

Verbouw Violenstraat 39

Omgevingsvergunning fase 2

pdb | design

ontwerp
engineering
3D

Projectnummer: 1692.1
Opdrachtgever: Stichting Doopsgezind Gasthuis
Datum: 22-03-2024
Contactpersoon: JT

Rabenhauptstraat 65
9725 CC Groningen
Tel: 050 - 311 80 06
info@pbbdesign.nl
www.pbbdesign.nl

Verbouw Violenstraat 39

DOCUMENTENLIJST

pdb | design


ontwerp
engineering
3D

Projectnummer: 1692.1
Opdrachtgever: Stichting Doopsgezind Gasthuis
Datum: 22-03-2024
Contactpersoon: JT


Rabenhauptstraat 65
9725 CC Groningen
Tel: 050 - 311 80 06
info@pdbdesign.nl
www.pdbdesign.nl

Tek. nr.	Tek. status	Fase	Onderdeel	Formaat	Schaal	Datum	Wijz.	Wijz. Datum
BT.0.1		Bestaande toestand	Situatie	A4	1:500	22-03-2024		
BT.0.2		Bestaande toestand	Terreintekening	A3	1:200	22-03-2024		
BT.1.1		Bestaande toestand	Plattegronden en doorsnedes	A1	1:100	22-03-2024		
BT.2.1		Bestaande toestand	Aanzichten	A1	1:100	22-03-2024		
DO.0.1		Omgevingsvergunning	Situatie	A4	1:500	22-03-2024		
DO.0.2		Omgevingsvergunning	Terreintekening	A3	1:200	22-03-2024		
DO.1.1		Omgevingsvergunning	Plattegronden	A1	1:100	22-03-2024		
DO.2.1		Omgevingsvergunning	Aanzichten en doorsnedes	A1	1:100	22-03-2024		
DO.4.1.1		Omgevingsvergunning	Principe details	A3	1:5	22-03-2024		
DO.4.2.1		Omgevingsvergunning	Principe details	A4	1:5	22-03-2024		
DO.4.2.2		Omgevingsvergunning	Principe details	A4	1:5	22-03-2024		
DO.4.3.1		Omgevingsvergunning	Principe details	A3	1:5	22-03-2024		
DO.4.4.1		Omgevingsvergunning	Principe details	A4	1:5	22-03-2024		
DO.5.1		Omgevingsvergunning	Bouwbesluittekeningen	A1	1:100	22-03-2024		

Bestandsnaam	Onderdeel	Datum	Wijz.	Wijz. Datum
1692.1_DVS	Berekeningen daglicht, ventilatie en spui	22-03-2024		
1692.1_Parkeren	Berekeningen parkeerbehoefte	22-03-2024		
1692.1_Fotoblad	Fotoblad bestaande situatie	22-03-2024		
1692.1_KV	Kwaliteitsverklaringen toegepaste materialen en producten	22-03-2024		
1692.1_Constructiebrief	Constructiebrief - opgesteld door Goudstikker De Vries	15-03-2024		
1692.1_RC	Berekeningen Rc-waardes scheidingsconstructies	22-03-2024		
1692.1_RO	Ruimtelijke onderbebouwing	22-03-2024		

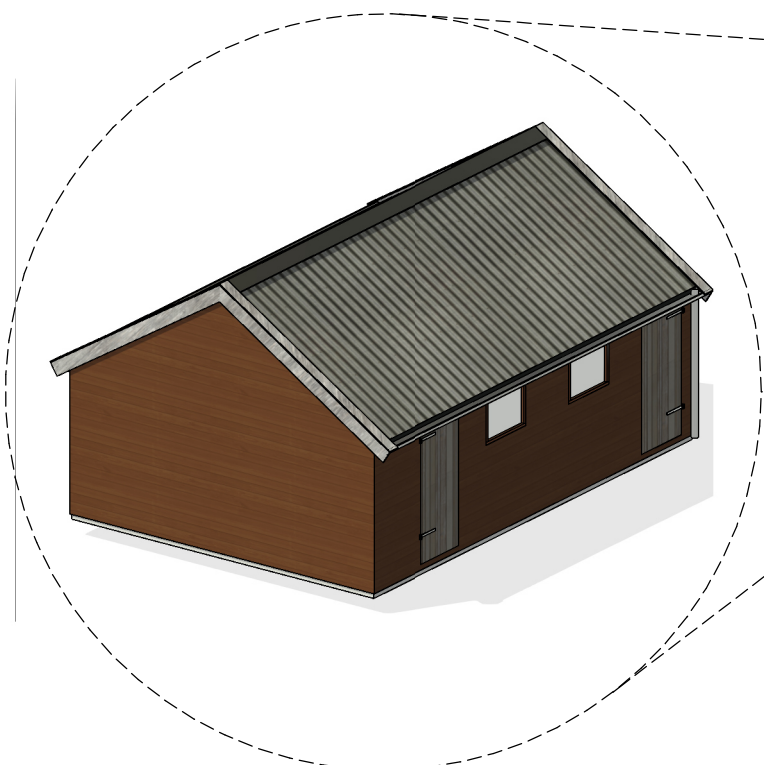

BESTAANDE FIETSENBERGING

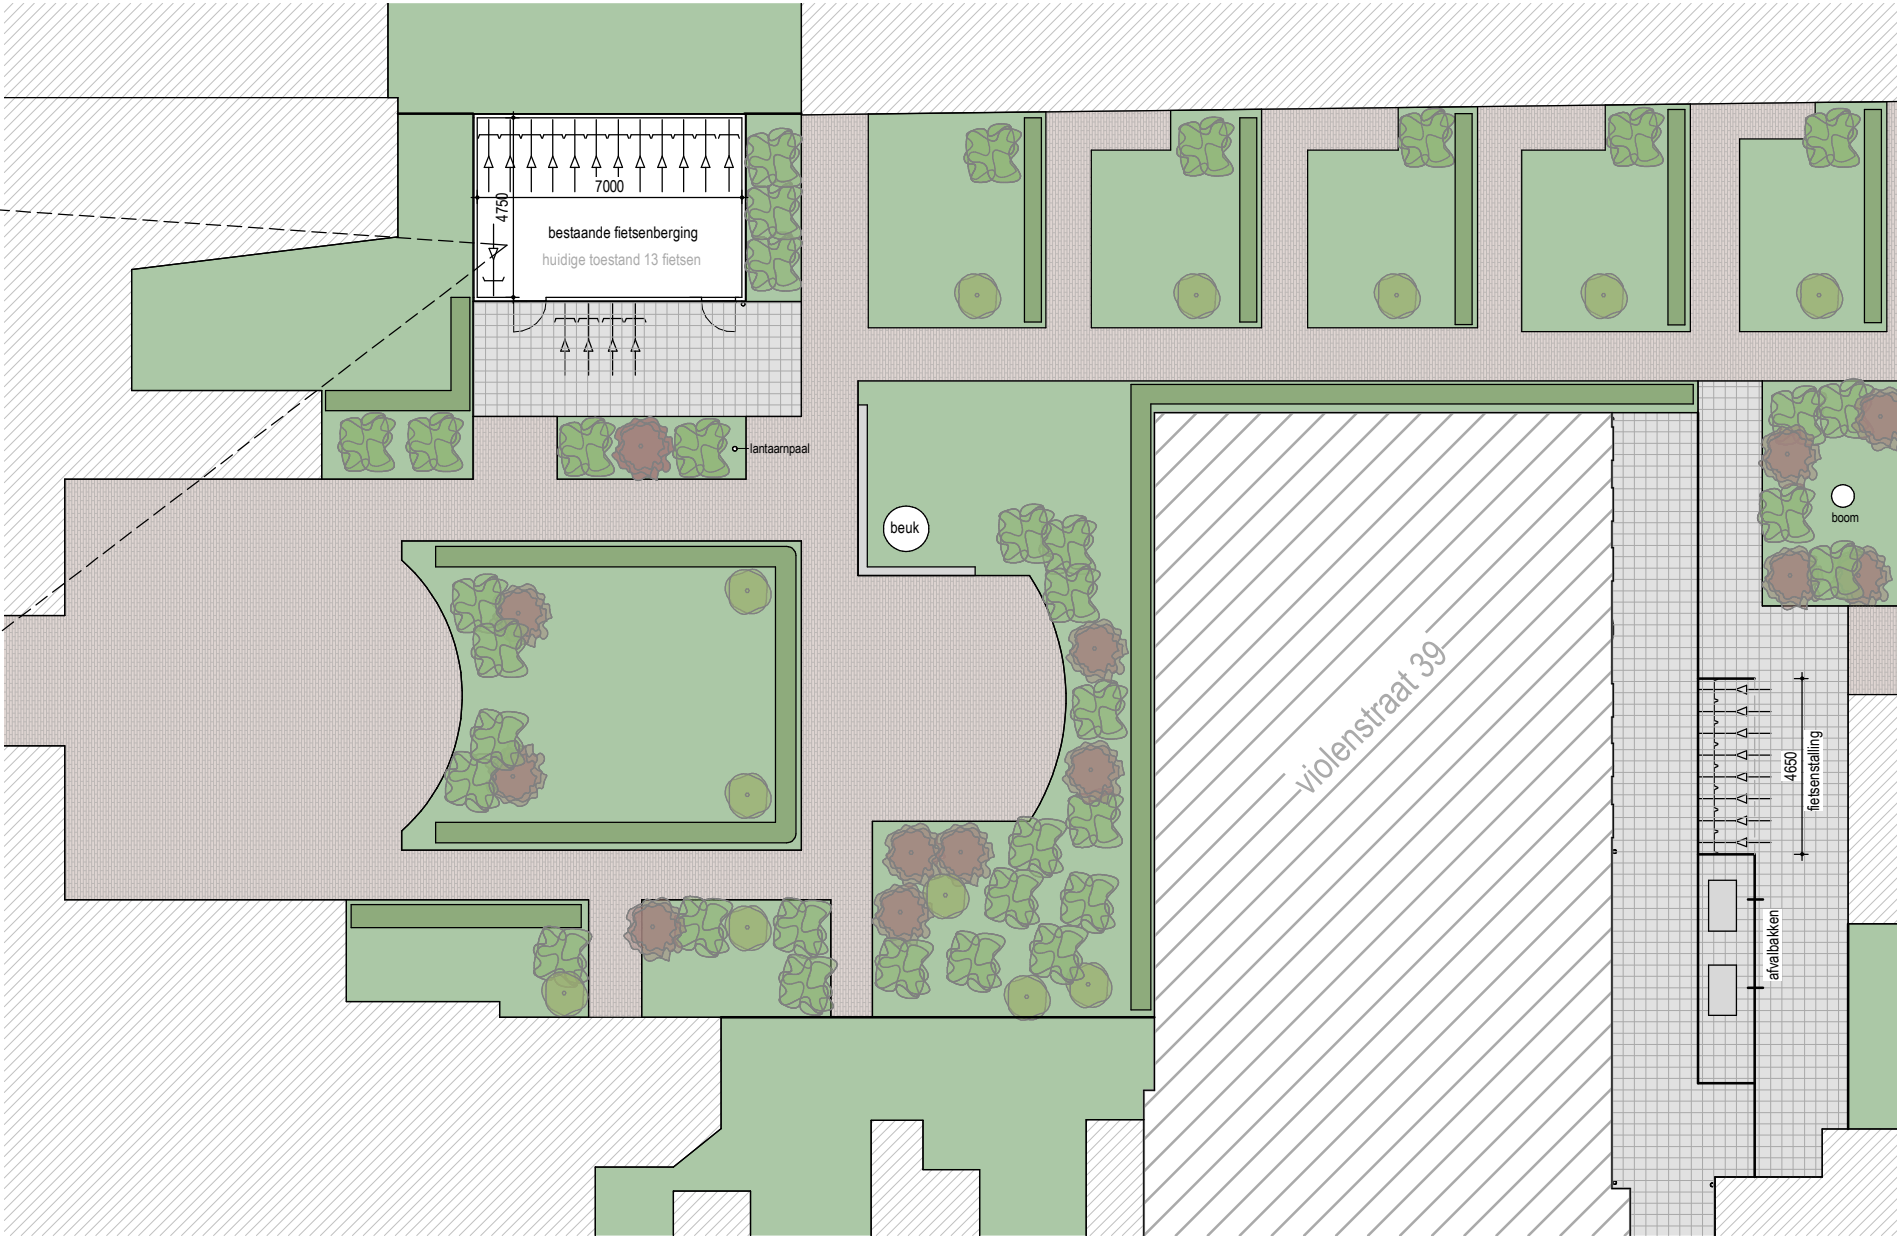

TERREIN BESTAAND

DEZE TEKENING IS UITSLUITEND
BESTEMD VOOR DE AANVRAAG
OMGEVINGSVERGUNNING

PROJECT GEMETEN MET
3D-LASERSCANNER

TEKENING BEVAT KLEURINFORMATIE
AFDRUKKEN IN ZWART/WIT KAN
LEIDEN TOT INFORMATIEVERLIES

MATEN IN HET WERK
OPMETEN EN CONTROLLEREN

pdb | design

Project nr. 1692.1

Getekend JT

Schaal 1:200

Project

Opdrachtgever

Fase

Bestaande toestand

Verbouw Violetstraat 39

Stichting Doopsgezind Gasthuis

Onderdeel

Terreintekening

Formaat A3

Datum 22-03-2024


Wijz. Gewijzigd op

Tekening nr. **BT.0.2**


www.pdbdesign.nl
info@pdbdesign.nl

Rabenhauptstraat 65
9725 CC Groningen


tel. (050) 311 80 06

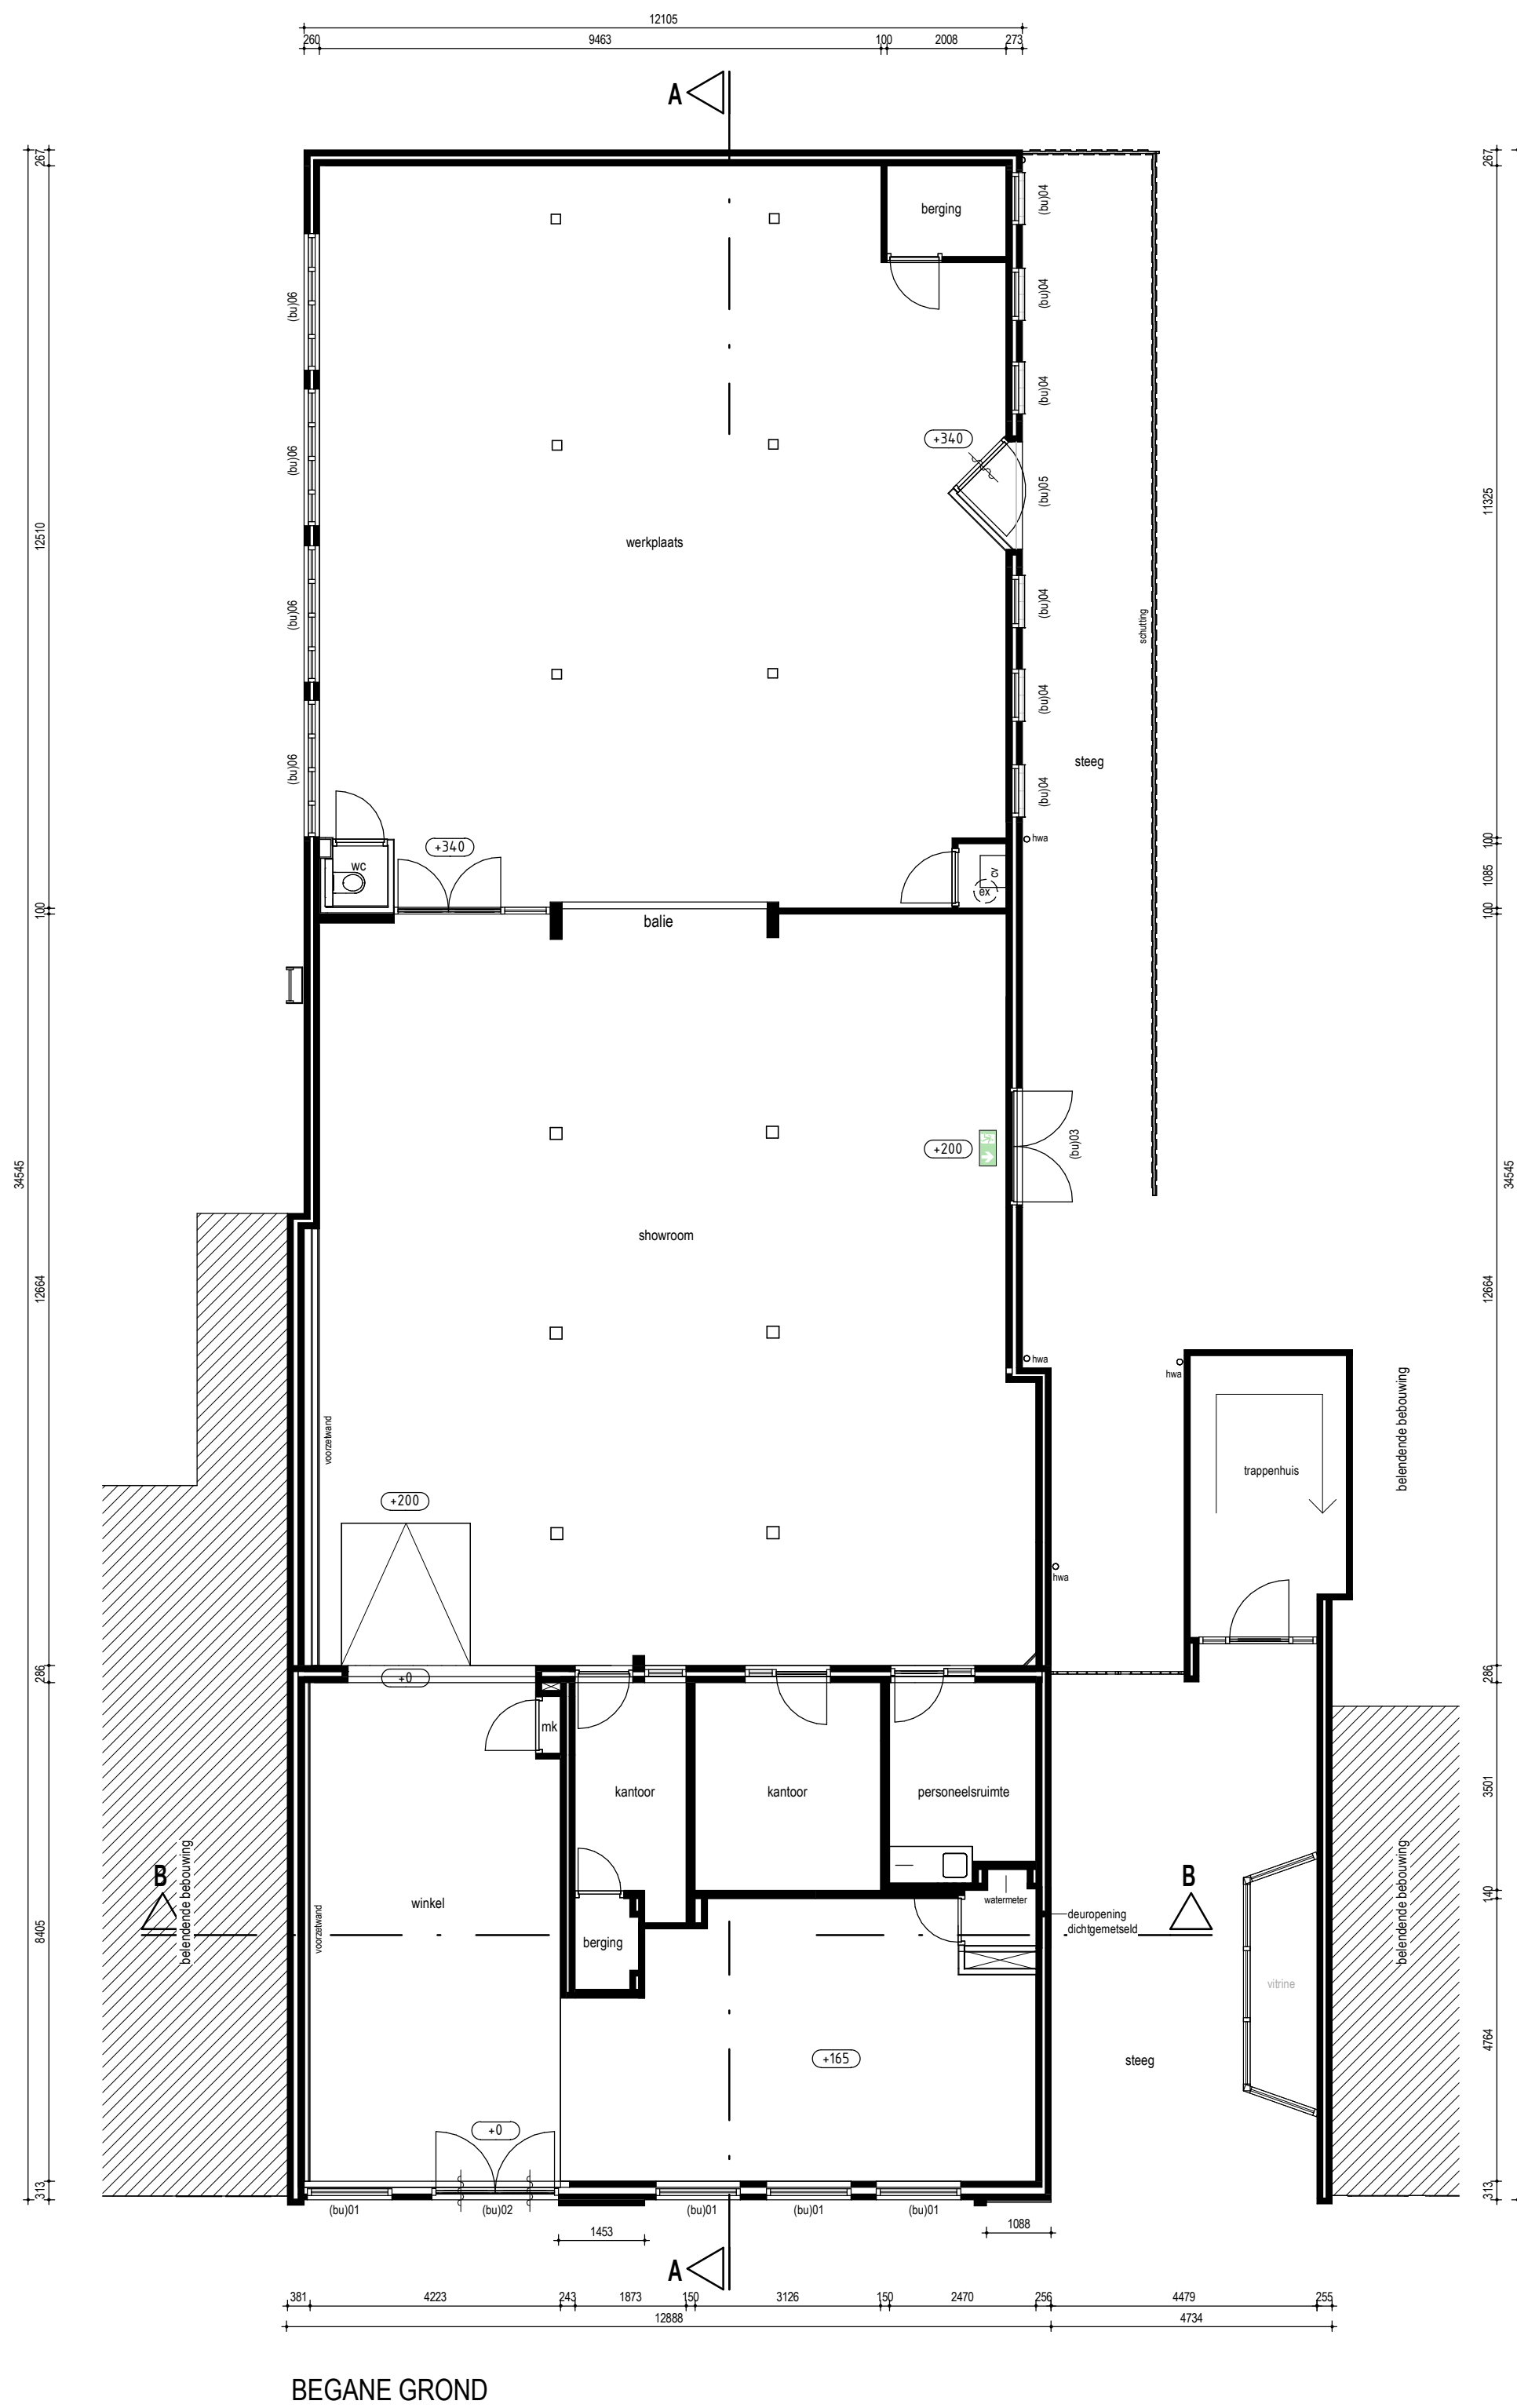

BEGANE GROND

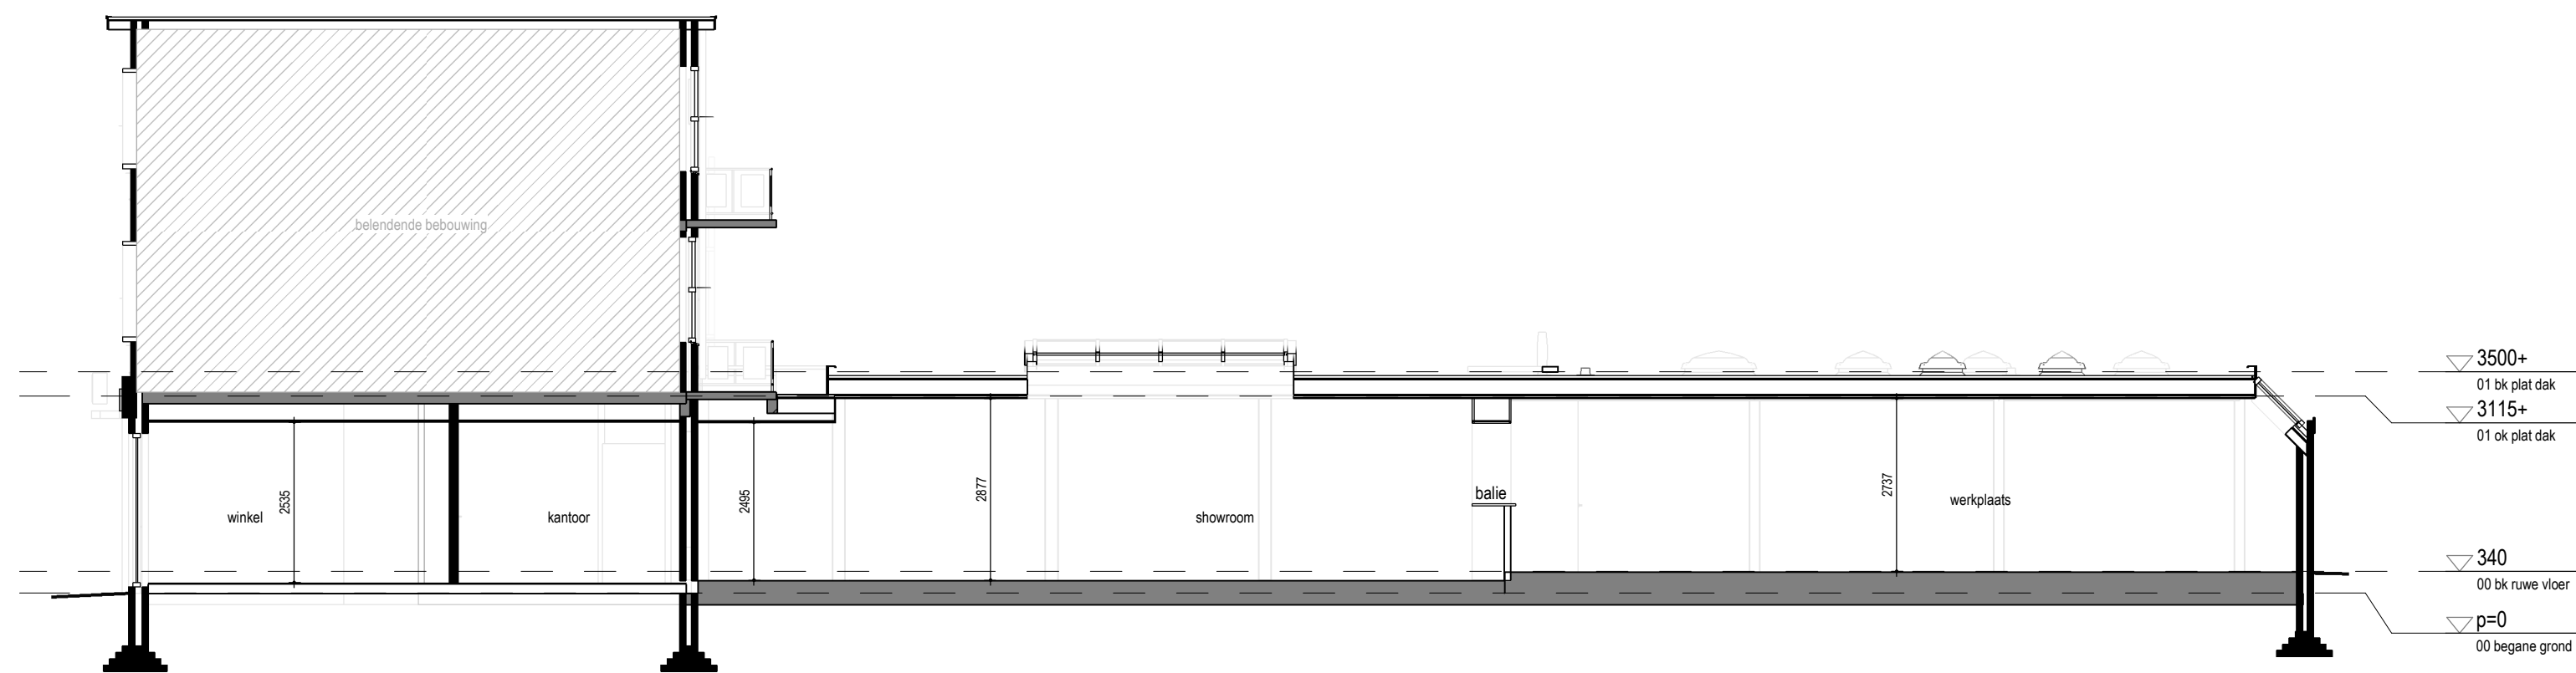

principe DOORSNEDE A-A

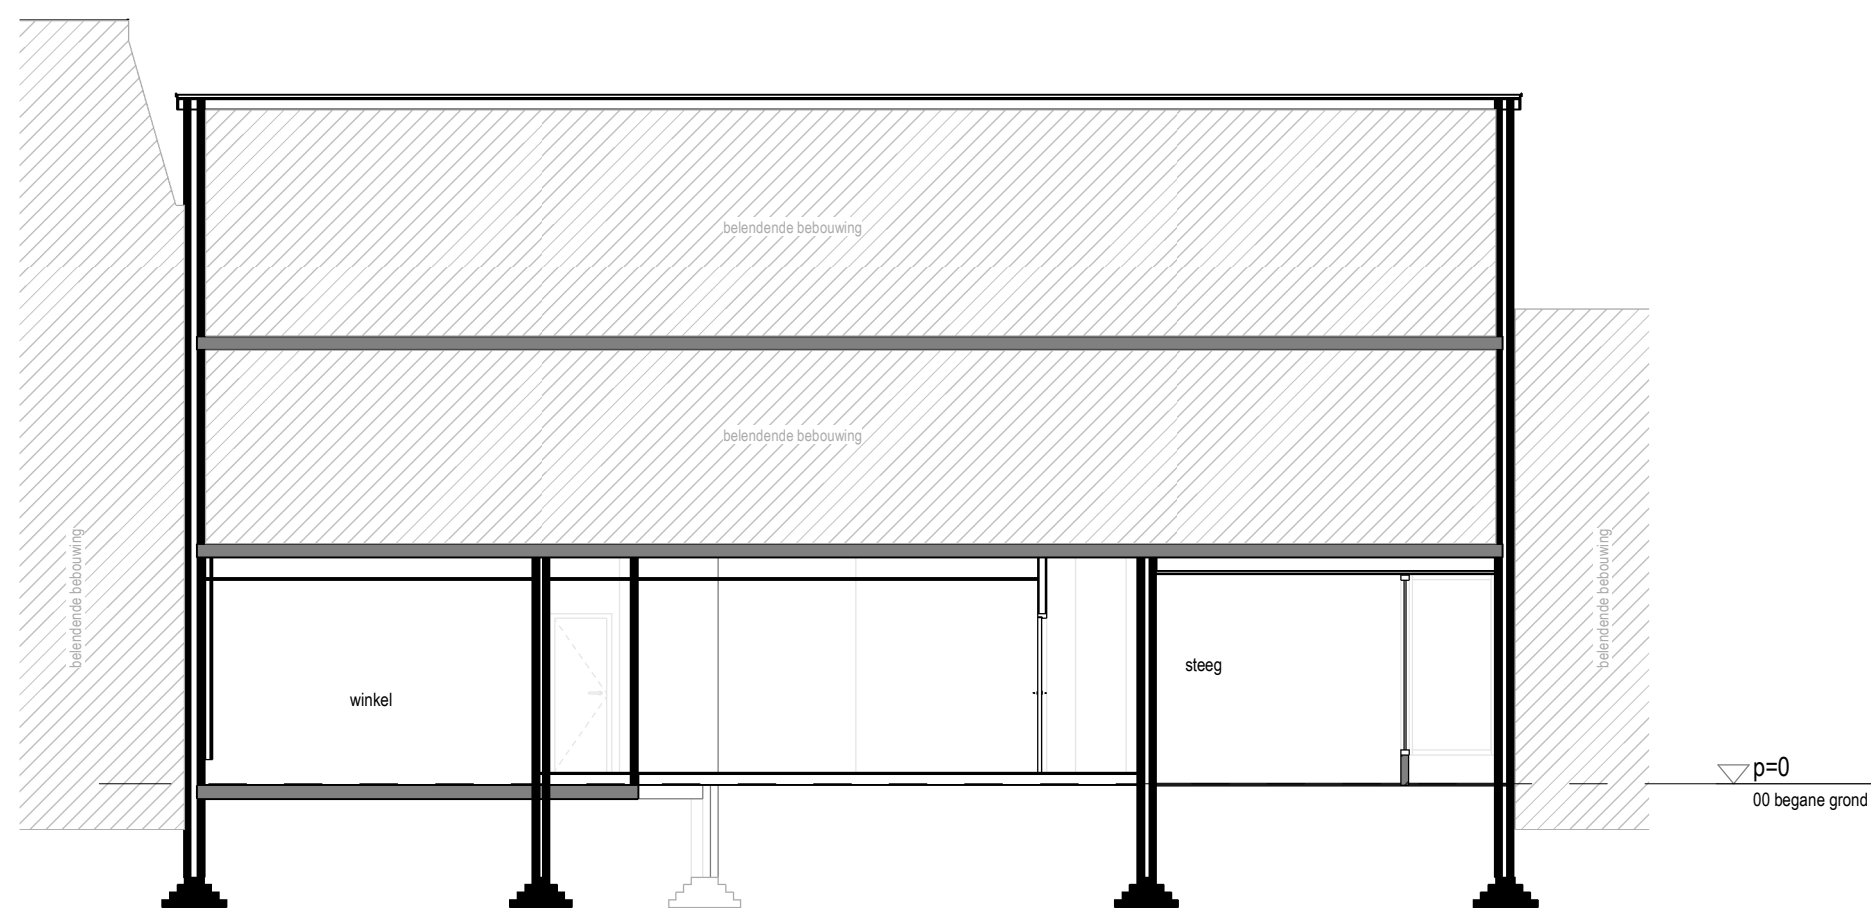


principe DOORSNEDE B-B

RENVOOI	
	metselwerk
	kalkzandsteen
	HSB-wand
	beton
(bu)01	merknummer bestaande kozijnen
cv	cv-ketel
gm	gasmeter
gk	groepenkast
hwa	hemelwaterafvoer
vr	ventilatorrooster
	meterkast / elektrakast
	mechanische ventilatieafvoer
	mechanische ventilatievoevoer

DEZE TEKENING IS UITSLUITEND BESTEMD VOOR DE AANVRAAG OMGEVINGSVERGUNNING		PROJECT GEMETEN MET 3D-LASERSCANNER	TEKENING BEVAT KLEURINFORMATIE AFDRUKKEN IN ZWART/WIT KAN LEIDEN TOT INFORMATIEVERLIES	MATEN IN HET WERK OPMETEN EN CONTROLLEREN
Project nr. 1692		Project		Datum 22-03-2024
Getekend JT		Opdrachtgever		Wijz. Gewijzigd op
Schaal 1:100		Fase		
Formaat A1		Onderdeel		
		Verbouw Violstraat 39		
		Stichting Doopsgezind Gasthuis		
		Bestaande toestand		
		Plattegronden en doorsneden		




VOORAANZICHT

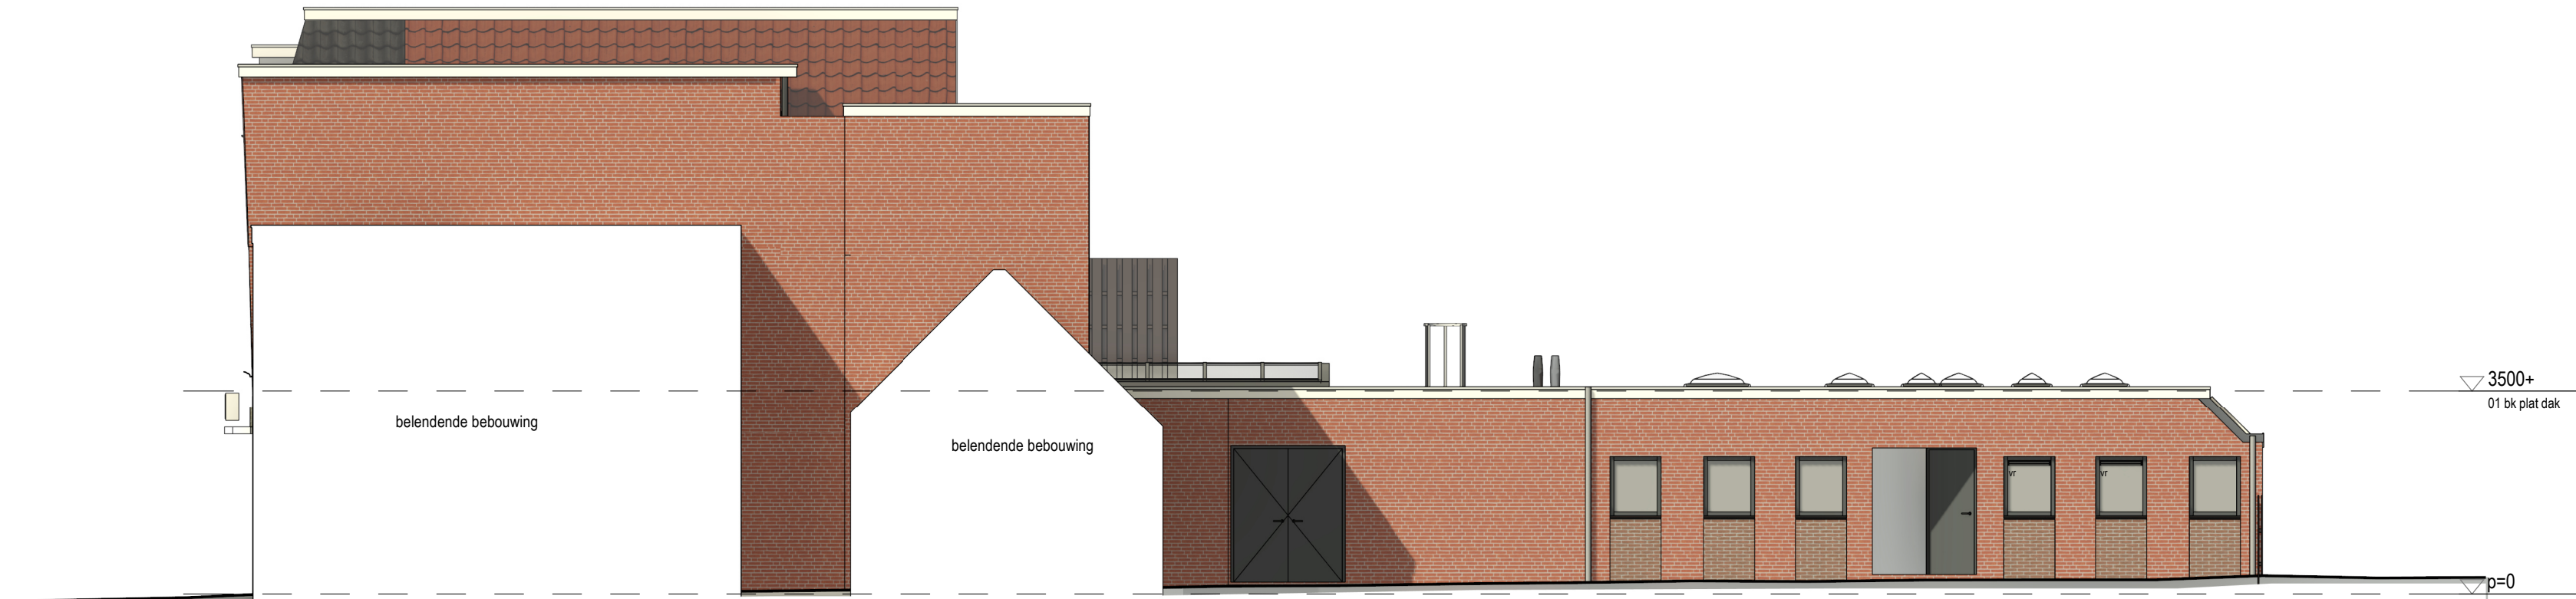

RECHTER ZIJAANZICHT



ACHTERAANZICHT

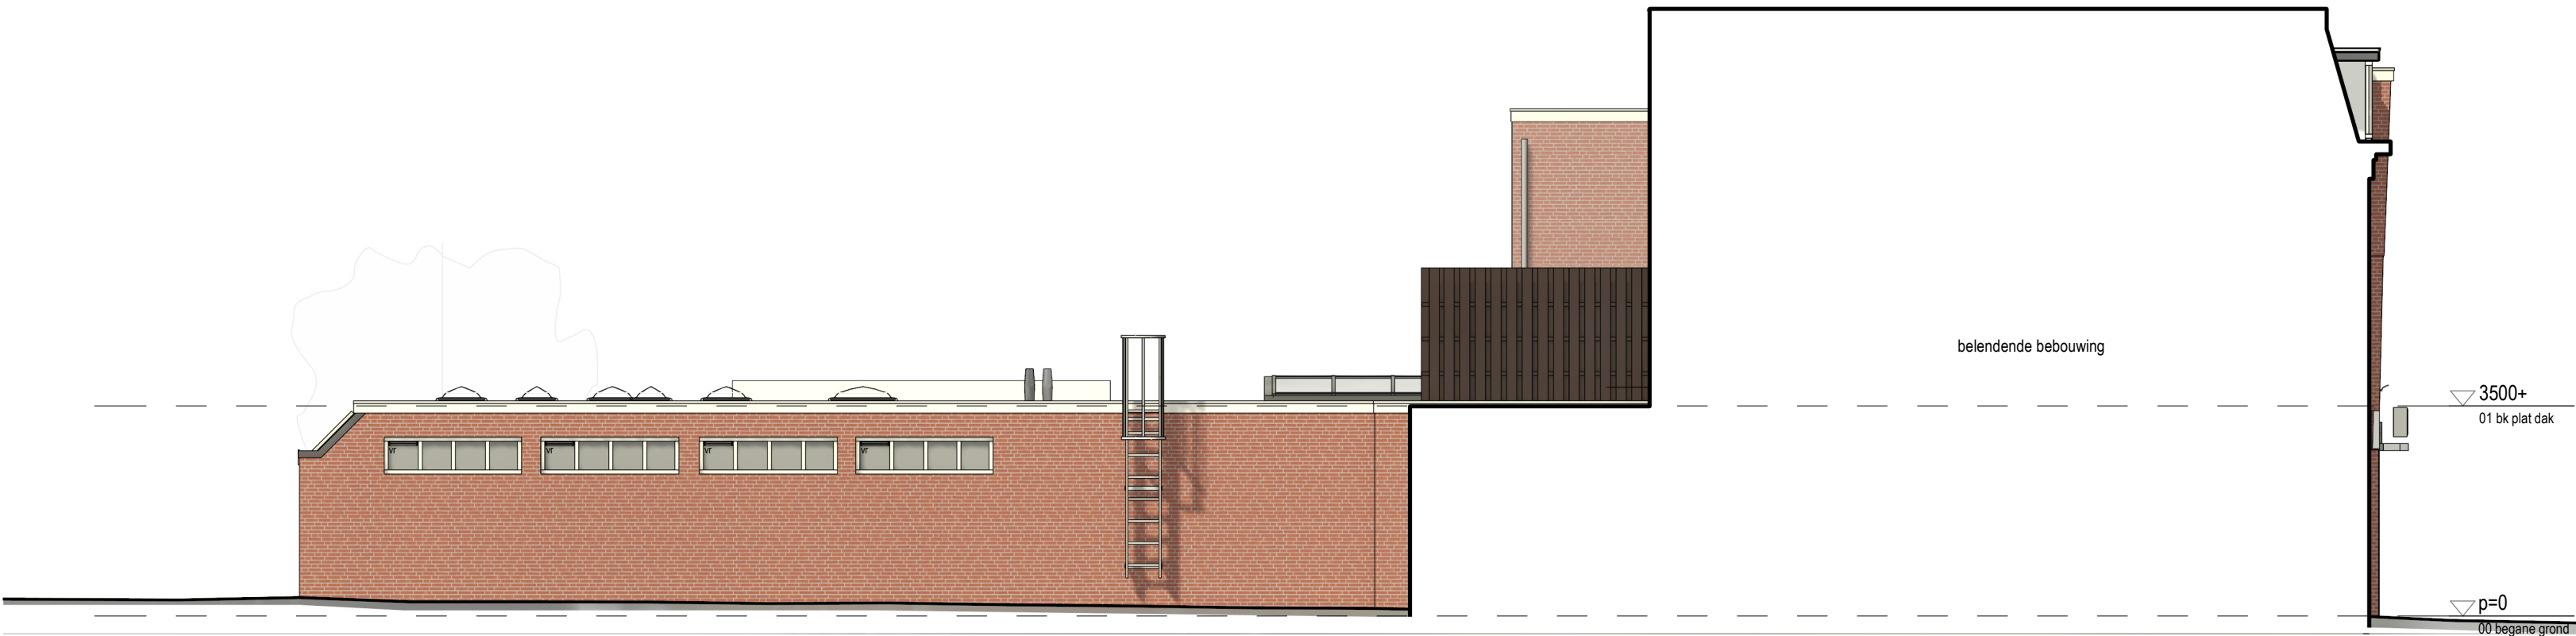

LINKER ZIJAANZICHT

RENVOOI	
	metselwerk
	kalkzandsteen
	HSB-wand
	beton
	merknummer bestaande kozijnen
	cv-ketel
	gasmeter
	groepenkast
	hemelwaterafvoer
	ventilatorrooster
	meterkast / elektrakast
	mechanische ventilatieafvoer
	mechanische ventilatievoevoer

DEZE TEKENING IS UITSLUITEND BESTEMD VOOR DE AANVRAAG OMGEVINGSVERGUNNING	PROJECT GEMETEN MET 3D-LASERSCANNER	TEKENING BEVAT KLEURINFORMATIE AFDRUKKEN IN ZWART/WIT KAN LEIDEN TOT INFORMATIEVERLIES	MATEN IN HET WERK OPMETEN EN CONTROLLEREN
---	--	--	--

pdb design		www.pdbdesign.nl info@pdbdesign.nl	Rabenhauptstraat 65 9725 CC Groningen	tel. (050) 311 80 06
Project nr.	1692	Project		Datum
Getekend	JT	Opdrachtgever		22-03-2024
Schaal	1:100	Fase		Wijz. Gewijzigd op
Formaat	A1	Onderdeel		Tekening nr.
		Verbouw Violstraat 39		BT.2.1
		Stichting Doopsgezind Gasthuis		
		Bestaande toestand		
		Aanzichten		