


plankaart

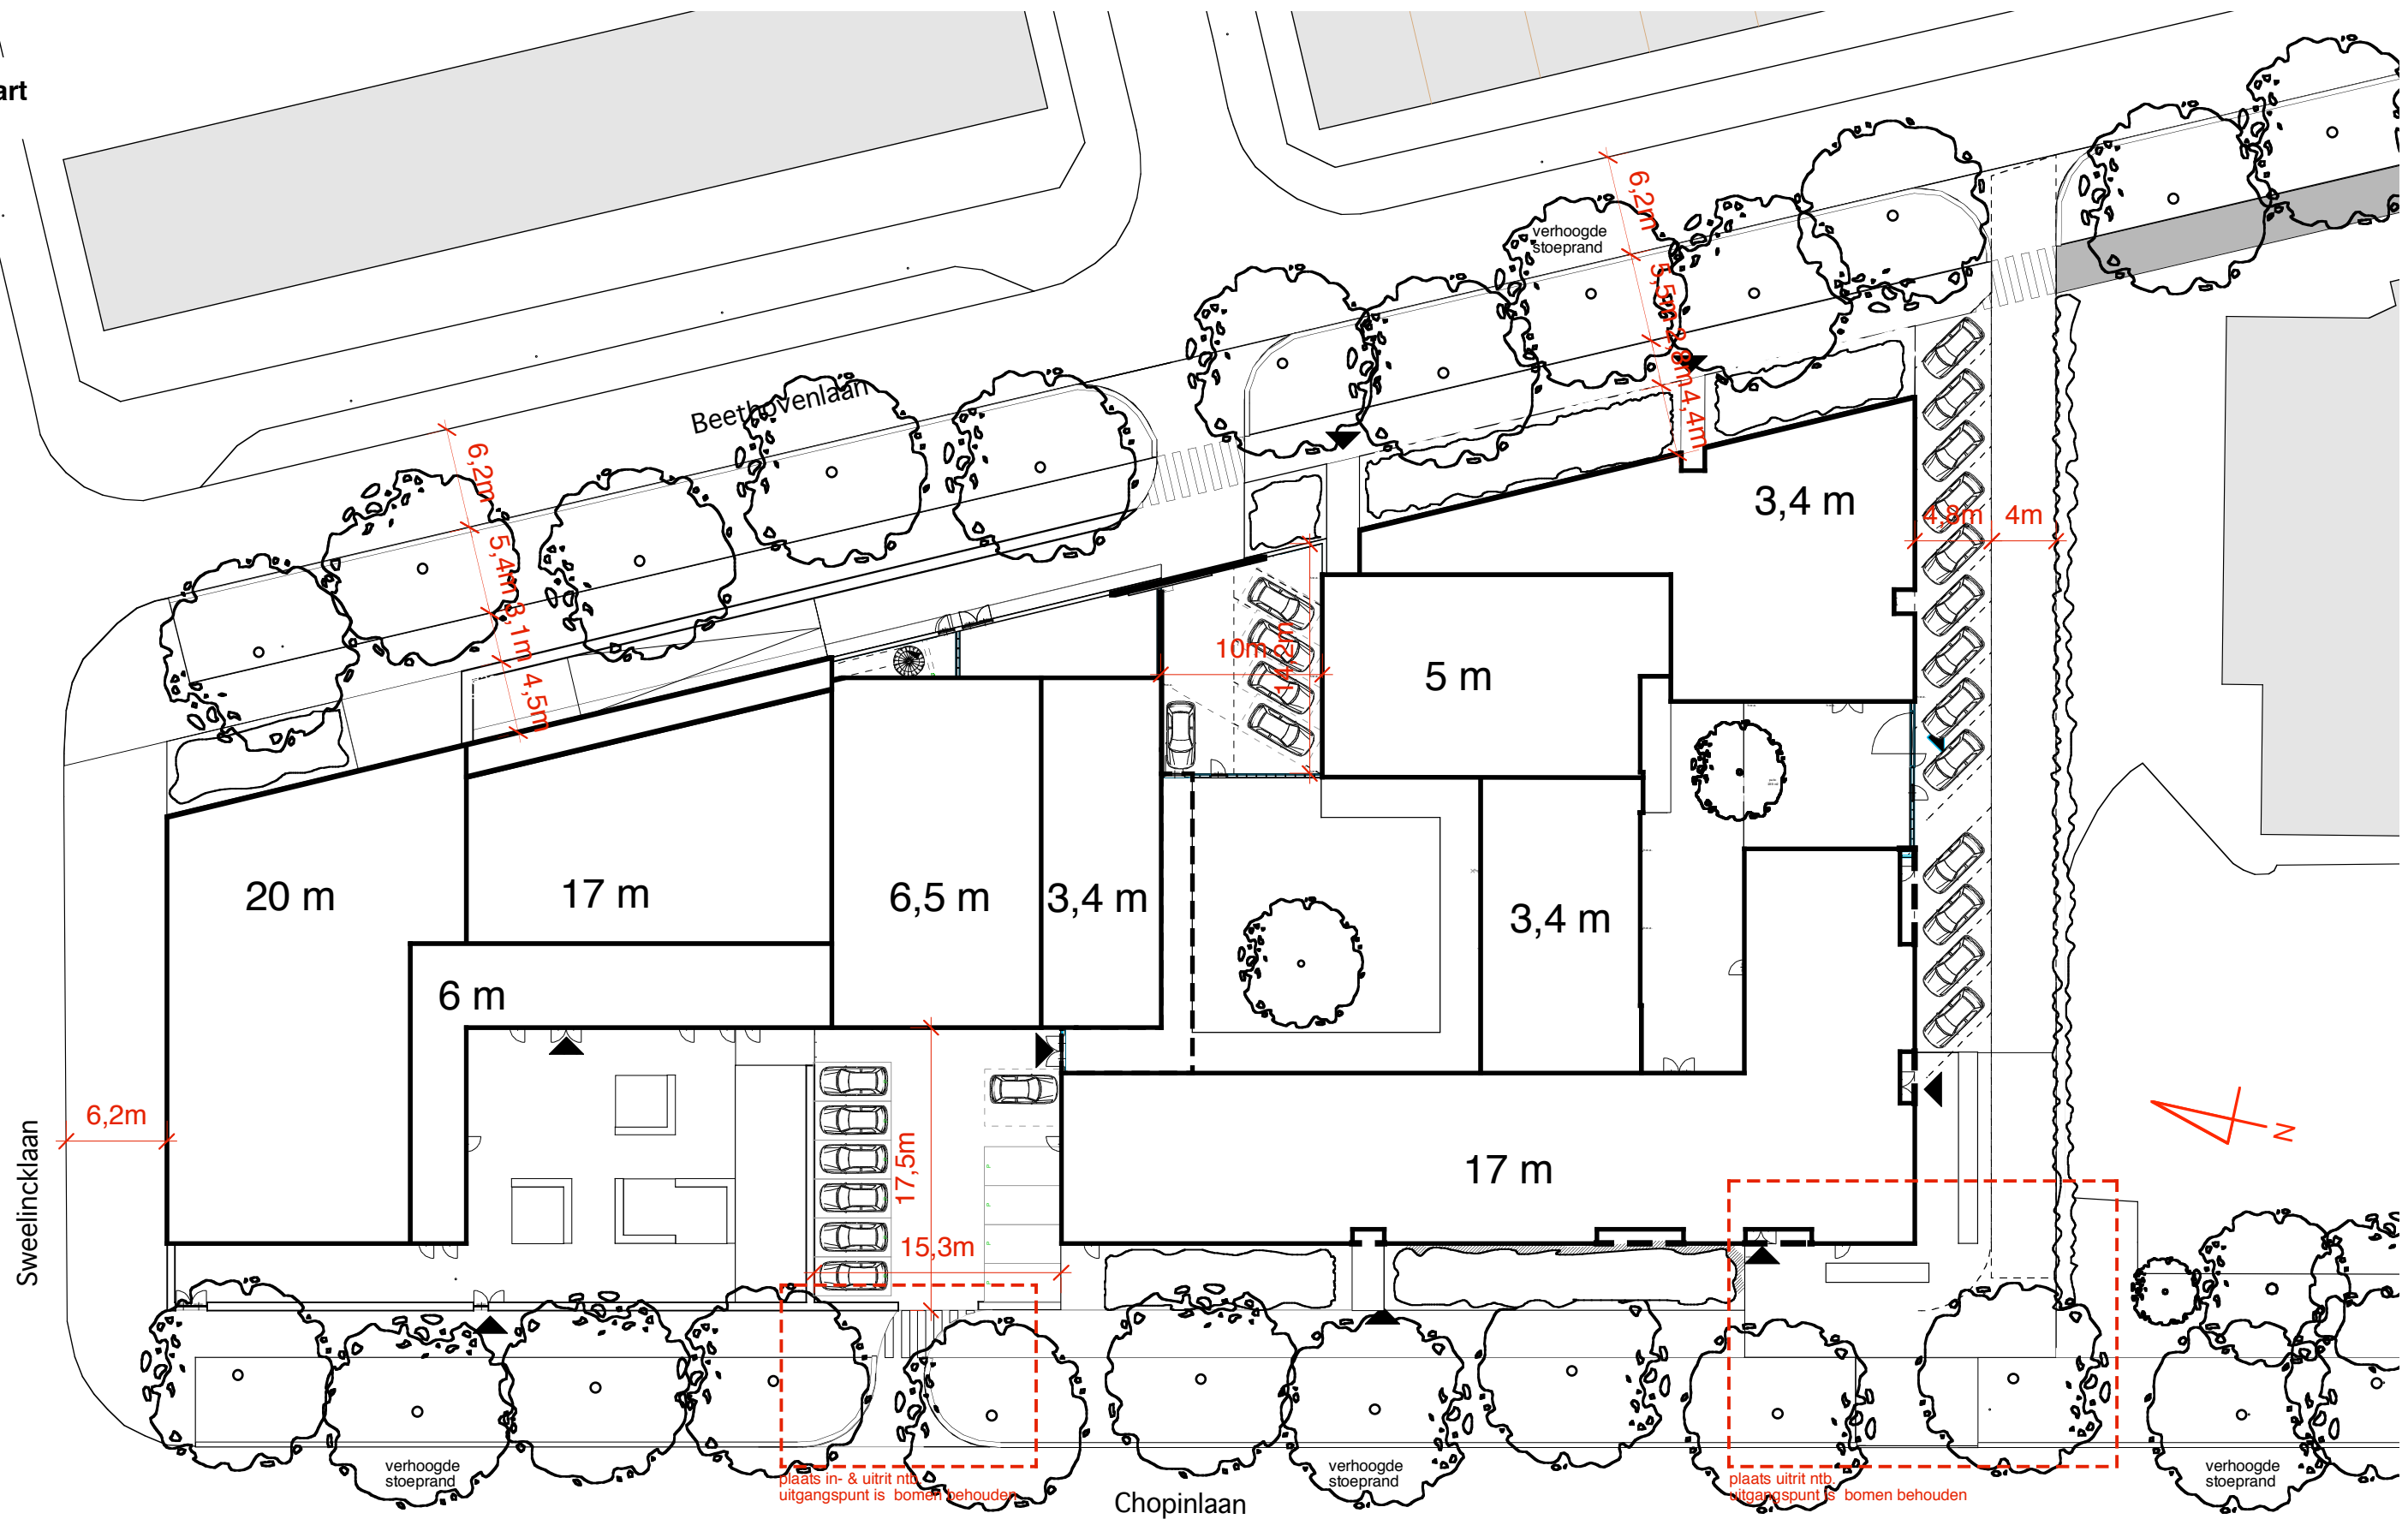

Sweelincklaan

Beethovenlaan

Chopinlaan

20 m

17 m

6,5 m

3,4 m

5 m

3,4 m

17 m

6 m

3,4 m

4,8 m

4 m

verhoogde stoeprand

plaats in- & uitrit ntb. uitgangspunt is bomen behouden

verhoogde stoeprand

plaats uitrit ntb. uitgangspunt is bomen behouden

verhoogde stoeprand

verhoogde stoeprand

6,2m

6,2m

5,4m

8,1m

4,5m

10m

6,2m

5,5m

8,8m

4,4m