


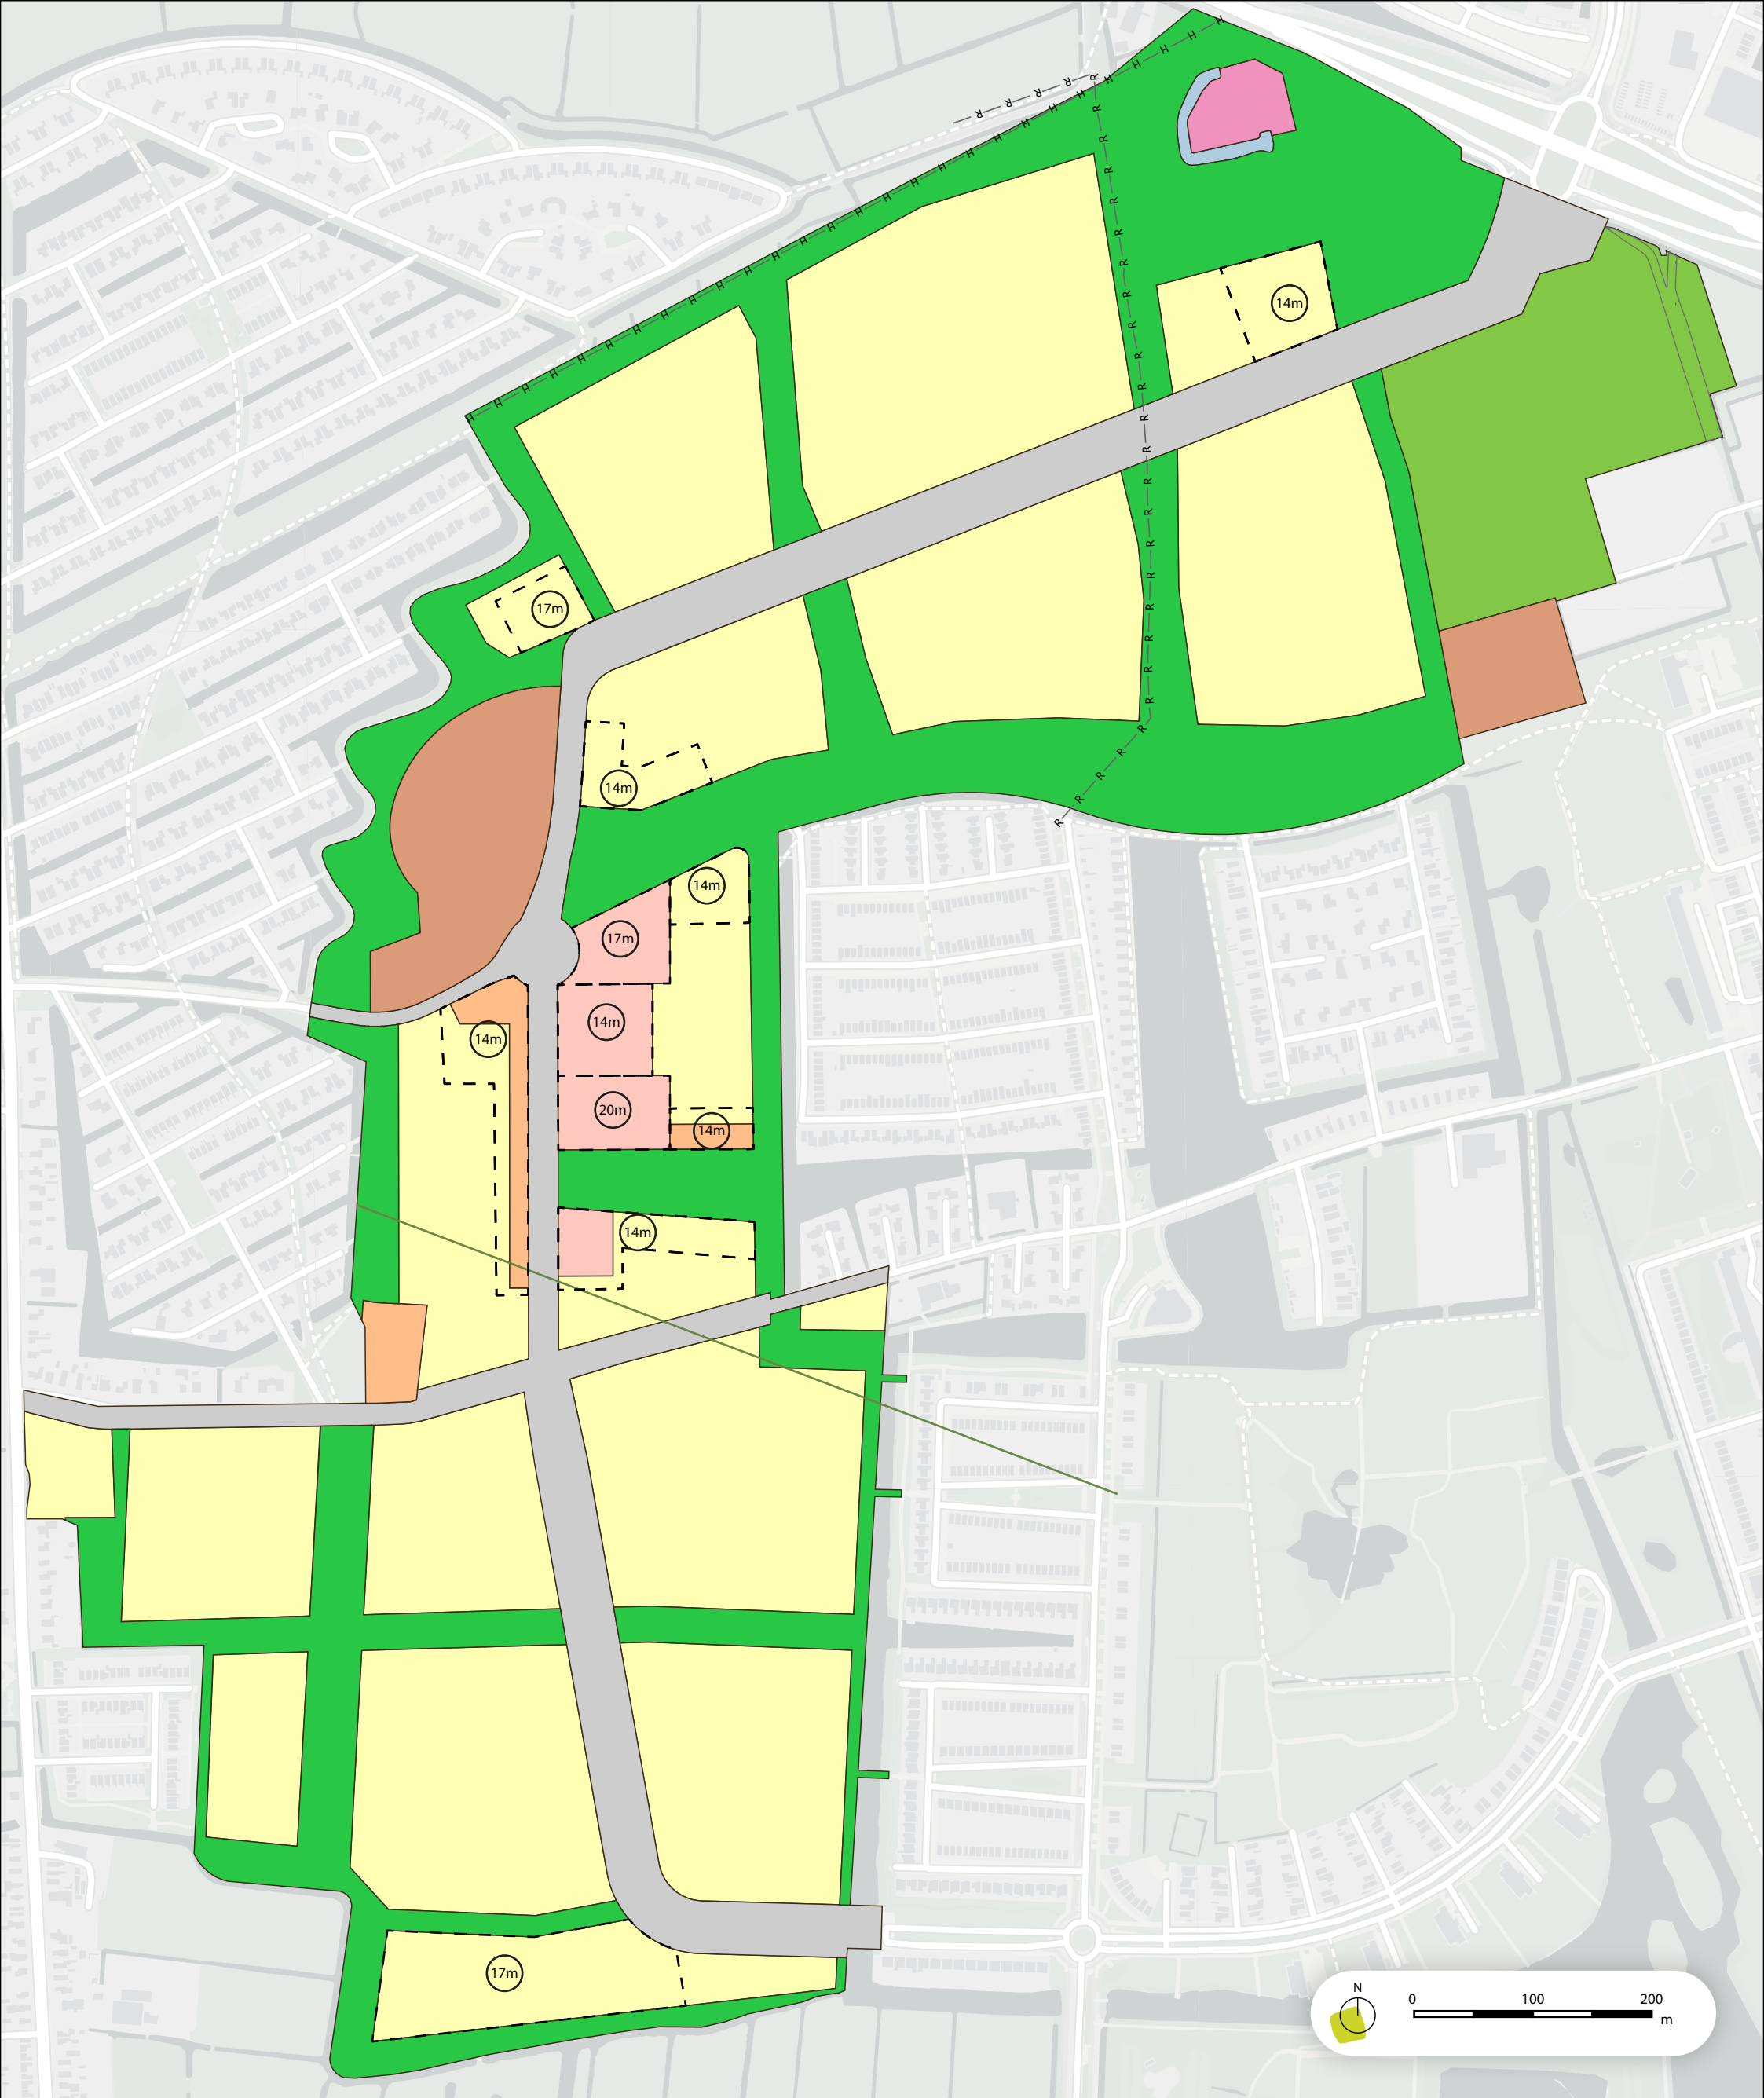

Functiekaart

- Woongebied
- Centrum
- Gemengd
- Dienstverlening
- Maatschappelijk
- Groen
- Sport
- Water

- Verkeer
- Leiding\_Gas
- Bouwhoogtes\_14m
- Bouwhoogtes\_17m
- Bouwhoogtes\_20m
- <sup>H</sup> hoogspanningsleiding
- <sup>R</sup> Riolleiding
- geluidszone\_Industrieterrein