


Kredietaanvraag Sunny Selwerd

d.d. 01-01-2024

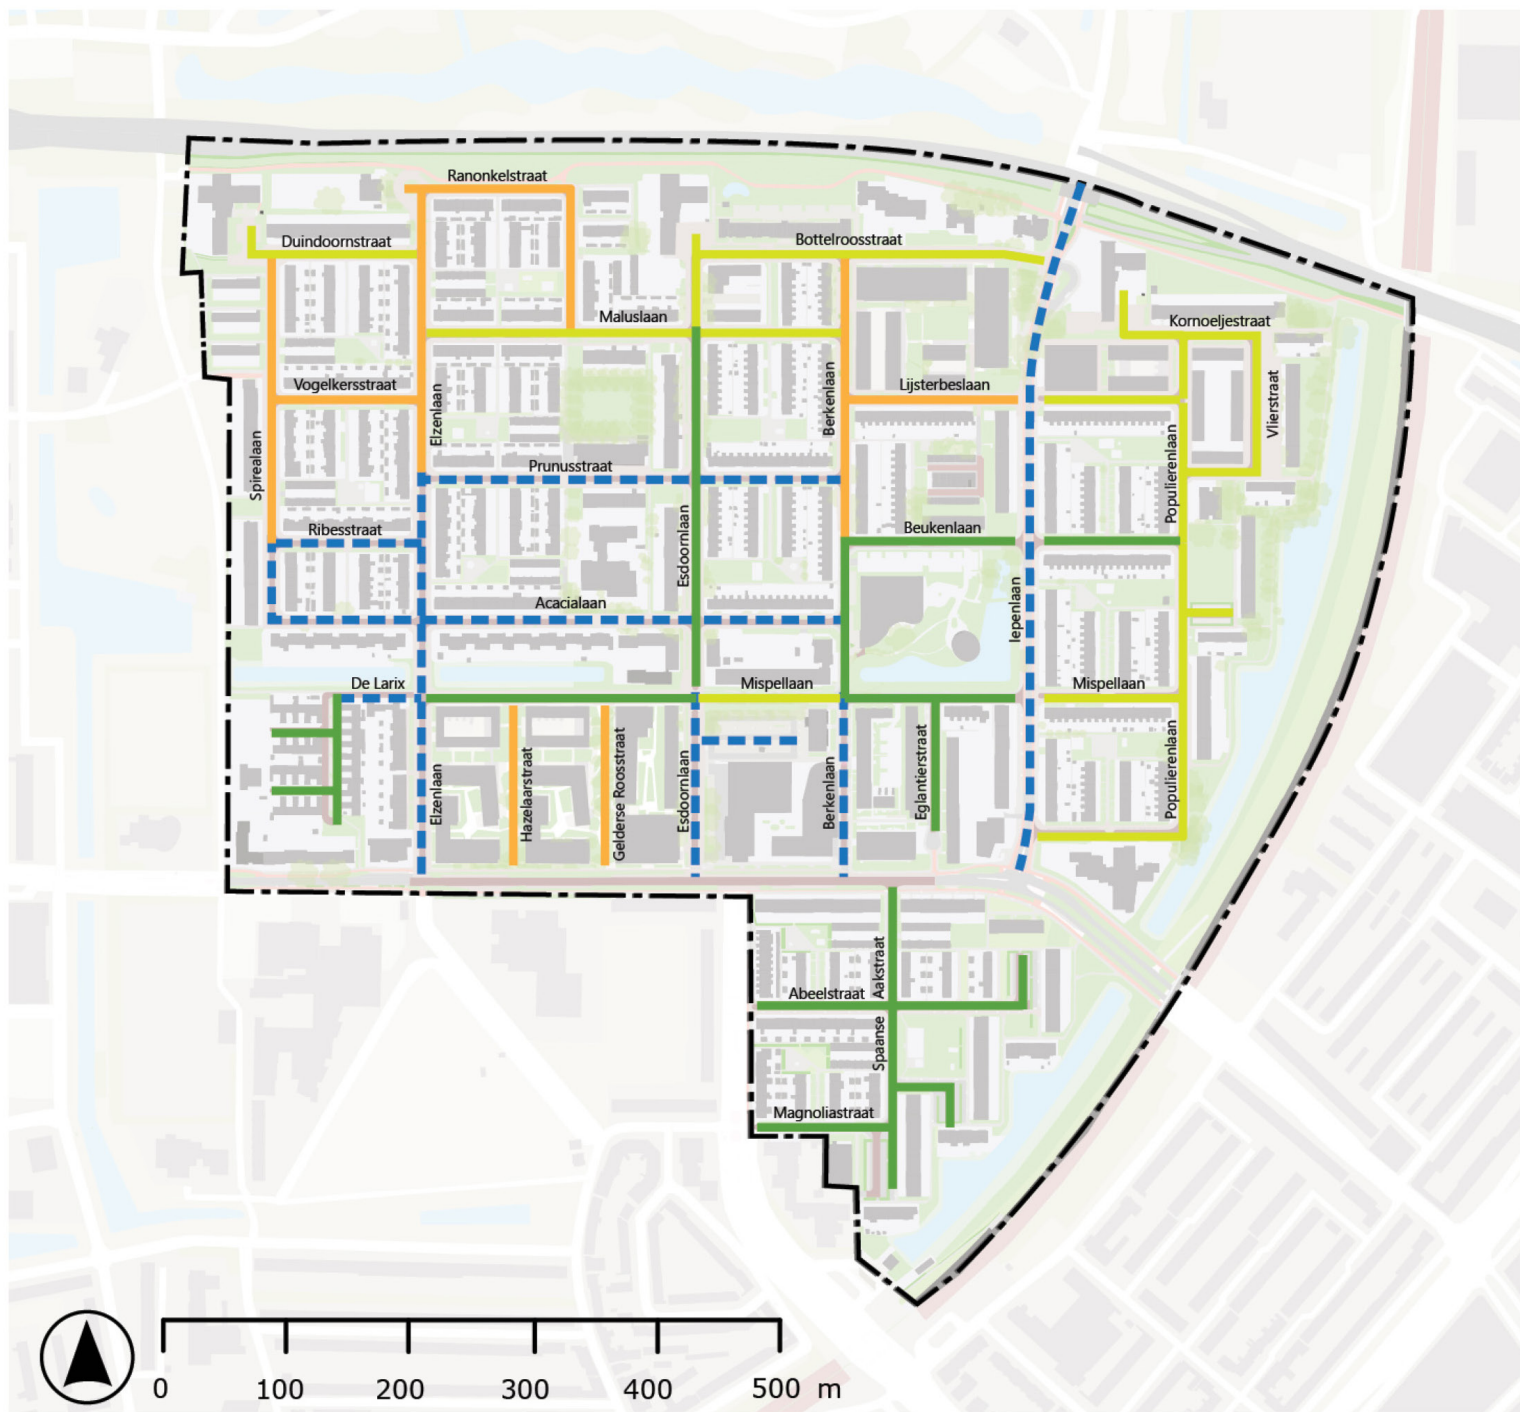

Legenda

- herinrichting gereed
- herinrichting in uitvoering of gaat in voorbereiding (krediet eerder verleend, in deze kredietaanvraag wordt herindexatie aangevraagd voor Bottelroosstraat, Maluslaan en Duindoornstraat)
- herinrichting opstarten (kredietaanvraag 2025)
- - - herinrichting volgt later (inclusief kredietaanvraag)