
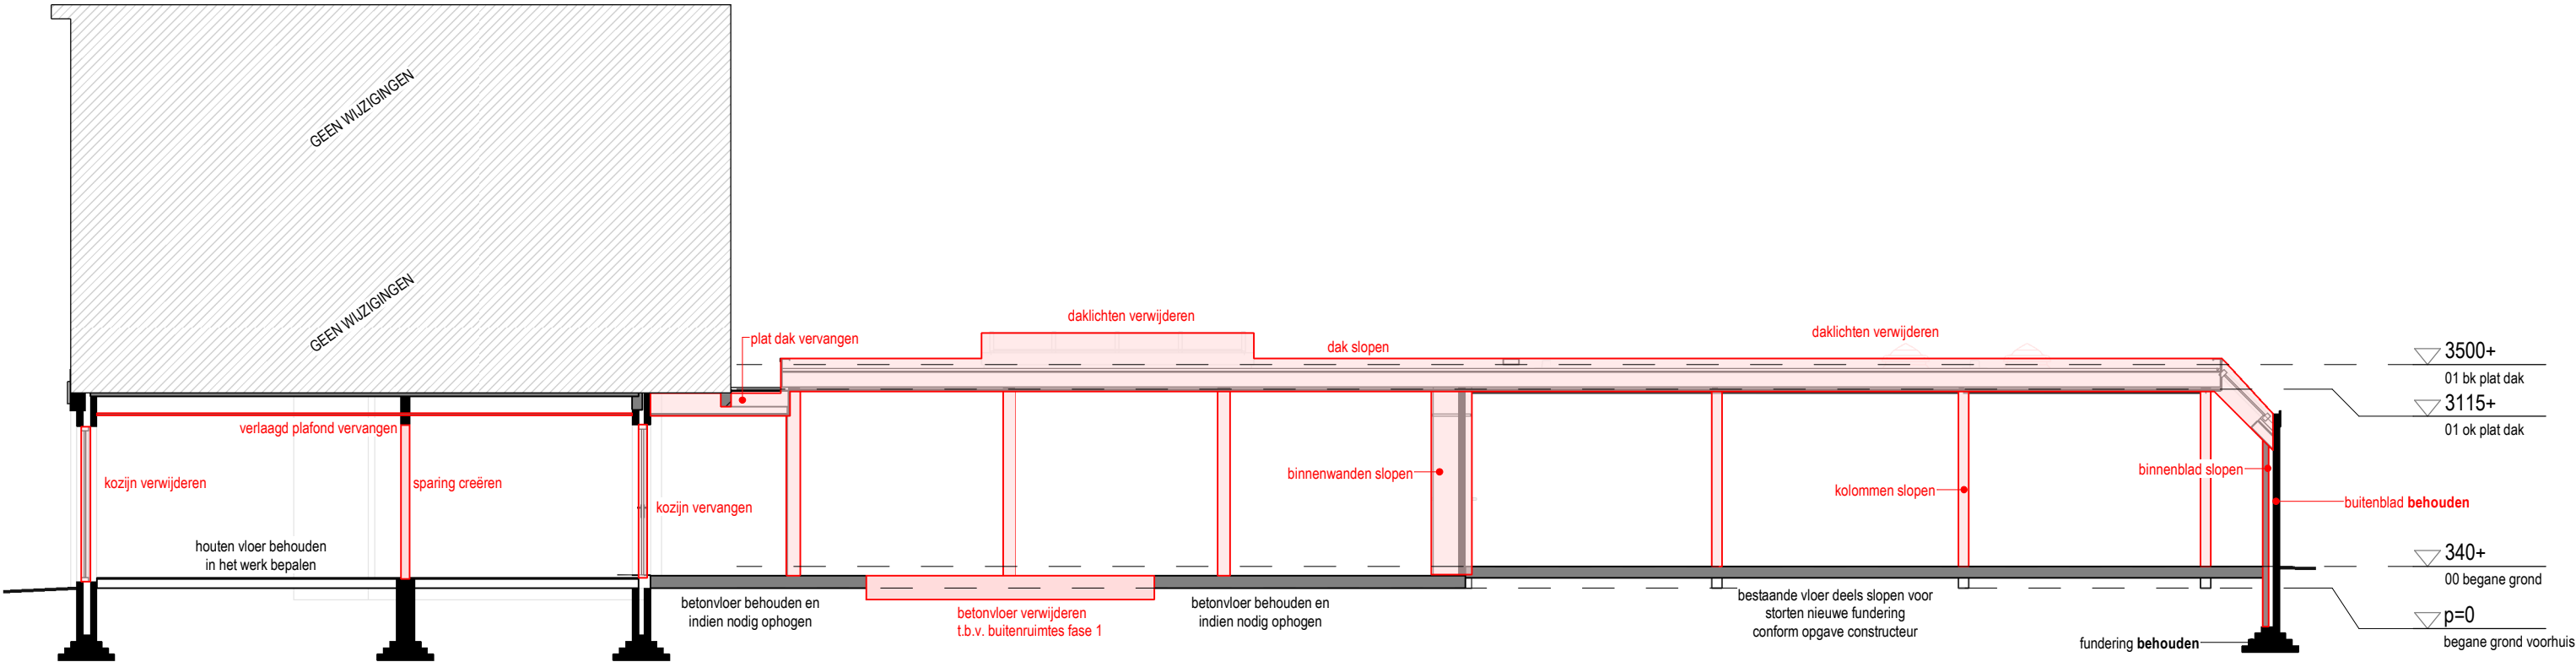


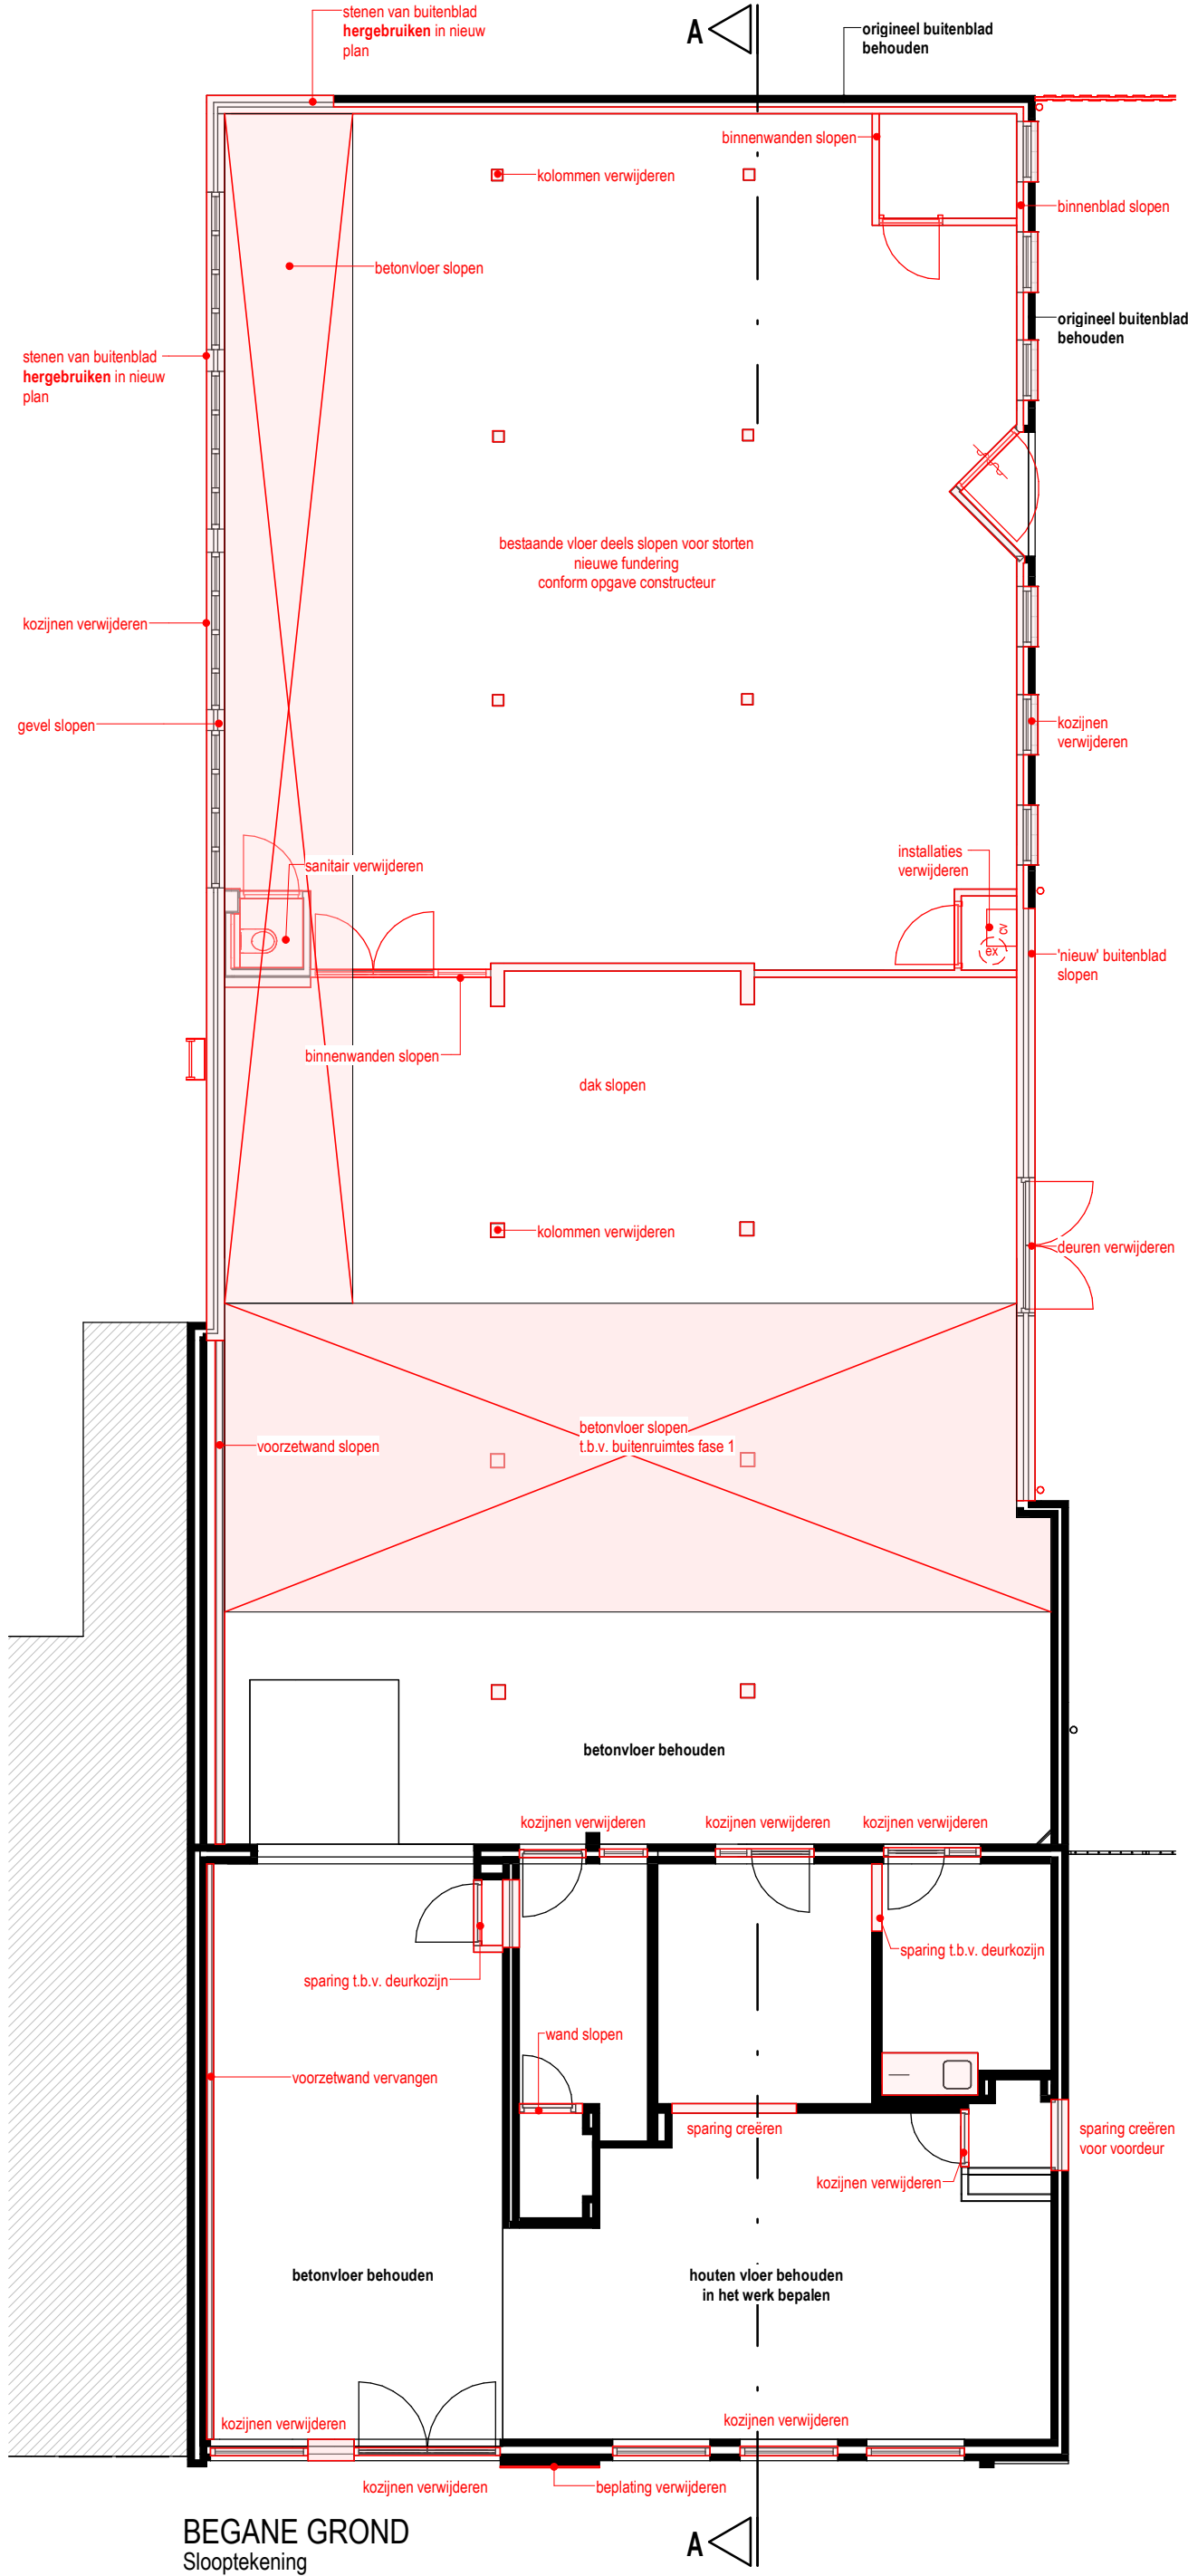

principe DOORSNEDE A-A
Slooptekening

RENVOOI SLOOP	
	doorsnede sloop
	aanzicht sloop
	sparing vloerveld / doorbraak wand

DEZE TEKENING IS UITSLUITEND BESTEMD VOOR DE AANVRAAG OMGEVINGSVERGUNNING	PROJECT GEMETEN MET 3D-LASERSCANNER	TEKENING BEVAT KLEURINFORMATIE AFDRUKKEN IN ZWART/WIT KAN LEIDEN TOT INFORMATIEVERLIES	MATEN IN HET WERK OPMETEN EN CONTROLLEREN
---	--	--	--

pdb design		www.pdbdesign.nl info@pdbdesign.nl	Rabenhauptstraat 65 9725 CC Groningen	tel. (050) 311 80 06
Project nr.	1692.1	Project		Datum
Getekend	JT	Opdrachtgever		26-09-2024
Schaal	1:100	Fase		Wijz. Gewijzigd op
Formaat	A2	Onderdeel		Tekening nr.
		Verbouw Violenstraat 39		ST.1.1
		Stichting Doopsgezind Gasthuis		
		Sloopfase		
		Slooptekening		