

BRANDENBURGERSTRAAT GRONINGEN

VERBOUW EN UITBREIDING

DATUM

augustus 2021


TYPE

Haalbaarheidsstudie

OPDRACHTGEVER


Hans Keulen




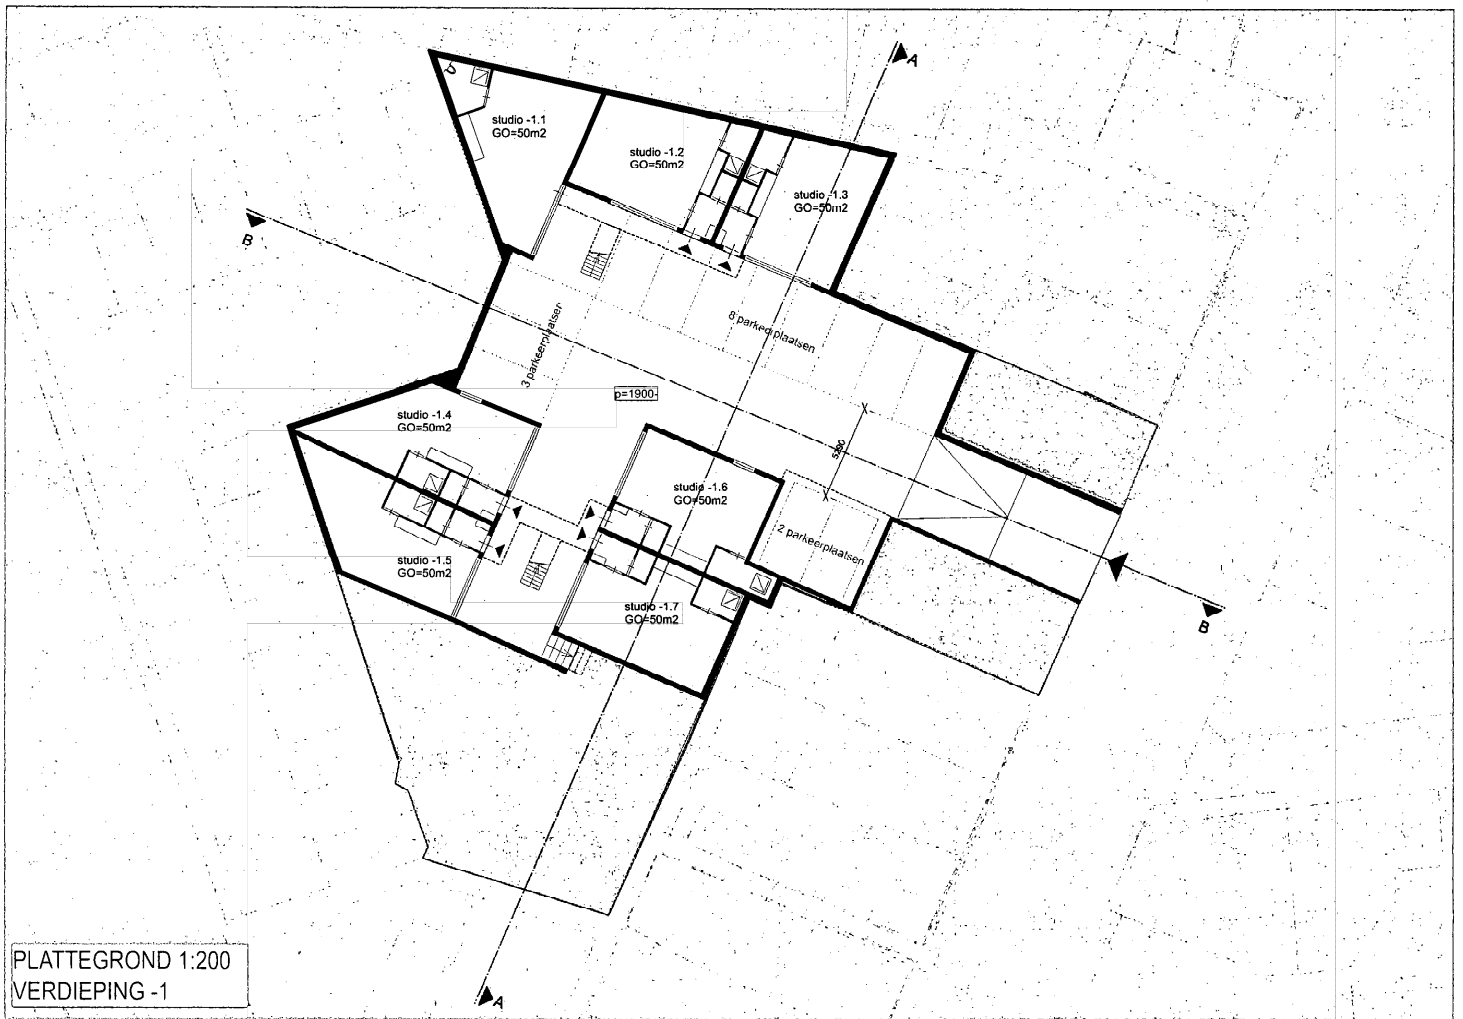






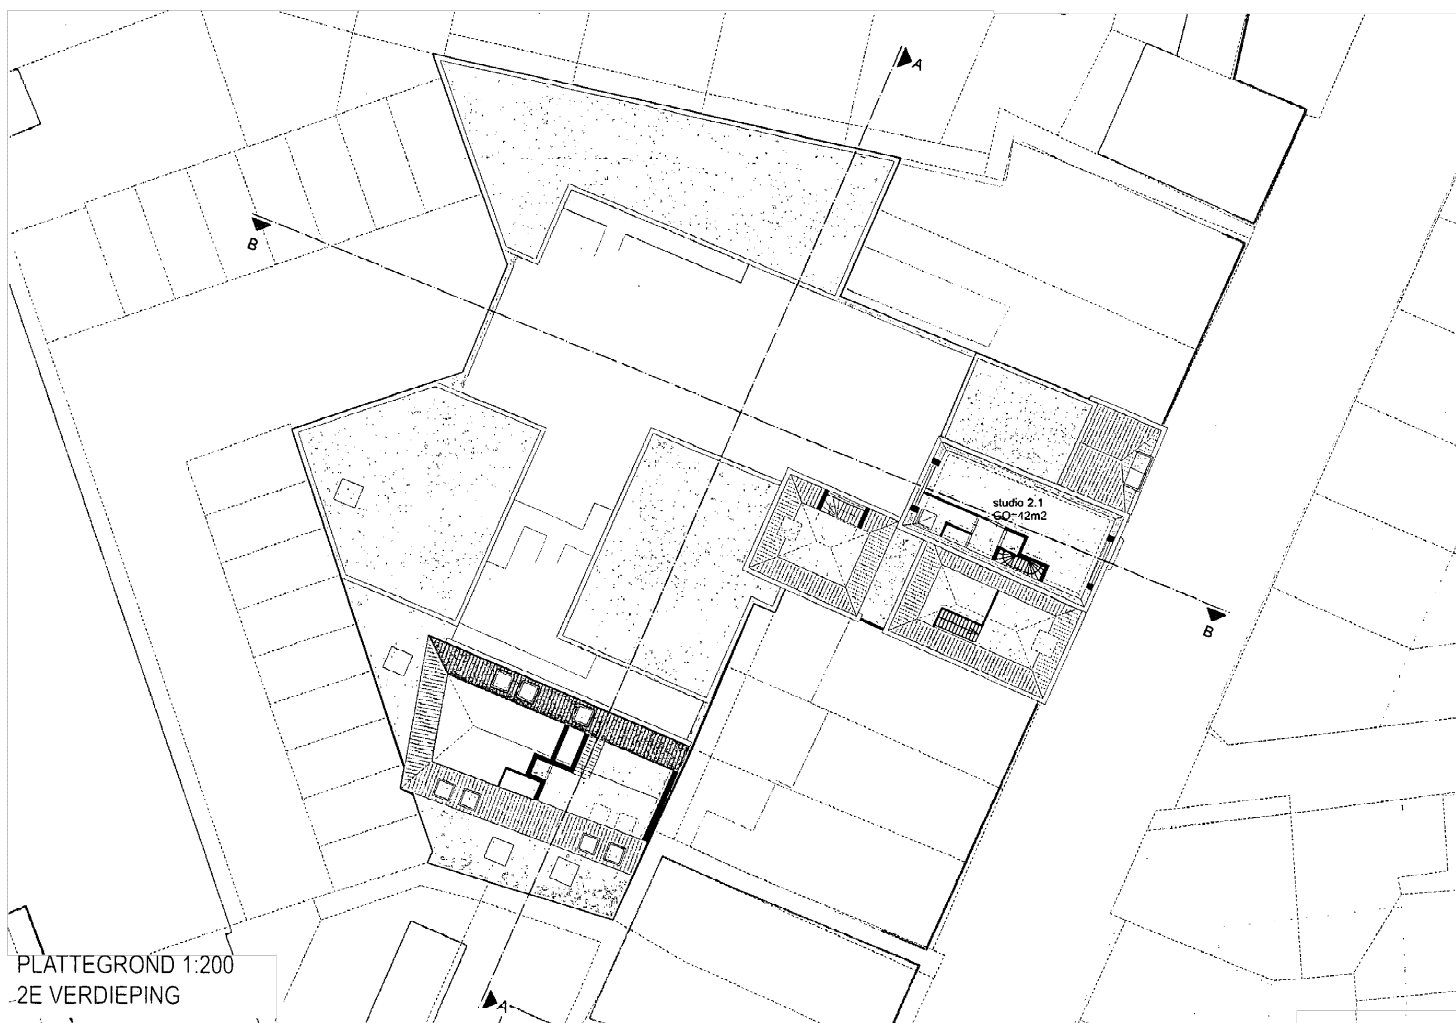

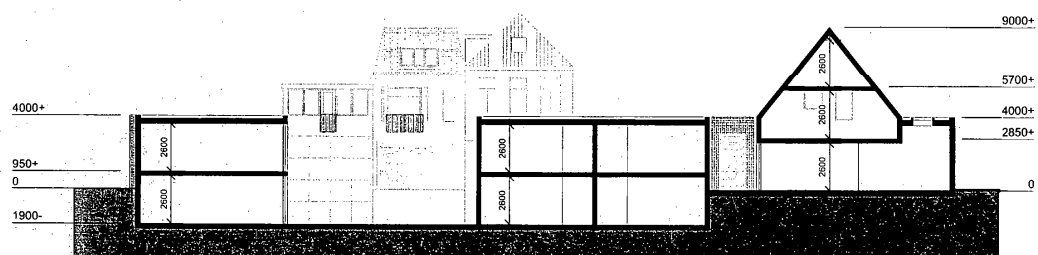

DOORSNEDE A-A 1:200

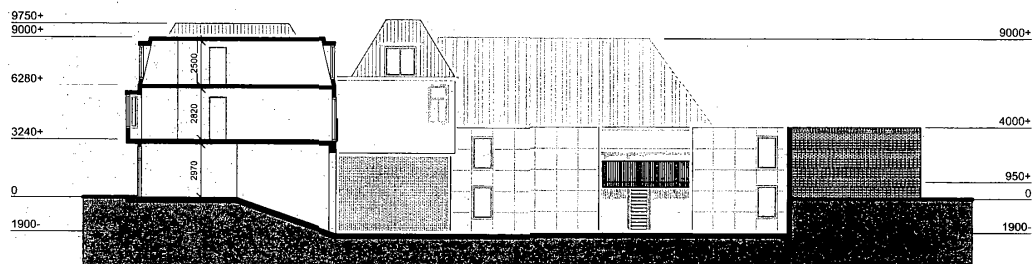

DOORSNEDE B-B 1:200

PARKEERNORM

	aantal	parkeernorm	totaal
studio's GO t/m 50m2	22 stuks	0.5	11 stuks
appartement GO t/m 50m2	3 stuks	0.5	1,5 stuks
TOTAAL:	25 stuks		12,5 stuks
totaal parkeerplaatsen	13 stuks		
totaal opp. gez. berging	41.5 m2		

