


Dwarsdoorsneden

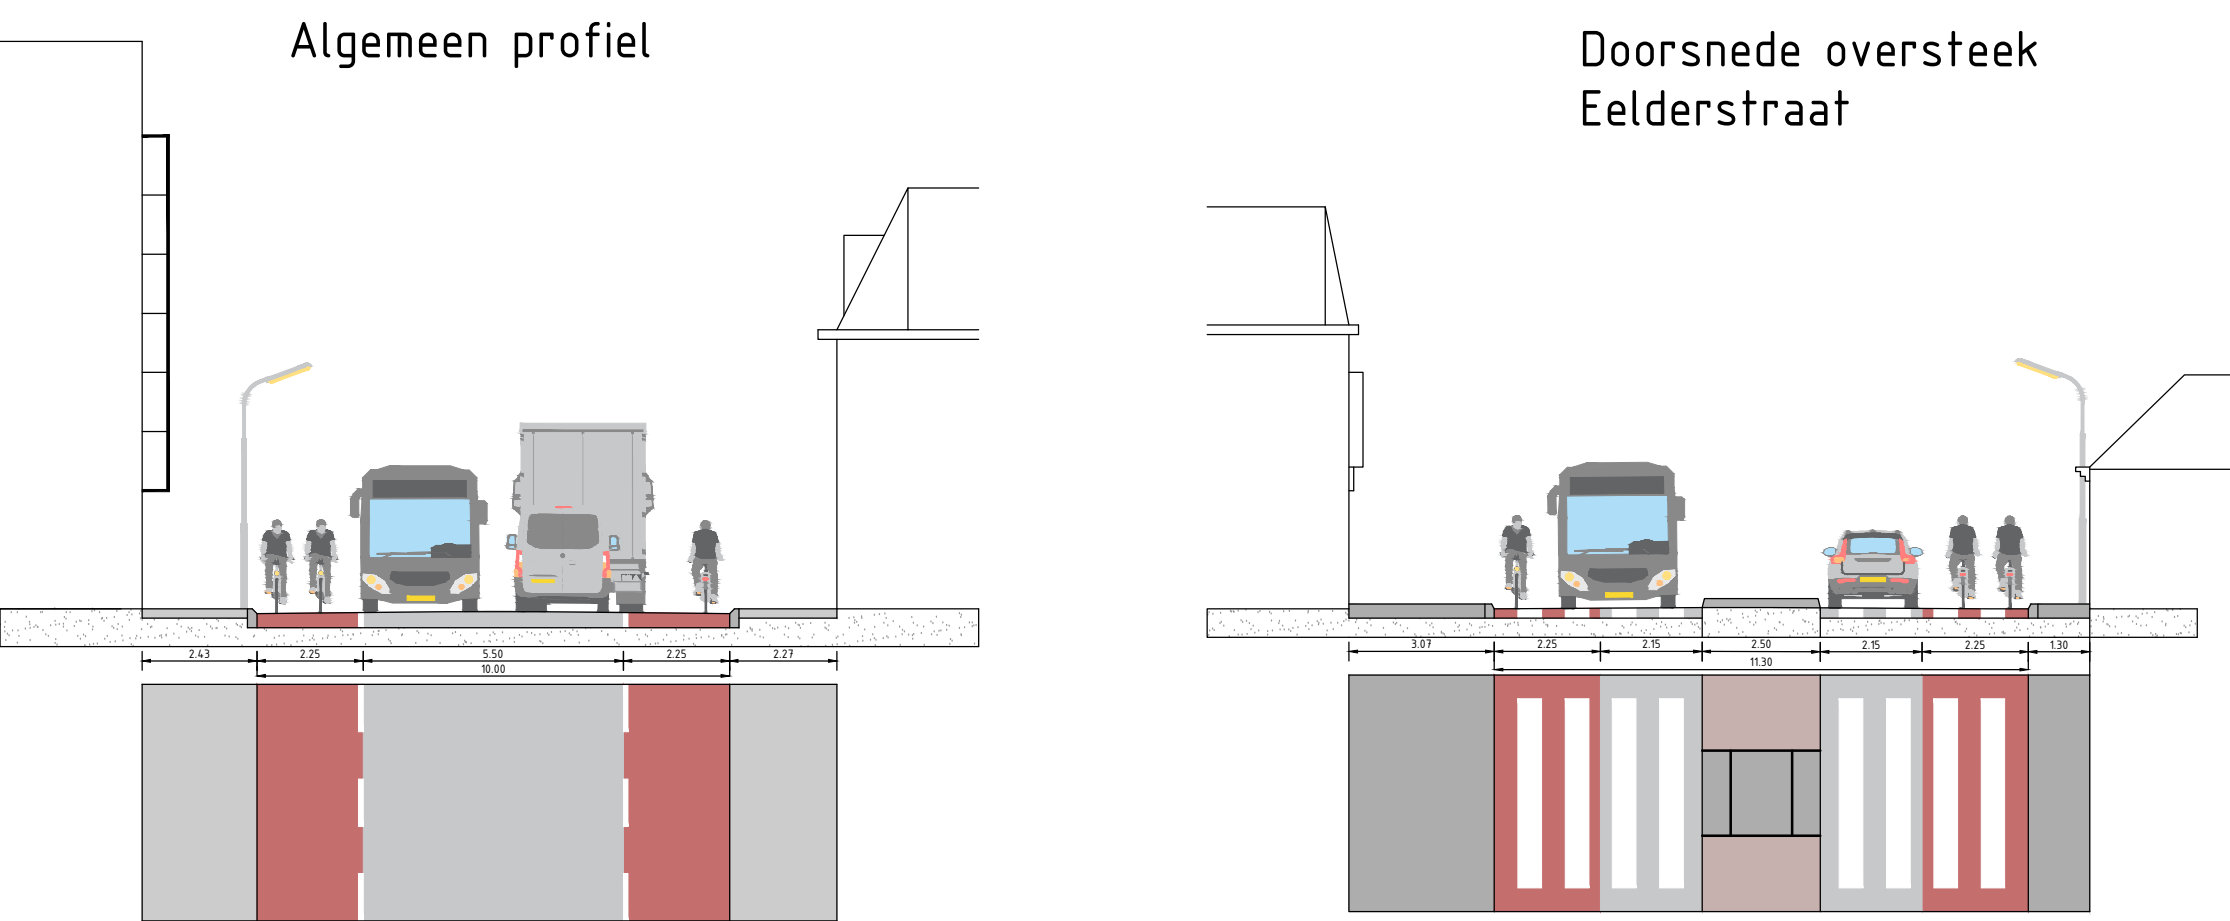

Legenda

- nieuw verkeersbord te plaatsen
- bestaand verkeersbord te verwijderen
- bestaand verkeersbord te handhaven
- huidige asfaltsoort te handhaven
- nieuwe asfaltlaag, lichtere korrel
- fietsstrook/ fietspad
- vergroeningslocatie

Begin/ eind zone 30
Grens materiaal deklaag (GemGroRef.).

Vergroenen trottoir t.b.v.
landschappelijke impuls kade
d.m.v. heesters.

Snoeien/ bijhouden bestaande bossages t.b.v.
landschappelijke impuls kade.

Vergroenen trottoir t.b.v.
sturing fietser en voetganger
d.m.v. heesters en laag bloemengsel.

Basaltton grijs, overrijdbaar.

Begin/ eind zone 30;
Poort met aan beide zijden "zone 30" en busdrempel;
Grens materiaal deklaag (GemGroRef.).

Verbreden berm t.b.v.
poort zone 30 en groen d.m.v. laag bloemengsel;
Voorsorteerstrook later laten beginnen.