

Ontwerp Nieuwe veld Thesinge

Ontwerpboek

29/09/'26

Gemeente Groningen

Plangebied



Vlekkenplan



Ontwerpuitgangspunten

1. Groene karakter blijft; benut voor sport en ontmoeting
2. Toegankelijk vanaf verschillende kanten:
basisschool (naast de boomgaard)
terras van het dorpshuis
Molenweg en Molenhorn
3. Oog voor cultuur historische kwaliteiten:
zichtlijnen
relatie boerderij - erf - boomgaard
4. Rekening houden met veranderingen in het klimaat; hitte en hevige buien.
5. Inrichting maken met duurzame en natuurvriendelijke materialen

Schetsontwerp



Het schetsontwerp is eerder in het proces besproken en in mei 2026 gepresenteerd aan de buurt.
Bij het VO zijn er op punten aanpassingen gedaan en is een en ander verder uitgewerkt.

De sfeer wordt ‘Natuurlijk’



Voorlopig ontwerp

Kerkstraat

schoolplein

waterpeil -1.89 N.A.P.

trapveld 20x40m

ruimte voor natuurlijk spelen

ruimte voor feesttent

ruimte voor buitengym
nader uit te werken

1/aa

3

5

7

9

9a

Legenda

- klinkerpad verdiept voor waterafvoer bij piekbuien
- toegangsweg met doorgroeibare verharding
- uitbreiding terras, tegels als bestaand terras, sluit aan op halfverharding
- voetpad 1,50m halfverharding
- struinpaadje, houtsnippers en gemaaid
- gedraineerde zone voor voldoende draagkracht
- boom 1e orde, nieuw
- boom 2e orde, nieuw
- meerstammige boom, nieuw
- fruitboom, nieuw
- nieuw bosplantsoen / windsingel
- solitaire heester, nieuw
- haag, nieuw
- losse haag, nieuw
- lage heesterbeplanting, nieuw
- nieuwe beplanting
- wadi talud varieert van 1:10 tot 1:4
- kruiden en bloemrijk gras (hoog)
- kruidenrijk gras (laag)
- trapveld, gazon
- nieuwe voetgangersbrug
- container / matriaalopslag
- zitrand, instructieplek
- picknicktafel en bankje
- speelaanleidingen
- speelaanleidingen, wilgentenen tunnel
- toestellen 'Natuurlijk spelen'
- stroomvoorziening
- boom, bestaand behouden
- boom, bestaand kappen
- haag, bestaand
- lichtmast, bestaand / nieuw
- drainriool, details nader uit te werken
- projectgrens

Nieuwe veld Thesinge
voorlopig ontwerp

schaal: 1:200 formaat: ISO A0 datum: 29-9-2026

gemeente Groningen :: directie StadsOntwikkeling :: Gedempte Zuiderdiep 98 :: 9711 HL Groningen :: tel. 14050

Doorsnedes bij het VO



doorsnede A - A'

gras

verdiept klinkerpad 1.20m

kruidenrijk gras

boomgaard met kruidenrijk gras


bestaande schutting en e

Gemeente Groningen

Nieuwe veld Thesinge


doorsnede A - A' toegangspad langs boomgaard

Doorsnedes bij het VO

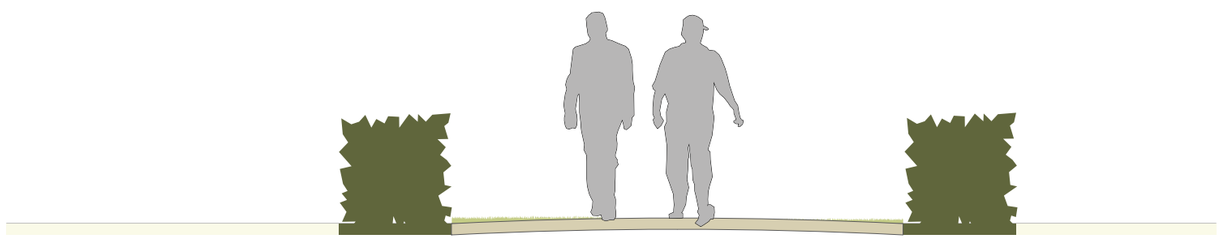

doorsnede B - B'	erf	haag	pad - toegangsweg met doorgroeibare verharding 4.00m	haag	erf

Doorsnedes bij het VO

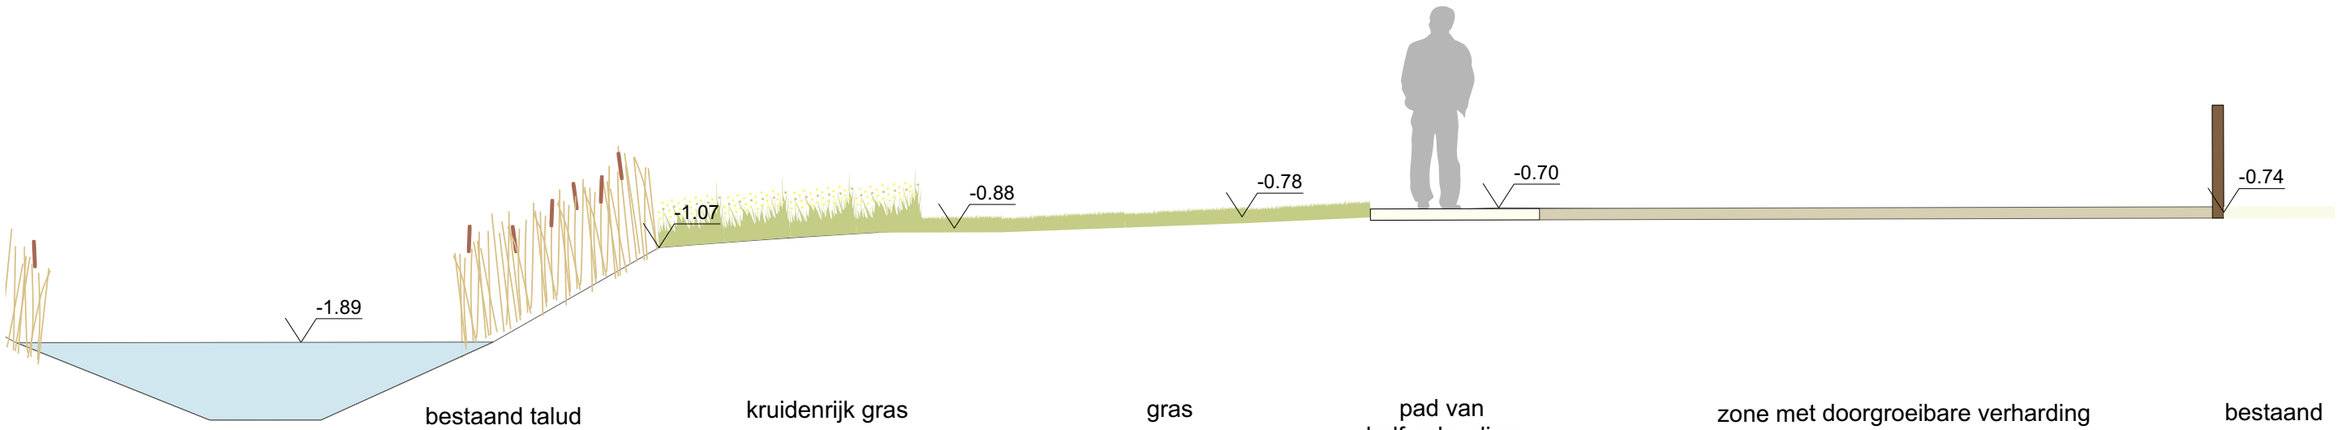

doorsnede C - C'

Nieuwe veld Thesinge

doorsnede C - C' watergang en toegang veld

Doorsnedes bij het VO



doorsnede D - D'

gras

pad van halfverharding 1.50m

kruidenrijk gras met natuurlijk spelen

wadi met kruidenrijk gras

losse gemengde haag


best hek

Gemeente Groningen

Nieuwe veld Thesinge

doorsnede D - D' veld met wadi en natuurlijk spelen

Doorsnedes bij het VO

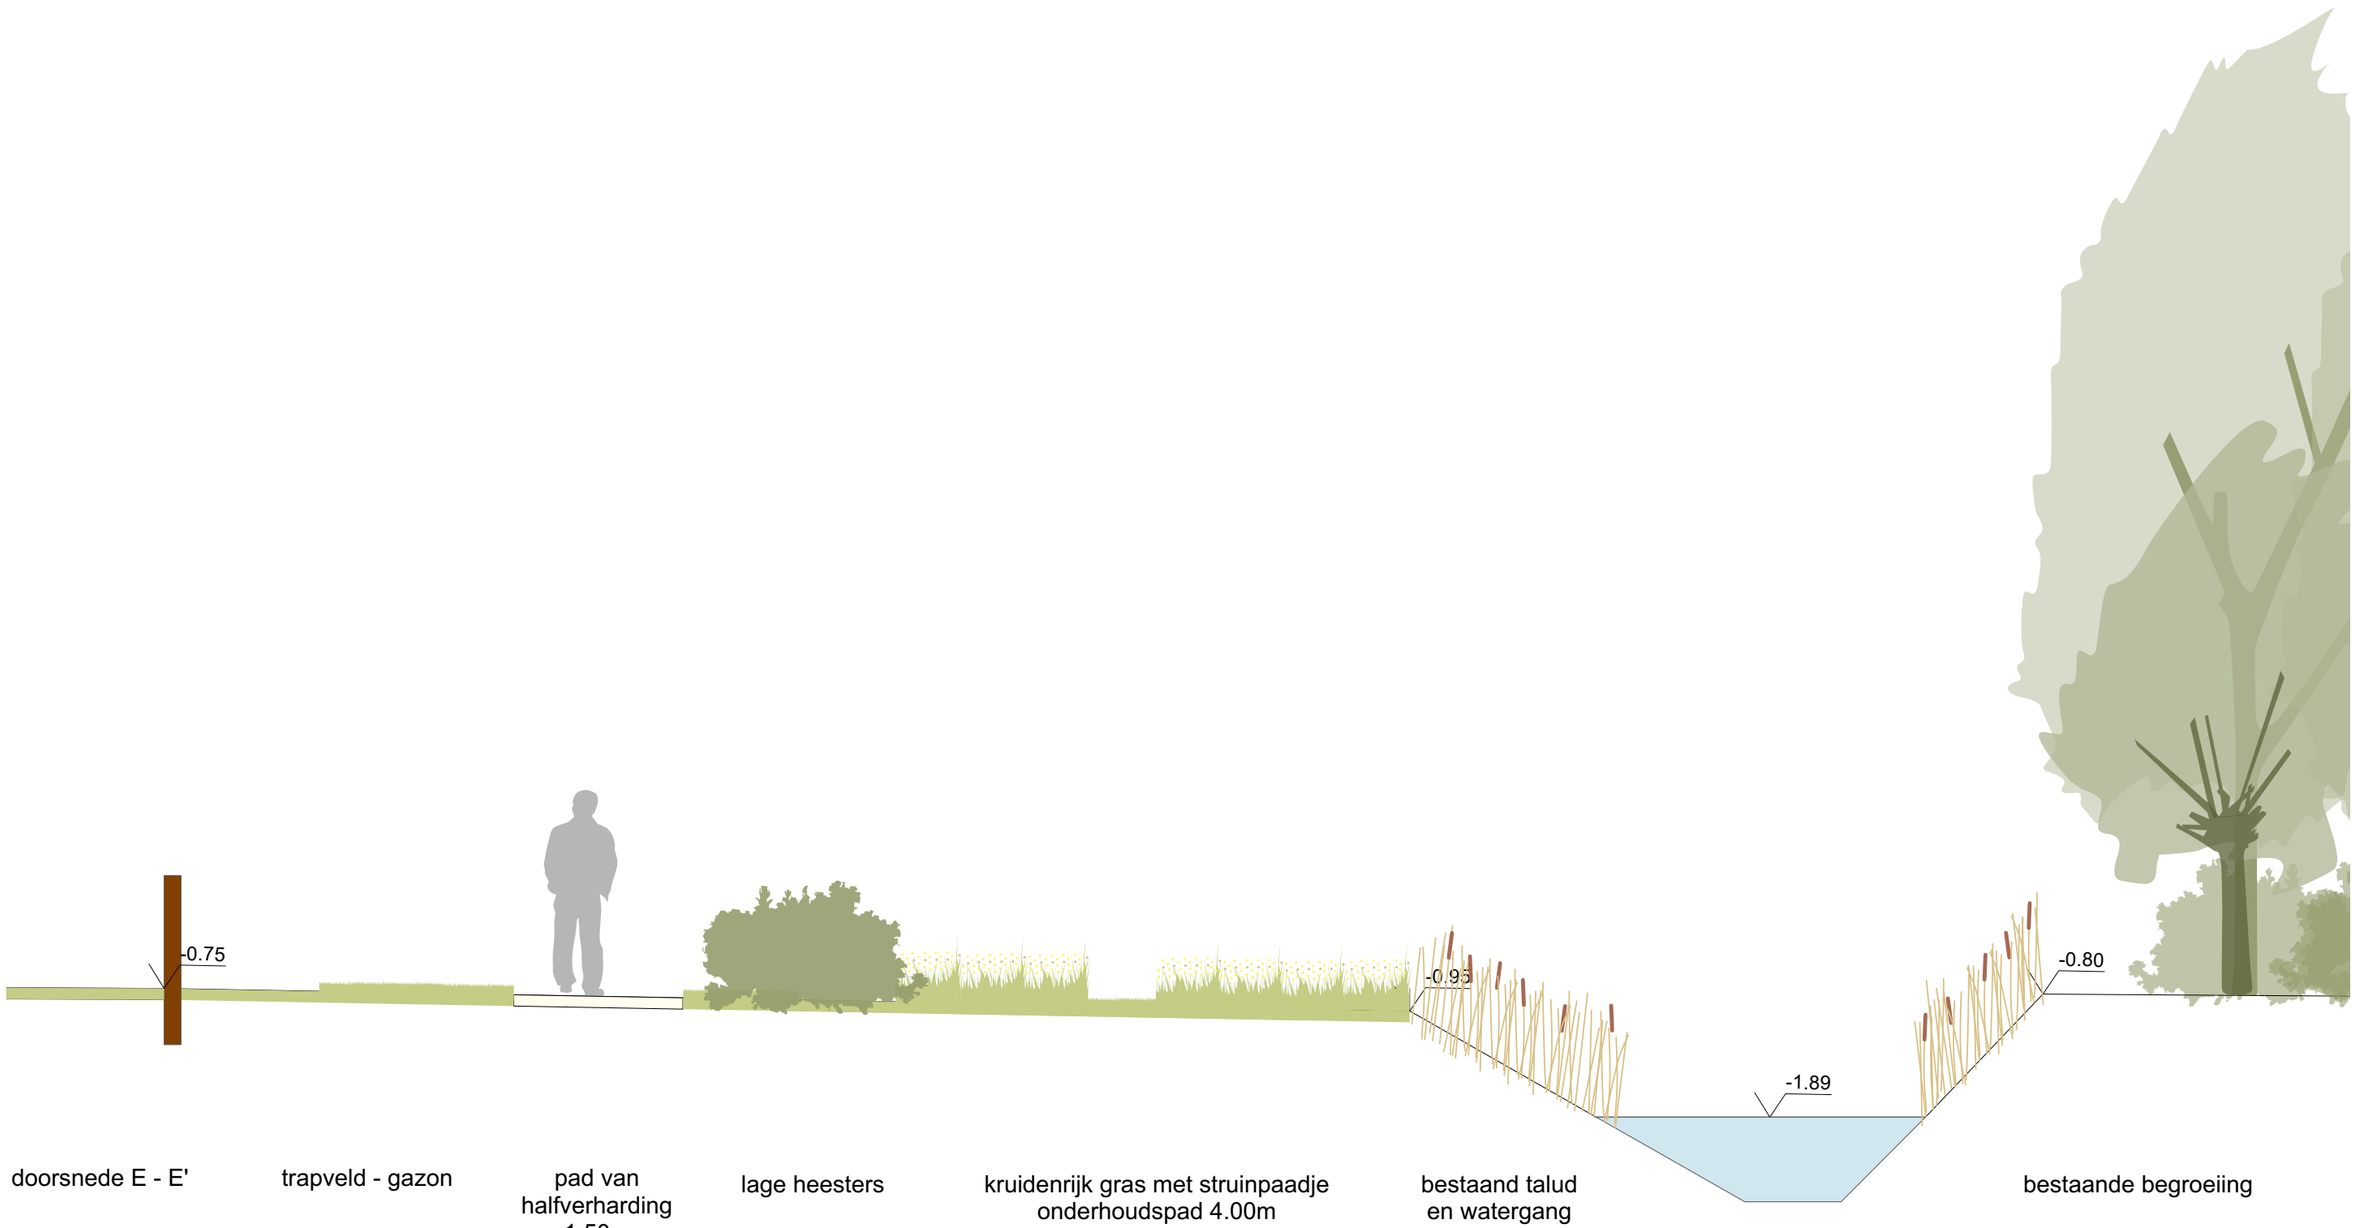

Gemeente Groningen

Nieuwe veld Thesinge

doorsnede E - E' Overgang van veld naar watergang

Doorsnedes bij het VO



doorsnede F - F'

ondergrond voor gymtoestel - ntb

pad van halfverharding 1.50m

struweel met een enkele boom

kruidenrijk gras met struinpaadje 4,00m onderhoudspad


bestaand talud en watergang

Gemeente Groningen

Nieuwe veld Thesinge

doorsnede F - F' Overgang buitengym naar watergang

Het palet | gebruikte materialen bij het toegangspad

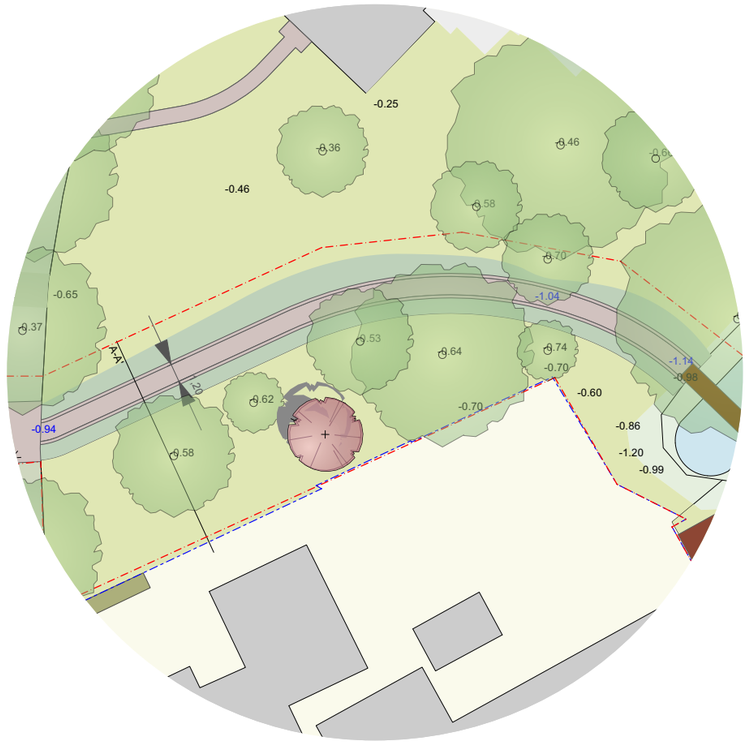




Klinkerpad als toegang



Boomgaard met bloemenweide

Verdiept klinkerpad als toegangspad vanaf de Kerkstraat langs de boomgaard.
Het ontwerp heeft respect voor de cultuurhistorische waarden van de boerderij met haar tuin en de oude boomgaard.
Het verdiepte pad zorgt voor versnelde afvoer van hemelwater bij een grote regenbui.
Voor de nieuwe voetgangersbrug zoeken we naar een eenvoudige vormgeving die past in het dorp en familie is met de brug in de Kerkstraat.

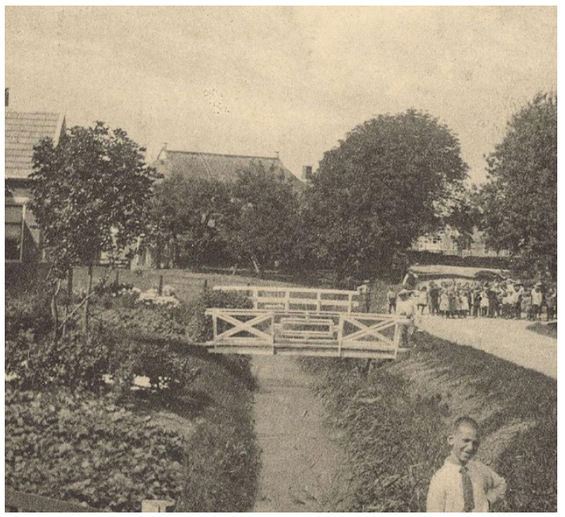



bruggetje naar het veld



gemengde biodiverse haag

Het palet | gebruikte materialen bij de toegangsweg

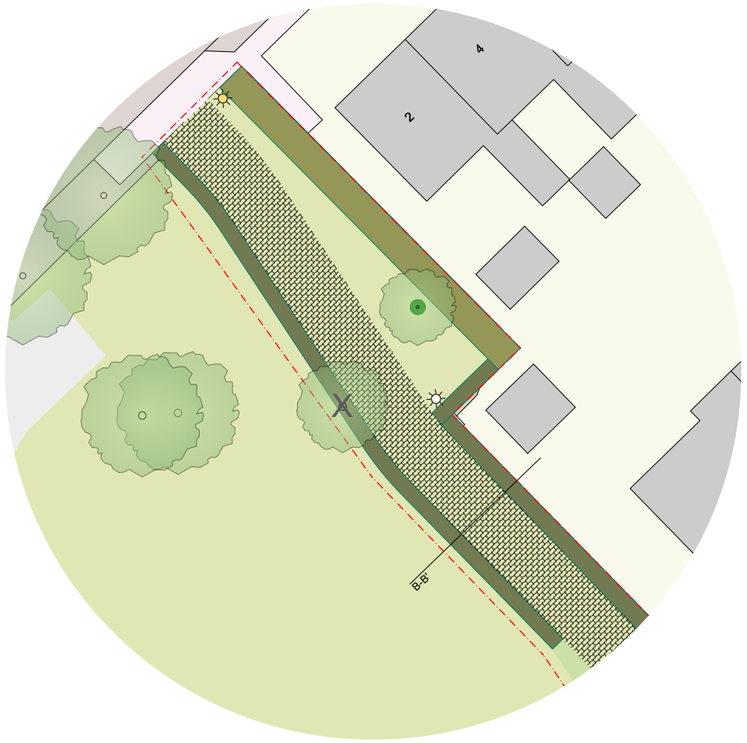

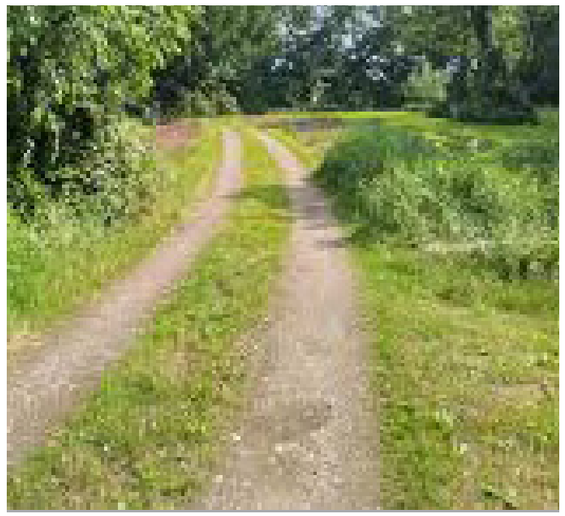

Als de toegangsweg minimaal gebruikt wordt, is dit het beeld wat ontstaat

Een toegangsweg van grasbetontegels of doorgroeibare verharding voor de bereikbaarheid van het terrein voor zwaarder verkeer. Voor onder andere het uitvoeren van onderhoud en het op locatie krijgen van de feesttent voor het dorpsfeest.
De route zal niet veelvuldig door zwaarder verkeer gebruikt worden waardoor het gras ook echt de kans krijgt om tussen en door de verhading te groeien.




Grasbetontegels toegangsweg voor bereibaarheid met zwaarder verkeer



gemengde biodiverse haag

Het palet | gebruikte materialen bij het terras

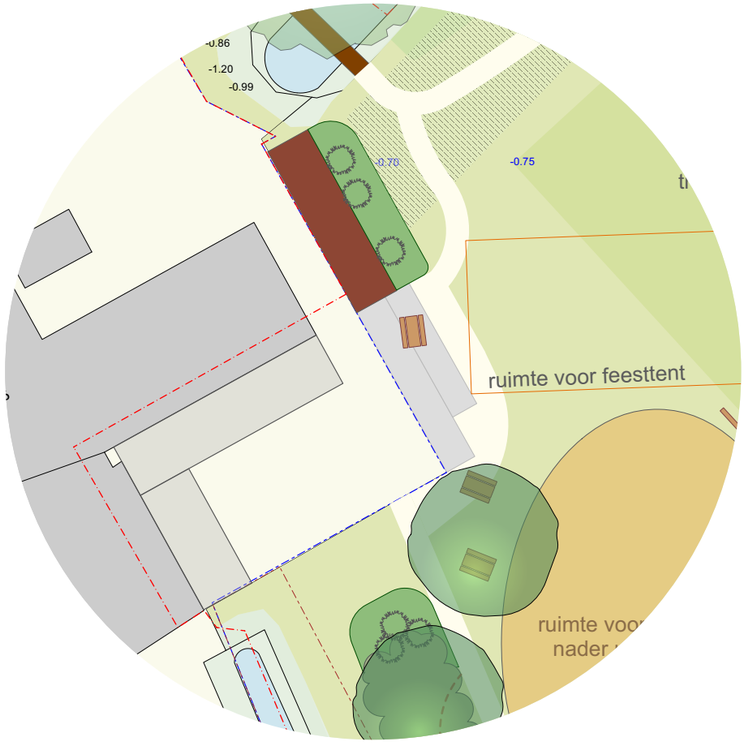

Het terras wordt uitgebreid zodat de container voor materiaalopslag goed bereibaar is. De verharding van het terras gaat over in halfverharding op het veld. Zou houdt het veld een zachte en natuurlijke uitstraling en wordt het niet te veel verhard.
Een nieuw hekje als afscheiding van het terras, past bij de vormgeving van het bruggetje. Het voorkomt dat de kinderen van de kinderopvang niet ineens aan het toezicht ontsnappen.
Een mooie solitaire boom geeft schaduw en beschutting op het terras.



Solitaie boom, bijvoorbeeld een honingboom of walnoot




Gemengde grotendeels inheemse beplanting en eetbare vruchten



uitbreiding terras met betontegels aansluitend op betaand terras.

Het palet | plek voor buitengym

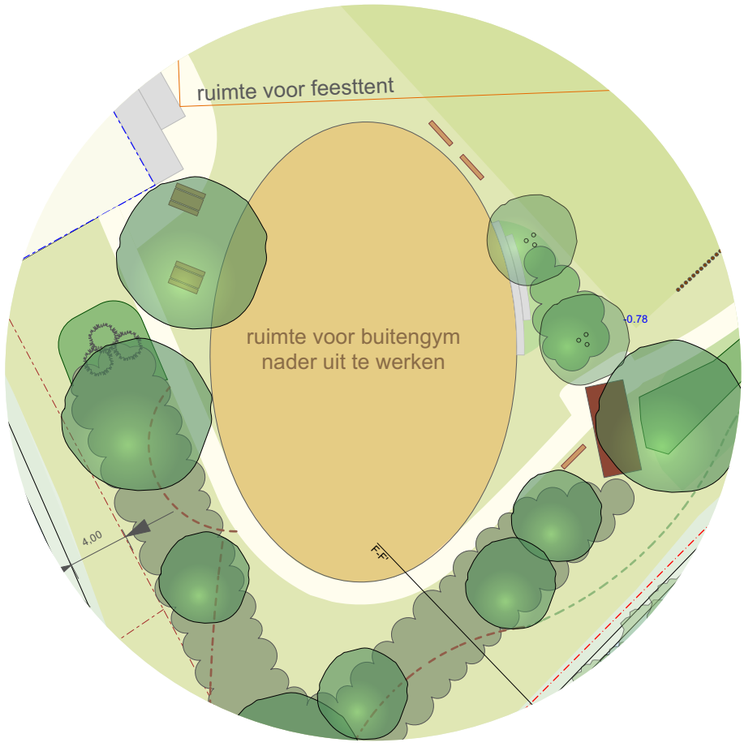


voorbeeld voor buitengym

De buitengym plek moeten we nog verder vormgeven. Wat we alwel weten is dat we de plek graag zo maken dat de schoolkinderen hier een belangrijk deel van de gymlessen kunnen krijgen.
Daarnaast kan de plek ook gebruikt worden door de jeugd en de bootcamp club.
De locatie van de plek is zo gekozen dat er beschutting is en dat de aanwezige toestellen wegvallen in de omgeving.


voorbeeld voor buitengym


zitrand voor het geven van instructie, of als chilplek

Het palet | gebruikte materialen bij het veld



paden in halfverharding



meerstammig berk



bankje met rugleuning



struinpaden, gemaaid gras



struinpaden, houtsnippers



gemengde biodiverse haag



picknicktafel

Het palet | natuurlijk spelen bij het veld



stapstammen



wilgentenen tunnel



boomstam als speelaanleiding



natuurlijk spelen



struinpaden, gemaaid gras



struinpaden, houtsnippers



natuurlijk spelen



natuurlijk spelen met toestellen