



Detail aansluiting noordzijde, schaal 1:50

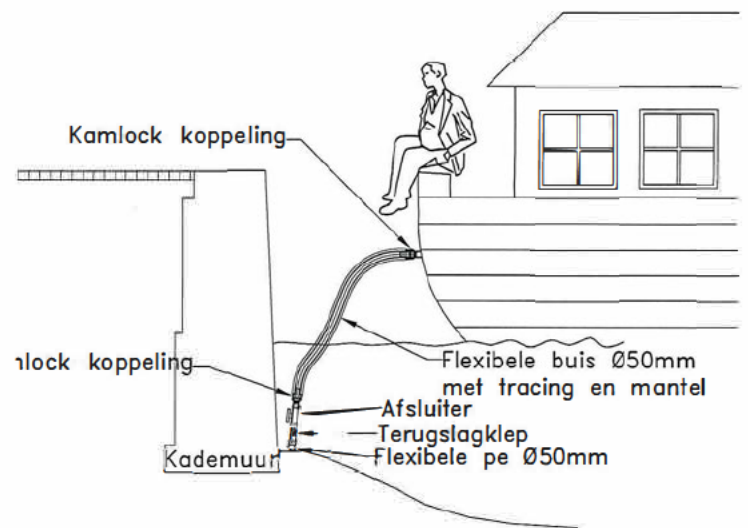

Detail aansluiting zuidzijde, schaal 1:50

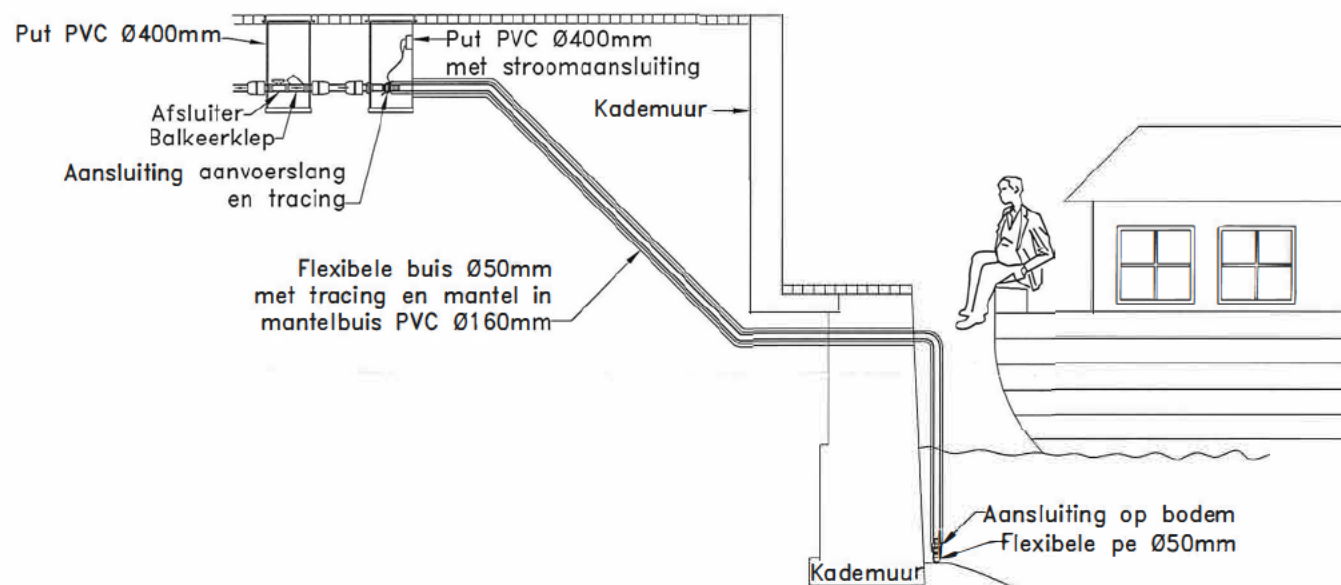

Detail aansluiting verzamelleiding op riolering, zuidzijde, schaal 1:50

Legenda

- Persleiding PE Ø63mm
- PVC vrijerval
- Put Ø400mm t.b.v. aansluiting op de wal
- Put Ø400mm t.b.v. aansluiting op de kade
- Aansluitpunt in de gracht
- Ontvangstput PP Ø600mm
- Aansluiting in de kademuur



werk: **Riolering Woonschepen fase II, te Groningen**
betreft: Cluster 7a, Spilsluizen -REVISIE-

opdrachtgever: Gemeente Groningen

schaal: 1:500 getekend: (5.1)(2e) tekeningnummer:
datum: 27 januari 2011 gecontroleerd: bladnummer: 14 van 22 bladen
bestand: GL_\ontwerp.dwg werknummer: NPS09107

Schoon Schip vof
Nieuwe Stationsweg 4
Postbus 125
9750 AC HAREN
Tel: 0512 (5.1)(2e)
Fax: 0512 (5.1)(2e)