


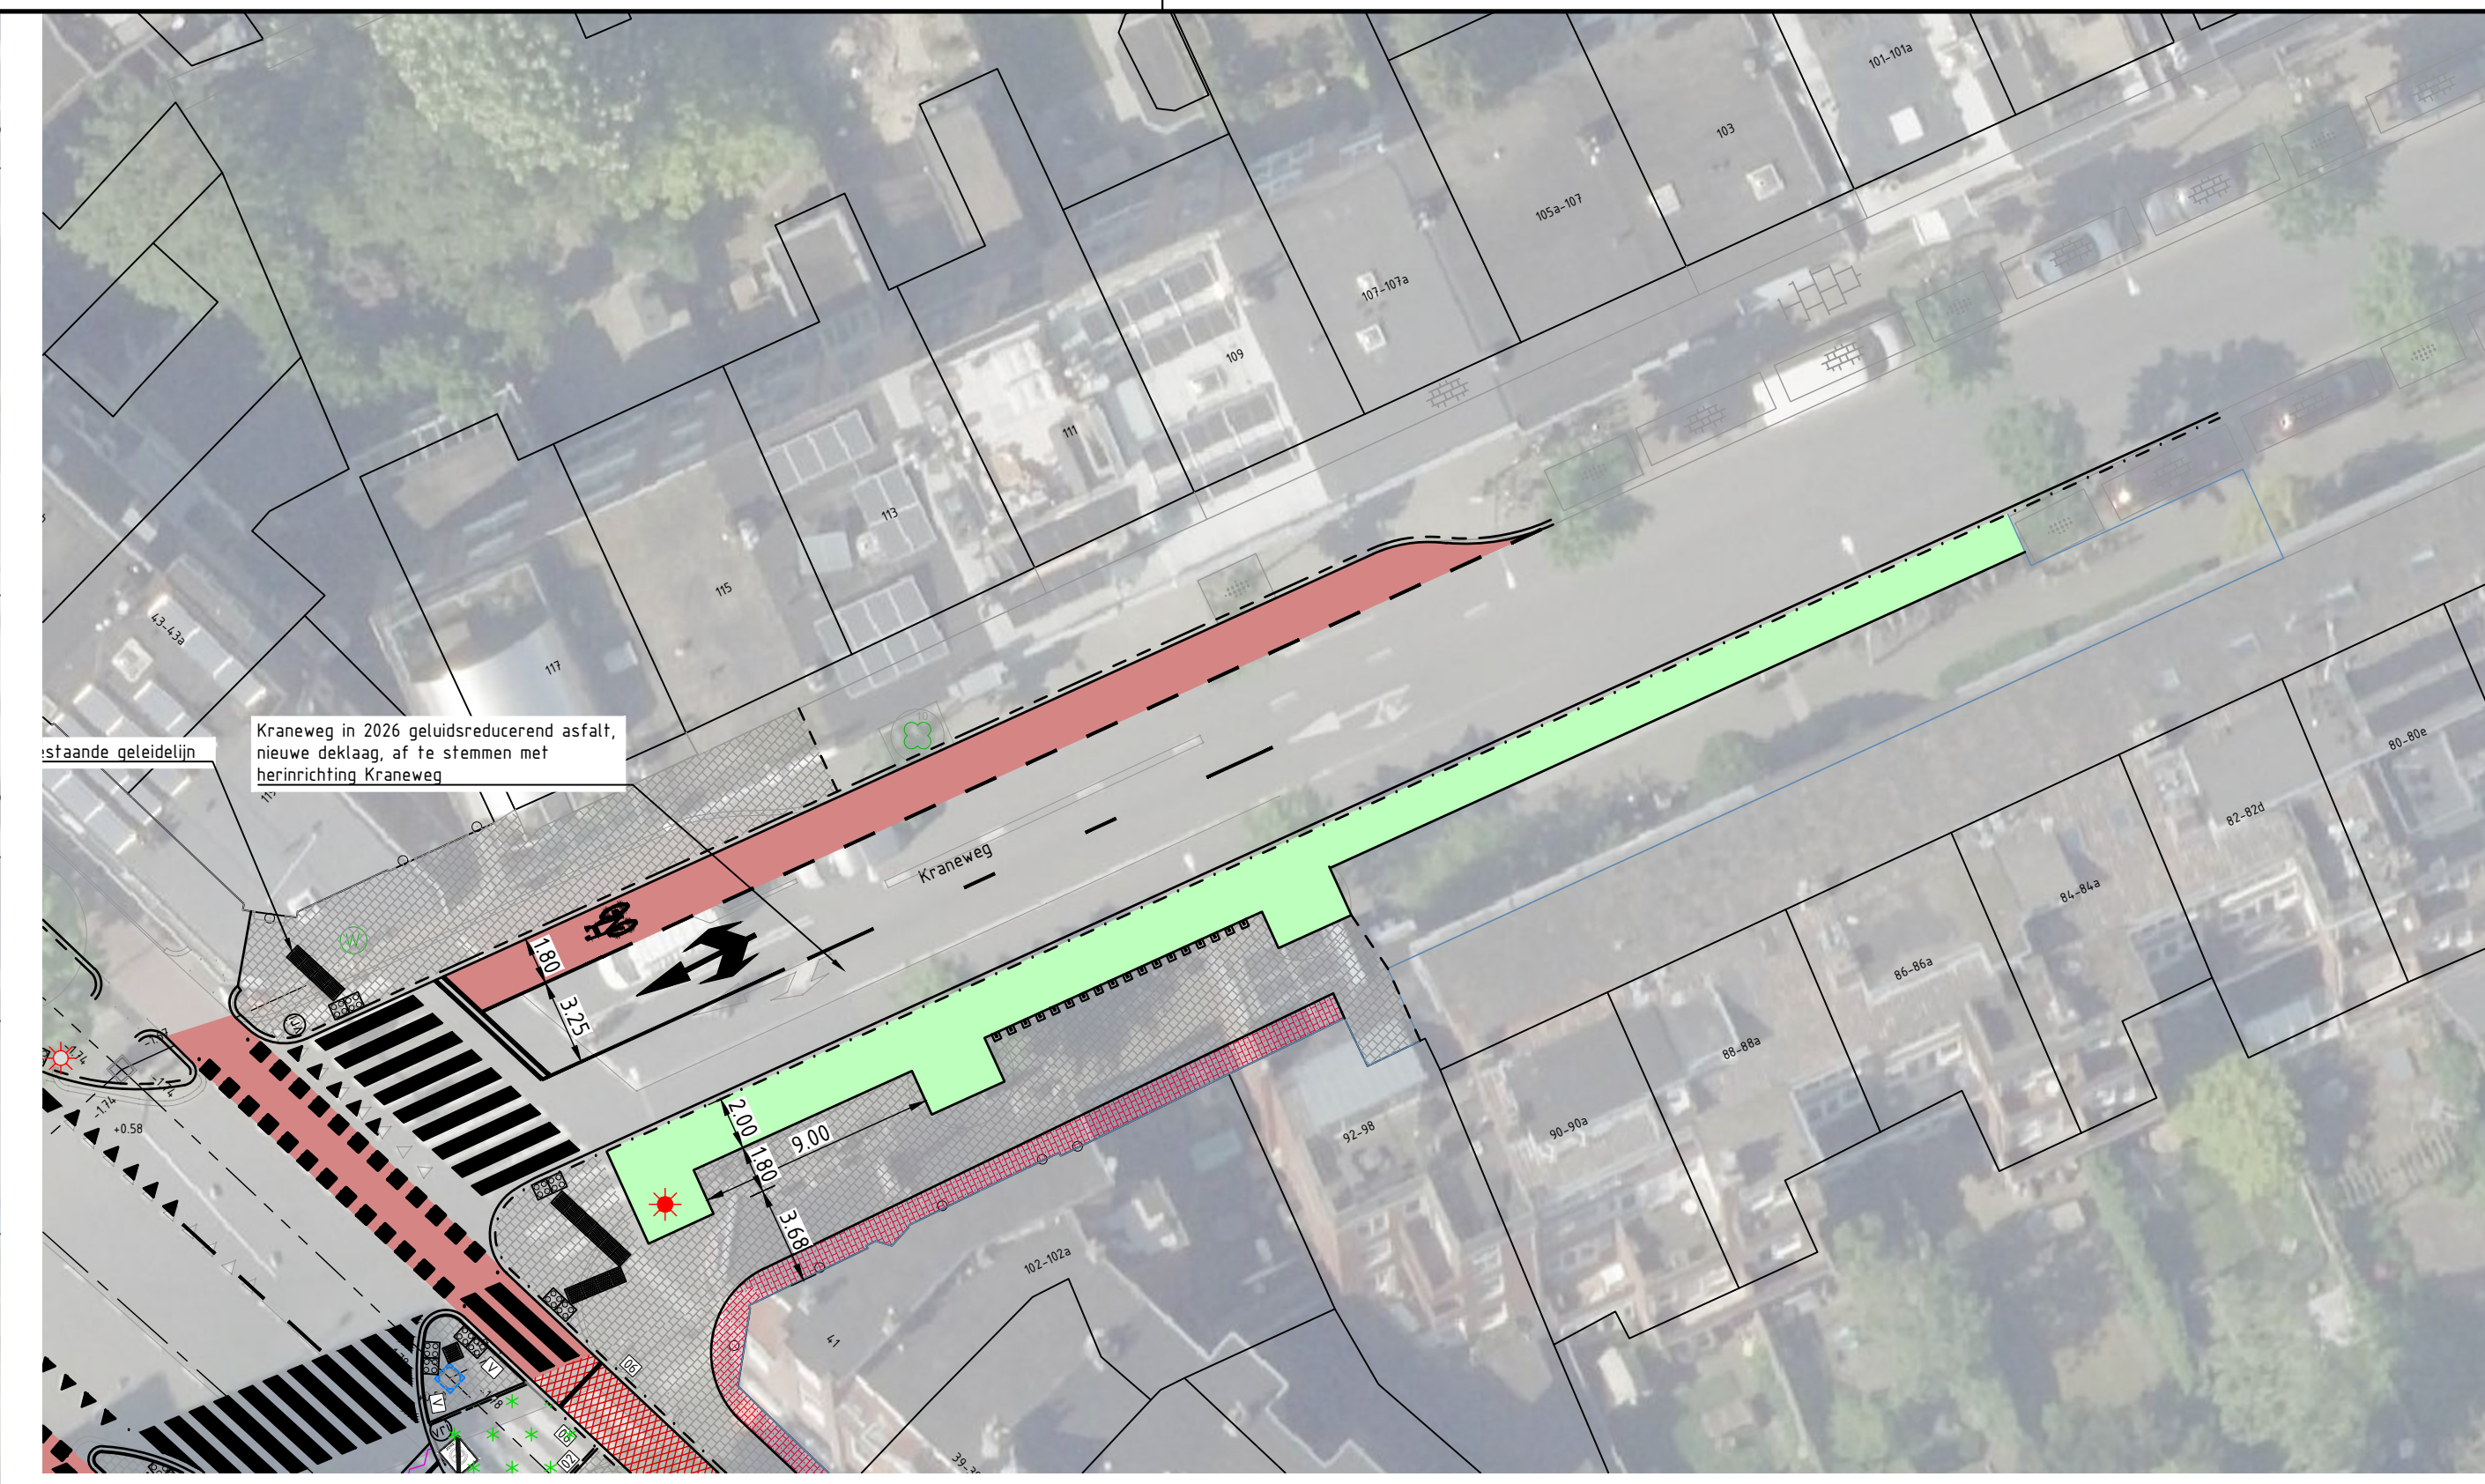

Maten in meters, tenzij anders aangegeven

Materiën in millimeters

Hoogtepunten in meters (ovv. N.A.P.)

CONCEPT

Gemeente Groningen

Herinrichting Friesestraatweg

Onderdeel

Situatie verhardingen

Definitief ontwerp

Projectnummer	Tekeningnummer
51025881	T001

Versie	Datum van uitgave
8.0	17-03-2026

Opmerking
Definitief ontwerp

Contractnummer
.

Oorspr.	Dwg.	Aanv.
1	2	1:250

Oorspr.	Dwg.	Aanv.
Groningen	18BK	TH1Z HNPAP

www.sweco.nl

© Sweco Nederland B.V. Alle rechten voorbehouden