Structuurontwerp
Herinrichting Savornin Lohmanlaan
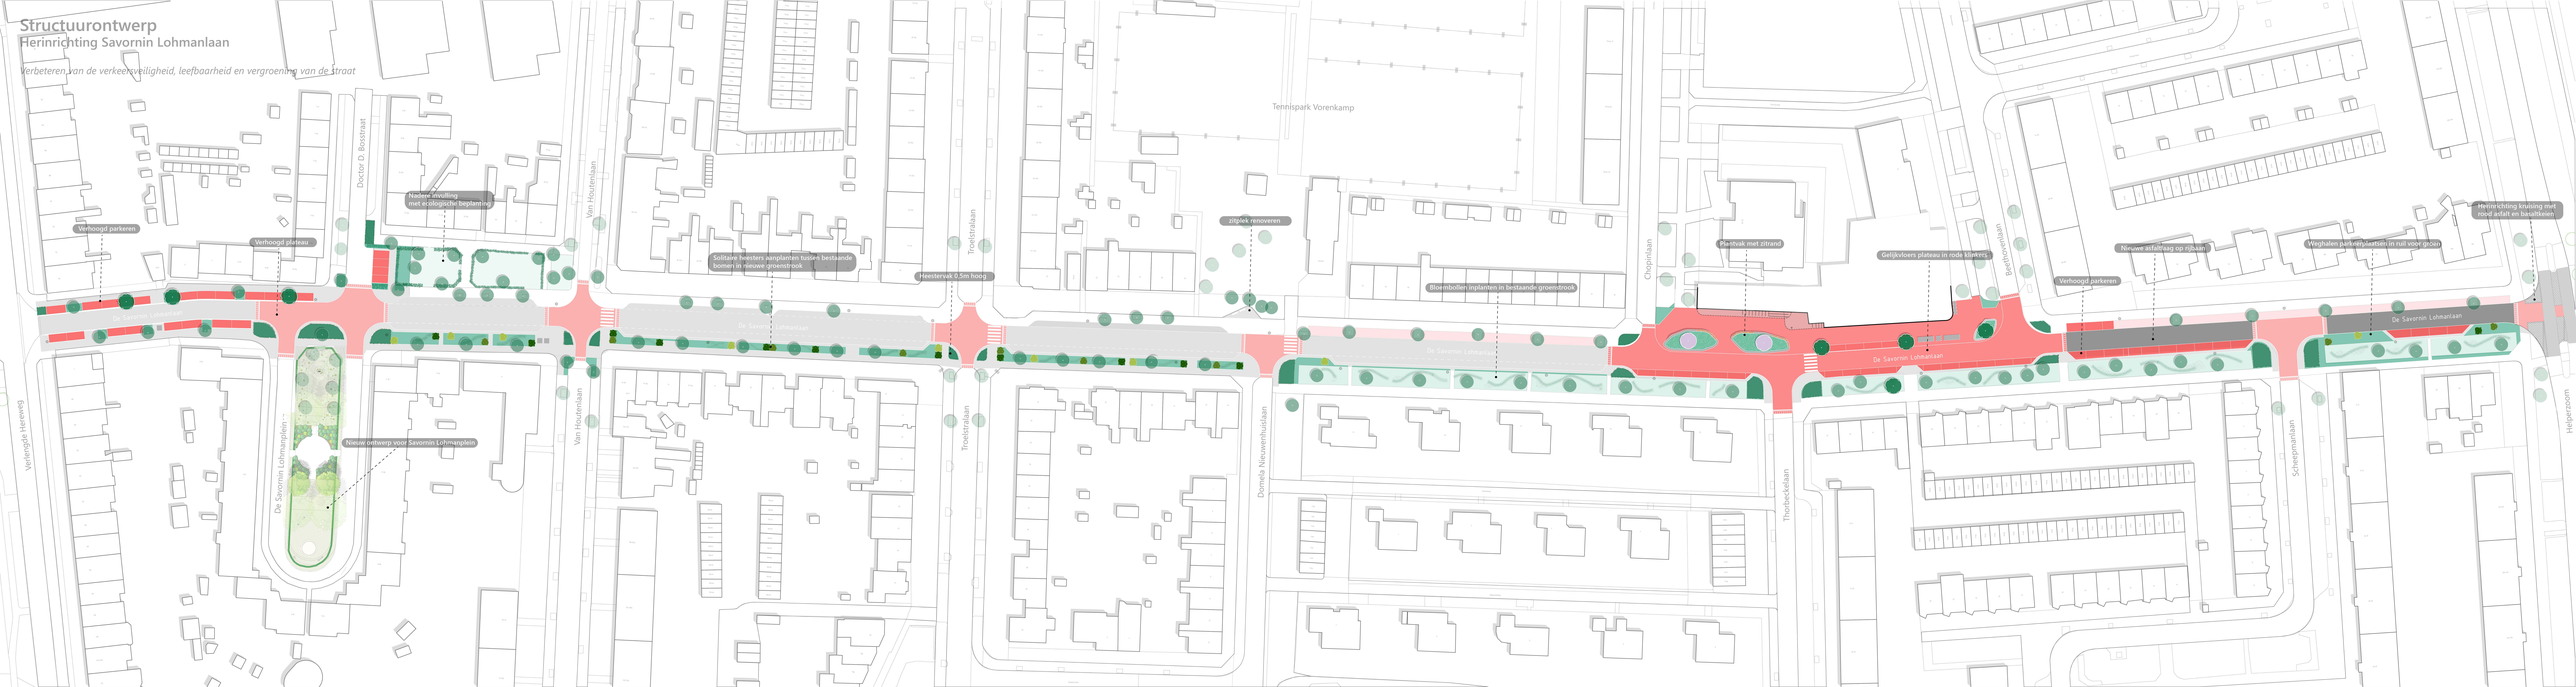
Verbeteren van de verkeersveiligheid, leefbaarheid en vergroening van de straat