



Doorsnede

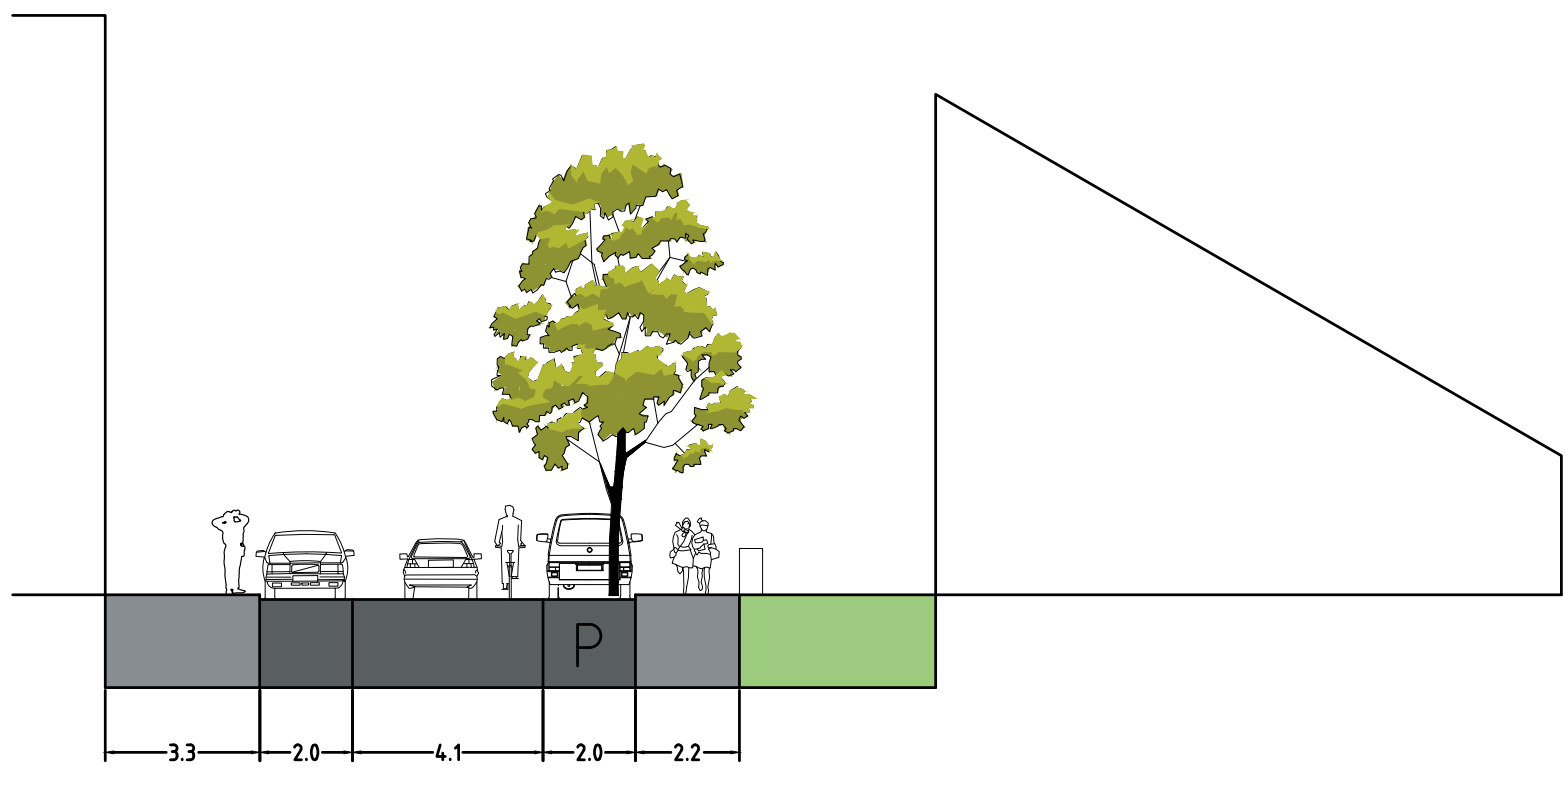

VOERMANSTRAAT MIDDEN NU

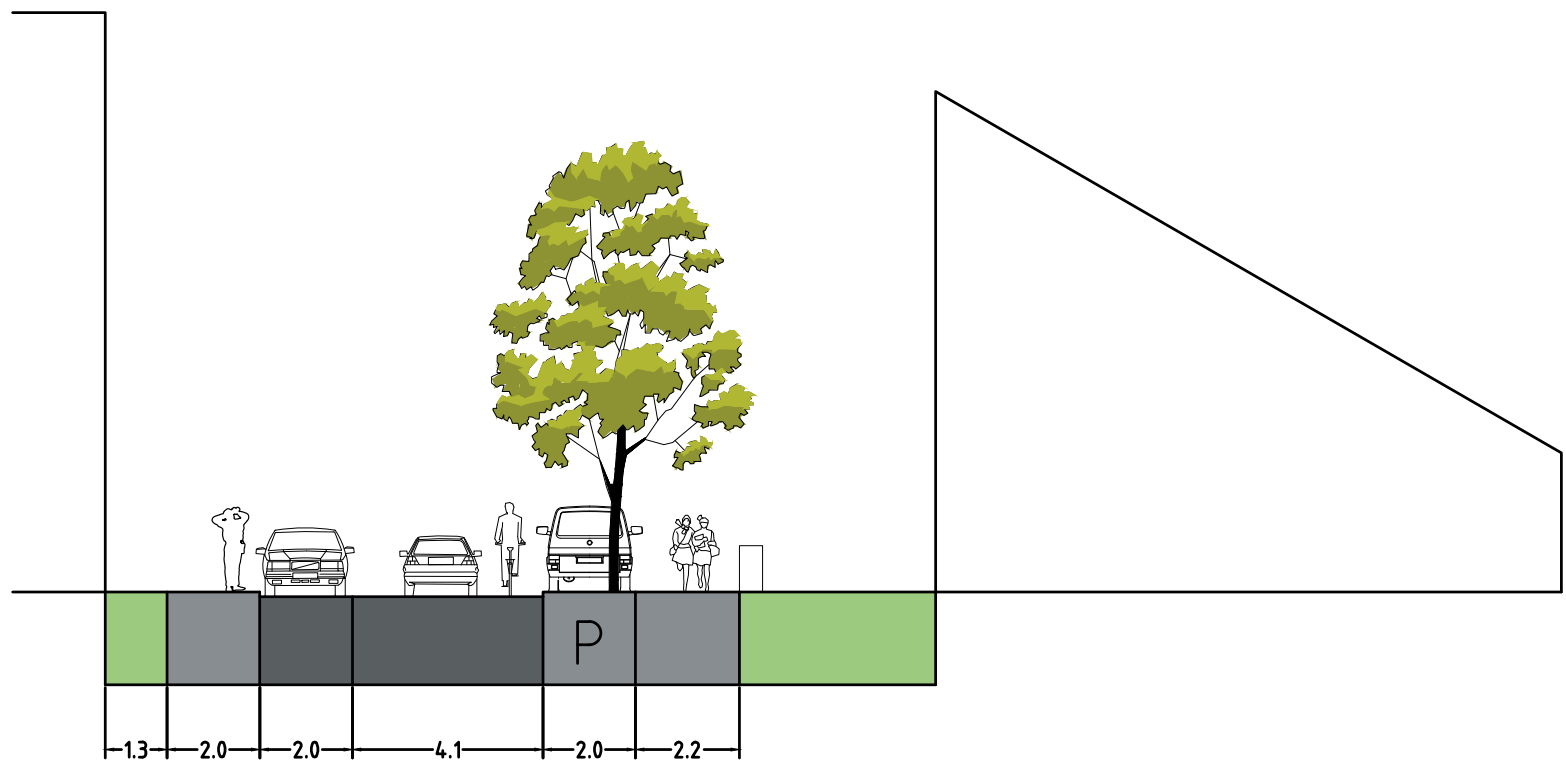

- VOERMANSTRAAT MIDDEN STRAKS?
- asfalt vervangen door klinkers
- parkeren verhoogd
- plantgat verbetering
- geveltuin / verbreden groen



Zilverlinde (Tilia tomentosa)



Philomus russeliana



Pinus Mugo mughus



Festuca Glauca 'Elija Blue' (Zwenkgras)



Juniperus media : Pfitzeriana Glauca (jeneverbes)



Festuca Glauca 'Elija Blue' (Zwenkgras)



Anemone x 'Hörne Jobert' (Herfstanemoon)



Sanguisorba officinalis 'Tanna'

