

CAMPUS ESSERBERG

Campus Esserberg is een plaats voor (vooral) jong en oud, om te leren en van elkaar te leren, waar diversiteit gevierd wordt en waar ontmoeting en verbinding de grootste plus is. De campus is meer dan de som der delen. Het is een inspirerende, gezonde en veilige leeromgeving voor de schoolgemeenschap. Een ontmoetingsplek voor de internationale gemeenschap en een groene publieke ruimte.

De prachtige locatie en de Bossche School architectuur van de bestaande Westvleugel bieden een rijk cultuurhistorisch fundament waarop we “doorbouwen” om een genereuze, dierbare en toekomstbestendige schoolomgeving te realiseren.


Het landschap is hét verbindende element dat de grote verscheidenheid aan campusprogramma's bij elkaar houdt en tot één geheel smeedt. De campus wordt opgevat als een patchwork aan plekken die zorgvuldig wordt ingepast binnen het bestaande historische raamwerk.

De centrale as van de zogenaamde 'landgoedlaan' verbindt de verschillende programma's van de campus aan elkaar en zorgt tegelijkertijd voor een duidelijke scheiding tussen de private domeinen van de school en het voornemen van de publieke ruimte van de campus.

De nieuwbouw, alsmede de uitbreidingen van het bestaande, nemen het architectonische DNA over van de bestaande Westvleugel. Hierdoor ontstaat er een familie van gebouwen die tegelijkertijd bij elkaar horen én een eigen karakter hebben.




Huidige campus aan de Rijksweg en de Hemmenlaan

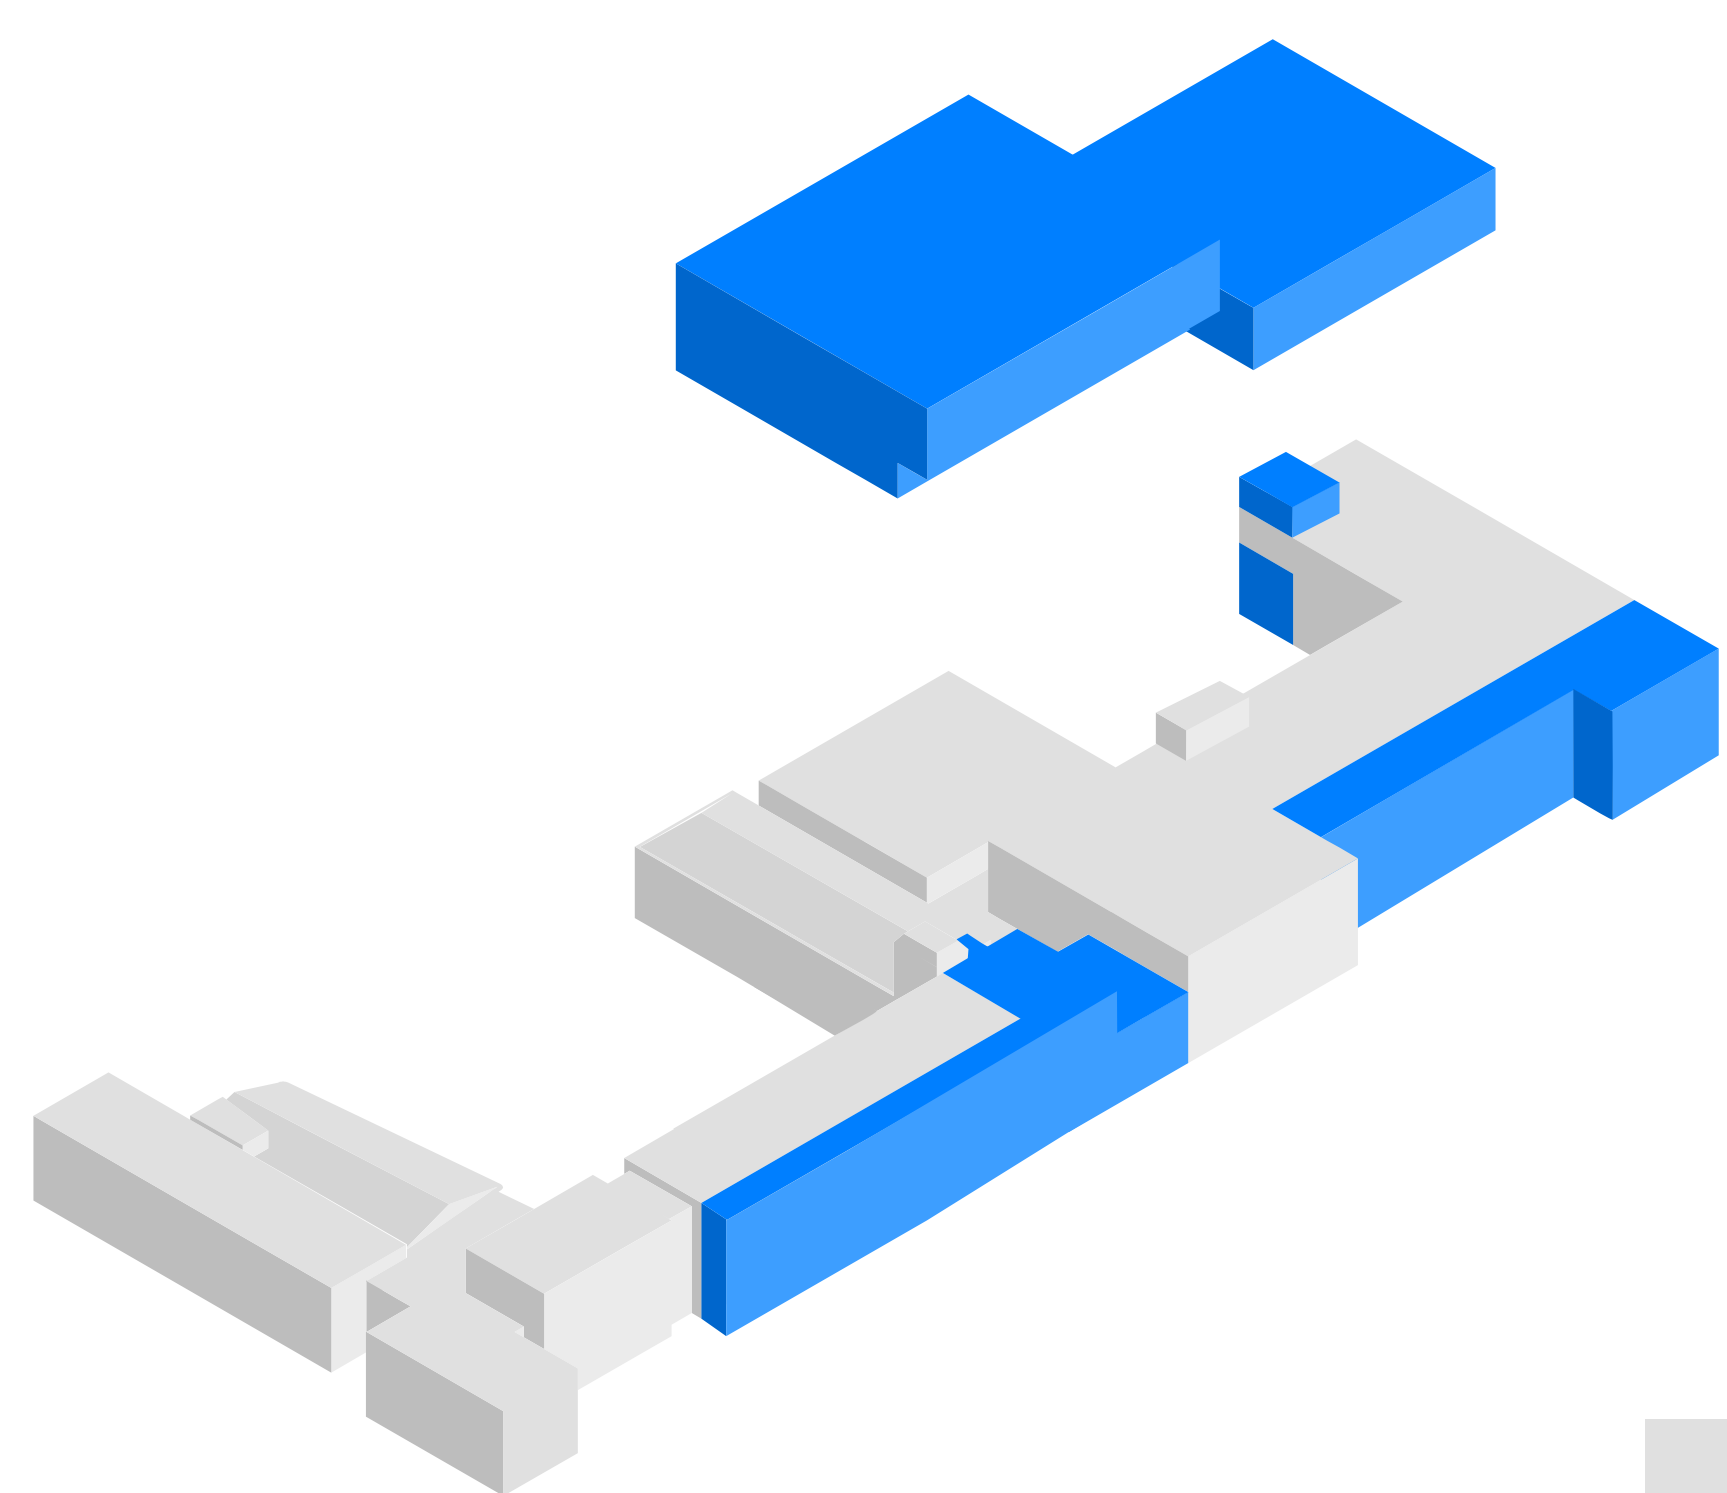

bestaand
nieuw

De campus wordt een mix tussen revitalisering van de bestaande gebouwen en nieuwe uitbreidingen

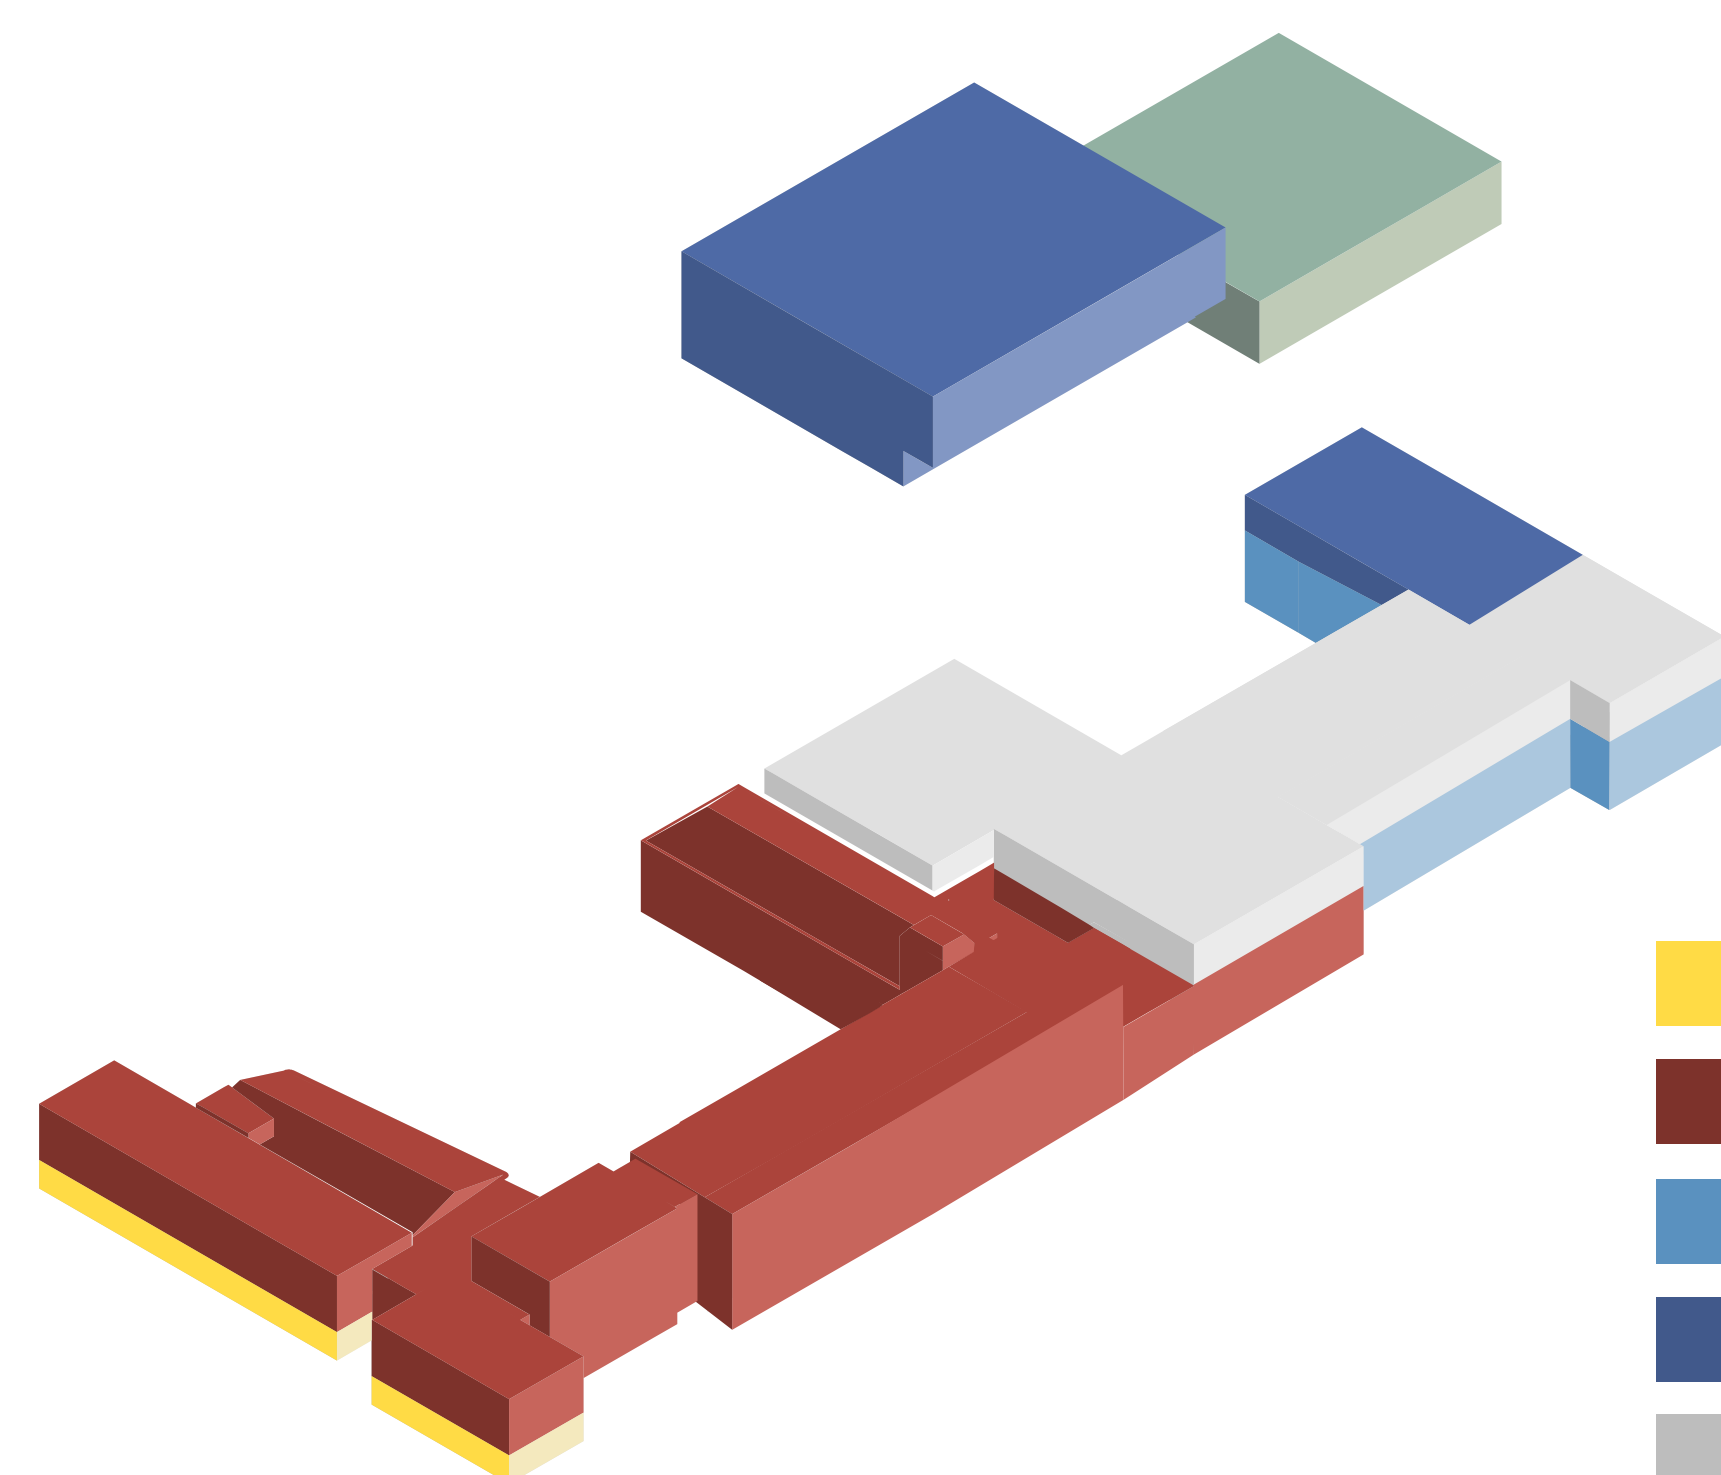


SKSG
GSV
ISG
MC
MC+ISG
sport050

Elke school krijgt zijn eigen, herkenbaar en helder afgebakend domein



Plankaart: De campus als een patchwork van plekken voor leren, verblijven/ontmoeten, spelen, en bewegen

CAMPUS ESSERBERG

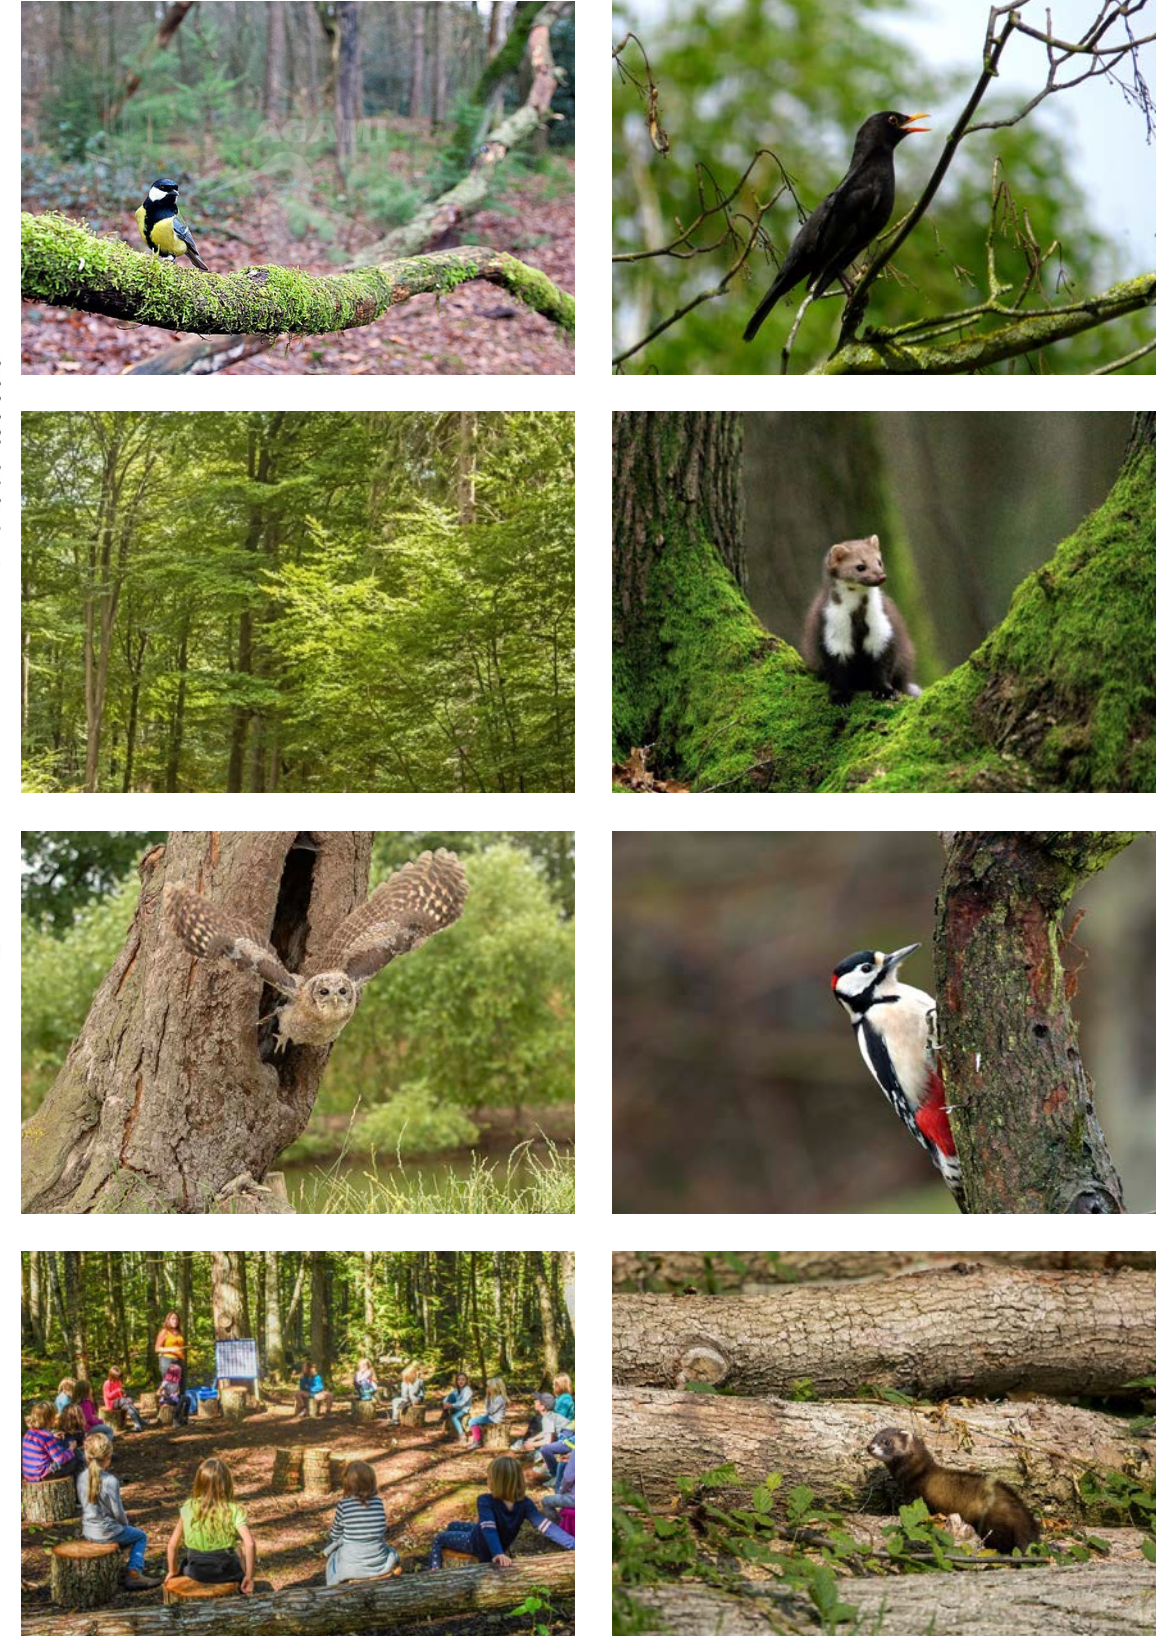

De campus vormt een onderdeel van het historisch raamwerk van groene kamers.

Het bos wordt gekoesterd om ruimte te geven aan de rijke biodiversiteit van de plek.



Schema poorten: Herkenbare, zorgvuldig ontworpen entrees verbinden de campus met haar omgeving en geven haar een duidelijk gezicht naar buiten



Entree aan de Hemmenlaan ten oosten van de campus. De entrees zijn tevens een ruimte voor ontmoeting.



De landgoedlaan ter hoogte van de ISG. De landgoedlaan als 'derde ruimte' waar verschillende gebruikers van de campus elkaar ontmoeten.



De landgoedlaan ter hoogte van de GSV. De pergolastructuur vormt een duidelijke begrenzing tussen de private domeinen van de scholen en de publieke ruimte van de campus.



De landgoedlaan ter hoogte van de ISG en het Maartenscollege. De laan vormt een verbinder tussen de verschillende schoolgemeenschappen.




De zogenaamde 'landgoedlaan' vormt de centrale as van het gebied en verbindt de verschillende programma's met elkaar.





De campus kan naast een beschermde leeromgeving tevens een groen buitengebied worden voor de buurtgemeenschap. Het landschapontwerp voorziet in een duidelijke scheiding tussen de private schooldomeinen voor verschillende leeftijdsgroepen en het publieke landgoed voor de scholen en de buurt.



CAMPUS ESSERBERG

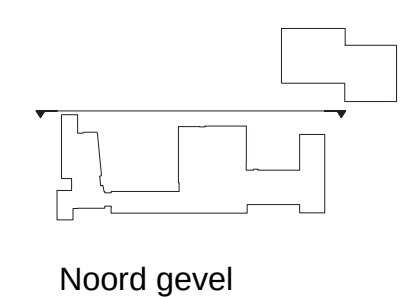



Gevelaanzicht bestaande bouw

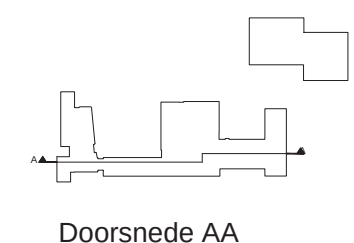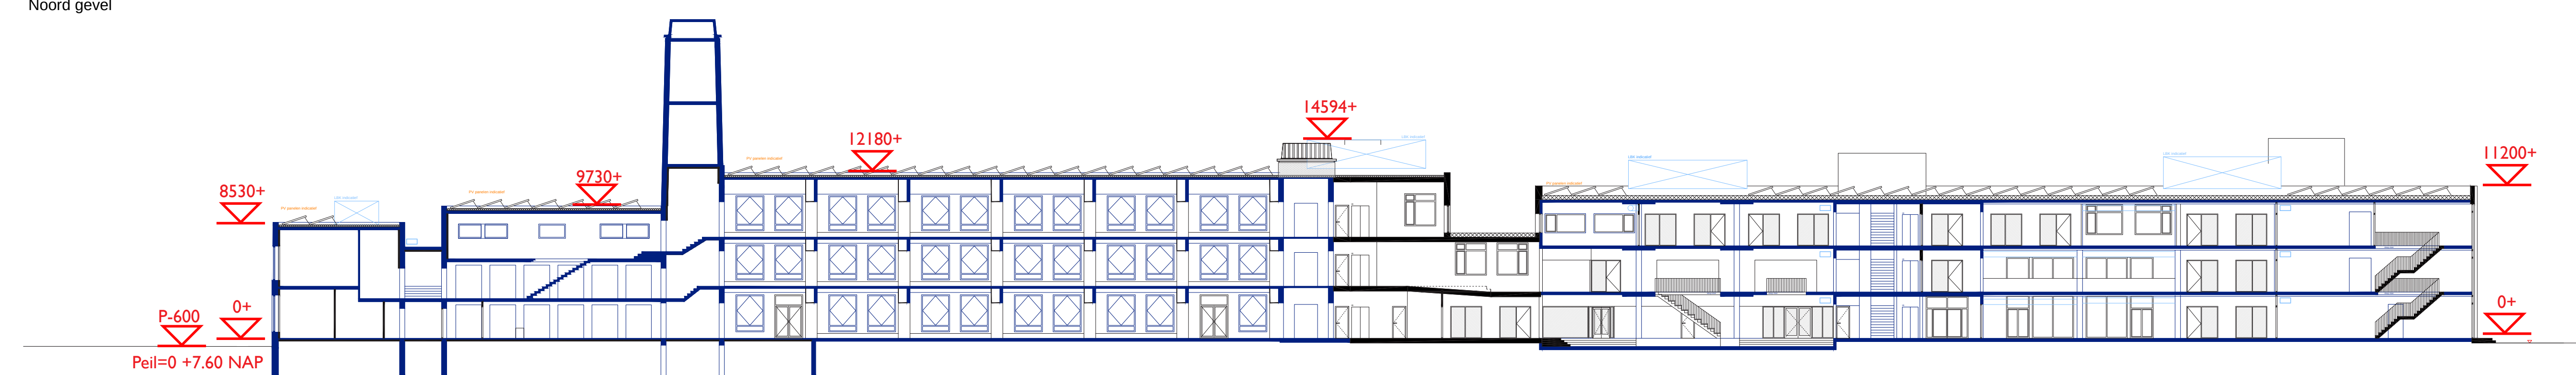


Doorsnede bestaande bouw

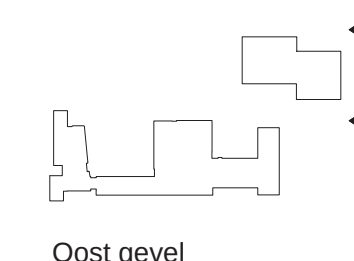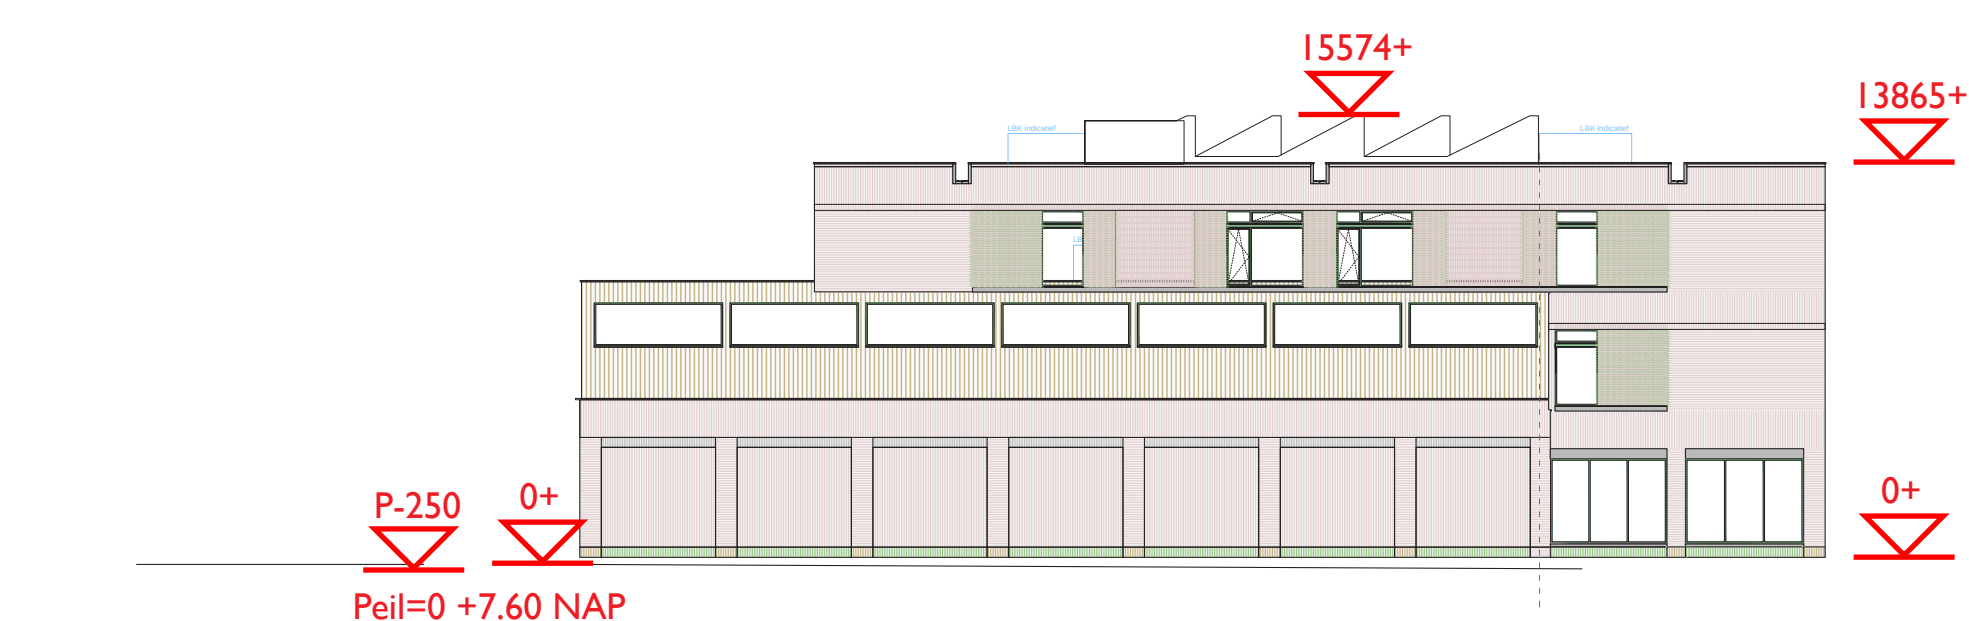


Oost gevel

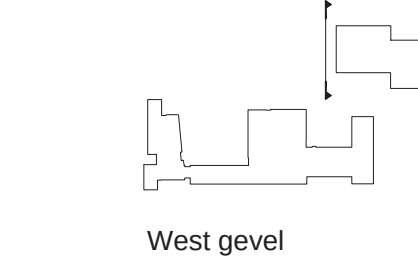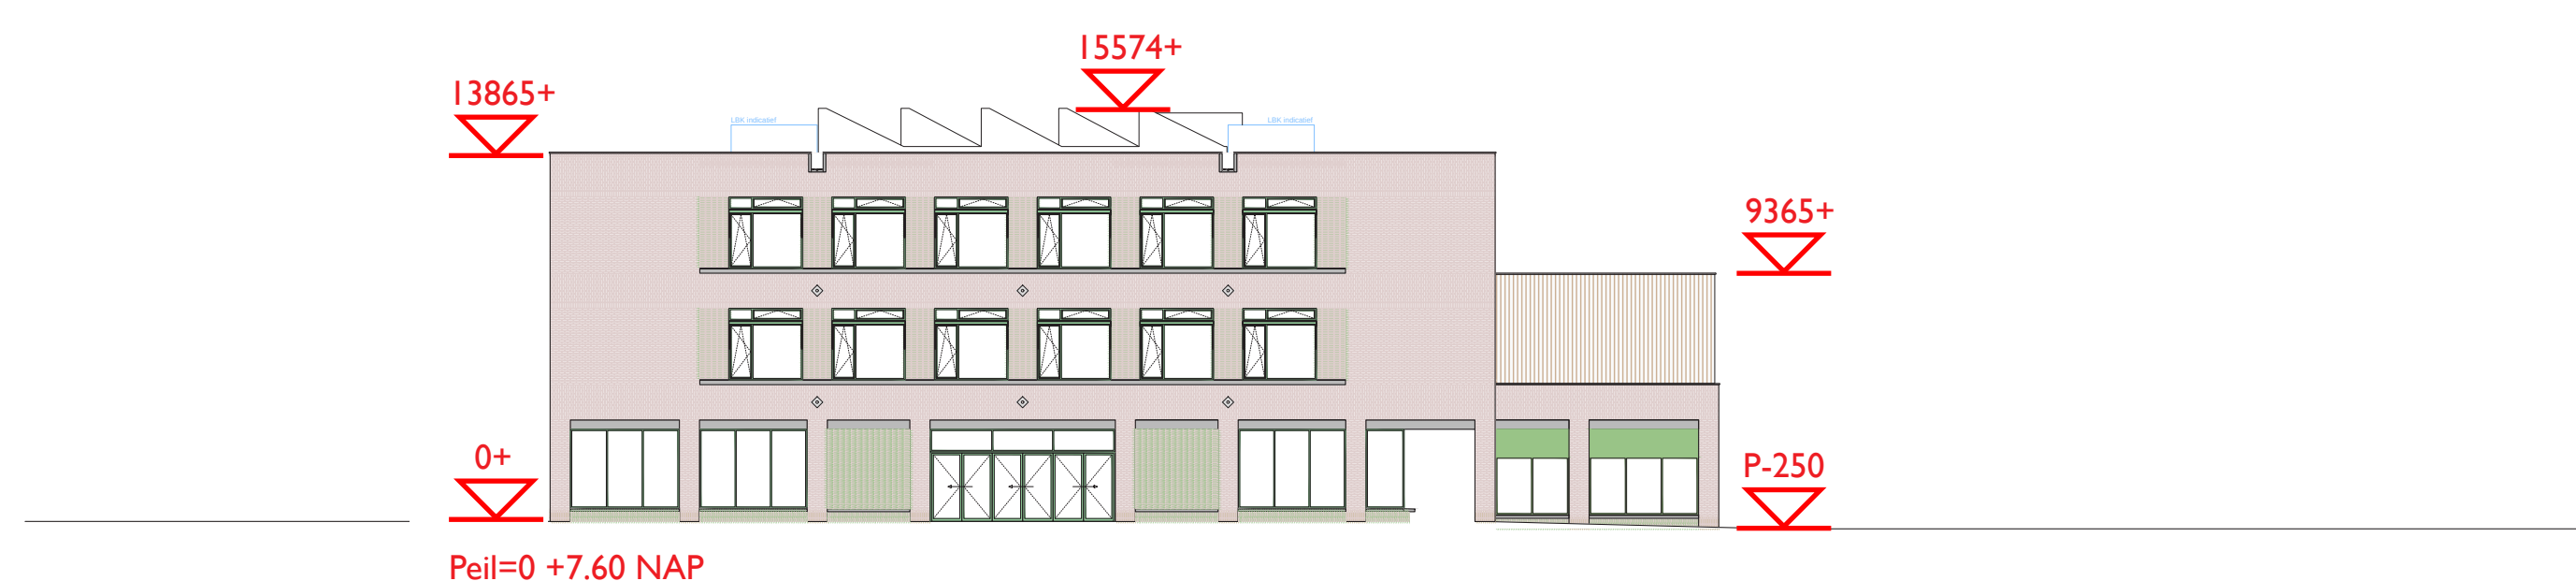



West gevel

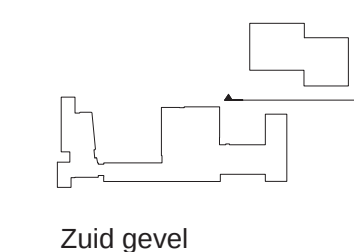



Zuid gevel

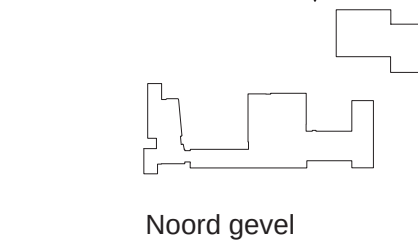

Noord gevel

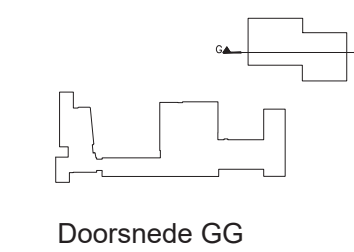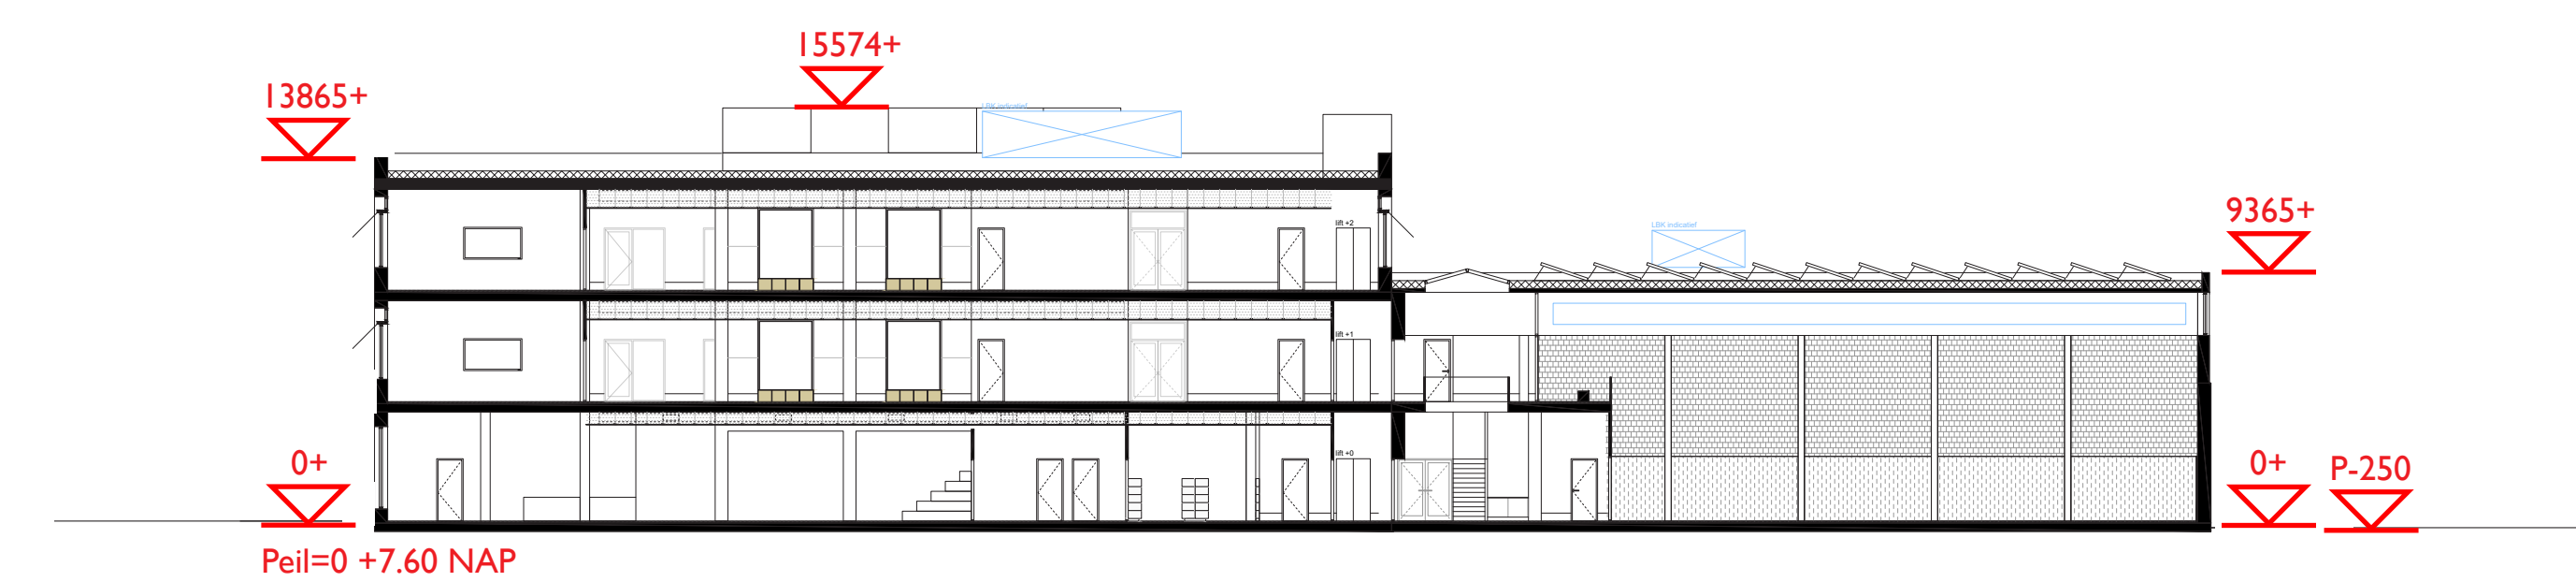


Doorsnede GG

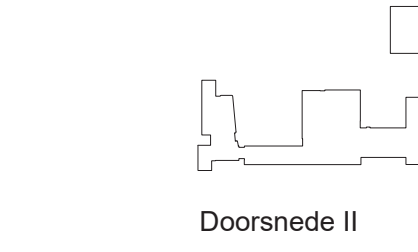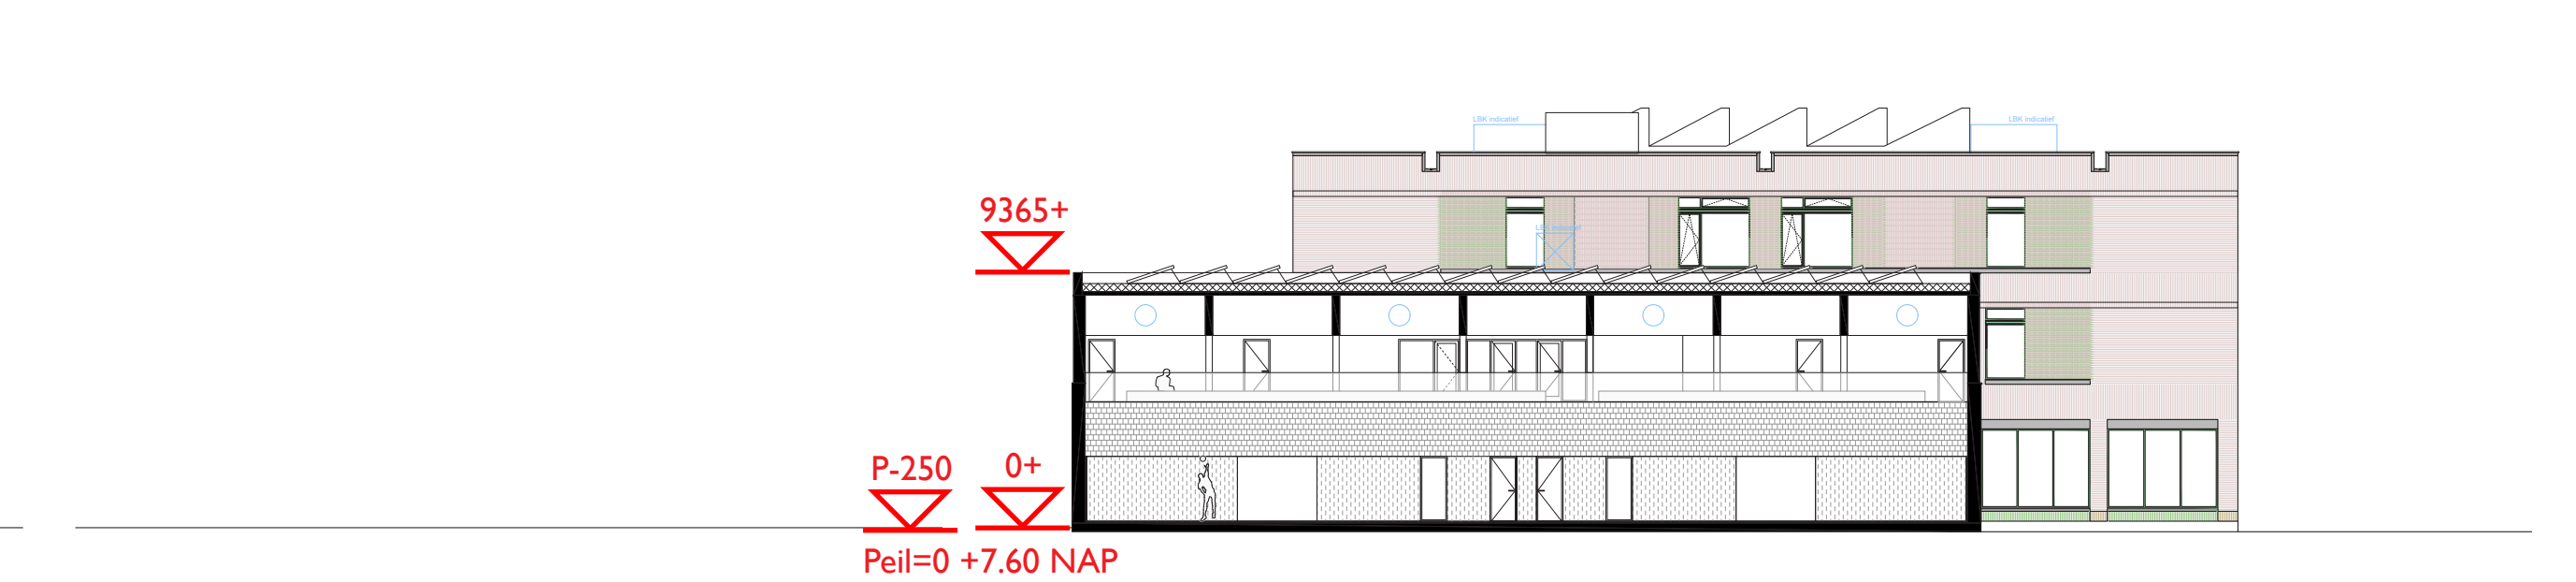

Doorsnede II

Doorsnede nieuwbouw

CAMPUS ESSERBERG

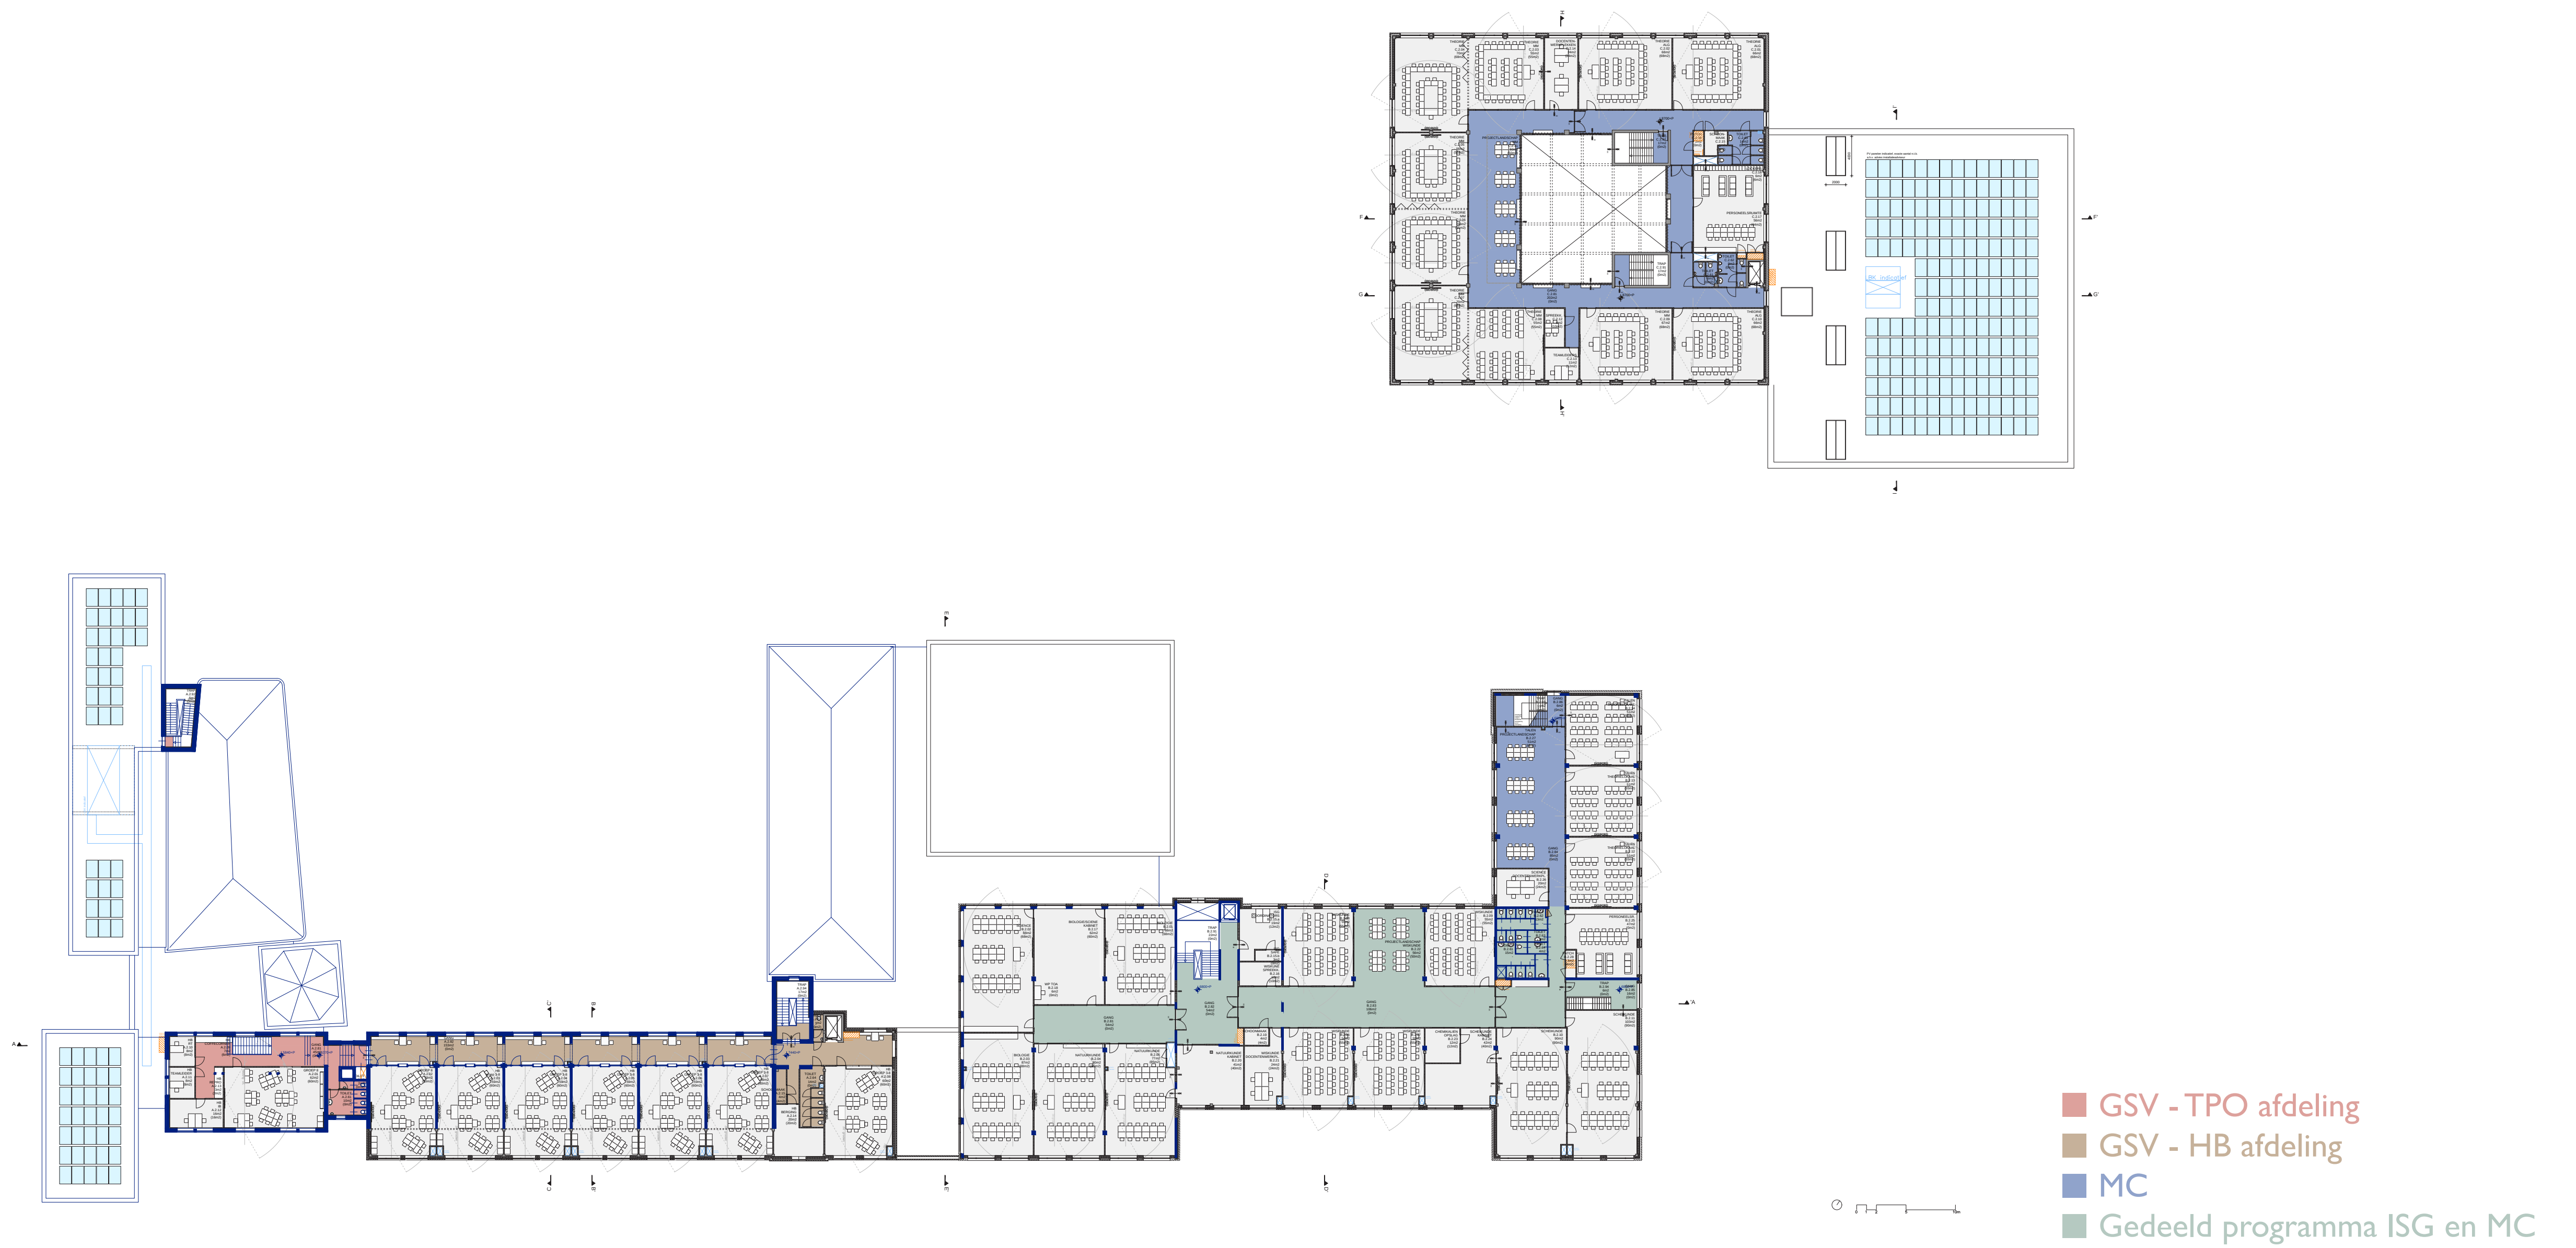

Plattegrond tweede verdieping



Plattegrond eerste verdieping



Plattegrond begane grond

CAMPUS ESSERBERG




Schoolplein van de Westvleugel en de nieuwe entree voor IPS & HB afdeling



Interieur van klaslokaal en gangzone van de GSV in de Westvleugel. De gangzone wordt ingezet als verlengde van de onderwijsruimte.




Schoolplein met buitenlokaal van de Oostvleugel met aangrenzende bibliotheek, huiskamer en entree van de ISG.

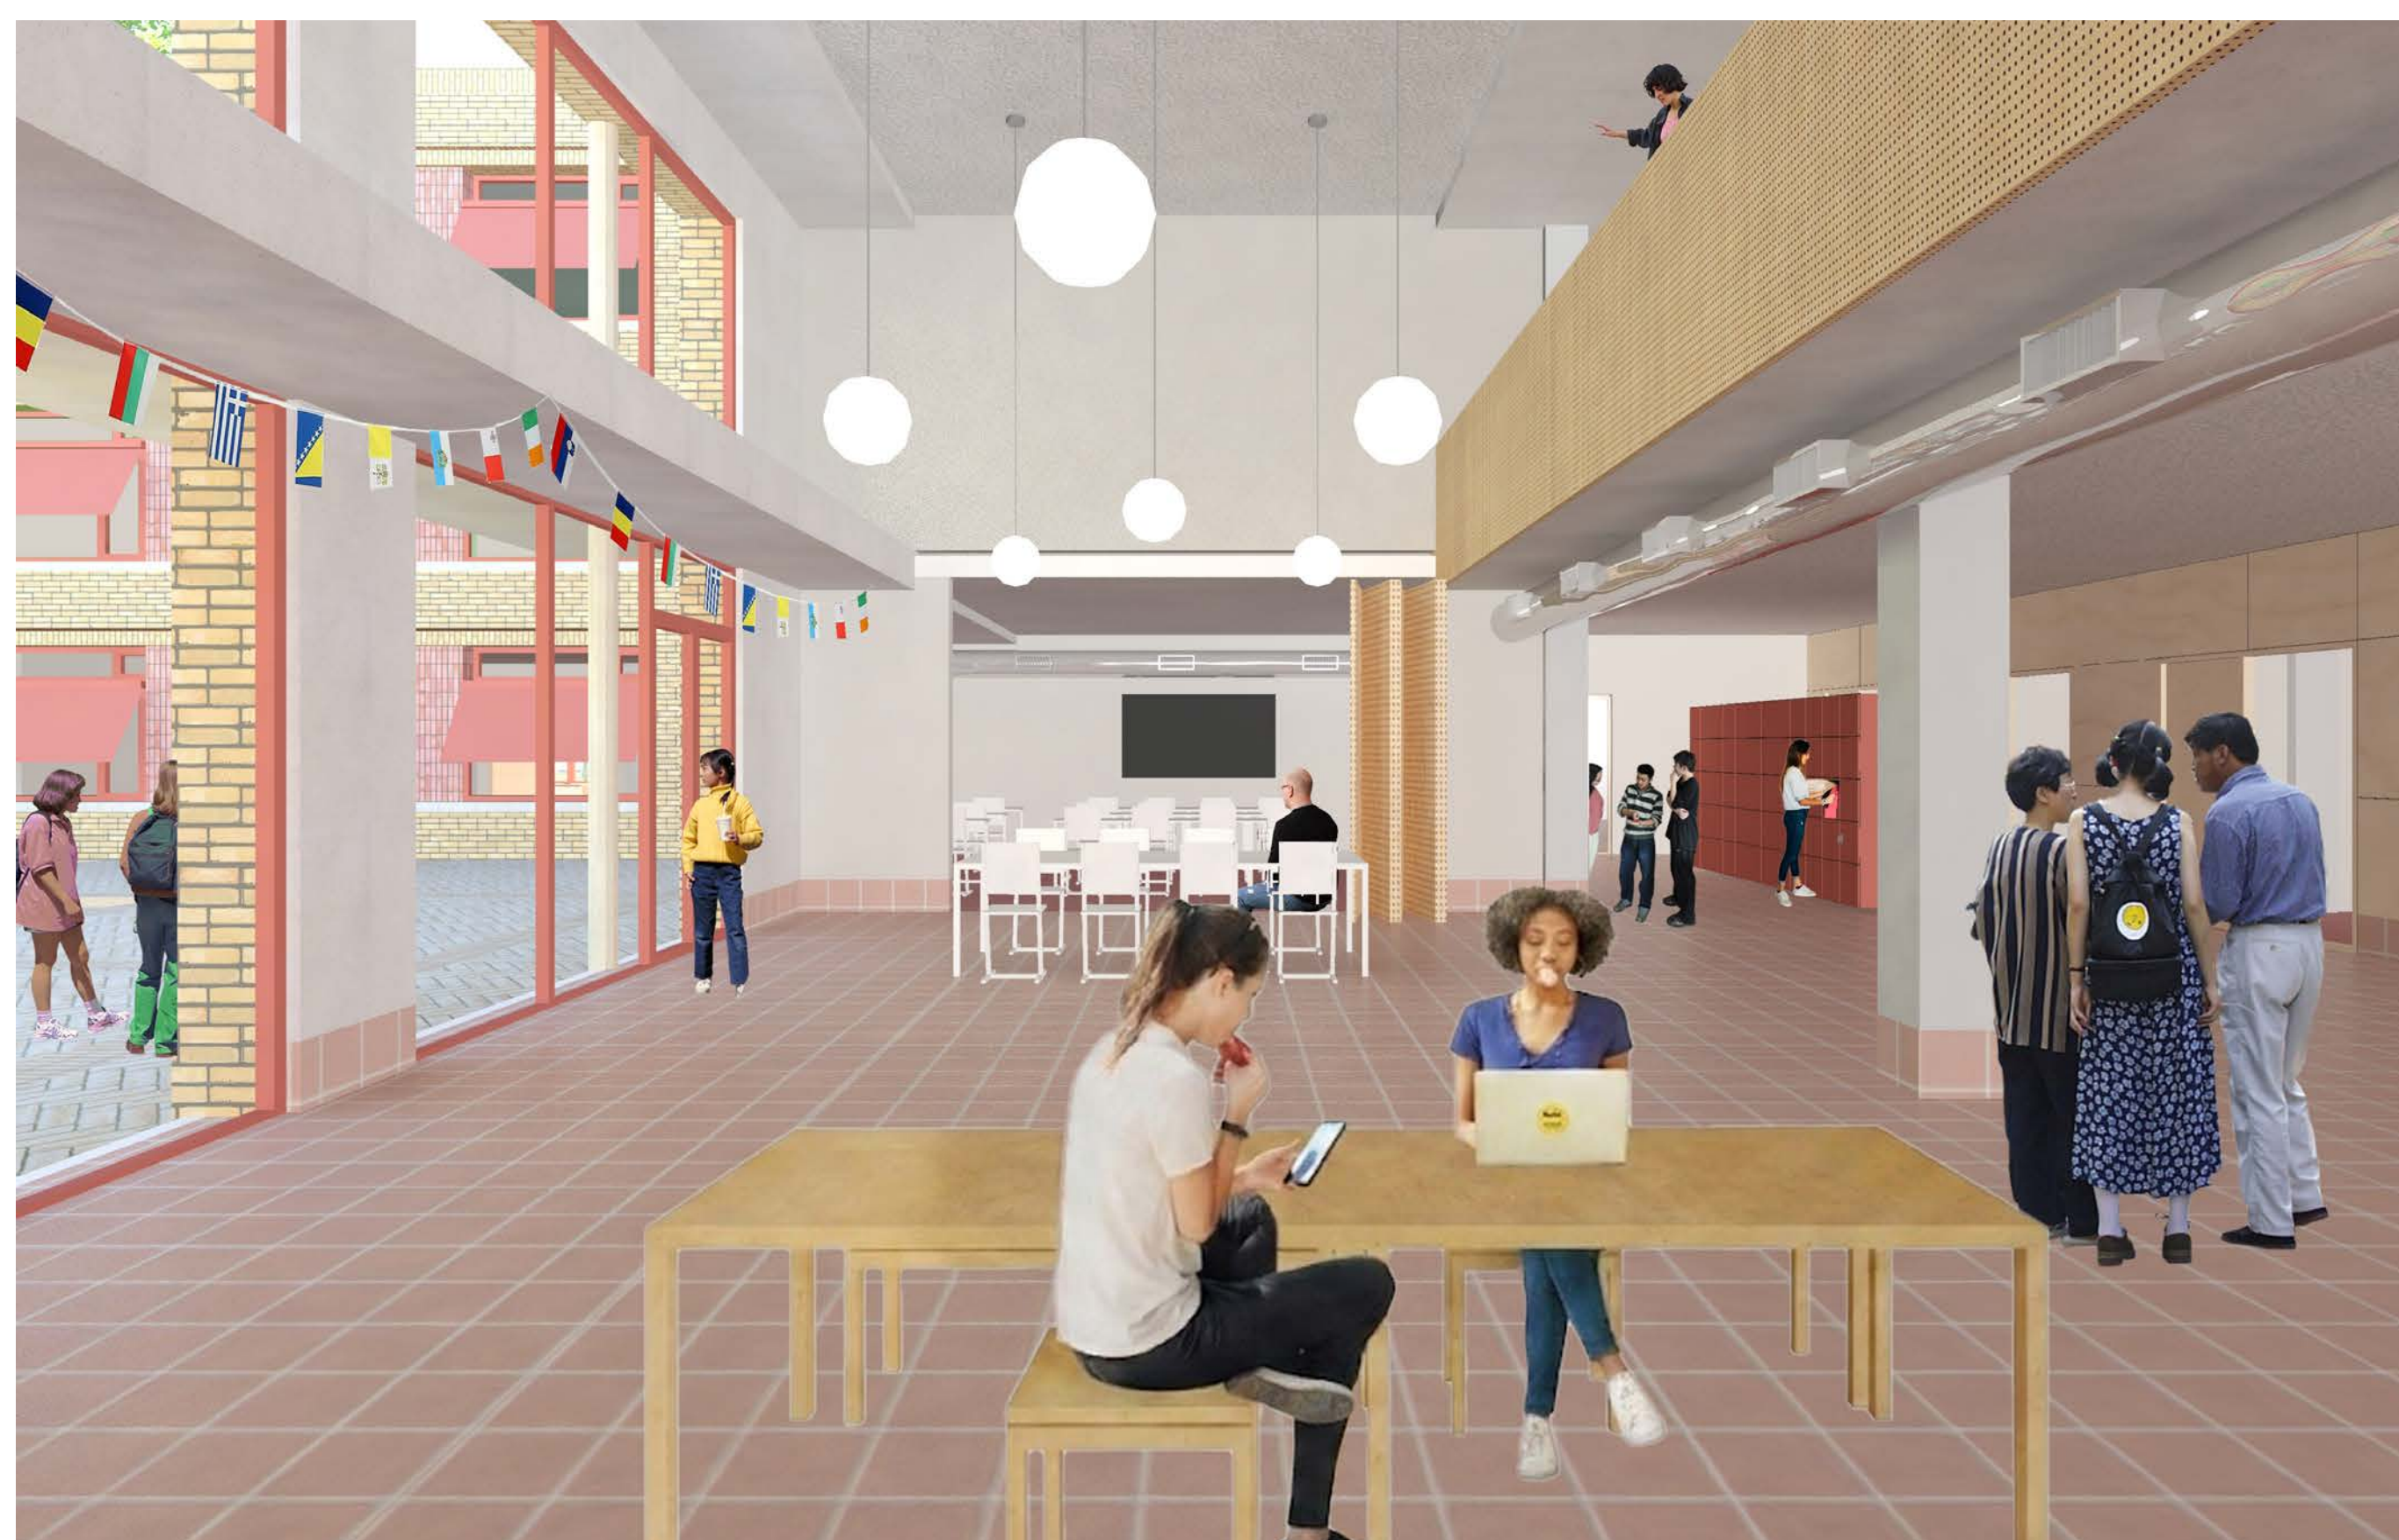

Interieur van de dubbelhoge huiskamer van de ISG.



Schoolplein van de nieuwbouw van het Maartens College met aangrenzende entree en aula, en naastliggende sportaccommodatie.

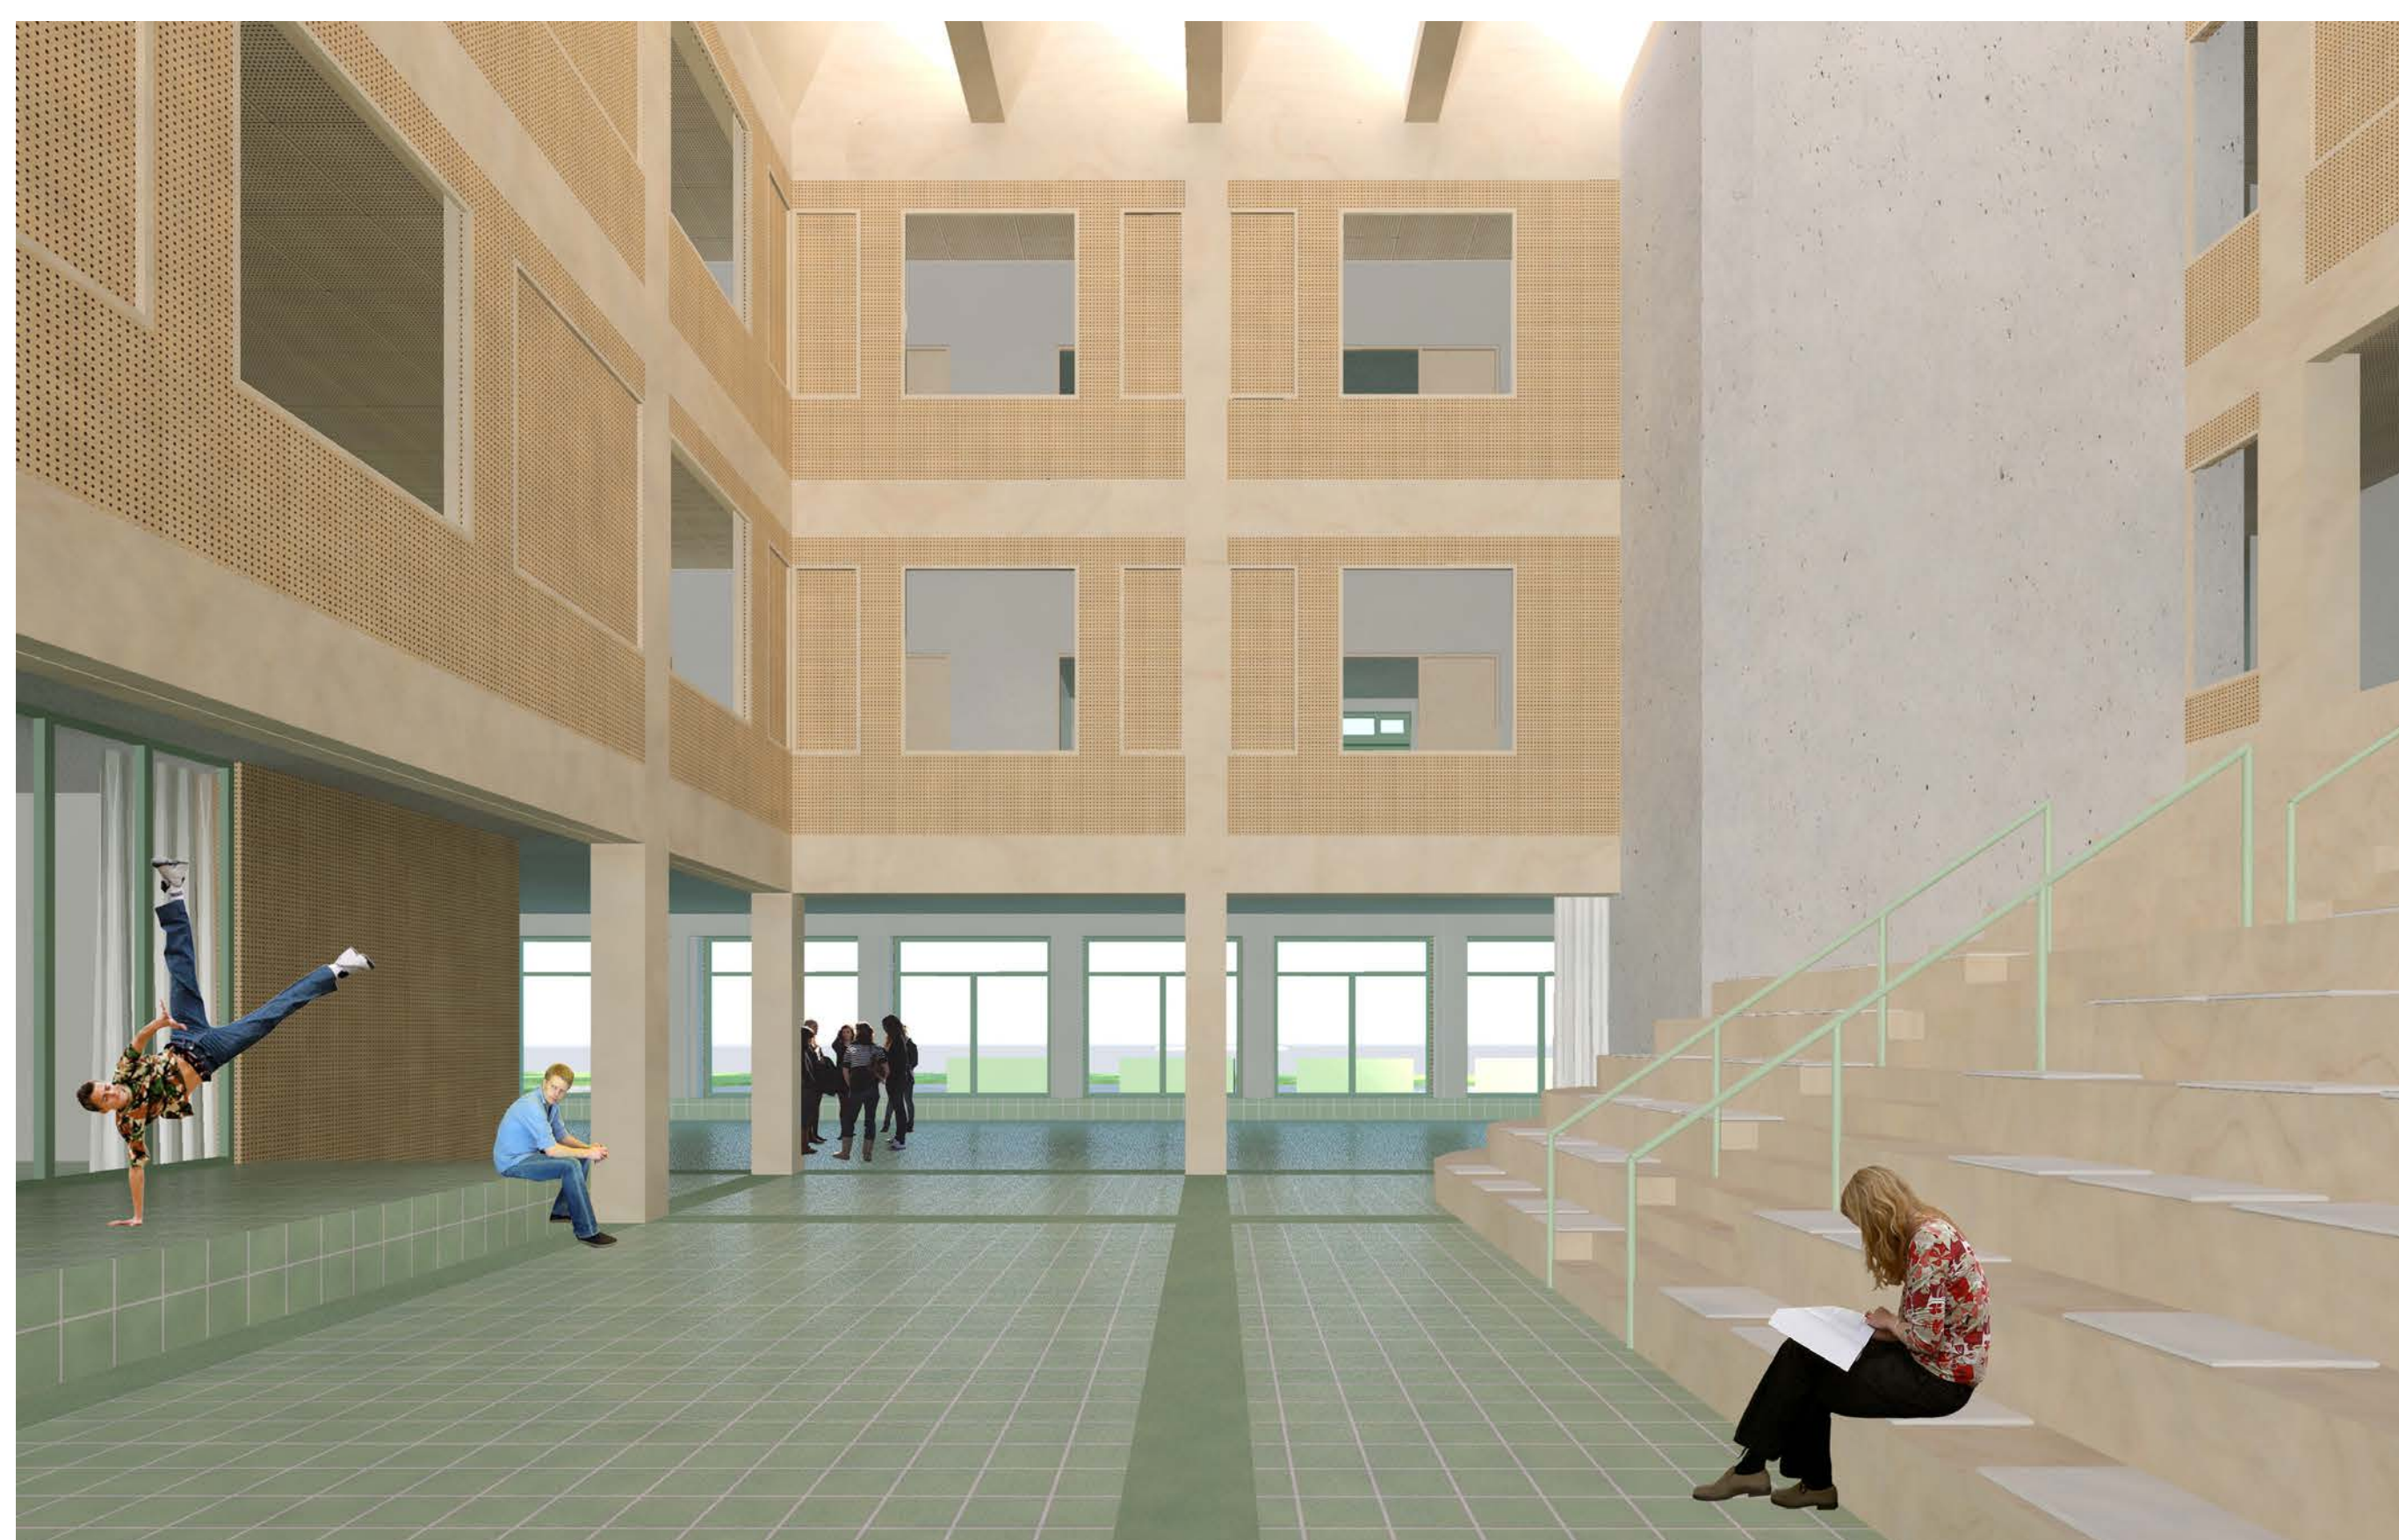

Interieur van het centrale atrium van het Maartenscollege met tribunetrap en dramalokaal als flexibele eventruimte



De landgoedlaan ter hoogte van de sportaccommodatie



Interieur van de sporthal

