


De Nassauschool

Locatie De Nassaulaan




Laag 0 - Nieuw

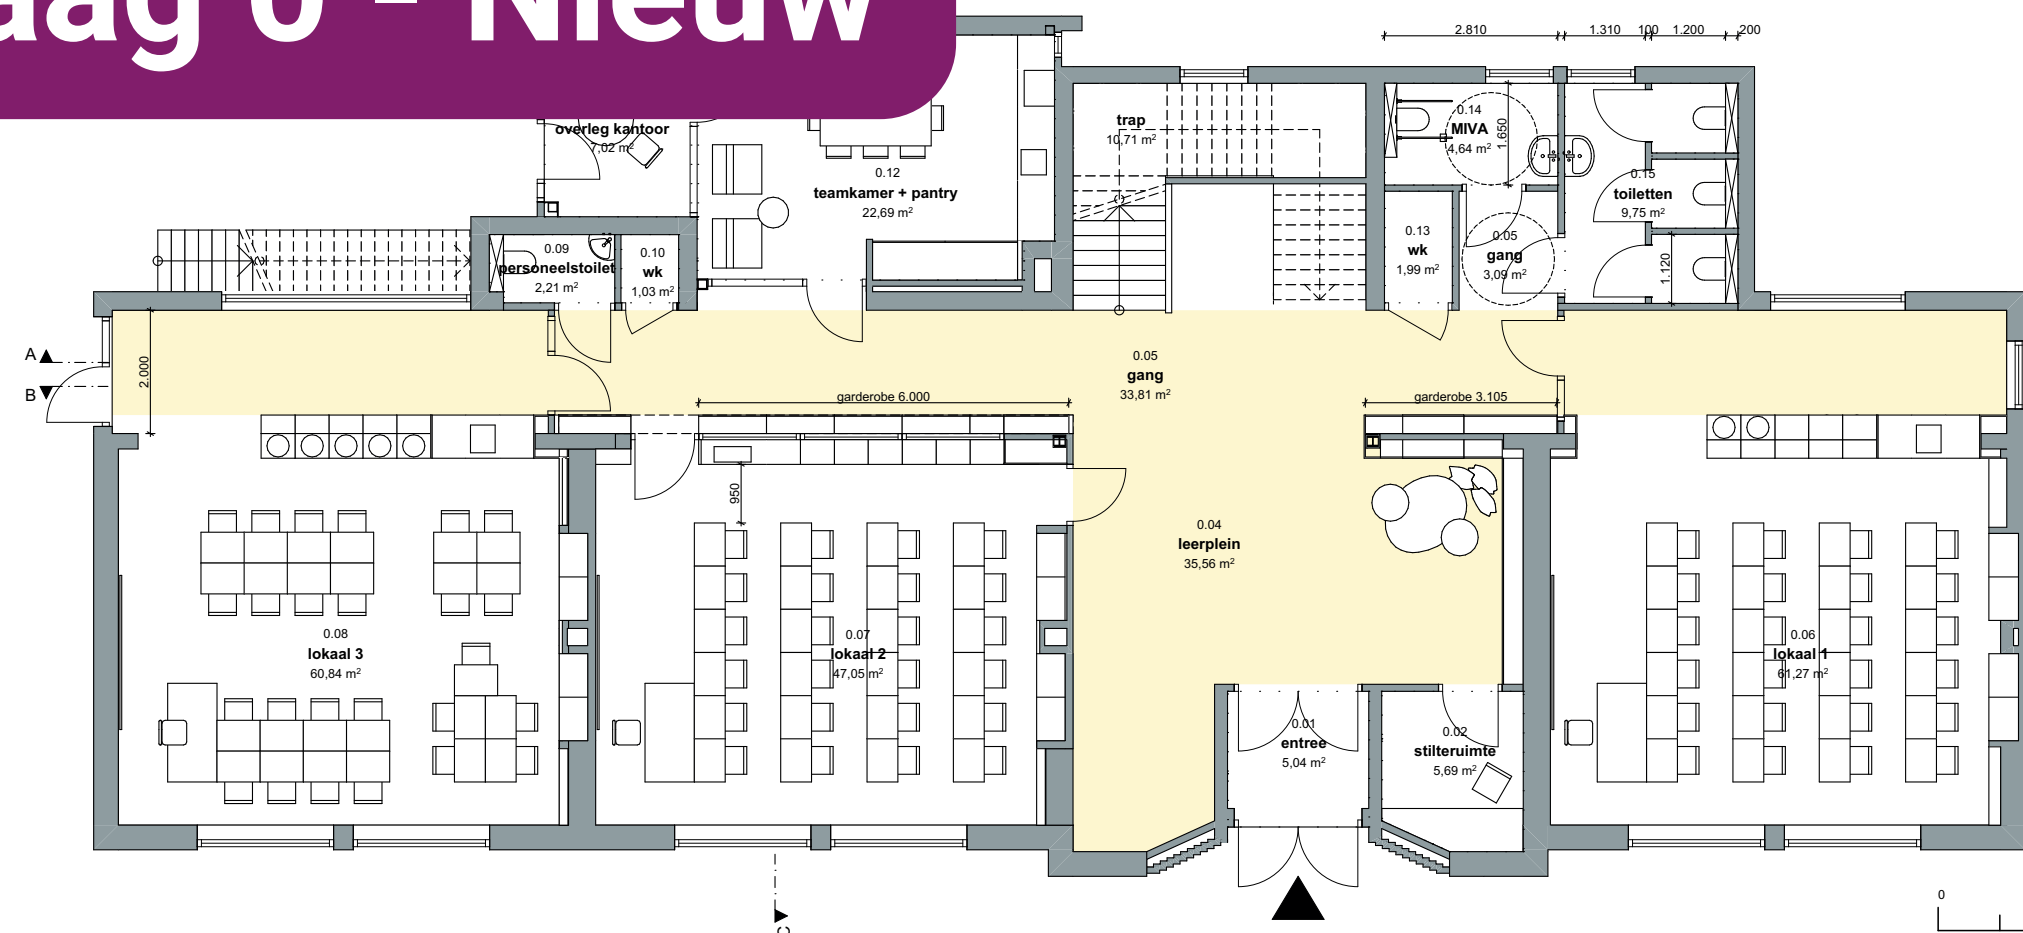


Laag 0 nieuw - 1:100

Laag 1 - Nieuw

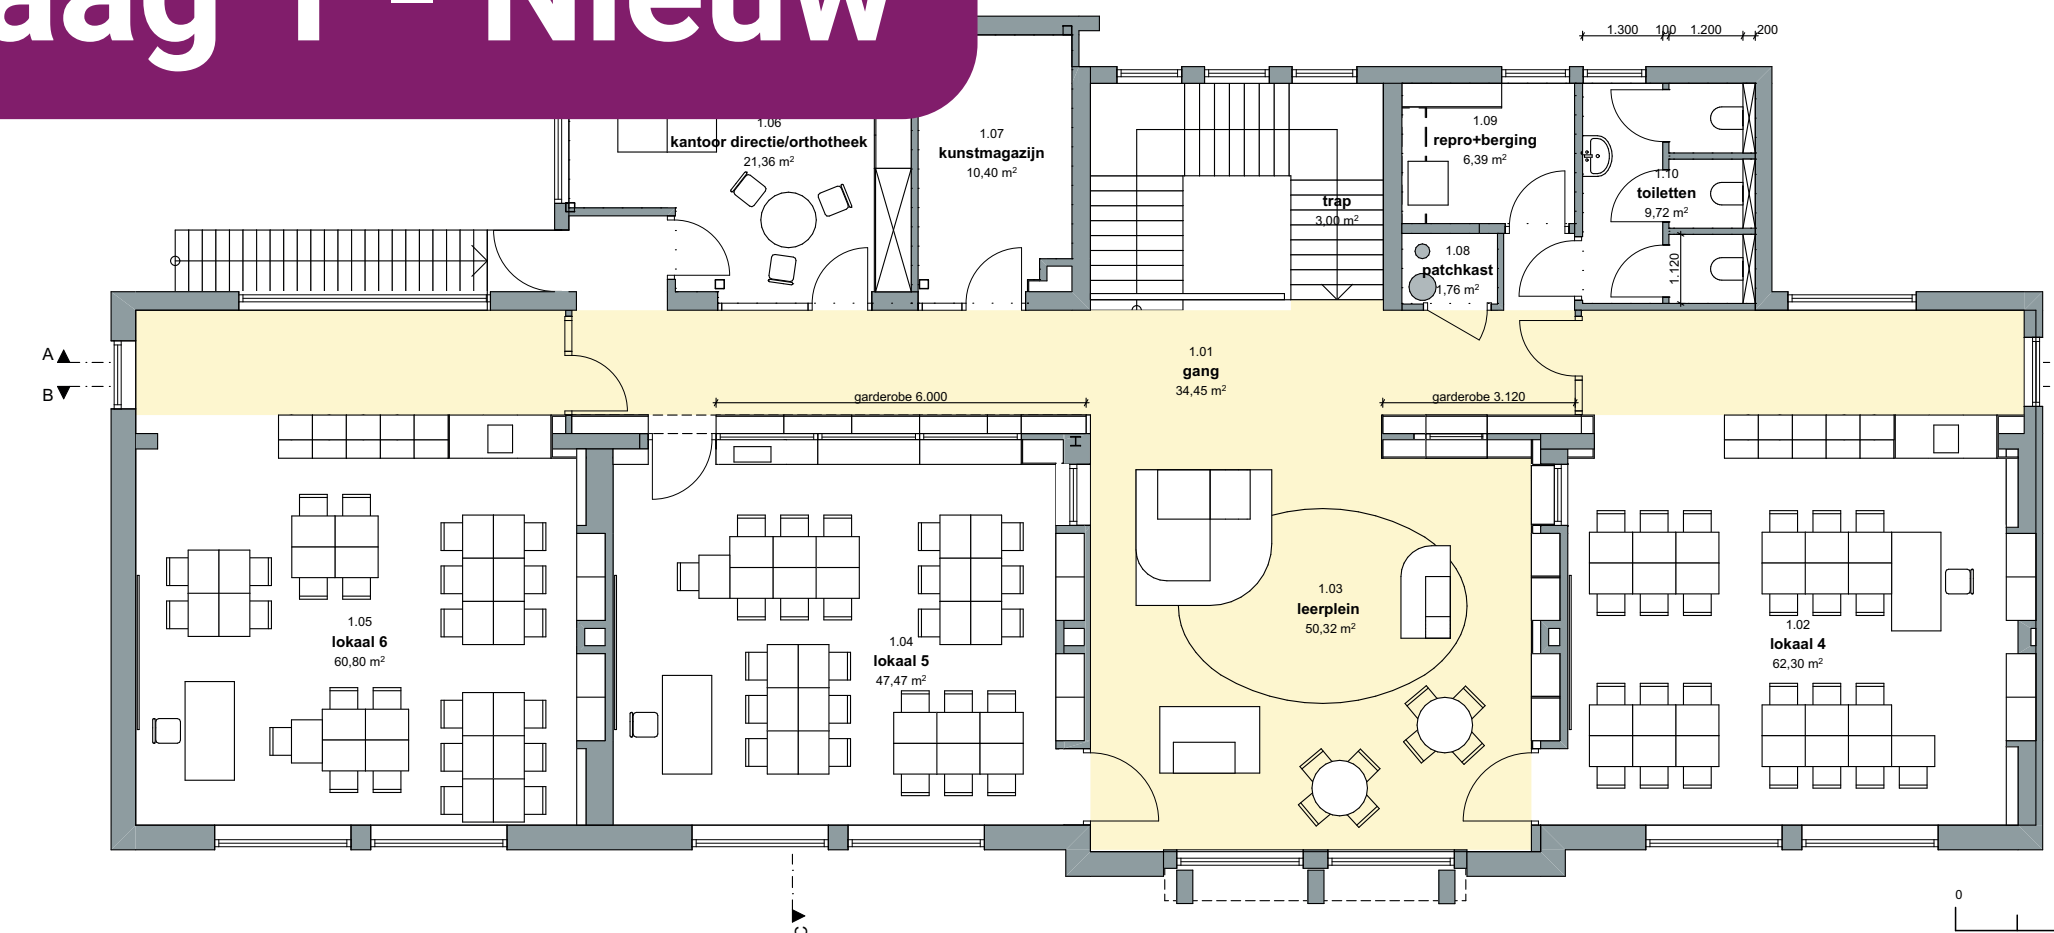

Laag 0 - Sloop

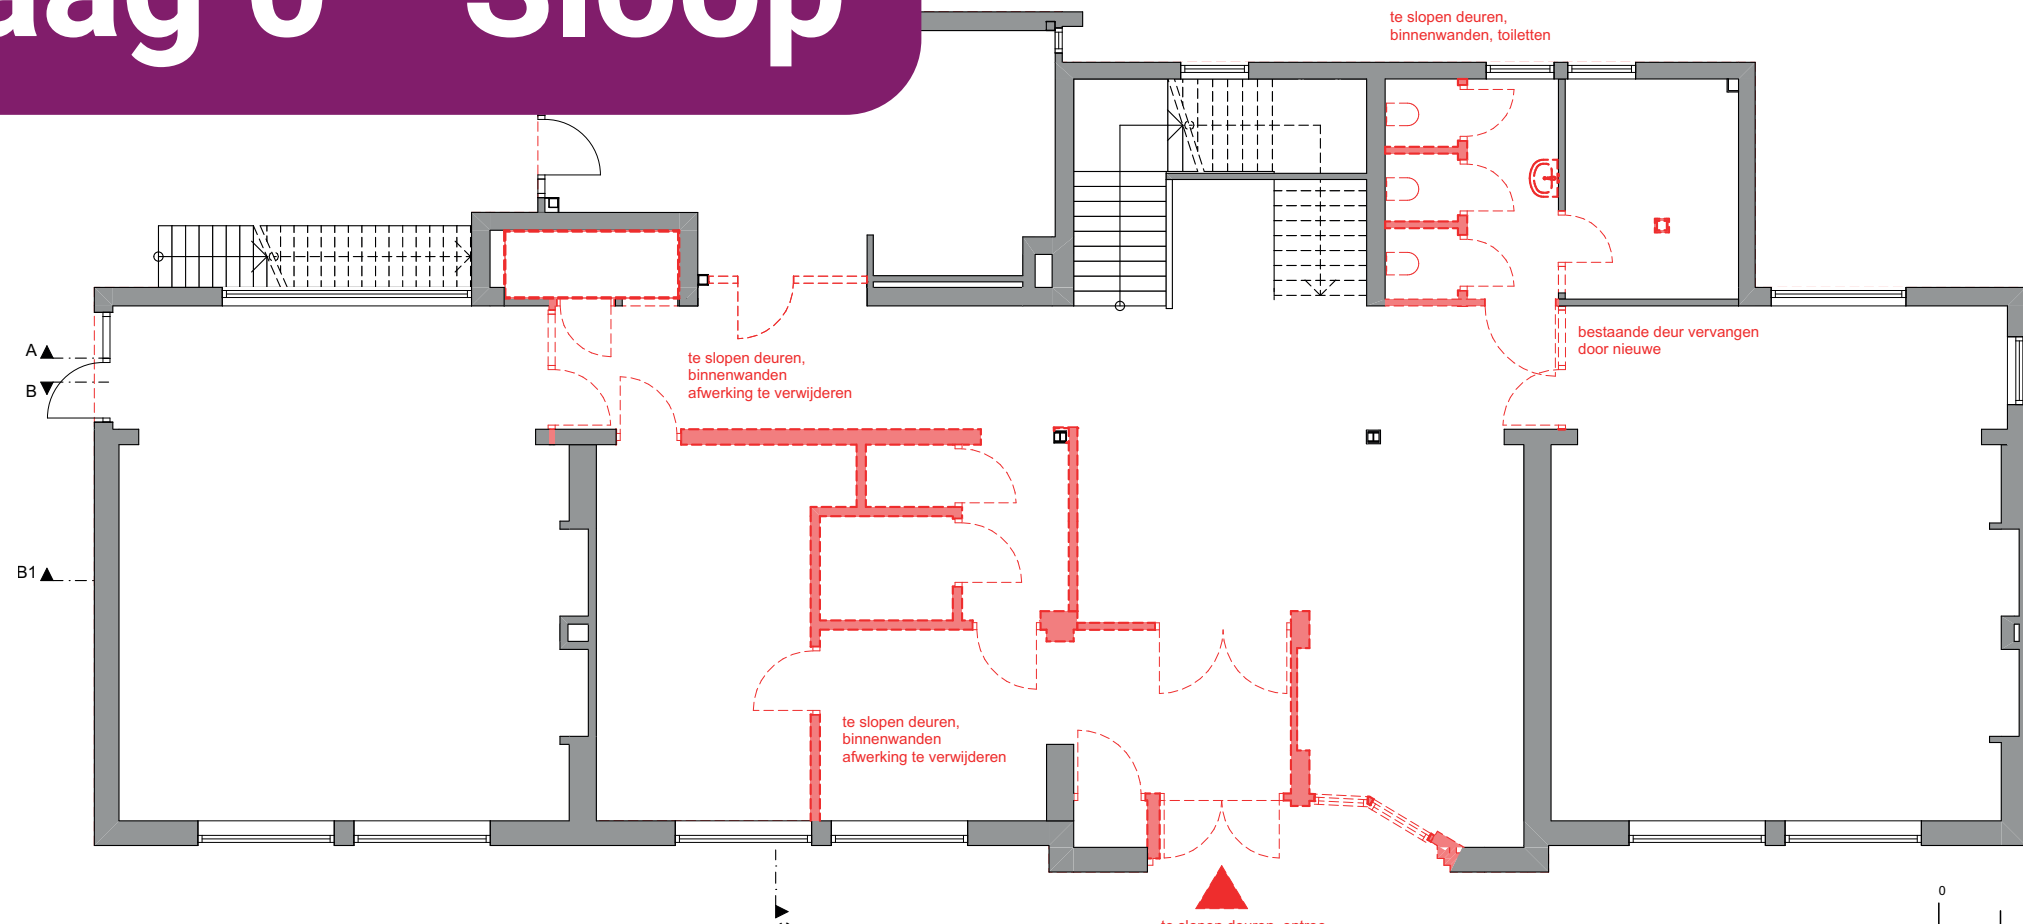

0 Laag 0 sloop - 1:100

Laag 1 - Sloop

