Verkeersbesluit tot het instellen van een maximumsnelheid van 30 km/u op verschillende wegen in stadsdeel West van de gemeente Groningen


Bijlage I

Situatieschetsen Stadsdeel West

Versie: 17-11-2026

Inhoudsopgave


1. De Held
2. Diamantlaan
3. Edelsteenlaan
4. Eemsgolaan 1
5. Eemsgolaan 2
6. Goudlaan
7. James Baldwinstraat
8. Kerkstraat
9. Leegeweg
10. Metaallaan
11. Noodweg 1
12. Noodweg 2
13. Noorderstationstraat – Kastanjelaa
14. Rozenburglaan
15. Winkelcentrum Paddepoel

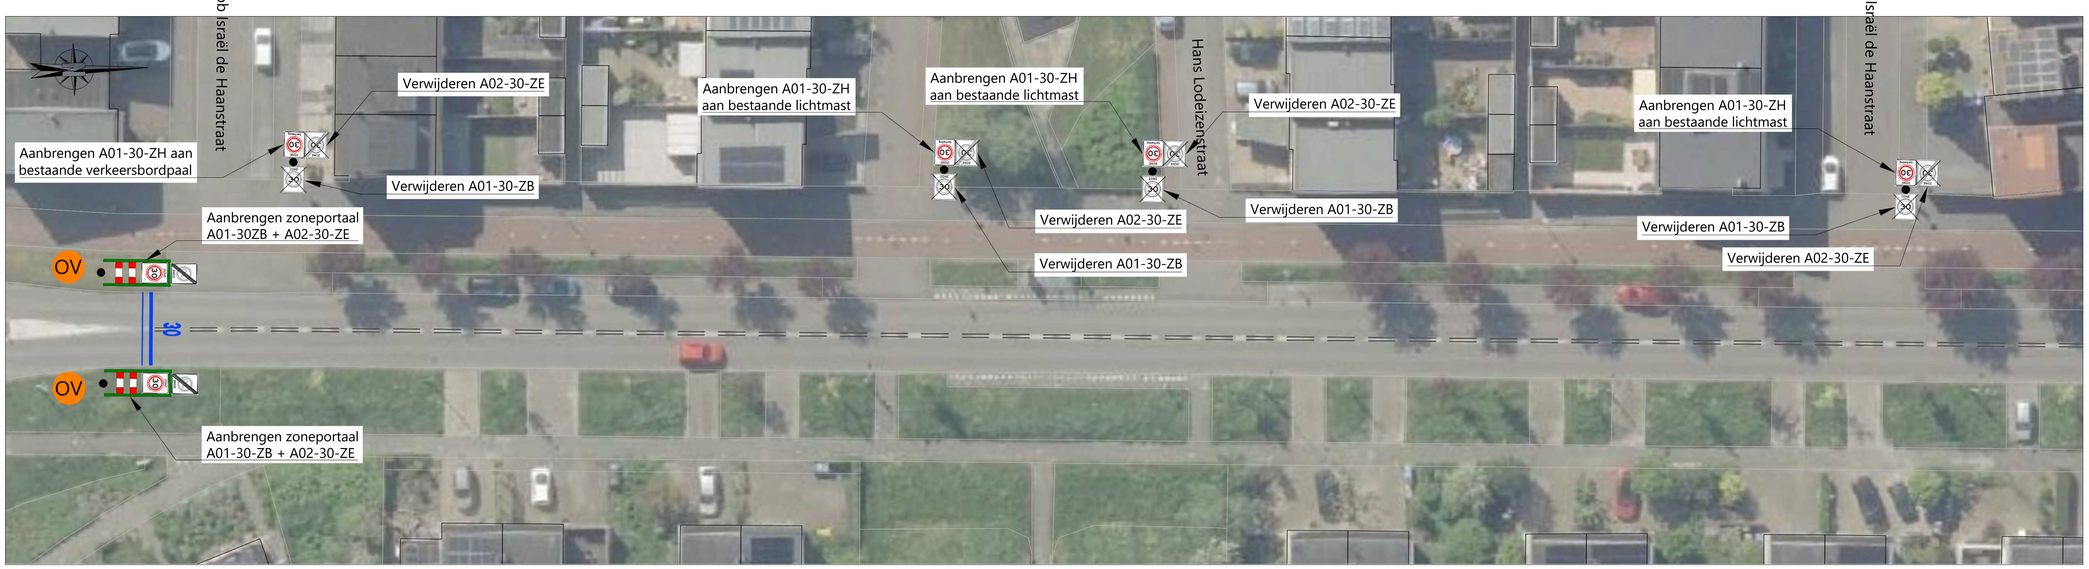

BLAD 01:
1:200



BLAD 02:
1:200

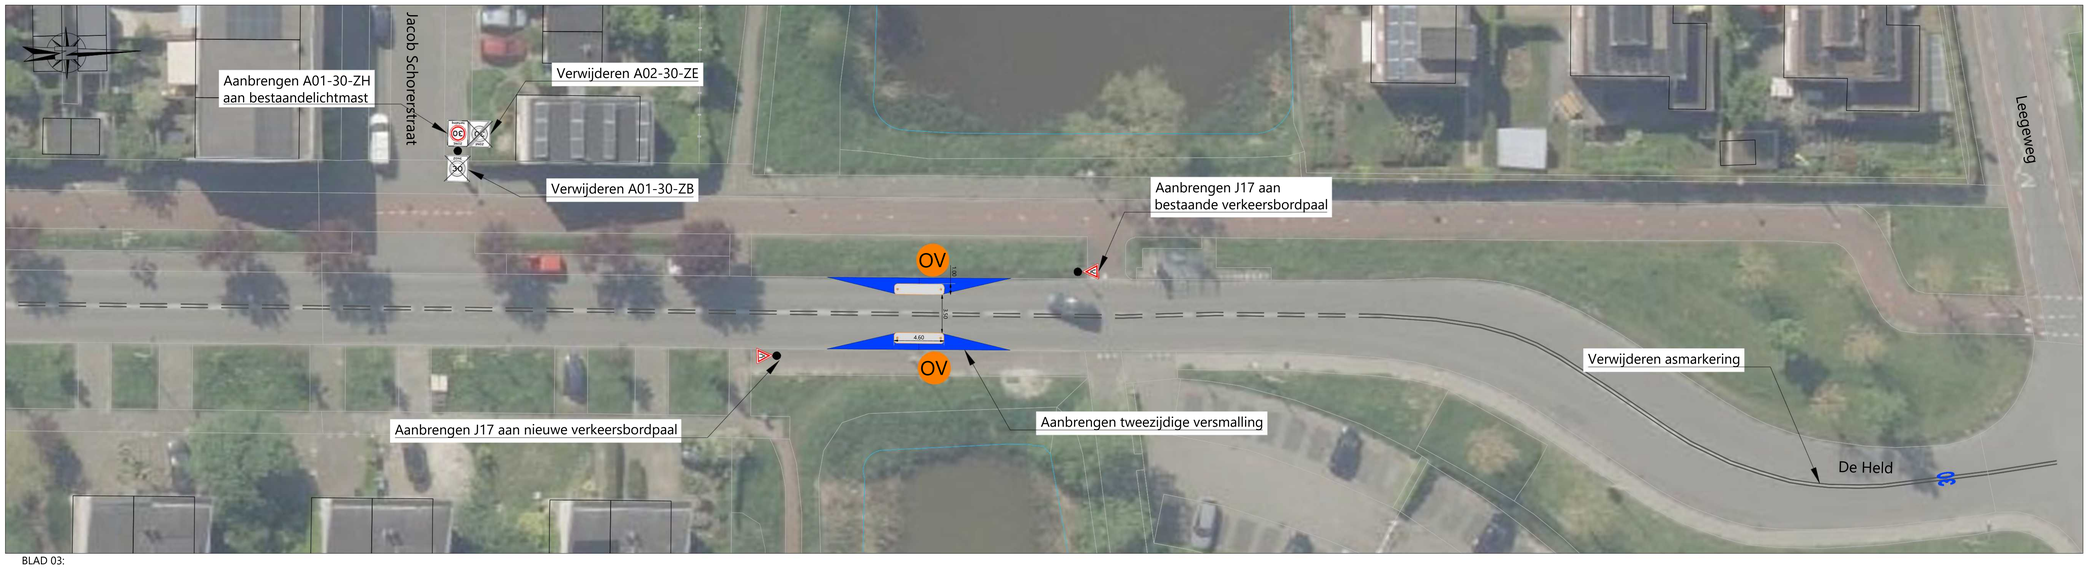

BLAD 03:
1:200

LEGENDA

- bestaande situatie
- aanbrengen wegmarkering (wit)
- verwijderen wegmarkering (wit)
- verbreden fietsstrook
- aanbrengen 30 markering (wit)
- verwijderen en opnieuw aanbrengen fietssymbool (wit)
- overgangsversterking
- Locatie bord / portaal



Overzichtskaart

Opmerking:
* Maatvoering in meters
* Materiaalmaten in millimeters, tenzij anders aangegeven
* Hoogtematen in meters t.o.v. N.A.P.

5					
4					
3					
2					
1	idt	09-02-2026	Definitief	lks	
GETEKEND		DATUM	STATUS	OMSCHRIJVING	GECONTR.	VRIJGE

OPDRACHTGEVER:
GEMEENTE GRONINGEN

PROJECT:
VERSNELD VAN 50 NAAR 30 KM/UUR

ONDERDEEL:
Maatregelen
Nr.4: De Held

Roelofs

Postadres
Postbus 12 7683 ZG Den Ham

Bezoekadres
Kroezenhoek 8 7683 PM Den Ham


T +31 (0)546 67 88 88
E info@roelofsgroep.nl

Tevens vestigingen in
Alblasserdam | Sneek
Amsterdam | Stadskanaal
Arnhem | Steenwijk
Heerhugowaard | Vriezendaal


SCHAAL:	PROJECTNR:	TEKENINGNR:	FORMAAT:	BLAD:
1:200	11029253	SI01	A0	01 van 01

Meer waarde aan ruimte

C:\Users\stef\Roelofs Beheer BV\Versneld van 50 naar 30 km uur - Ontwerp\17. Tekeningen\3.Hi Concept\Situatietekening tekeningen\SI01-t01-11029253-ob-4-DeHeld.dwg

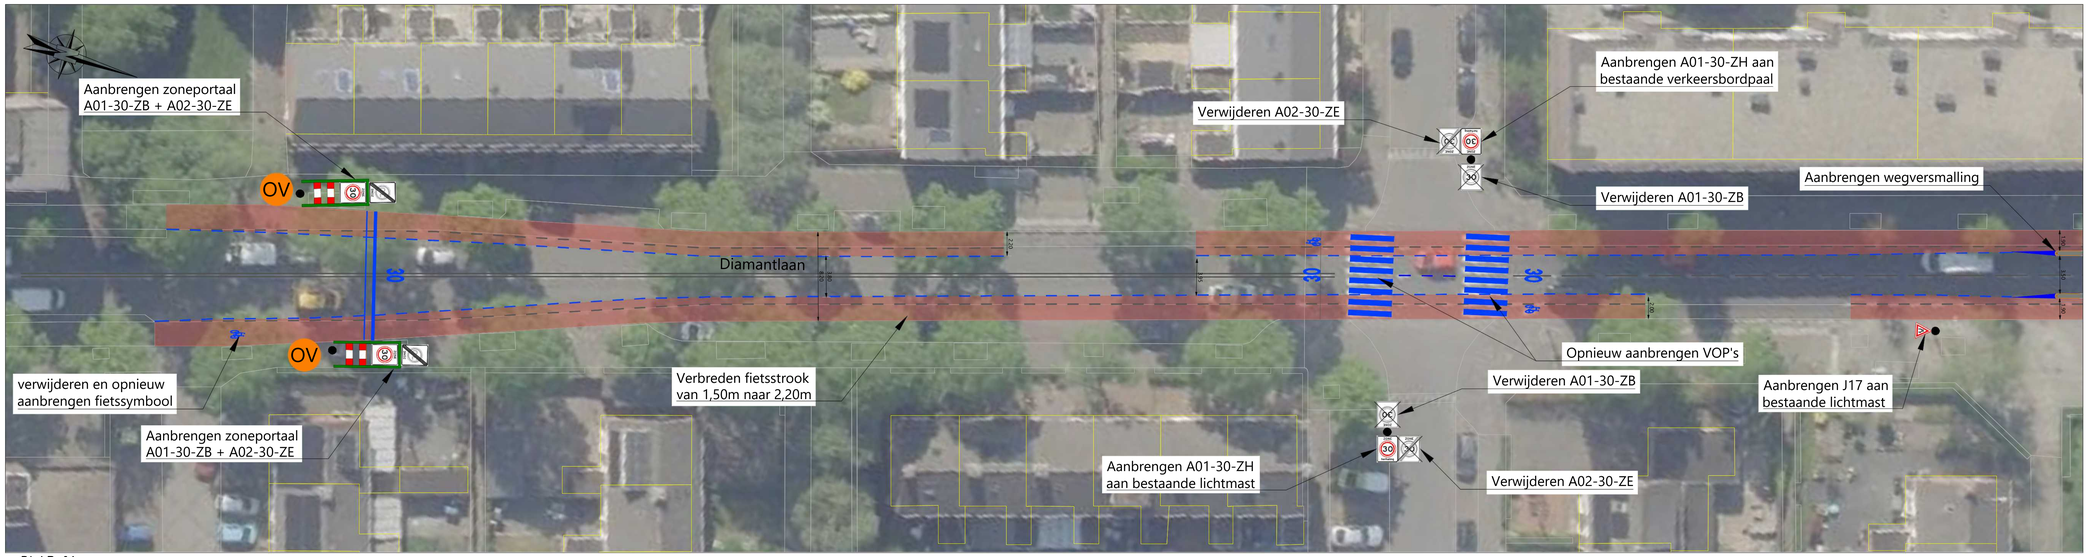

BLAD 01:
1:200

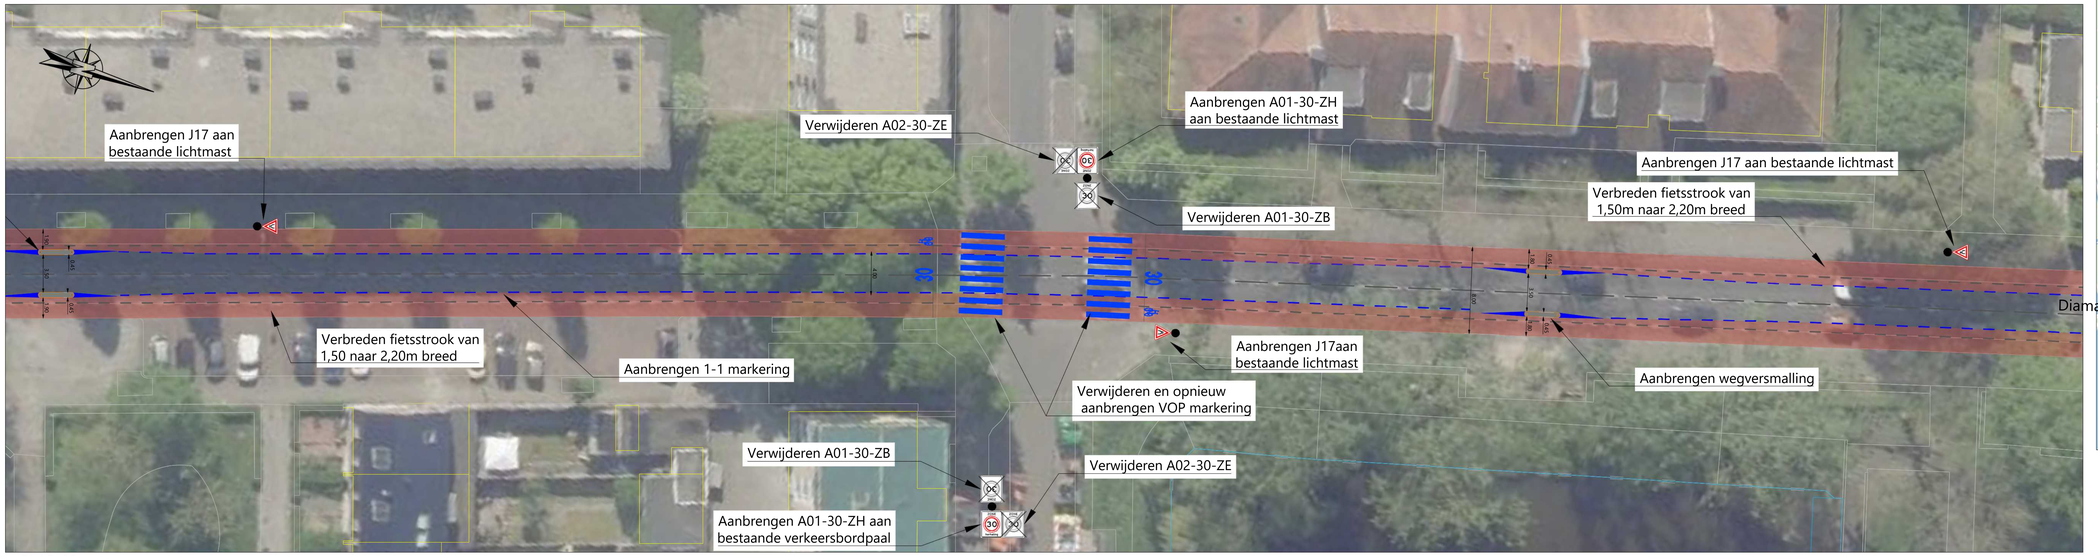

BLAD 02:
1:200




BLAD 03:
1:200

LEGENDA

- bestaande situatie
- aanbrengen wegmarkering (wit)
- verwijderen wegmarkering (wit)
- verbreden fietsstrook
- aanbrengen 30 markering (wit)
- verwijderen en opnieuw aanbrengen fietssymbool (wit)
- overgangsversterking
- Locatie bord / portaal

Geluidsreducerend asfalt,
daardoor minder mogelijkheden

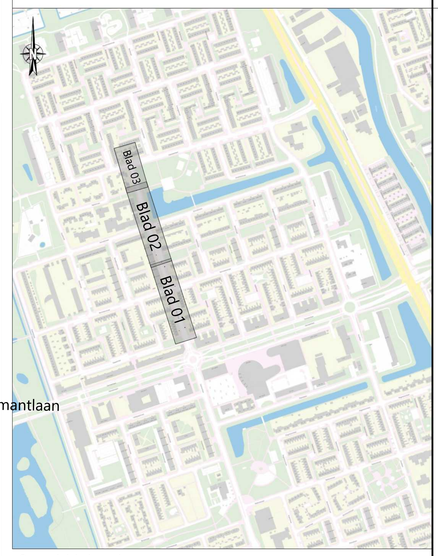

Overzichtskaart

Opmerking:
* Maatvoering in meters
* Materiaalmaten in millimeters, tenzij anders aangegeven
* Hoogtematen in meters t.o.v. N.A.P.

5						
4						
3						
2						
1	tzh	09-02-2026	Definitief		tks	
UITGEKEND		DATUM	STATUS	OMSCHRIJVING	GECONTR	VRIJGE

OPDRACHTGEVER:
GEMEENTE GRONINGEN

PROJECT:
VERSNELD VAN 50 NAAR 30 KM/UUR


ONDERDEEL:
Maatregelen
Nr.5: Diamantlaan

Roelofs
Postadres
Postbus 12 7683 ZG Den Ham
Bezoekadres
Kroezenhoek 8 7683 PM Den Ham
T +31 (0)546 67 88 88
E info@roelofsgroep.nl
Tevens vestigingen in
Alblasserdam Sneek
Amsterdam Stadskanaal
Arnhem Steenwijk
Heerhugowaard Veenendaal


SCHAAL:	PROJECTNR:	TEKENINGNR:	FORMAAT:	BLAD:
1:200	11029253	SI01	A0	01 van 01

Meer waarde aan ruimte

C:\Users\dh\Roelofs Beheer BV\Versneld van 50 naar 30 km uur - Ontwerp\1 Tekeningen\3 Concept\Uitwerking tekeningen\001-C01-11029253-sdt-5-Diamantlaan.dwg

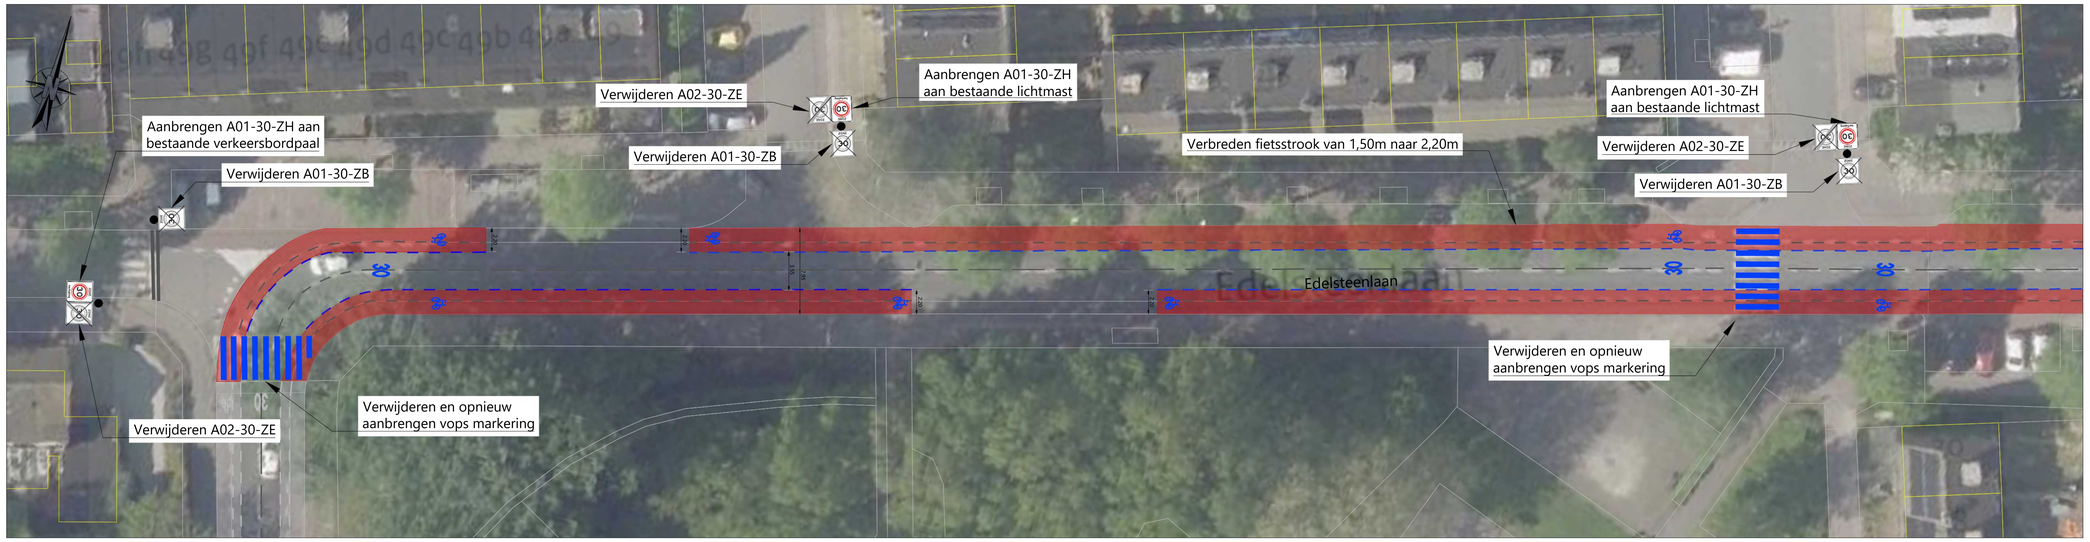

BLAD 01:
1:200

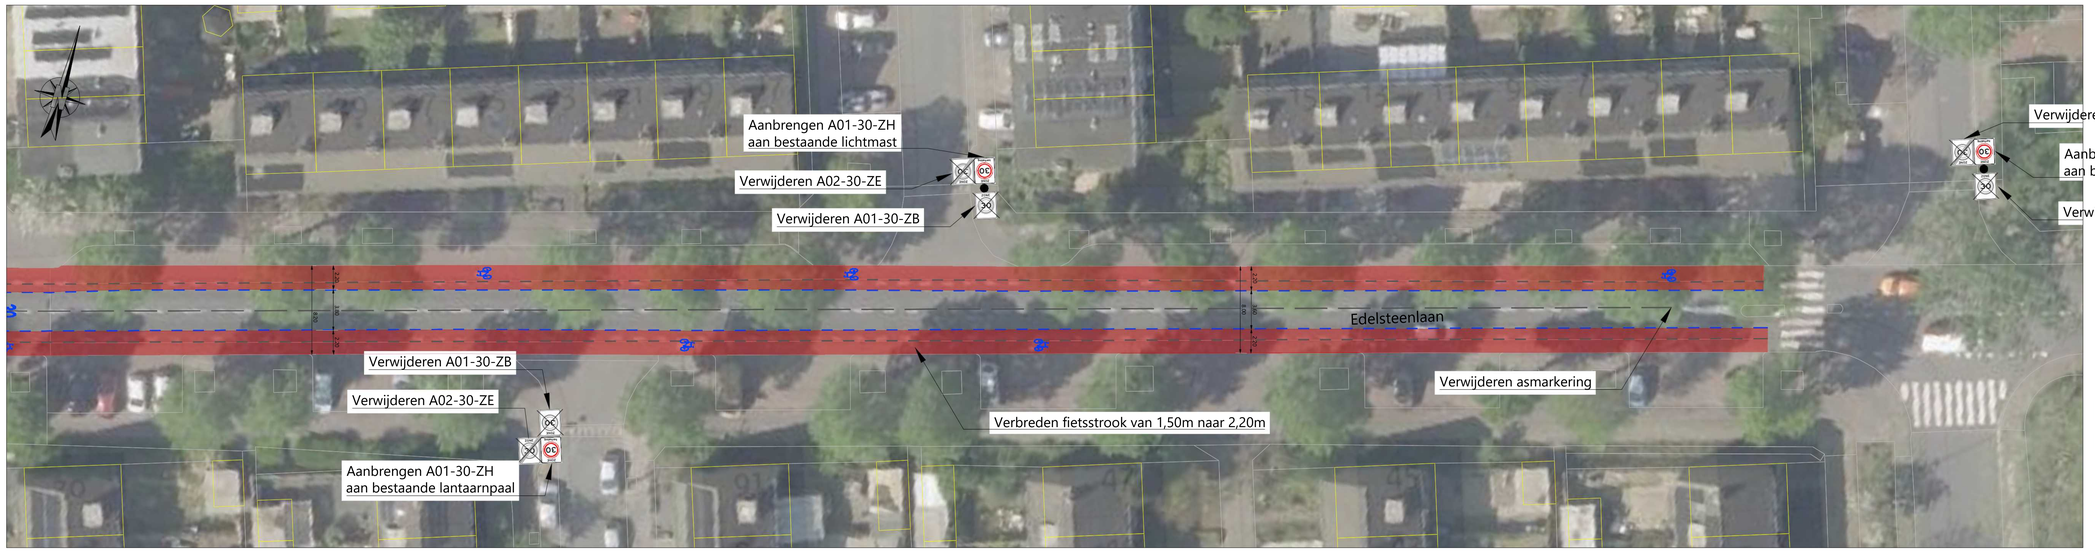

BLAD 02:
1:200




BLAD 03:
1:200

LEGENDA

- bestaande situatie
- aanbrengen wegmarkering (wit)
- verwijderen wegmarkering (wit)
- verbreden fietsstrook
- aanbrengen 30 markering (wit)
- verwijderen en opnieuw aanbrengen fietssymbool (wit)
- overgangsversterking
- Locatie bord / portaal

Geluidsreducerend asfalt,
daardoor minder mogelijkheden

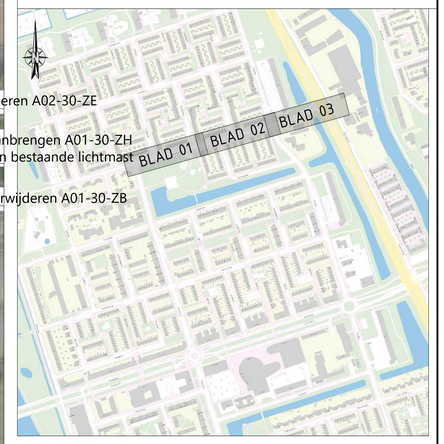

Overzichtskaart

Opmerking:
* Maatvoering in meters
* Materiaalmaten in millimeters, tenzij anders aangegeven
* Hoogtematen in meters t.o.v. N.A.P.

5					
4					
3					
2					
1	sbt	09-02-2026	Definitief	lks	
GETEKEND		DATUM	STATUS	OMSCHRIJVING	GECONTR.	VRIJGE

OPDRACHTGEVER:
GEMEENTE GRONINGEN

PROJECT:
VERSNELD VAN 50 NAAR 30 KM/UUR

ONDERDEEL:
Maatregelen
Nr.8: Edelsteenlaan

Roelofs
Postadres
Postbus 12 7683 ZG Den Ham
Bezoekadres
Kroezenhoek 8 7683 PM Den Ham
T +31 (0)546 67 88 88
E info@roelofsgroep.nl
Tevens vestigingen in
Alblasserdam Sneek
Amsterdam Stadskanaal
Arnhem Steenwijk
Heerhugowaard Veenendaal


SCHAAL:	PROJECTNR:	TEKENINGNR:	FORMAAT:	BLAD:
1:200	11029253	SI01	A0	01 van 01

Meer waarde aan ruimte

C:\Users\dfk\Roelofs Beheer BV\Versneld van 50 naar 30 km uur - Ontwerp\LI1 Tekeningen\LI18 Concept\Uitwerking tekeningen\2601-CO1-11029253-sbt-8-Edelsteenlaan.dwg



BLAD 1-01:
1:200

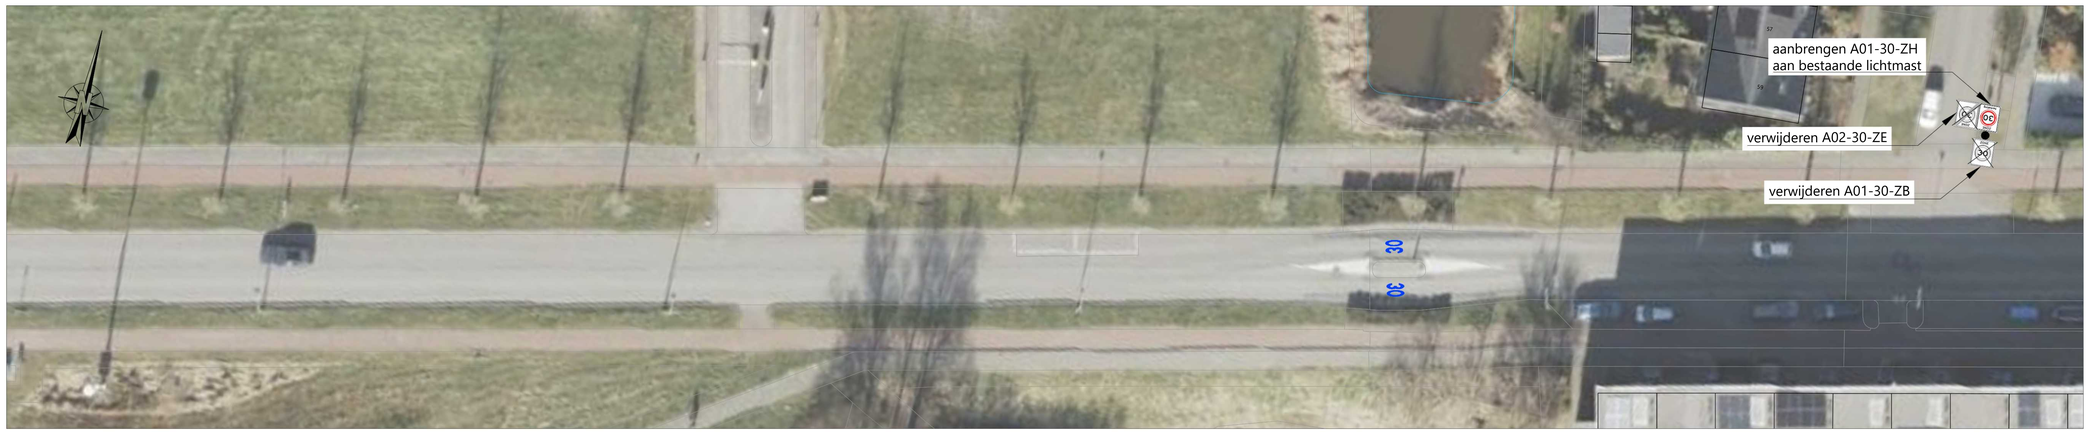


BLAD 1-02:
1:200



BLAD 1-03:
1:200

LEGENDA

- bestaande situatie
- aanbrengen wegmarkering (wit)
- verwijderen wegmarkering (wit)
- verbreden fietsstrook
- aanbrengen 30 markering (wit)
- verwijderen en opnieuw aanbrengen fietssymbool (wit)
- overgangsversterking
- Locatie bord / portaal

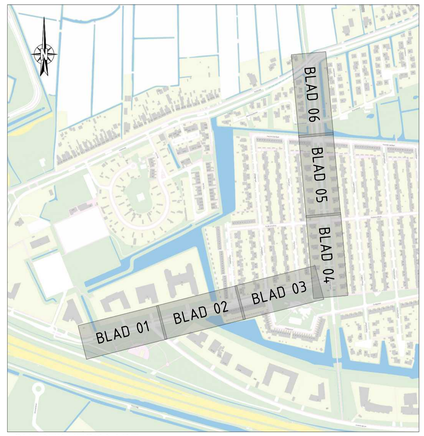

OVERZICHTSKAART

Opmerking:
* Maatvoering in meters
* Materiaalmaten in millimeters, tenzij anders aangegeven
* Hoogtematen in meters t.o.v. N.A.P.

5						
4						
3						
2						
1	stt	09-02-2026	Definitief		lks	
GETEKEND		DATUM	STATUS	OMSCHRIJVING	GECONTR.	VRIJGE

OPDRACHTGEVER:
GEMEENTE GRONINGEN

PROJECT:
VERSNELD VAN 50 NAAR 30 KM/UUR

ONDERDEEL:
Maatregelen
Nr.9: Eemsgolaan

Roelofs

Postadres
Postbus 12 7683 ZG Den Ham

Bezoekadres
Kroezenhoek 8 7683 PM Den Ham

T +31 (0)546 67 88 88
E info@roelofsgroep.nl

Tevens vestigingen in:
Alblasserdam Smeek
Amsterdam Stadskanaal
Arnhem Steenwijk
Heerhugowaard Veenendaal

SCHAAL: 1:200	PROJECTNR: 11029253	TEKENINGNR: SI01	FORMAAT: A0	BLAD: 01 van 02

Meer waarde aan ruimte



BLAD 2-04:
1:200




BLAD 2-05:
1:200



BLAD 2-06:
1:200

LEGENDA

- bestaande situatie
- aanbrengen wegmarkering (wit)
- verwijderen wegmarkering (wit)
- verbreden fietsstrook
- aanbrengen 30 markering (wit)
- verwijderen en opnieuw aanbrengen fietssymbool (wit)
- overgangsversterking
- Locatie bord / portaal

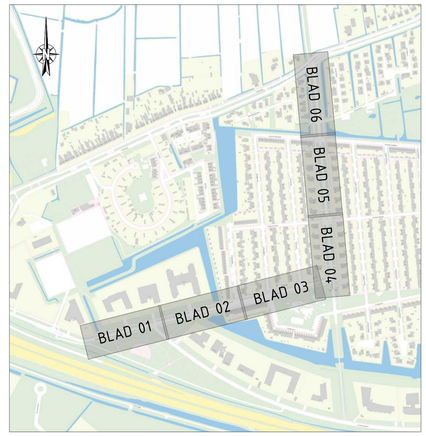

OVERZICHTSKAART

Opmerking:
* Maatvoering in meters
* Materiaalmaten in millimeters, tenzij anders aangegeven
* Hoogtematen in meters t.o.v. N.A.P.

5						
4						
3						
2						
1	vdt	09-02-2026	Definitief		Iks	
GETEKEND		DATUM	STATUS	OMSCHRIJVING	GECONTR.	VRIJGE

OPDRACHTGEVER:
GEMEENTE GRONINGEN

PROJECT:
VERSNELD VAN 50 NAAR 30 KM/UUR

ONDERDEEL:
Maatregelen
Nr.9: Eemsgolaan

Roelofs

Postadres
Postbus 12 7683 ZG Den Ham

Bezoekadres
Kroezenhoek 8 7683 PM Den Ham


T +31 (0)546 67 88 88
E info@roelofsgroep.nl

Tevens vestigingen in
Alblasserdam Sneek
Amsterdam Stadskanaal
Arnhem Steenwijk
Heerhugowaard Veenendaal

SCHAAL:	PROJECTNR:	TEKENINGNR:	FORMAAT:	BLAD:
1:200	11029253	SI01	A0	02 van 02

Meer waarde aan ruimte

C:\Users\dtf\Roelofs Beheer BV\Versneld van 50 naar 30 km uur - Ontwerp\11 Tekeningen\216 Concept\Uitwerking tekeningen\SI01-C01-11029253-ntd-9-Eemsgolaan.dwg

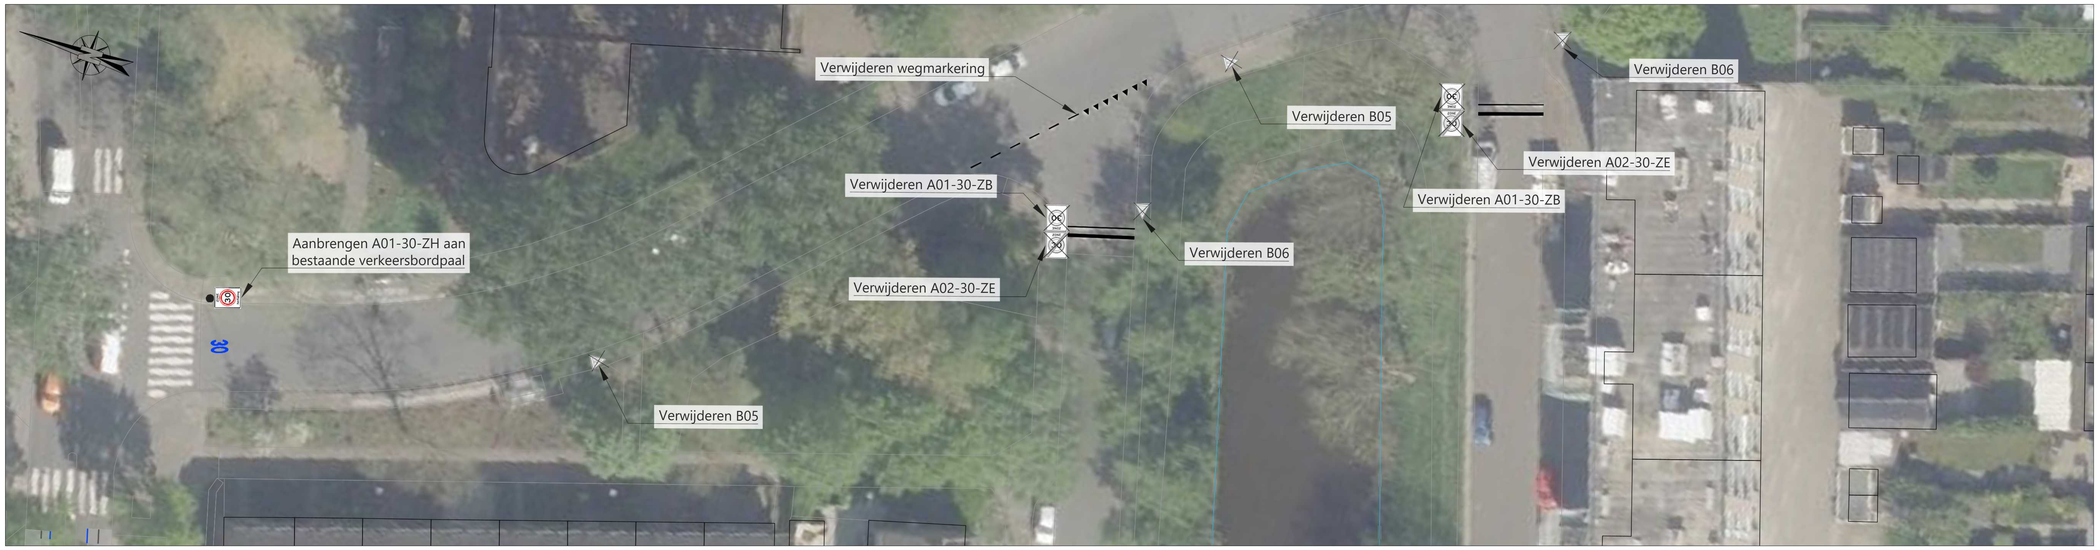

BLAD 01:
1:200




BLAD 02:
1:200



BLAD 03:
1:200

LEGENDA

- bestaande situatie
- aanbrengen wegmarkering (wit)
- verwijderen wegmarkering (wit)
- verbreden fietsstrook
- 30 — aanbrengen 30 markering (wit)
- verwijderen en opnieuw aanbrengen fietssymbool (wit)
- OV — overgangsversterking
- Locatie bord / portaal

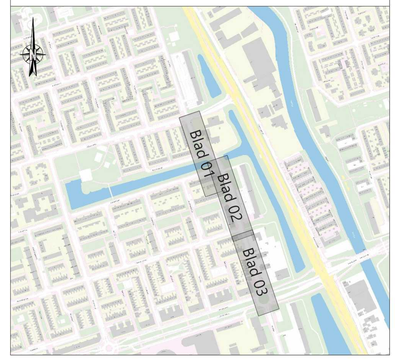

Overzichtskaart

Opmerking:
* Maatvoering in meters
* Materiaalmaten in millimeters, tenzij anders aangegeven
* Hoogtematen in meters t.o.v. N.A.P.

5						
4						
3						
2						
1	idt	09-02-2026	Definitief		iks	
UITGEKEND		DATUM	STATUS	OMSCHRIJVING	GECONTR.	VRIJGE

OPDRACHTGEVER:
GEMEENTE GRONINGEN

PROJECT:
VERSNELD 50 NAAR 30 KM/UUR


ONDERDEEL:
Maatregelen
Nr. 25: Goudlaan

Roelofs
Postadres
Postbus 12 7683 ZG Den Ham
Bezoekadres
Kroezenhoek 8 7683 PM Den Ham
T +31 (0)546 67 88 88
E info@roelofsgroep.nl
Tevens vestigingen in
Alblasserdam Sneek
Amsterdam Stadskanaal
Arnhem Steenwijk
Heerhugowaard Veenendaal

SCHAAL:	PROJECTNR:	TEKENINGNR:	FORMAAT:	BLAD:
1:200	11029253	SI01	A0	01 van 01

Meer waarde aan ruimte

C:\Users\idt\Roelofs Beheer BV\Wimmeld van 50 naar 30 km uur - Ontwerp\31 Tekeningen\31d Concept\Uitwerking tekeningen\SI01-CTI--11029253-jrs3-12-Goudlaan.dwg

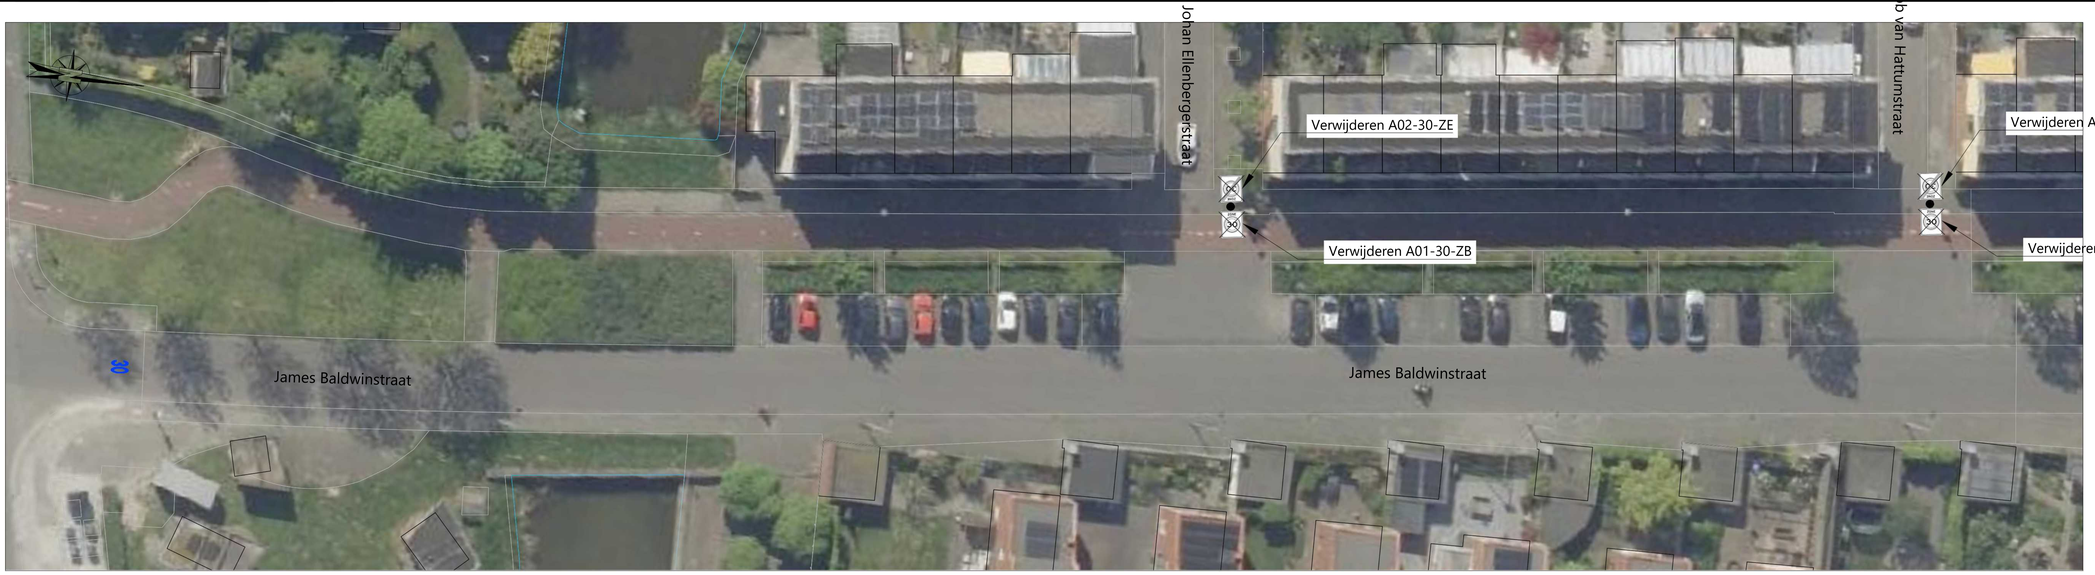

BLAD 01:
1:200



BLAD 02:
1:200

LEGENDA

- bestaande situatie
- aanbrengen wegmarkering (wit)
- verwijderen wegmarkering (wit)
- verbreden fietsstrook
- 30 aanbrengen 30 markering (wit)
- verwijderen en opnieuw aanbrengen fietssymbool (wit)
- OV overgangsversterking
- Locatie bord / portaal



Overzichtskaart

Opmerking:
* Maatvoering in meters
* Materiaalmaten in millimeters, tenzij anders aangegeven
* Hoogtematen in meters t.o.v. N.A.P.

5						
4						
3						
2						
1	idt	09-02-2026	Definitief		lks	
GETEKEND		DATUM	STATUS	OMSCHRIJVING	GECONTR.	VRIJGE

OPDRACHTGEVER:
GEMEENTE GRONINGEN

PROJECT:
VERSNELD VAN 50 NAAR 30 KM/UUR

ONDERDEEL:
Maatregelen
Nr.18: James Baldwinstraat

Roelofs
Postadres
Postbus 12 7683 ZG Den Ham
Bezoekadres
Kroezenhoek 8 7683 PM Den Ham
T +31 (0)546 67 88 88
E info@roelofsgroep.nl
Tevens vestigingen in
Almelo Emmen Smilde
Assen Stadskanaal Steenwijk
Arnhem Steenwijk
Heerhugowaard Veenendaal

SCHAAL:	PROJECTNR:	TEKENINGNR:	FORMAAT:	BLAD:
1:200	11029253	SI01	A0	01 van 01

Meer waarde aan ruimte

C:\Users\sth\Roelofs Beheer BV\Vensveld van 50 naar 30 km uur - Ontwerp\31 Tekeningen\31d Concept\zSmeerkring Inkrimingen\SI01-CS1-11029253-tdh-18-JamesBaldwinstraat.dwg




LEGENDA

- bestaande situatie
- aanbrengen wegmarkering (wit)
- verwijderen wegmarkering (wit)
- verbreden fietsstrook
- 30 aanbrengen 30 markering (wit)
- verwijderen en opnieuw aanbrengen fietssymbool (wit)
- OV overgangsversterking
- Locatie bord / portaal

BLAD 01:
1:200

BLAD 02:
1:200

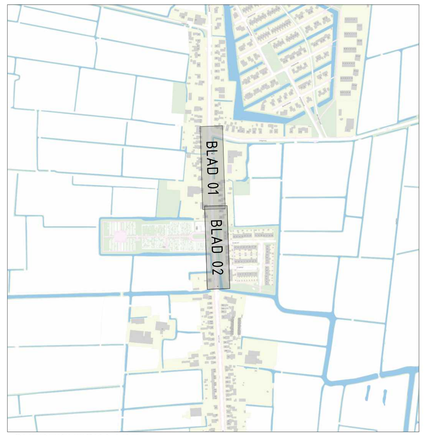

OVERZICHTSKAART

Opmerking:
* Maatvoering in meters
* Materiaalmaten in millimeters, tenzij anders aangegeven
* Hoogtematen in meters t.o.v. N.A.P.

5						
4						
3						
2						
1	idt	09-02-2026	Definitief		Iks	
GETEKEND		DATUM	STATUS	OMSCHRIJVING	GECONTR.	VRIJGE

OPDRACHTGEVER:
GEMEENTE GRONINGEN

PROJECT:
VERSNELD VAN 50 NAAR 30 KM/UUR

ONDERDEEL:
Maatregelen
Nr.19: Kerkstraat

Roelofs
Postadres
Postbus 12 7683 ZG Den Ham
Bezoekadres
Kroezenhoek 8 7683 PM Den Ham
T +31 (0)546 67 88 88
E info@roelofsgroep.nl
Tevens vestigingen in
Alblasserdam Sneek
Amsterdam Stadskanaal
Arnhem Steenwijk
Heerhugowaard Veenendaal

SCHAAL: 1:200 | PROJECTNR: 11029253 | TEKENINGNR: SI01 | FORMAAT: A0 | BLAD: 01 van 02

Meer waarde aan ruimte



BLAD 01:
1:200



BLAD 02:
1:200



BLAD 03:
1:200

LEGENDA

- bestaande situatie
- aanbrengen wegmarkering (wit)
- verwijderen wegmarkering (wit)
- verbreden fietsstrook
- 30 aanbrengen 30 markering (wit)
- verwijderen en opnieuw aanbrengen fietssymbool (wit)
- OV overgangsversterking
- Locatie bord / portaal



Overzichtskaart

Opmerking:
* Maatvoering in meters
* Materiaalmaten in millimeters, tenzij anders aangegeven
* Hoogtematen in meters t.o.v. N.A.P.

5						
4						
3						
2						
1	sdt	09-02-2026	Definitief		lks	
GETEKEND		DATUM	STATUS	OMSCHRIJVING	GECONTR.	VRIJGE

OPDRACHTGEVER:
GEMEENTE GRONINGEN

PROJECT:
VERSNELD 50 NAAR 30 KM/UUR


ONDERDEEL:
Maatregelen
Nr. 23: Leegeweg

Roelofs
Postadres
Postbus 12 7683 ZG Den Ham
Bezoekadres
Kroezenhoek 8 7683 PM Den Ham
T +31 (0)546 67 88 88
E info@roelofsgroep.nl
Tevens vestigingen in
Alblasserdam Sneek
Amsterdam Stadskanaal
Arnhem Steenwijk
Heerhugowaard Veenendaal

SCHAAL: 1:200 | PROJECTNR: 11029253 | TEKENINGNR: SI01 | FORMAAT: A0 | BLAD: 01 van 01

Meer waarde aan ruimte

BLAD 01:
1:200

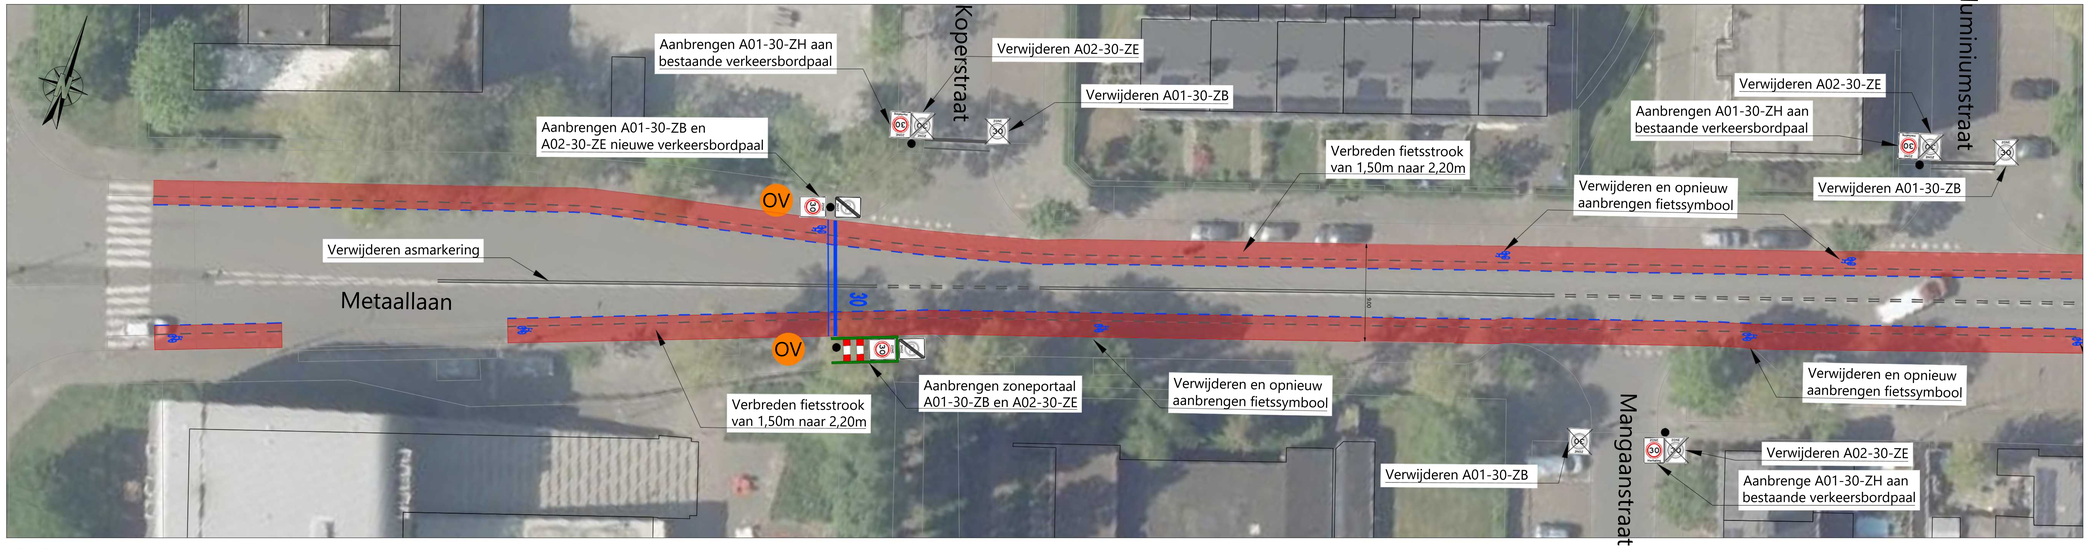



LEGENDA

- bestaande situatie
- aanbrengen wegmarkering (wit)
- verwijderen wegmarkering (wit)
- verbreden fietsstrook
- aanbrengen 30 markering (wit)
- verwijderen en opnieuw aanbrengen fietssymbool (wit)
- overgangsversterking
- Locatie bord / portaal

Geluidsreducerend asfalt,
daardoor minder mogelijkheden


BLAD 02:
1:200

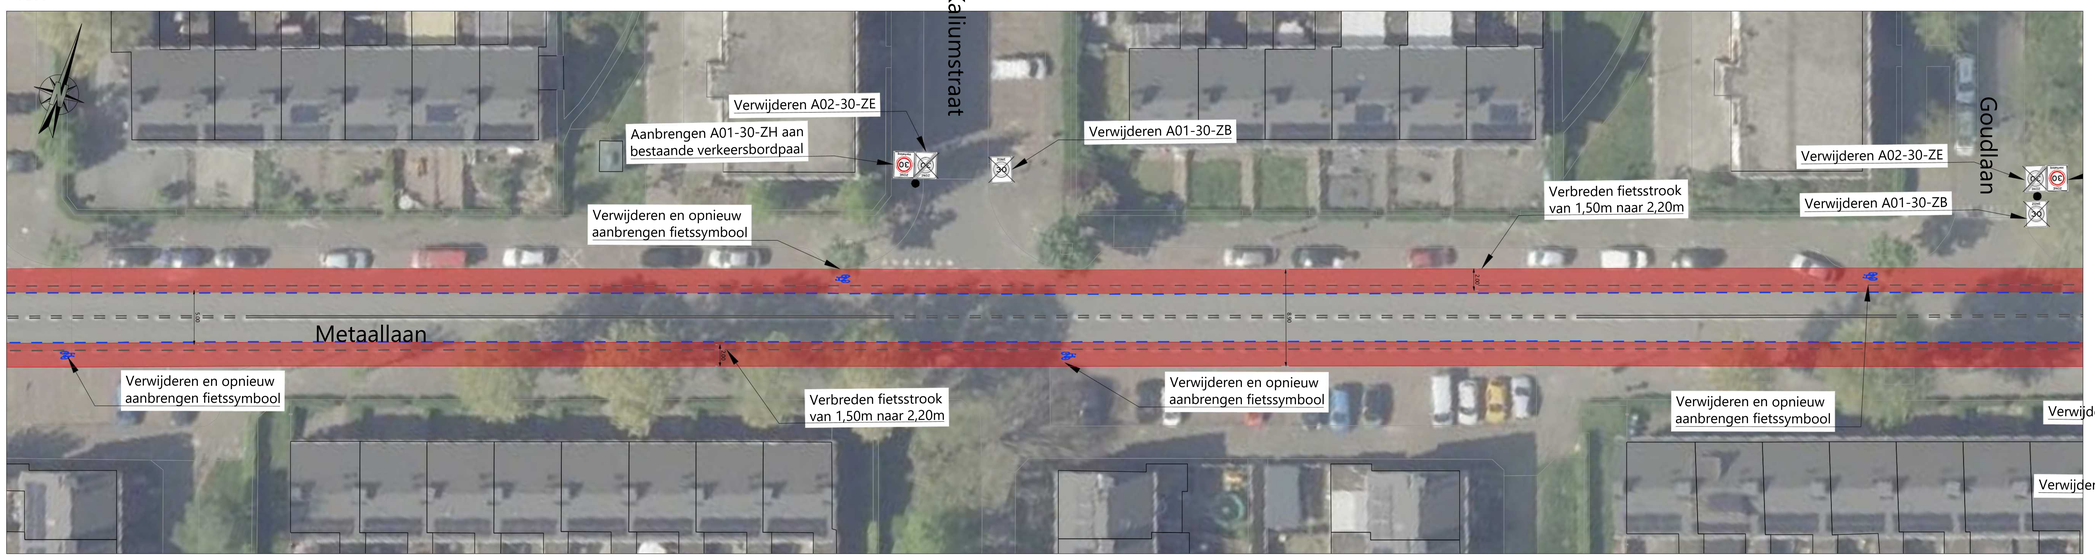

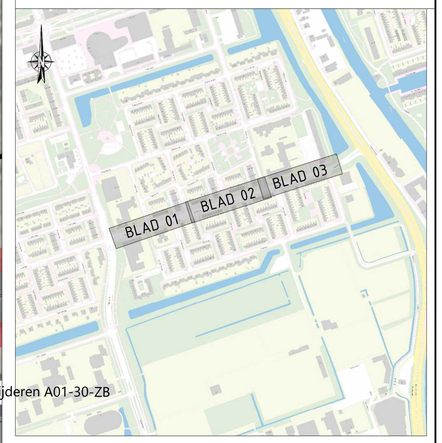

Overzichtskaart

BLAD 03:
1:200

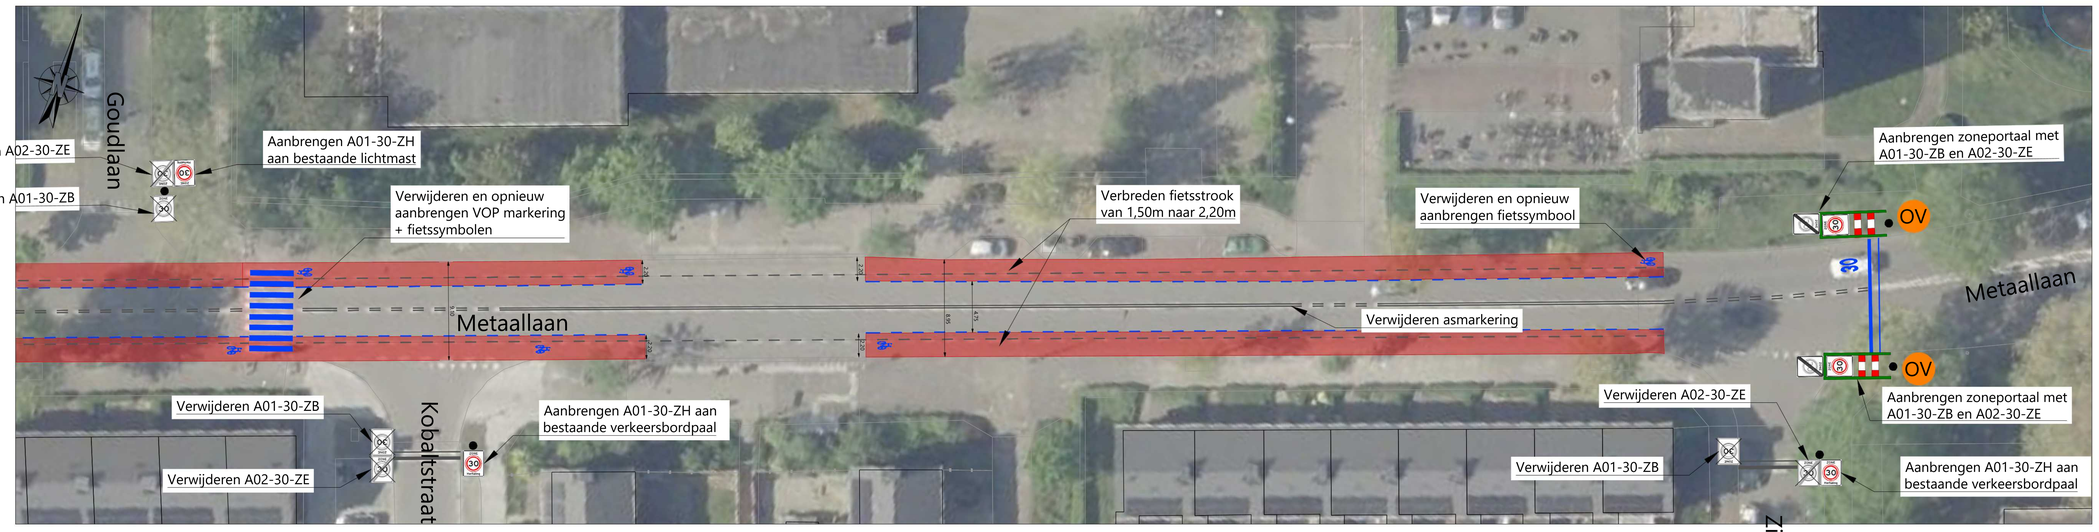

Opmerking:
* Maatvoering in meters
* Materiaalmaten in millimeters, tenzij anders aangegeven
* Hoogtematen in meters t.o.v. N.A.P.

5						
4						
3						
2						
1	idt	09-02-2026	Definitief		lks	
GETEKEND		DATUM	STATUS	OMSCHRIJVING	GECONTR.	VRIJGE

OPDRACHTGEVER:
GEMEENTE GRONINGEN

PROJECT:
VERSNELD VAN 50 NAAR 30 KM/UUR


ONDERDEEL:
Maatregelen
Nr.25: Metaallaan

Roelofs
Postadres
Postbus 12 7683 ZG Den Ham
Bezoekadres
Knezenhoek 8 7683 PM Den Ham
T +31 (0)546 67 88 88
E info@roelofsgroep.nl
Tevens vestigingen in
Almelo Emmen Sneek
Amsterdam Stadskanaal
Arnhem Steenwijk
Heerhugowaard Veenendaal


SCHAAL: 1:200 | PROJECTNR: 11029253 | TEKENINGNR: SI01 | FORMAAT: A0 | BLAD: 01 van 01

Meer waarde aan ruimte


C:\Users\idt\Roelofs Beheer BV\Versneld van 50 naar 30 km uur - Ontwerp\31 Tekeningen\316 Concept\Uitwerking tekeningen\SI01-CD1-11029253-ps3-25-Metaallaan.dwg

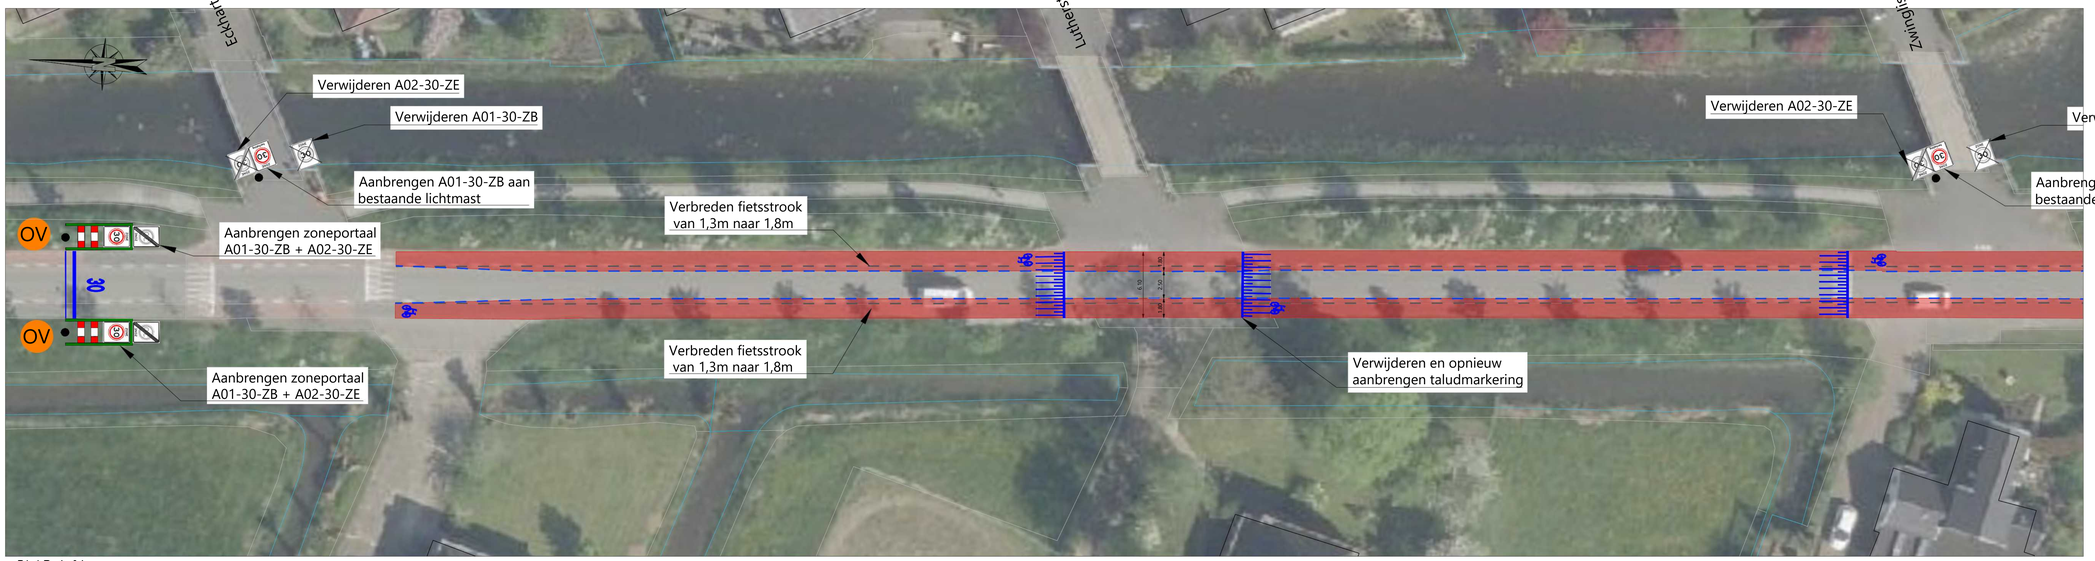

BLAD 1-01:
1:200

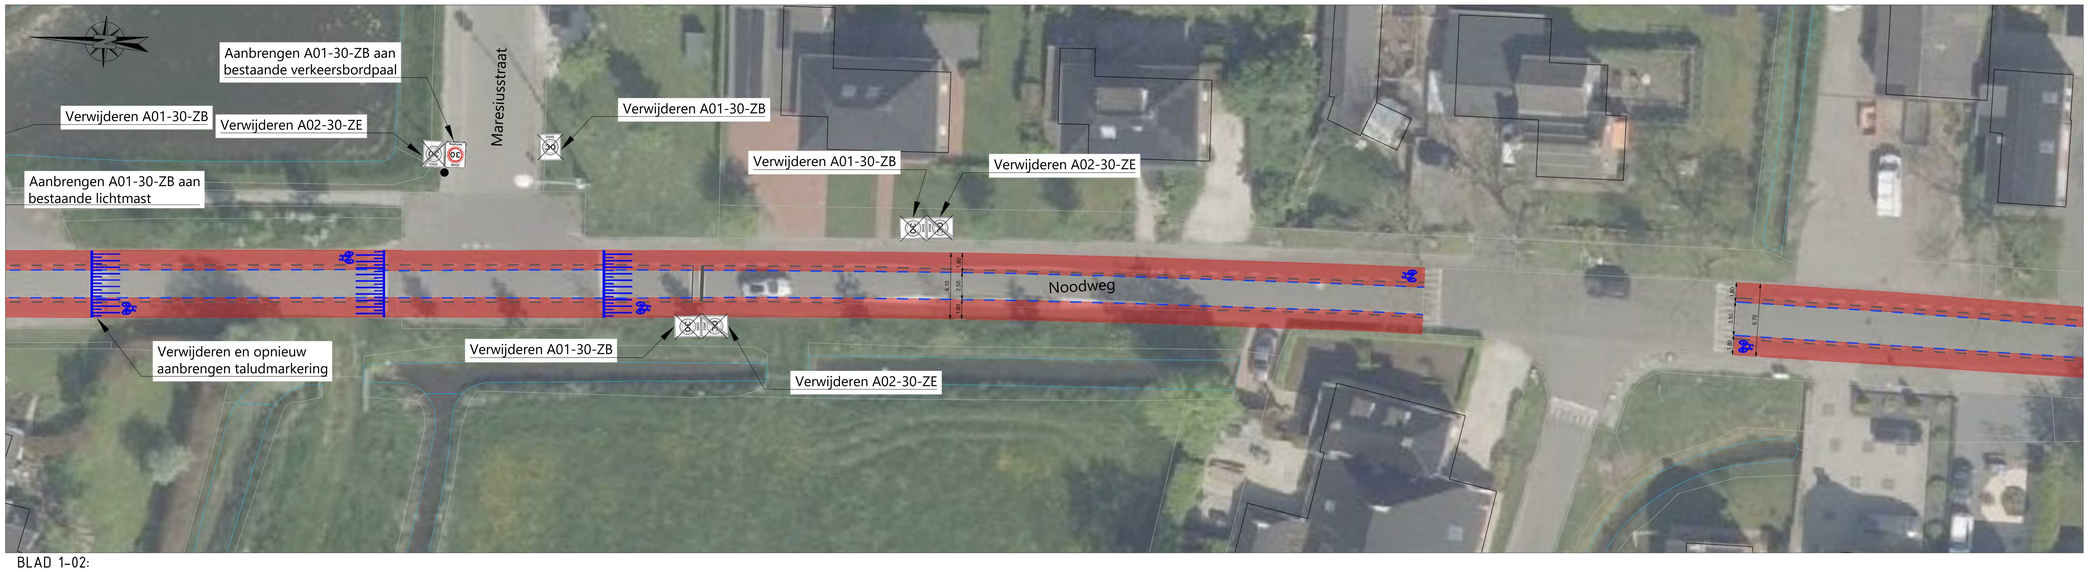


BLAD 1-02:
1:200

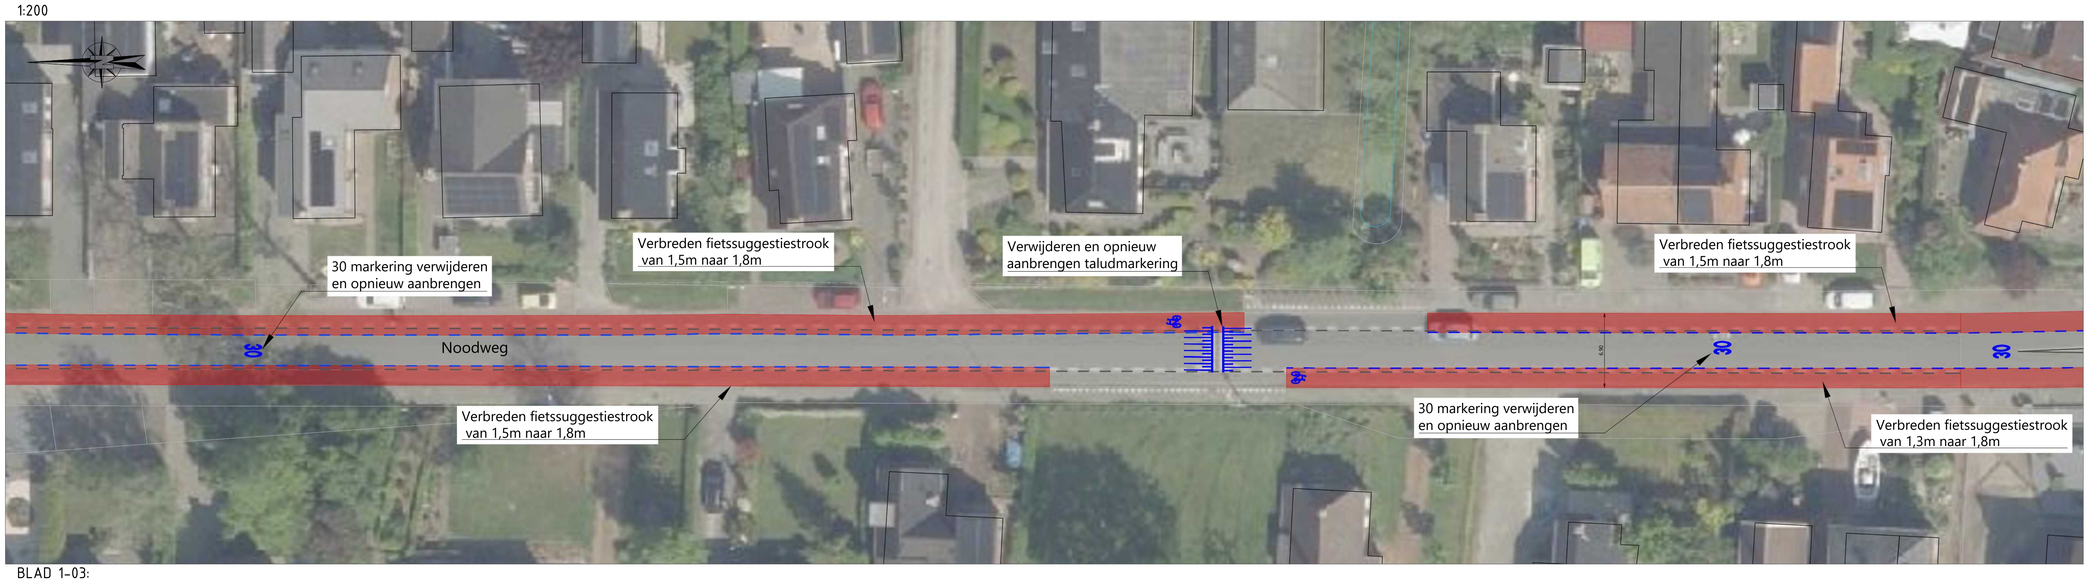

BLAD 1-03:
1:200

LEGENDA

- bestaande situatie
- aanbrengen wegmarkering (wit)
- verwijderen wegmarkering (wit)
- verbreden fietsstrook
- aanbrengen 30 markering (wit)
- verwijderen en opnieuw aanbrengen fietssymbool (wit)
- overgangsversterking
- Locatie bord / portaal

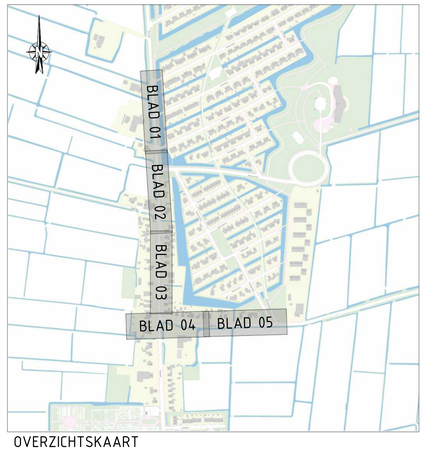

OVERZICHTSKAART

Opmerking:
* Maatvoering in meters
* Materiaalmaten in millimeters, tenzij anders aangegeven
* Hoogtematen in meters t.o.v. N.A.P.

5						
4						
3						
2						
1	idt	20-03-2026	Definitief		Iks	
AFTEKEND		DATUM	STATUS	OMSCHRIJVING	GECONTR.	VRIJGE

OPDRACHTGEVER:
GEMEENTE GRONINGEN

PROJECT:
VERSNELD VAN 50 NAAR 30 KM/UUR

ONDERDEEL:
Maatregelen
Nr.27: Noodweg

Roelofs

Postadres:
Postbus 12 7683 ZG Den Ham


Bezoekadres
Knoezenhoek 8 7683 PM Den Ham

T +31 (0)546 67 88 88
E info@roelofsgroep.nl

Tevens vestigingen in
Alblasserdam Sneek
Amsterdam Stadskanaal
Arnhem Steenwijk
Heerhugowaard Veenendaal

SCHAAL: 1:200	PROJECTNR: 11029253	TEKENINGNR: SI01	FORMAAT: A0	BLAD: 01 van 02

Meer waarde aan ruimte

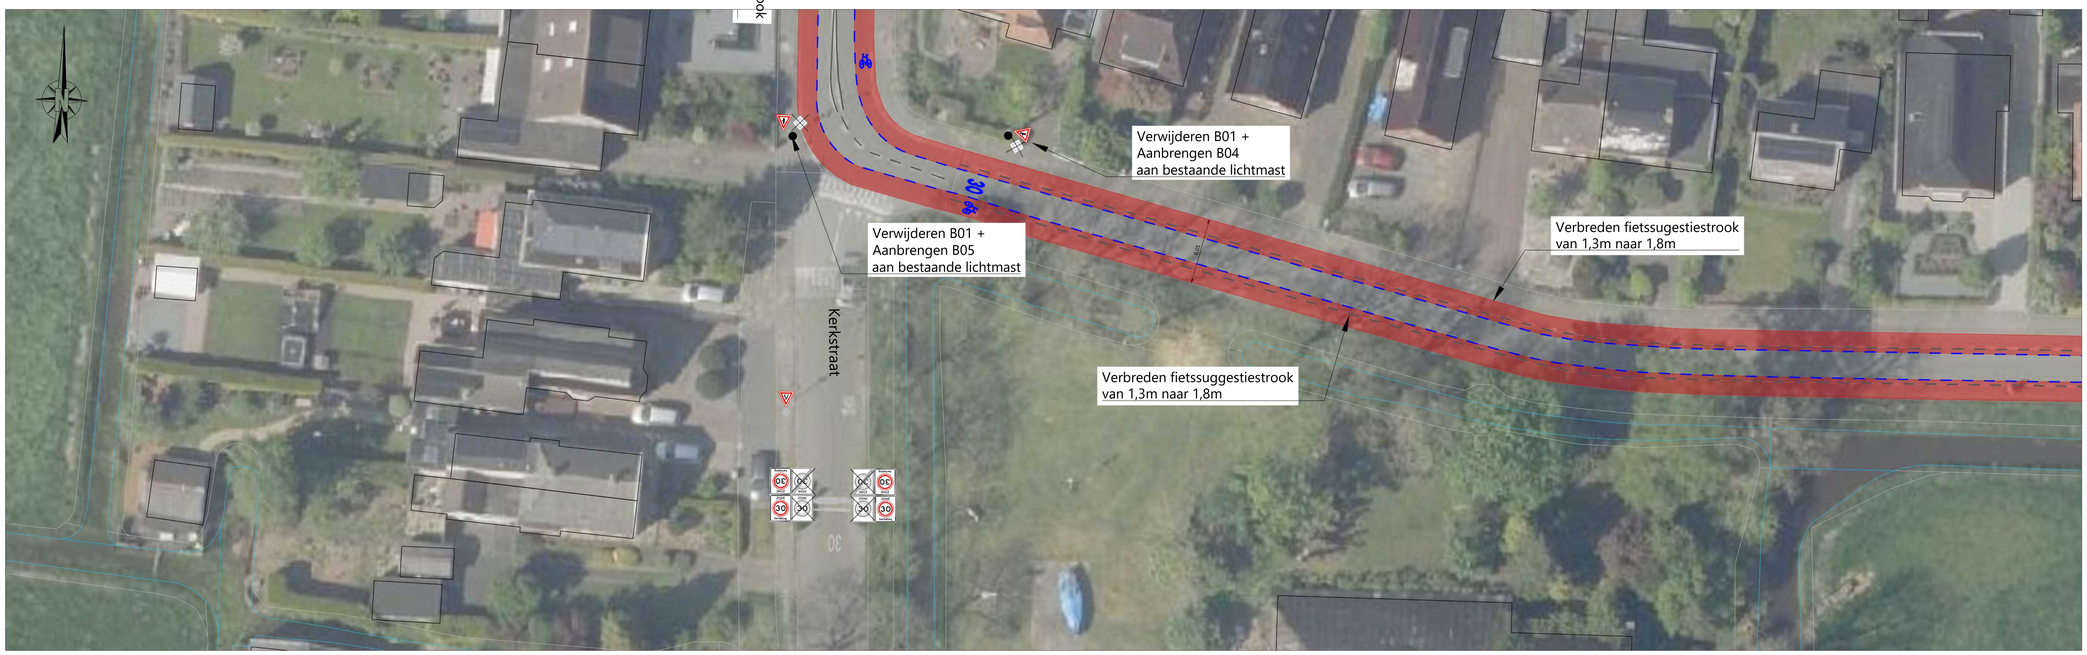


BLAD 2-04:
1:200



BLAD 2-05:
1:200

LEGENDA

- bestaande situatie
- aanbrengen wegmarkering (wit)
- verwijderen wegmarkering (wit)
- verbreden fietsstrook
- 30 aanbrengen 30 markering (wit)
- verwijderen en opnieuw aanbrengen fietssymbool (wit)
- OV overgangsversterking
- Locatie bord / portaal

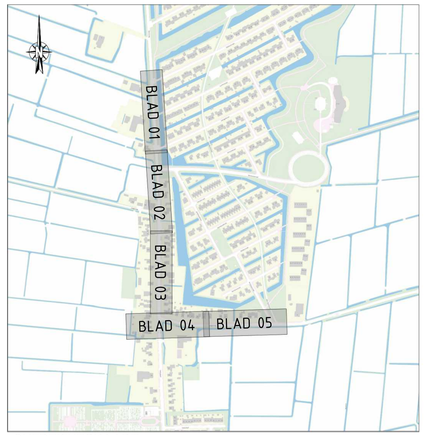

OVERZICHTSKAART

Opmerking:
* Maatvoering in meters
* Materiaalmaten in millimeters, tenzij anders aangegeven
* Hoogtematen in meters t.o.v. N.A.P.

5						
4						
3						
2						
1	idt	20-03-2026	Definitief		Iks	
GETEKEND		DATUM	STATUS	OMSCHRIJVING	GECONTR.	VRIJGE

OPDRACHTGEVER:
GEMEENTE GRONINGEN

PROJECT:
VERSNELD VAN 50 NAAR 30 KM/UUR


ONDERDEEL:
Maatregelen
Nr.2: Noodweg

Roelofs
Postadres
Postbus 12 7683 ZG Den Ham
Bezoekadres
Knoezenhoek 8 7683 PM Den Ham
T +31 (0)546 67 88 88
E info@roelofsgroep.nl
Tevens vestigingen in
Alblasserdam Sneek
Amsterdam Stadskanaal
Arnhem Steenwijk
Heerhugowaard Veenendaal

SCHAAL: 1:200 | PROJECTNR: 11029253 | TEKENINGNR: SI01 | FORMAAT: A0 | BLAD: 02 van 02

Meer waarde aan ruimte

C:\Users\tiff.Roelofs Beheer BV\Verkeld van 50 naar 30 km uur - Ontwerp\11 Tekeningen\11d Concept\Uitwerking tekeningen\SI01-C01-11029253-tiff-27-Noodweg.dwg

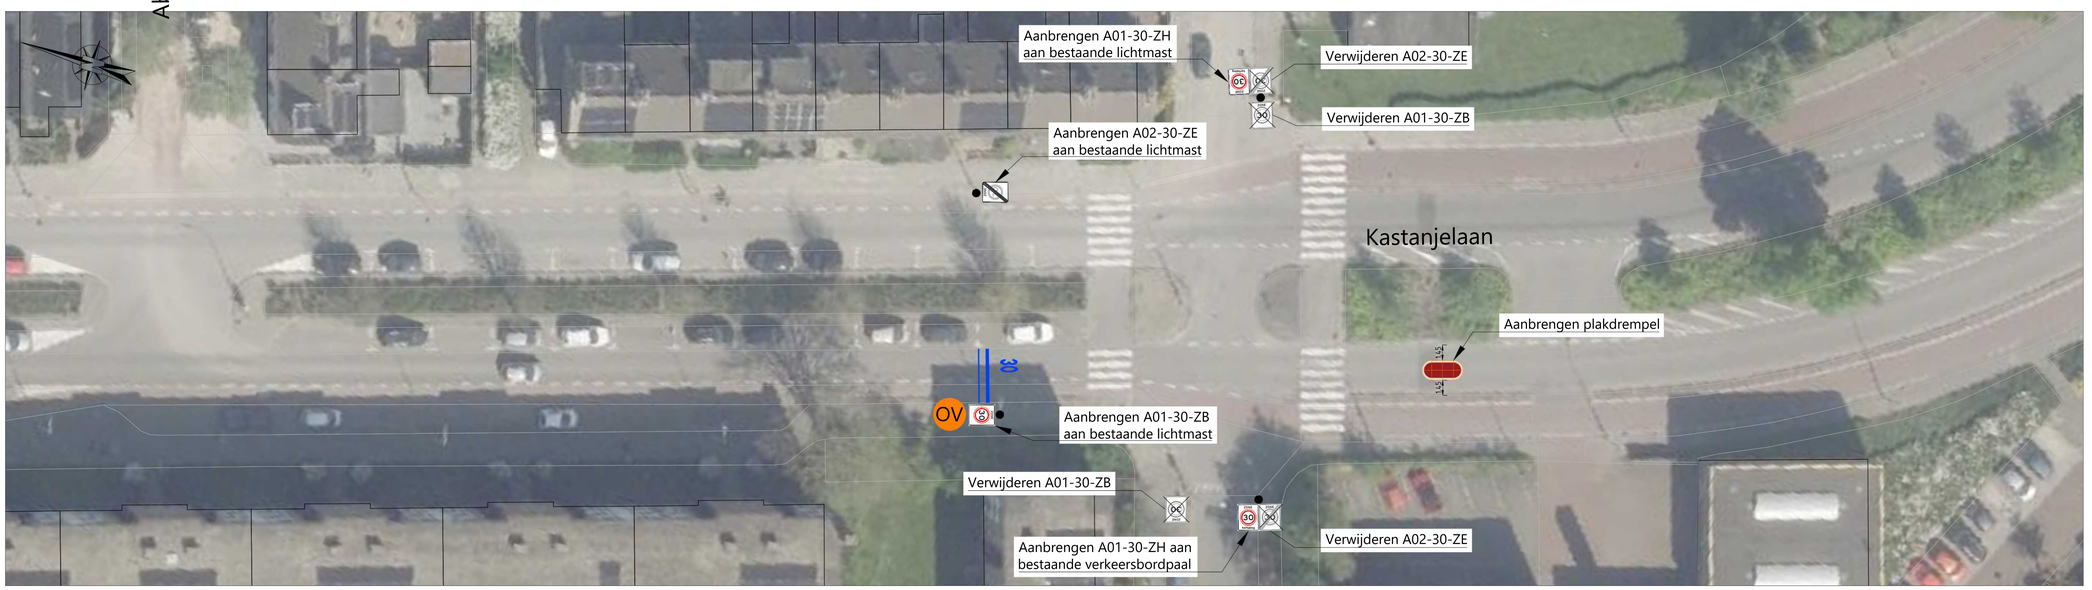

BLAD 01:
1:200

LEGENDA

- bestaande situatie
- aanbrengen wegmarkering (wit)
- verwijderen wegmarkering (wit)
- verbreden fietsstrook
- aanbrengen 30 markering (wit)
- verwijderen en opnieuw aanbrengen fietssymbool (wit)
- overgangsversterking
- Locatie bord / portaal

Geluidsreducerend asfalt,
daardoor minder mogelijkheden



BLAD 02:
1:200

OVERZICHTSKAART

BLAD 03:
1:200

Opmerking:
* Maatvoering in meters
* Materiaalmaten in millimeters, tenzij anders aangegeven
* Hoogtematen in meters t.o.v. N.A.P.

4						
3						
2						
1	idt	09-02-2026	Definitief		Iks	
	GETEKEND	DATUM	STATUS	OMSCHRIJVING	GECONTR.	VRIJGE

OPDRACHTGEVER:
GEMEENTE GRONINGEN

PROJECT:
VERSNELD VAN 50 NAAR 30 KM/UUR

ONDERDEEL:
Maatregelen
Nr.28: Noorderstationstraat/Kastanjelaan


Roelofs
Postadres
Postbus 12 7683 ZG Den Ham
Bezoekadres
Knoezenhoek 8 7683 PM Den Ham
T +31 (0)546 67 88 88
E info@roelofsgroep.nl
Tevens vestigingen in
Alblasserdam Sneek
Amsterdam Stadskanaal
Arnhem Steenwijk
Heerhugowaard Veenendaal

SCHAAL:	PROJECTNR:	TEKENINGNR:	FORMAAT:	BLAD:
1:200	11029253	SI01	A0	01 van 01

Meer waarde aan ruimte



BLAD 01:
1:200

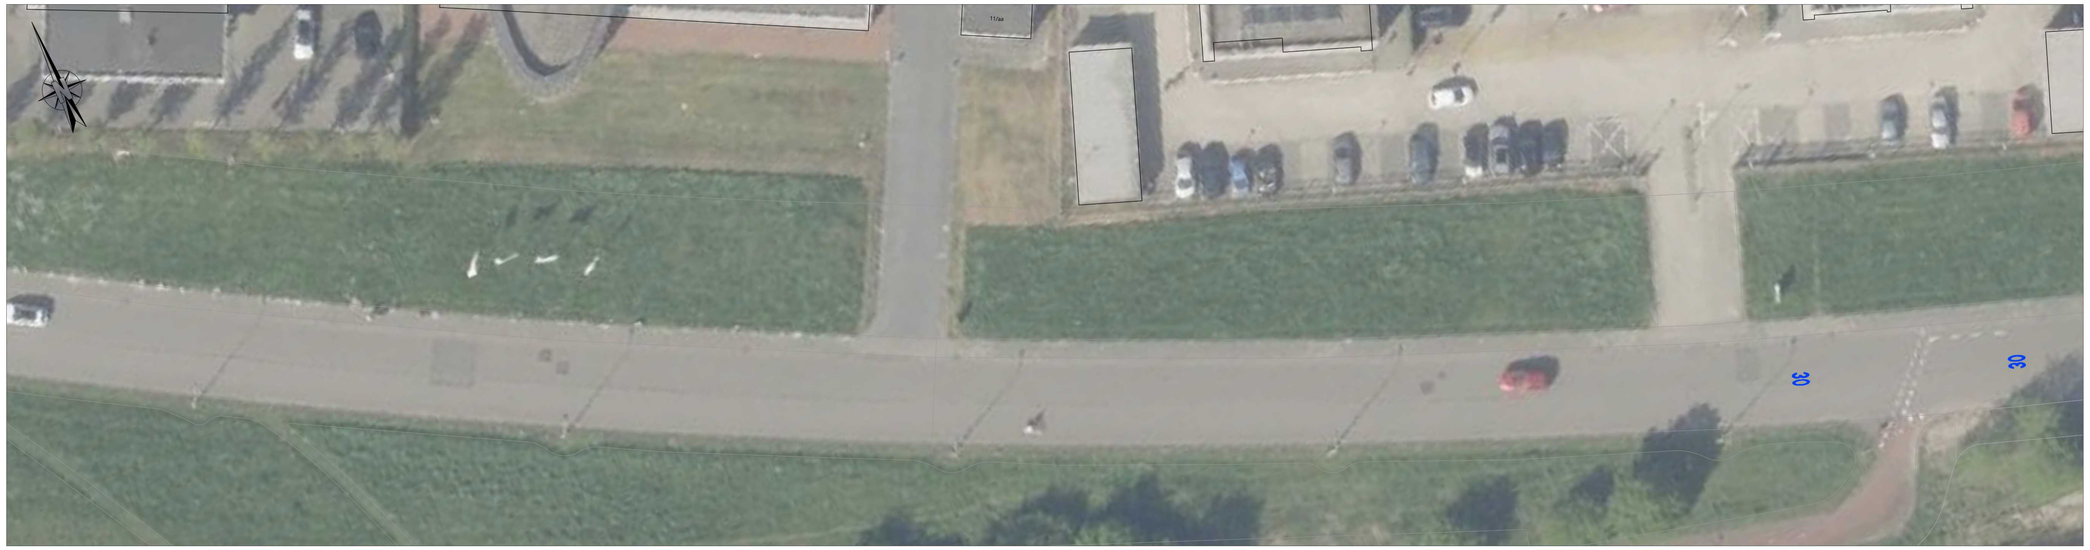

BLAD 02:
1:200




BLAD 03:
1:200



BLAD 04:
1:200

LEGENDA

- bestaande situatie
- aanbrengen wegmarkering (wit)
- verwijderen wegmarkering (wit)
- verbreden fietsstrook
- aanbrengen 30 markering (wit)
- verwijderen en opnieuw aanbrengen fietssymbool (wit)
- overgangsversterking
- Locatie bord / portaal

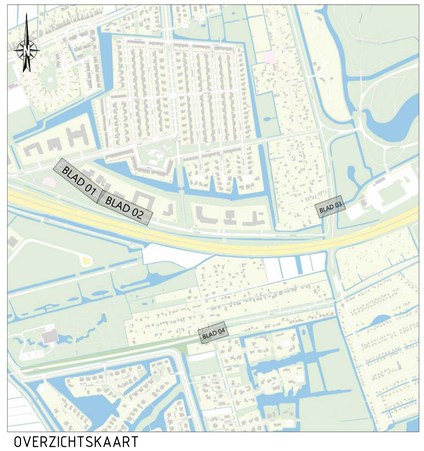

OVERZICHTSKAART

Opmerking:
* Maatvoering in meters
* Materiaalmaten in millimeters, tenzij anders aangegeven
* Hoogtematen in meters t.o.v. N.A.P.

5						
4						
3						
2						
1	idt	09-02-2026	Definitief		Iks	
	GETEKEND	DATUM	STATUS	OMSCHRIJVING	GECONTR.	VRIJGE

OPDRACHTGEVER:
GEMEENTE GRONINGEN

PROJECT:
VERSNELD VAN 50 NAAR 30 KM/UUR

ONDERDEEL:
Maatregelen
Nr.36: Rozenburglaan

Roelofs
Postadres
Postbus 12 7683 ZG Den Ham
Bezoekadres
Kroezenhoek 8 7683 PM Den Ham
T +31 (0)546 67 88 88
E info@roelofsgroep.nl
Tevens vestigingen in
Alblasserdam Sneek
Amsterdam Stadskanaal
Arnhem Steenwijk
Heerhugowaard Veenendaal

SCHAAL:	PROJECTNR:	TEKENINGNR:	FORMAAT:	BLAD:
1:200	11029253	SI01	A0	01 van 01


Meer waarde aan ruimte



BLAD 01:
1:200




BLAD 02:
1:200

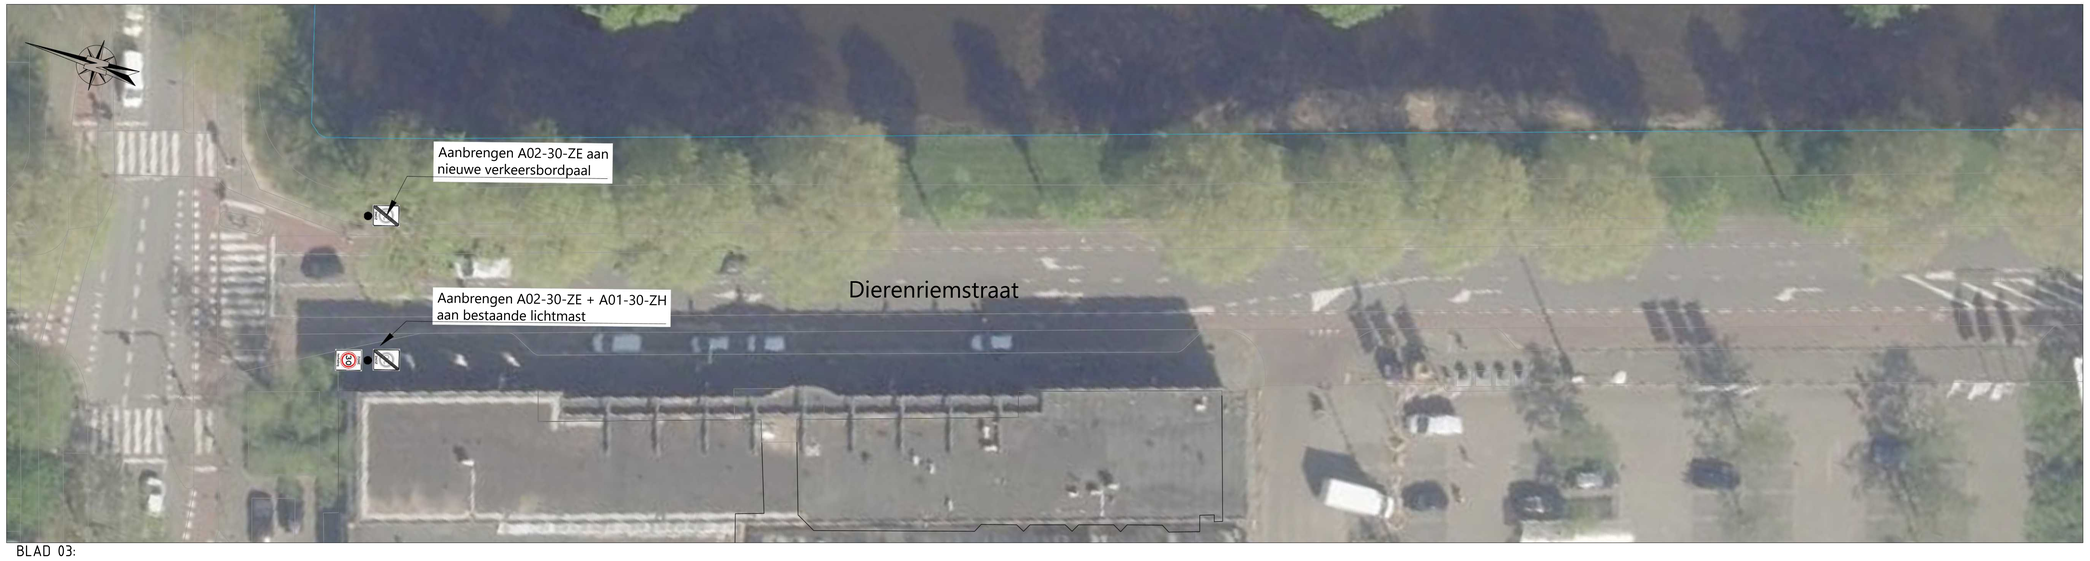

BLAD 03:
1:200

LEGENDA

- bestaande situatie
- aanbrengen wegmarkering (wit)
- verwijderen wegmarkering (wit)
- verbreden fietsstrook
- aanbrengen 30 markering (wit)
- verwijderen en opnieuw aanbrengen fietssymbool (wit)
- overgangsversterking
- Locatie bord / portaal

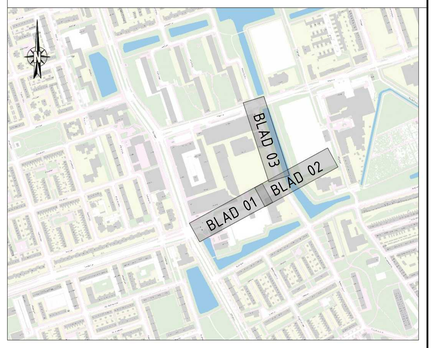

Overzichtskaart

Opmerking:
* Maatvoering in meters
* Materiaalmaten in millimeters, tenzij anders aangegeven
* Hoogtematen in meters t.o.v. N.A.P.

4						
3						
2						
1	vbt	09-02-2026	Definitief		lks	
GETEKEND		DATUM	STATUS	OMSCHRIJVING	GECONTR.	VRIJGE

OPDRACHTGEVER:
GEMEENTE GRONINGEN

PROJECT:
VERSNELD VAN 50 NAAR 30 KM/UUR

ONDERDEEL:
Maatregelen
Nr.47: Winkelcentrum Paddepoel

Roelofs
Postadres
Postbus 12 7683 ZG Den Ham
Bezoekadres
Kroezenhoek 8 7683 PM Den Ham
T +31 (0)546 67 88 88
E info@roelofsgroep.nl
Tevens vestigingen in
Alblasserdam Sneek
Amsterdam Stadskanaal
Arnhem Steenwijk
Heerhugowaard Veenendaal

SCHAAL: 1:200 | PROJECTNR: 11029253 | TEKENINGNR: SI01 | FORMAAT: A0 | BLAD: 01 van 01

Meer waarde aan ruimte