Verkeersbesluit tot het instellen van een maximumsnelheid van 30 km/u op verschillende wegen in stadsdeel Zuid van de gemeente Groningen

Bijlage I

Situatieschetsen Stadsdeel Zuid

Gemeente Groningen


Versie: 17-11-2026

Inhoudsopgave

1. Eeldersingel
2. Hereweg
3. Laan van de Vrijheid
4. Overwinningsplein
5. Parkweg
6. Paterswoldseweg 1
7. Paterswoldseweg 2
8. Paterswoldseweg 3
9. S.O.J. Palmelaan 1
10. S.O.J. Palmelaan 2
11. S.O.J. Palmelaan 3
12. Stationsweg
13. Van Iddekingeweg
14. Verlengde Hereweg 1
15. Verlengde Hereweg 2
16. Vondellaan
17. Zuiderpark – Grif eweg 1
18. Zuiderpark – Grif eweg 2



BLAD 01:
1:200

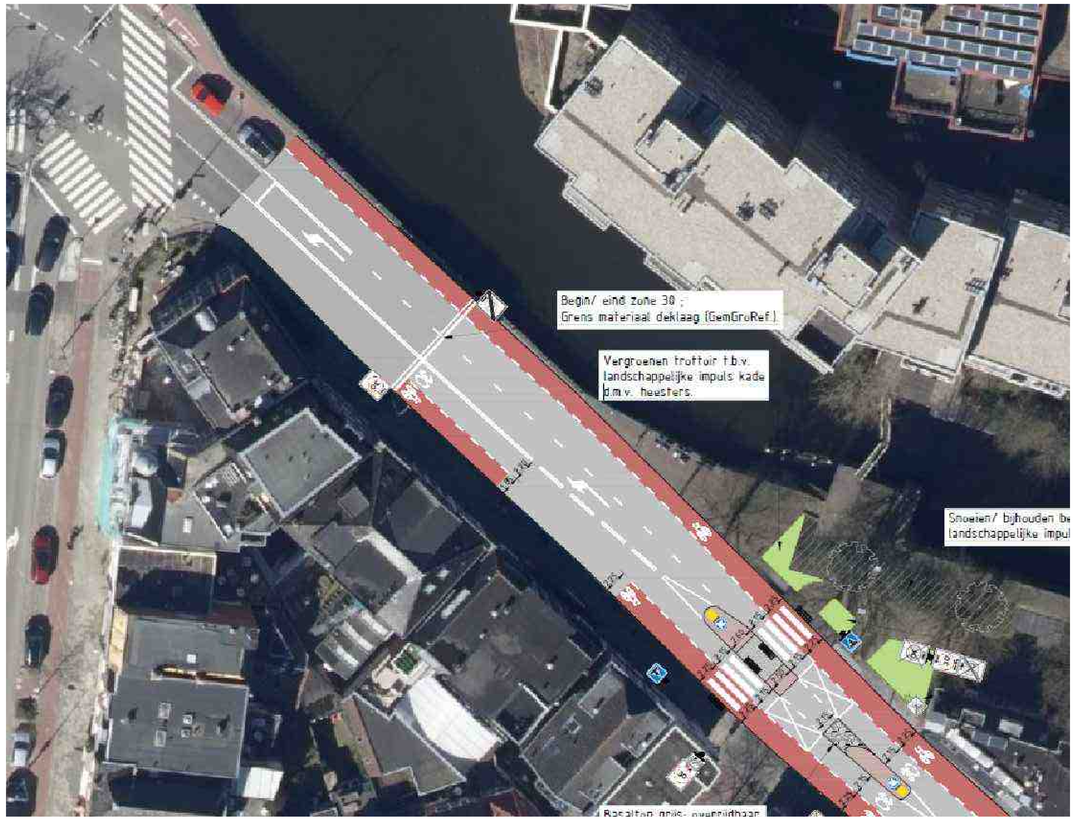


Ontwerp Eeldersingel

LEGENDA

- bestaande situatie
- aanbrengen wegmarkering (wit)
- verwijderen wegmarkering (wit)
- verbreden fietsstrook
- 30 aanbrengen 30 markering (wit)
- verwijderen en opnieuw aanbrengen fietssymbool (wit)
- OV overgangsversterking
- Locatie bord / portaal

Geluidsreducerend asfalt,
daardoor minder mogelijkheden

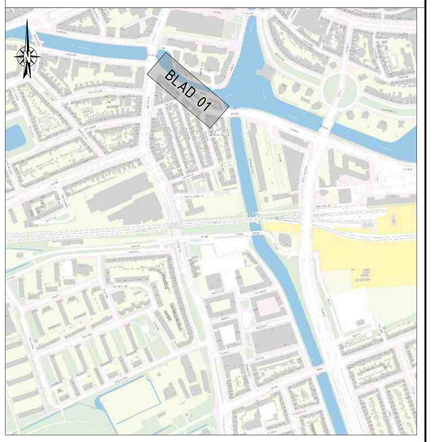

Overzichtskaart

Opmerking:
* Maatvoering in meters
* Materiaalmaten in millimeters, tenzij anders aangegeven
* Hoogtematen in meters t.o.v. N.A.P.

5						
4						
3						
2						
1	idt	09-02-2026	Definitief		iks	
	GETEKEND	DATUM	STATUS	OMSCHRIJVING	GECONTR.	VRIJGE

OPDRACHTGEVER:
GEMEENTE GRONINGEN


PROJECT:
VERSNELD VAN 50 NAAR 30 KM/UUR

ONDERDEEL:
Maatregelen
Nr.11: Eeldersingel

Roelofs
Postadres :
Postbus 12 7683 ZG Den Ham
Bezoekadres
Kroezenhoek 8 7683 PM Den Ham
T +31 (0)546 67 88 88
E info@roelofsgroep.nl
Tevens vestigingen in
Alblasserdam Sneek
Amsterdam Stadskanaal
Arnhem Steenwijk
Heerhugowaard Veenendaal

SCHAAL:	PROJECTNR:	TEKENINGNR:	FORMAAT:	BLAD:
1:200	11029253	SI01	A0	01 van 01

Meer waarde aan ruimte

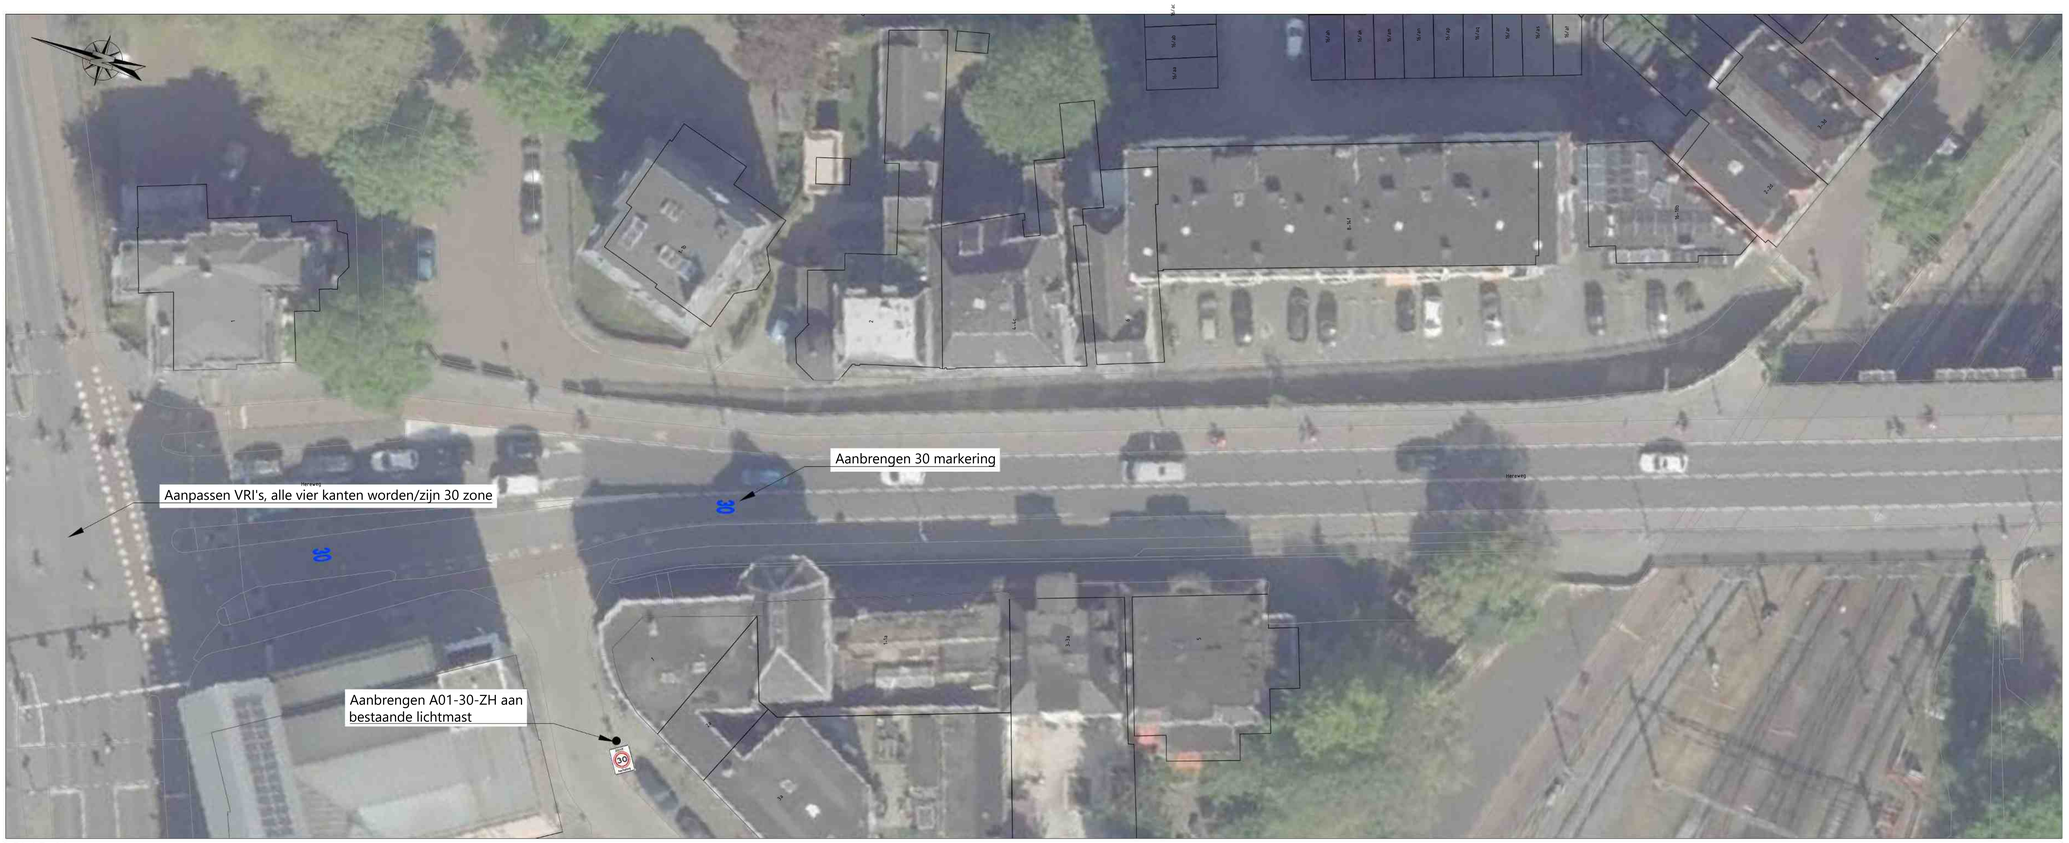

BLAD 01:
1:200




BLAD 02:
1:200

LEGENDA

- bestaande situatie
- aanbrengen wegmarkering (wit)
- verwijderen wegmarkering (wit)
- verbreden fietsstrook
- aanbrengen 30 markering (wit)
- verwijderen en opnieuw aanbrengen fietssymbool (wit)
- overgangsversterking (OV)
- Locatie bord / portaal

Geluidsreducerend asfalt, daardoor minder mogelijkheden

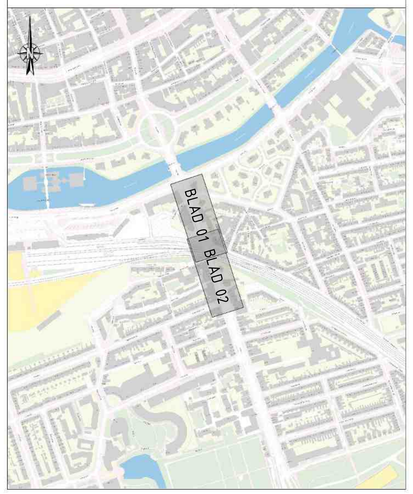

Overzichtskaart

Opmerking:
* Maatvoering in meters
* Materiaalmaten in millimeters, tenzij anders aangegeven
* Hoogtematen in meters t.o.v. N.A.P.

5						
4						
3						
2						
1	idt	09-02-2026	Definitief		Iks	
GETEKEND		DATUM	STATUS	OMSCHRIJVING	GECONTR.	VRIJGE

OPDRACHTGEVER:
GEMEENTE GRONINGEN

PROJECT:
VERSNELD VAN 50 NAAR 30 KM/UUR

ONDERDEEL:
Maatregelen
Nr.15: Hereweg

Roelofs
Postadres
Postbus 52 7683 ZG Den Ham
Bezoekadres
Kreeuwhoek 8 7683 PM Den Ham
T +31 (0)546 67 88 88
E info@roelofsgroep.nl
Tevens vestigingen in
Alblasserdam Sneek
Amsterdam Stadskanaal
Arnhem Steenwijk
Heerhugowaard Veenendaal

SCHAAL: 1:200 | PROJECTNR: 11029253 | TEKENINGNR: SI01 | FORMAAT: A0 | BLAD: 01 van 01

Meer waarde aan ruimte

© Gemeente Groningen, Behoeft BVO/Verzicht van 30 naar 30 km uur + Ontwerp/UT Tekeningen/Z30 Gebiedsfiches/ontwerp steenwijk/Z30-UZ01-11029253-SI01-TS-Hereweg.dwg




BLAD 1-01:
1:200



BLAD 1-02:
1:200

LEGENDA

- bestaande situatie
- aanbrengen wegmarkering (wit)
- verwijderen wegmarkering (wit)
- verbreden fietsstrook
- 30 aanbrengen 30 markering (wit)
- verwijderen en opnieuw aanbrengen fietssymbool (wit)
- OV overgangsversterking
- Locatie bord / portaal

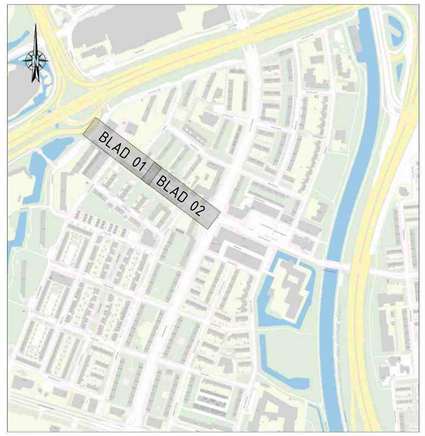

OVERZICHTSKAART

Opmerking:
* Maatvoering in meters
* Materiaalmaten in millimeters, tenzij anders aangegeven
* Hoogtematen in meters t.o.v. N.A.P.

5							
4							
3							
2							
1	idt	09-02-2026	Definitief		Iks		
UITGEVOERD		DATUM	STATUS	OMSCHRIJVING		GECONTR.	VRIJGE

OPDRACHTGEVER:
GEMEENTE GRONINGEN


PROJECT:
VERSNELD VAN 50 NAAR 30 KM/UUR

ONDERDEEL:
Maatregelen
Nr.22: Laan van de Vrijheid

Roelofs
Postadres
Postbus 12 7683 ZG Den Ham
Bezoekadres
Oosterom 11 8602 DE Sneek
T +31 (0)546 67 88 88
E info@roelofsgroep.nl
Tevens vestigingen in
Alblasserdam Heerhugowaard
Amsterdam Stadskanaal
Arnhem Steenwijk
Den Ham (HK) Veenendaal

SCHAAL: 1:200 | PROJECTNR: 11029253 | TEKENINGNR: SI01 | FORMAAT: A0 | BLAD: 01 van 01


Meer waarde aan ruimte

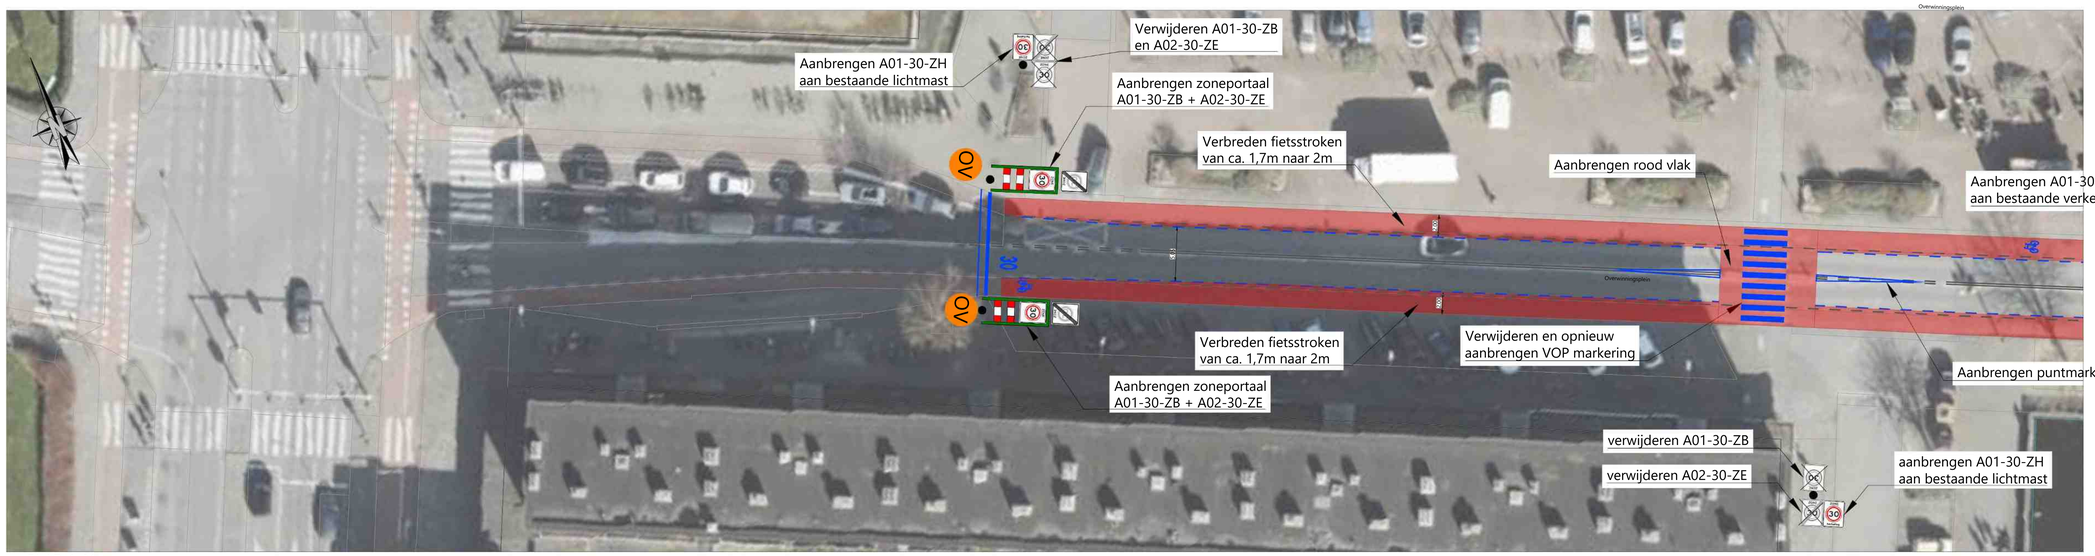


BLAD 1-01:
1:200

LEGENDA

- bestaande situatie
- aanbrengen wegmarkering (wit)
- verwijderen wegmarkering (wit)
- verbreden fietsstrook
- aanbrengen 30 markering (wit)
- verwijderen en opnieuw aanbrengen fietssymbool (wit)
- overgangsversterking
- Locatie bord / portaal

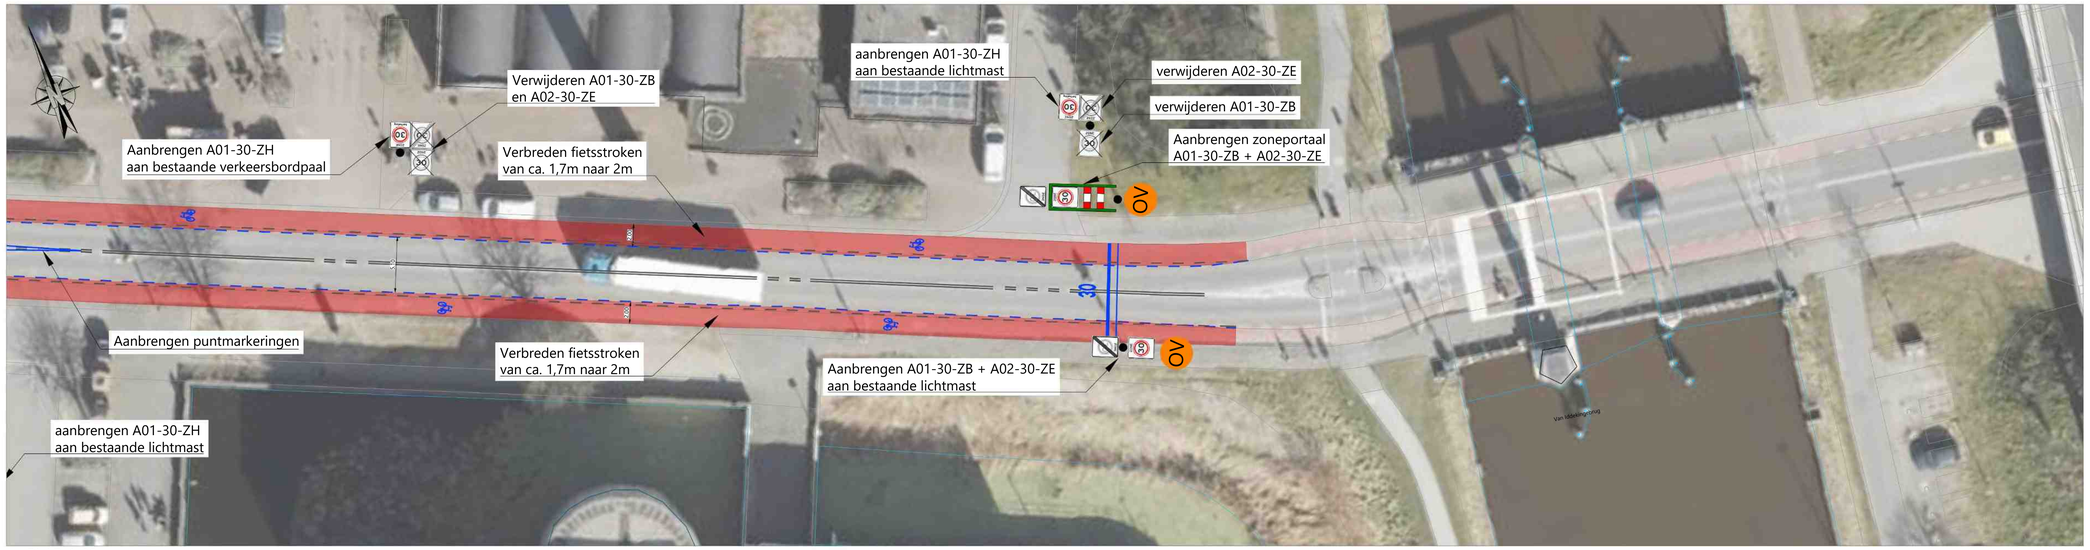

BLAD 1-02:
1:200

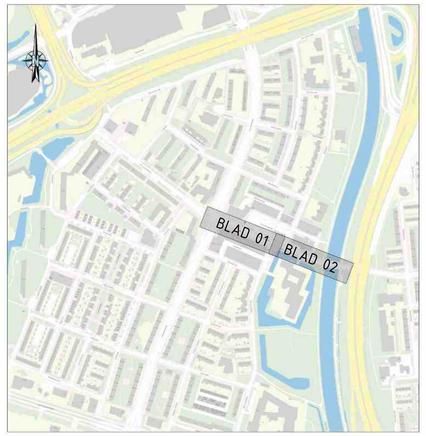

OVERZICHTSKAART

Opmerking:
* Maatvoering in meters
* Materiaalmaten in millimeters, tenzij anders aangegeven
* Hoogtematen in meters t.o.v. N.A.P.

5						
4						
3						
2						
1	rdt	09-02-2026	Definitief		Rs	
	GETEKEND	DATUM	STATUS	OMSCHRIJVING	GECONTR	VRIJGE

OPDRACHTGEVER:
GEMEENTE GRONINGEN

PROJECT:
VERSNELD VAN 50 NAAR 30 KM/UUR

ONDERDEEL:
Maatregelen
Nr.30: Overwinningsplein

Roelofs
Postadres
Postbus 12 7683 ZG Den Ham
Bezoekadres
Tinnegieter 20 9502 EX Stadskanaal
T +31 (0)546 67 88 88
E info@roelofsgroep.nl
Tevens vestigingen in
Alblasserdam Heerhugowaard
Amsterdam Sneek
Arnhem Steenwijk
Den Ham (HK) Veenendaal


SCHAAL: 1:200 | PROJECTNR: 11029253 | TEKENINGNR: SI01 | FORMAAT: A0 | BLAD: 01 van 01

Meer waarde aan ruimte

C:\Users\stfsRoelofs Beheer BV\Versneld van 50 naar 30 km uur - Ontwerp\01 Tekeningen\216 Concept\02Inrichting tekeningen\SI01-C01-11029253-HR-30-Overwinningsplein.dwg




BLAD 01:
1:200

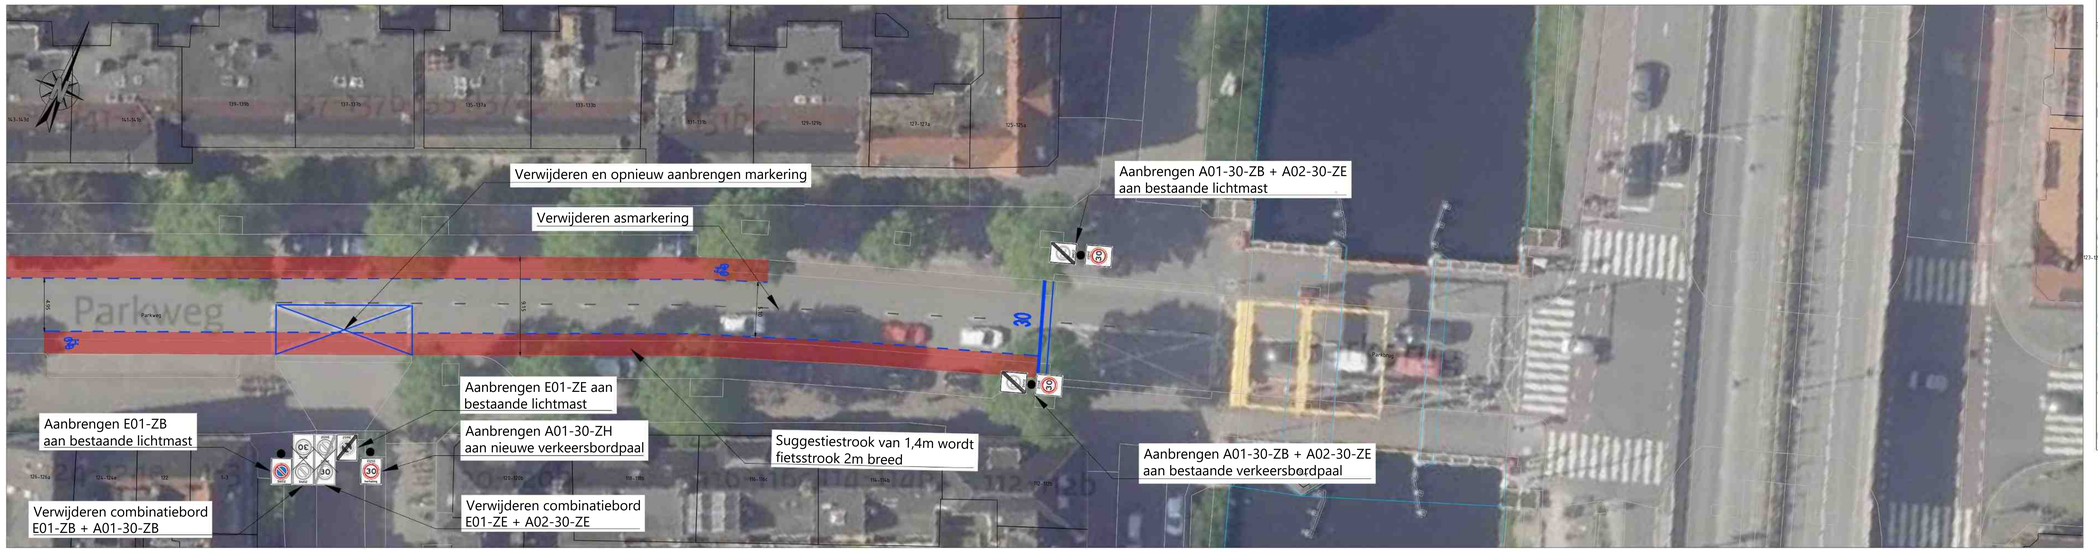

BLAD 02:
1:200

LEGENDA

- bestaande situatie
- aanbrengen wegmarkering (wit)
- verwijderen wegmarkering (wit)
- verbreden fietsstrook
- aanbrengen 30 markering (wit)
- verwijderen en opnieuw aanbrengen fietssymbool (wit)
- overgangsversterking
- Locatie bord / portaal

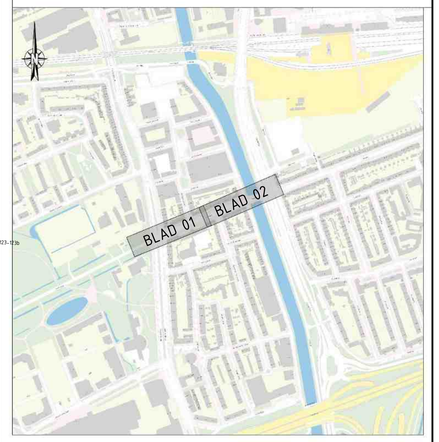

Overzichtskaart

Opmerking:
* Maatvoering in meters
* Materiaalmaten in millimeters, tenzij anders aangegeven
* Hoogtematen in meters t.o.v. N.A.P.

5							
4							
3							
2							
1	idt	09-02-2026	Definitief			lks	
	GETEKEND:	DATUM:	STATUS:	OMSCHRIJVING:		GECONTR.	VRIJGE

OPDRACHTGEVER:
GEMEENTE GRONINGEN

PROJECT:
VERSNELD VAN 50 NAAR 30 KM/UUR

ONDERDEEL:
Maatregelen
Nr.31: Parkweg

Roelofs
Postadres
Postbus 12 7683 ZG Den Ham
Bezoekadres
Kroezenhoek 8 7683 PM Den Ham
T +31 (0)546 67 88 88
E info@roelofsgroep.nl
Tevens vestigingen in
Alblasserdam Sneek
Amsterdam Stadskanaal
Arnhem Steenwijk
Heerhugowaard Veenendaal


SCHAAL:	PROJECTNR:	TEKENINGNR:	FORMAAT:	BLAD:
1:200	11029253	SI01	A0	01 van 01

Meer waarde aan ruimte


©Gemeente Roelofs Beheer BV/Gemeente van 30 naar 30 km uur – Ontwerp/UI Tekeningen/1116 Concept/Uitwerking tekeningen/SI01-CI01-11029253-tek-31-Parkweg.dwg



BLAD 1-01:
1:200

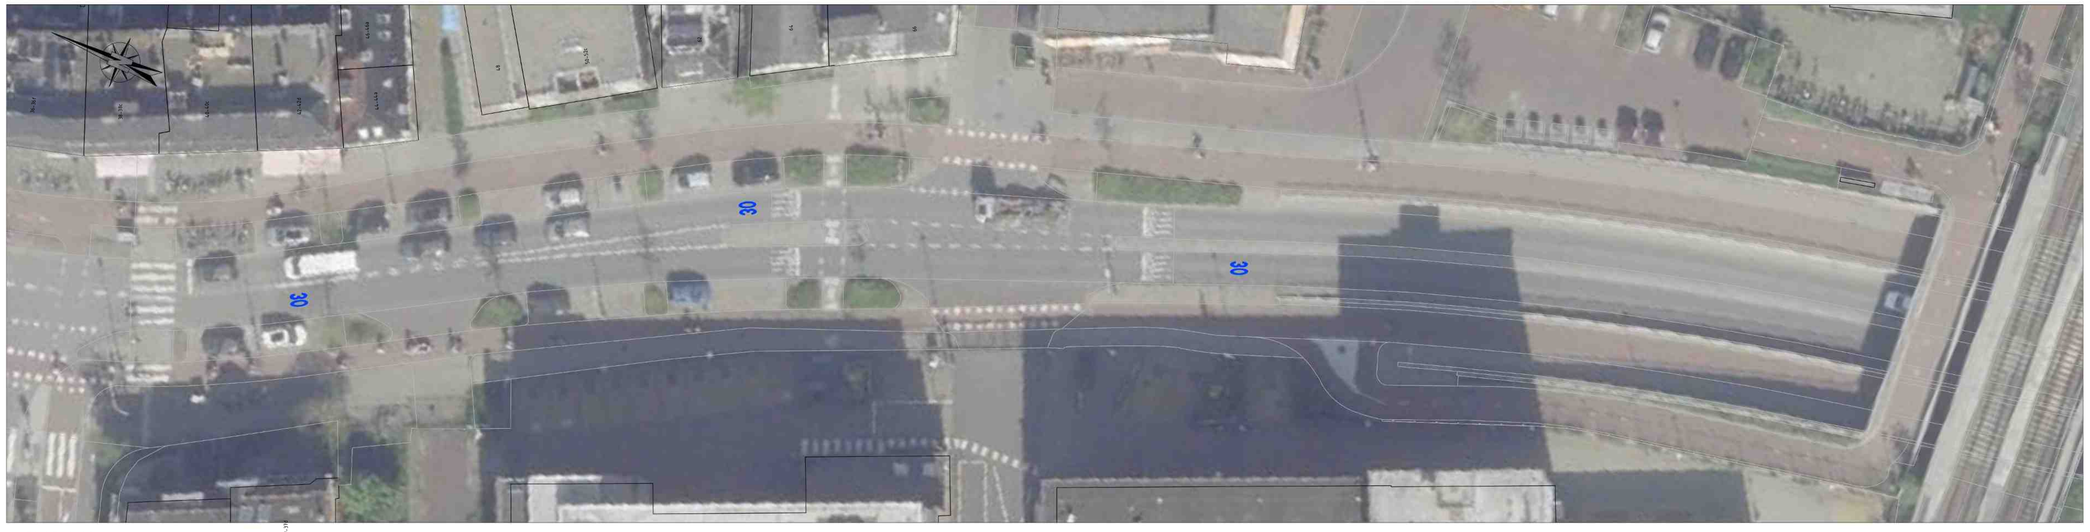


BLAD 1-02:
1:200

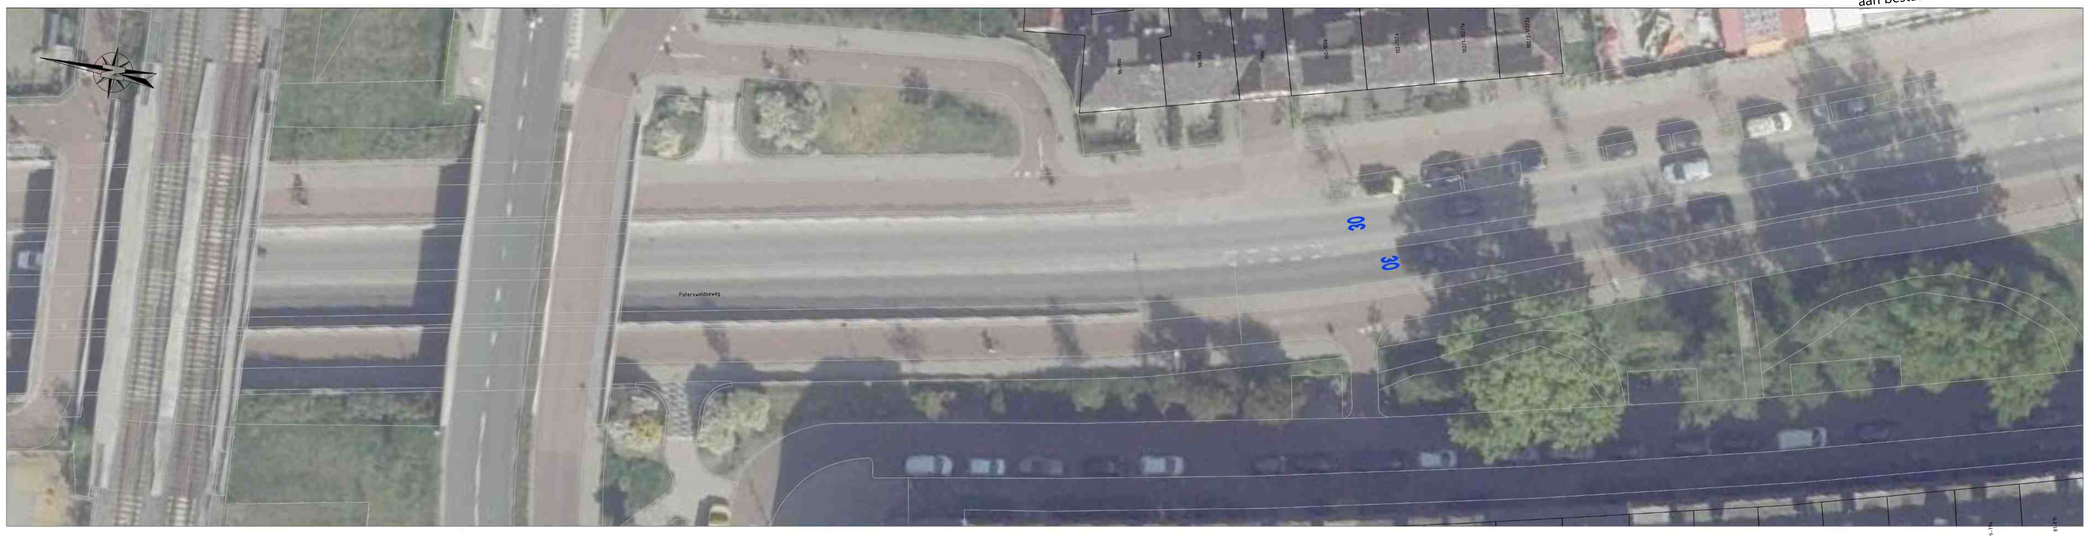

BLAD 1-03:
1:200

LEGENDA

- bestaande situatie
- aanbrengen wegmarkering (wit)
- verwijderen wegmarkering (wit)
- verbreden fietsstrook
- aanbrengen 30 markering (wit)
- verwijderen en opnieuw aanbrengen fietssymbool (wit)
- overgangsversterking
- Locatie bord / portaal

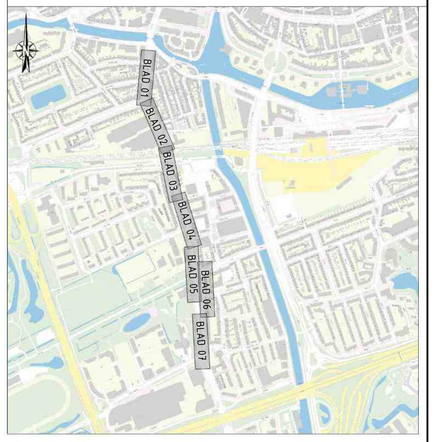

Overzichtskaart

Opmerking:
* Maatvoering in meters
* Materiaalmaten in millimeters, tenzij anders aangegeven
* Hoogtematen in meters t.o.v. N.A.P.

5					
4					
3					
2					
1	idt	09-02-2026	Definitief	Iks	
GETEKEND		DATUM	STATUS	OMSCHRIJVING	GECONTR. VRIJGE

OPDRACHTGEVER:
GEMEENTE GRONINGEN

PROJECT:
VERSNELD VAN 50 NAAR 30 KM/UUR

ONDERDEEL:
Maatregelen
Nr.32: Paterswoldseweg

Roelofs
Postadres
Postbus 12 7683 ZG Den Ham
Bezoekadres
Knoezenhoek 8 7683 PM Den Ham
T +31 (0)546 67 88 88
E info@roelofsgroep.nl
Tevens vestigingen in
Alblasserdam Sneek
Amsterdam Stadskanaal
Arnhem Steenwijk
Heerhugowaard Veenendaal

SCHAAL:	PROJECTNR:	TEKENINGNR:	FORMAAT:	BLAD:
1:200	11029253	SI01	A0	01 van 03

Meer waarde aan ruimte

C:\Users\jstf\Roelofs Beheer BV\Verkeerstd van 50 naar 30 km uur - Gleiweg\01 Tekeningen\01b Concept\Uitwerking tekeningen\SI01-V2-11029253-sdn-22-Patersweldseweg.dwg



BLAD 2-04:
1:200




BLAD 2-05:
1:200



BLAD 2-06:
1:200

LEGENDA

- bestaande situatie
- aanbrengen wegmarkering (wit)
- verwijderen wegmarkering (wit)
- verbreden fietsstrook
- aanbrengen 30 markering (wit)
- verwijderen en opnieuw aanbrengen fietssymbool (wit)
- overgangsversterking
- Locatie bord / portaal

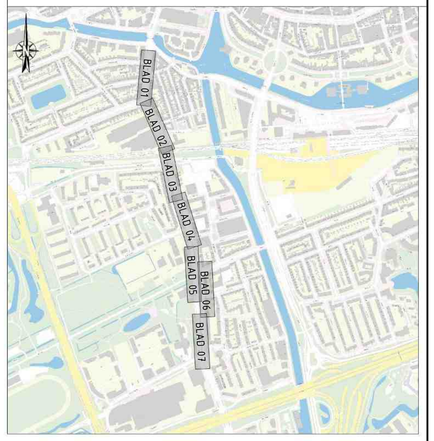

Overzichtskaart

Opmerking:
* Maatvoering in meters
* Materiaalmaten in millimeters, tenzij anders aangegeven
* Hoogtematen in meters t.o.v. N.A.P.

5						
4						
3						
2						
1	idt	09-02-2026	Definitief		lks	
GETEKEND		DATUM	STATUS	OMSCHRIJVING	GECONTR.	VRIJGE

OPDRACHTGEVER:
GEMEENTE GRONINGEN

PROJECT:
VERSNELD VAN 50 NAAR 30 KM/UUR

ONDERDEEL:
Maatregelen
Nr.32: Paterswoldseweg

Roelofs

Postadres
Postbus 12 7683 ZG Den Ham


Bezoekadres
Kroezenhoek 8 7683 PM Den Ham

T +31 (0)546 67 88 88
E info@roelofsgroep.nl

Tevens vestigingen in
Alblasserdam Sneek
Amsterdam Stadskanaal
Arnhem Steenwijk
Heerhugowaard Veenendaal

SCHAAL: 1:200	PROJECTNR: 11029253	TEKENINGNR: SI01	FORMAAT: A0	BLAD: 02 van 03


Meer waarde aan ruimte

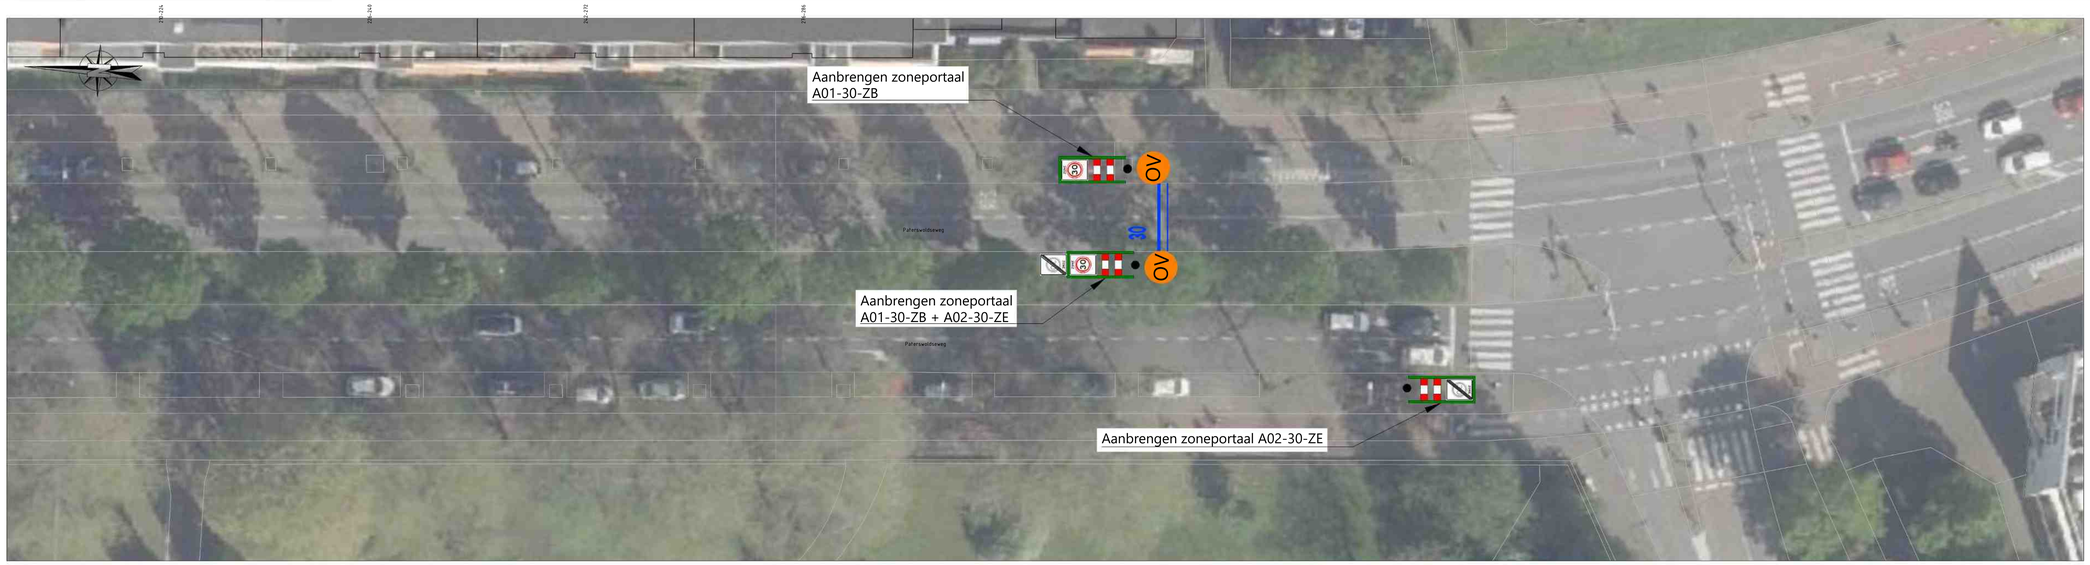

BLAD 2-07:
1:200

LEGENDA

- bestaande situatie
- aanbrengen wegmarkering (wit)
- verwijderen wegmarkering (wit)
- verbreden fietsstrook
- 30 aanbrengen 30 markering (wit)
- verwijderen en opnieuw aanbrengen fietssymbool (wit)
- OV overgangsversterking
- Locatie bord / portaal

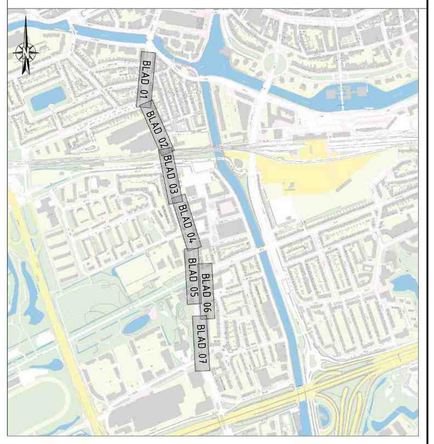

Overzichtskaart

Opmerking:
* Maatvoering in meters
* Materiaalmaten in millimeters, tenzij anders aangegeven
* Hoogtematen in meters t.o.v. N.A.P.

5						
4						
3						
2						
1	idt	09-02-2026	Definitief		lks	
GETEKEND		DATUM	STATUS	OMSCHRIJVING	GECONTR.	VRIJGE

OPDRACHTGEVER:
GEMEENTE GRONINGEN

PROJECT:
VERSNELD VAN 50 NAAR 30 KM/UUR

ONDERDEEL:
Maatregelen
Nr.32: Paterswoldseweg


Roelofs
Postadres
Postbus 12 7683 ZG Den Ham
Bezoekadres
Kroezenhoek 8 7683 PM Den Ham
T +31 (0)546 67 88 88
E info@roelofsgroep.nl
Tevens vestigingen in
Alblasserdam Sneek
Amsterdam Stadskanaal
Arnhem Steenwijk
Heerhugowaard Veenendaal

SCHAAL:	PROJECTNR:	TEKENINGNR:	FORMAAT:	BLAD:
1:200	11029253	SI01	A0	03 van 03

Meer waarde aan ruimte



BLAD 1-01:
1:200

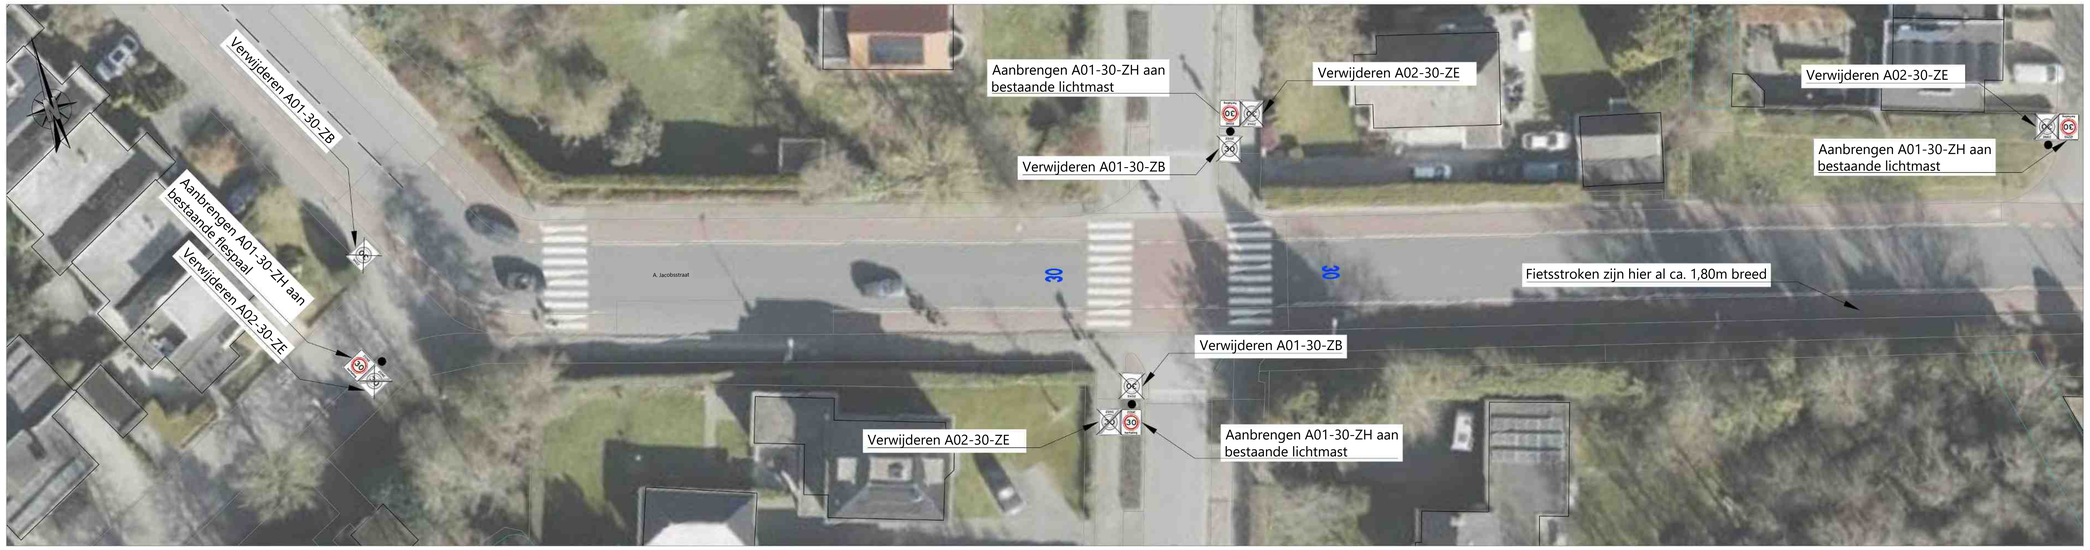


BLAD 1-02:
1:200



BLAD 1-03:
1:200

LEGENDA

- bestaande situatie
- aanbrengen wegmarkering (wit)
- verwijderen wegmarkering (wit)
- verbreden fietsstrook
- 30 aanbrengen 30 markering (wit)
- verwijderen en opnieuw aanbrengen fietssymbool (wit)
- OV overgangsversterking
- Locatie bord / portaal

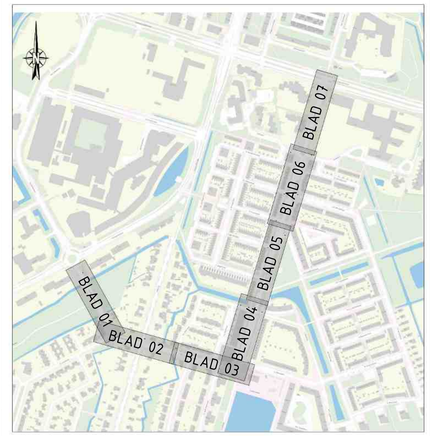

OVERZICHTSKAART

Opmerking:
* Maatvoering in meters
* Materiaalmaten in millimeters, tenzij anders aangegeven
* Hoogtematen in meters t.o.v. N.A.P.

5						
4						
3						
2						
1	idt	09-02-2026	Definitief		lks	
UITTEKEND		DATUM	STATUS	OMSCHRIJVING	GECONTR.	VRIJGE

OPDRACHTGEVER:
GEMEENTE GRONINGEN

PROJECT:
VERSNELD VAN 50 NAAR 30 KM/UUR

ONDERDEEL:
Maatregelen
Nr.37: S.O.J. Palmelaan

Roelofs
Postadres
Postbus 12 7683 ZG Den Ham
Bezoekadres
Kroezenhoek 8 7683 PM Den Ham
T +31 (0)546 67 88 88
E info@roelofsgroep.nl
Tevens vestigingen in
Alblasserdam Sneek
Amsterdam Stadskanaal
Arnhem Steenwijk
Heerhugowaard Veenendaal

SCHAAL:	PROJECTNR:	TEKENINGNR:	FORMAAT:	BLAD:
1:200	11029253	SI01	A0	01 van 03

Meer waarde aan ruimte

C:\Users\Jeff\Roelofs Beheer BV\Intranet\Intranet kan 50 naar 30 km uur - Ontwerp\2.1 Tekeningen\LT01-Concept\Uitwerking tekeningen\SI01-CD1-11029253-Infil-37-S.O.J.Palmelaan.dwg




BLAD 2-04:
1:200



BLAD 2-05:
1:200

LEGENDA

- bestaande situatie
- aanbrengen wegmarkering (wit)
- verwijderen wegmarkering (wit)
- verbreden fietsstrook
- 30 aanbrengen 30 markering (wit)
- verwijderen en opnieuw aanbrengen fietssymbool (wit)
- OV overgangsversterking
- Locatie bord / portaal

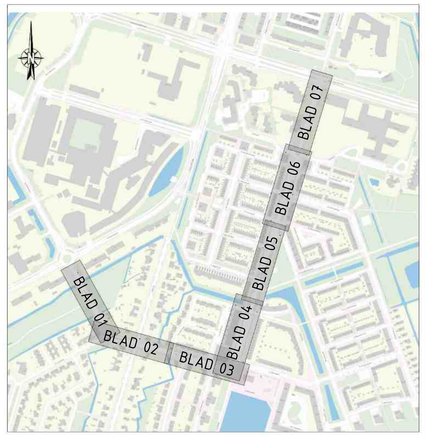

OVERZICHTSKAART

Opmerking:
* Maatvoering in meters
* Materiaalmaten in millimeters, tenzij anders aangegeven
* Hoogtematen in meters t.o.v. N.A.P.

5						
4						
3						
2						
1	idt	09-02-2026	Definitief		lks	
GETEKEND		DATUM	STATUS	OMSCHRIJVING	GECONTR.	VRIJGE

OPDRACHTGEVER:
GEMEENTE GRONINGEN

PROJECT:
VERSNELD VAN 50 NAAR 30 KM/UUR

ONDERDEEL:
Maatregelen
Nr.37: S.O.J. Palmelaan

Roelofs
Postadres
Postbus 12 7683 ZG Den Ham
Bezoekadres
Kroezenhoek 8 7683 PM Den Ham
T +31 (0)546 67 88 88
E info@roelofsgroep.nl
Tevens vestigingen in
Alblasserdam Sneek
Amsterdam Stadskanaal
Arnhem Steenwijk
Heerhugowaard Veenendaal

SCHAAL:	PROJECTNR:	TEKENINGNR:	FORMAAT:	BLAD:
1:200	11029253	SI01	A0	02 van 03

Meer waarde aan ruimte




BLAD 3-06:
1:200

BLAD 3-07:
1:200

LEGENDA

- bestaande situatie
- aanbrengen wegmarkering (wit)
- verwijderen wegmarkering (wit)
- verbreden fietsstrook
- aanbrengen 30 markering (wit)
- verwijderen en opnieuw aanbrengen fietssymbool (wit)
- overgangsversterking
- Locatie bord / portaal

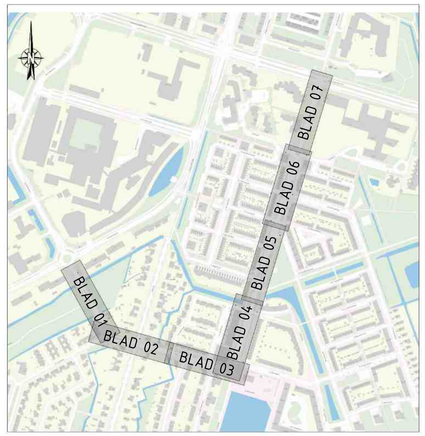

OVERZICHTSKAART

Opmerking:
* Maatvoering in meters
* Materiaalmaten in millimeters, tenzij anders aangegeven
* Hoogtematen in meters t.o.v. N.A.P.

5						
4						
3						
2						
1	idt	09-02-2026	Definitief		Iks	
GETEKEND		DATUM	STATUS	OMSCHRIJVING	GECONTR.	VRIJGE

OPDRACHTGEVER:
GEMEENTE GRONINGEN

PROJECT:
VERSNELD VAN 50 NAAR 30 KM/UUR

ONDERDEEL:
Maatregelen
Nr.37: S.O.J. Palmelaan

Roelofs
Postadres
Postbus 12 7683 ZG Den Ham
Bezoekadres
Knoezenhoek 8 7683 PM Den Ham
T +31 (0)546 67 88 88
E info@roelofsgroep.nl
Tevens vestigingen in
Alblasserdam Sneek
Amsterdam Stadskanaal
Arnhem Steenwijk
Heerhugowaard Veenendaal

SCHAAL: 1:200 | PROJECTNR: 11029253 | TEKENINGNR: SI01 | FORMAAT: A0 | BLAD: 03 van 03

Meer waarde aan ruimte


C:\Users\idt\Roelofs Beheer BV\Stenvelt\Werk\Werk van 50 naar 30 km uur - Ontwerp\21 Tekeningen\LTA\ Concept\Uitwerking tekeningen\SI01-C01-11029253-idt-37-S.O.J.Palmelaan.dwg



BLAD 01:
1:200

LEGENDA


- bestaande situatie
- aanbrengen wegmarkering (wit)
- verwijderen wegmarkering (wit)
- verbreden fietsstrook
- aanbrengen 30 markering (wit)
- verwijderen en opnieuw aanbrengen fietssymbool (wit)
- overgangsversterking
- Locatie bord / portaal

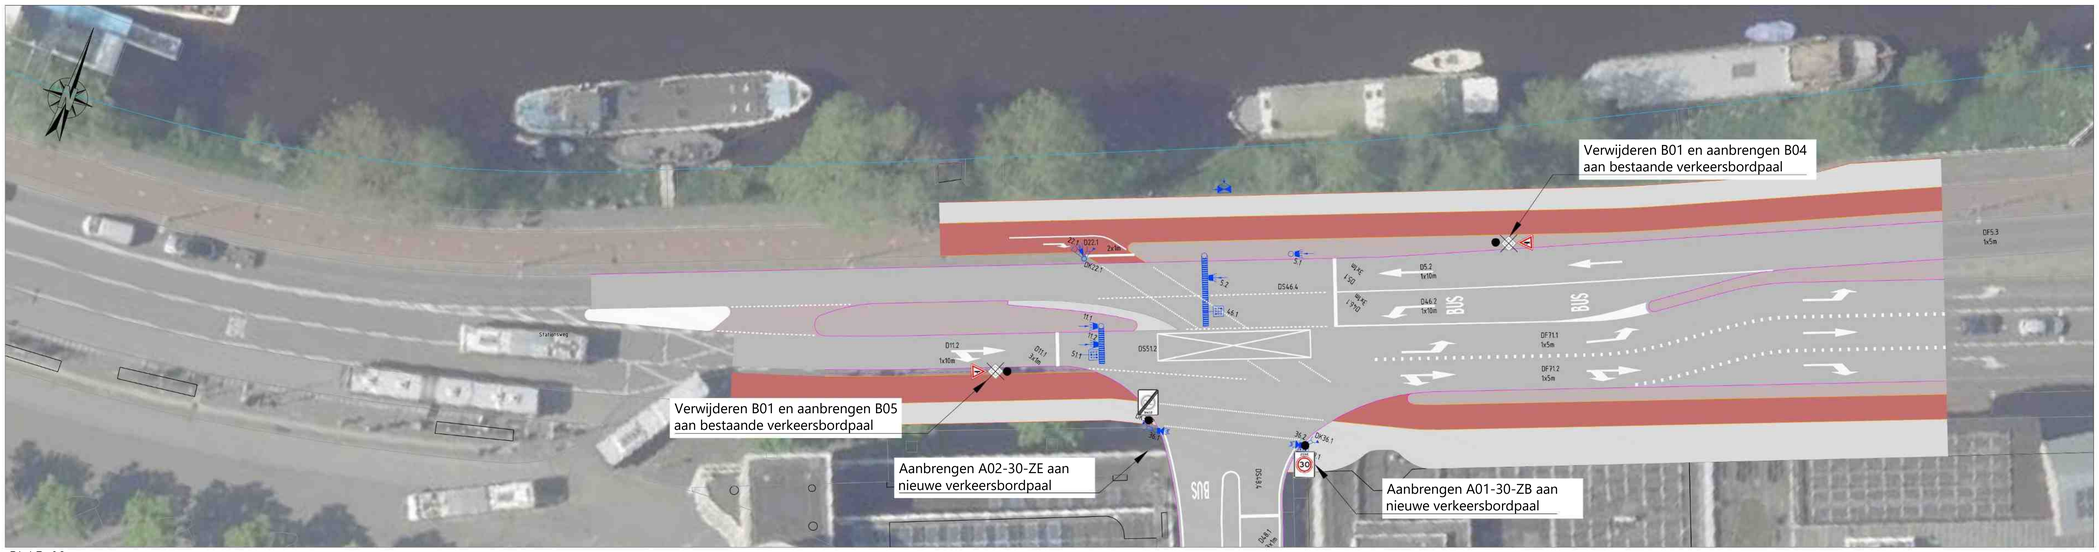

BLAD 02:
1:200



BLAD 03:
1:200

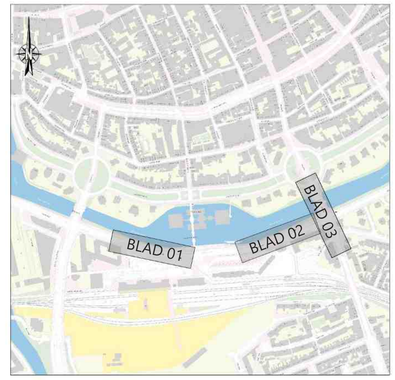

Overzichtskaart

Opmerking:
* Maatvoering in meters
* Materiaalmaten in millimeters, tenzij anders aangegeven
* Hoogtematen in meters t.o.v. N.A.P.

5						
4						
3						
2						
1	idt	09-02-2026	Definitief		Iks	
GETEKEND		DATUM	STATUS	OMSCHRIJVING	GECONTR.	VRIJGE

OPDRACHTGEVER:
GEMEENTE GRONINGEN

PROJECT:
VERSNELD 50 NAAR 30 KM/UUR

ONDERDEEL:
Maatregelen
Nr. 38: Stationsweg

Roelofs

Postadres
Postbus 12 7683 ZG Den Ham

Bezoekadres
Knoezenhoek 8 7683 PM Den Ham


T +31 (0)546 67 88 88
E info@roelofsgroep.nl

Tevens vestigingen in
Alblasserdam Sneek
Amsterdam Stadskanaal
Arnhem Steenwijk
Heerhugowaard Veenendaal


SCHAAL: 1:200	PROJECTNR: 11029253	TEKENINGNR: SI01	FORMAAT: A0	BLAD: 01 van 01

Meer waarde aan ruimte


C:\Users\idt\Roelofs Beheer BV\Verkeerd van 30 naar 30 km uur - Ontwerp\27 Tekeningen\LTA Consult\Uitwerking tekeningen\SI01-GTI-11029253-jrs2-38-Stationsweg.dwg

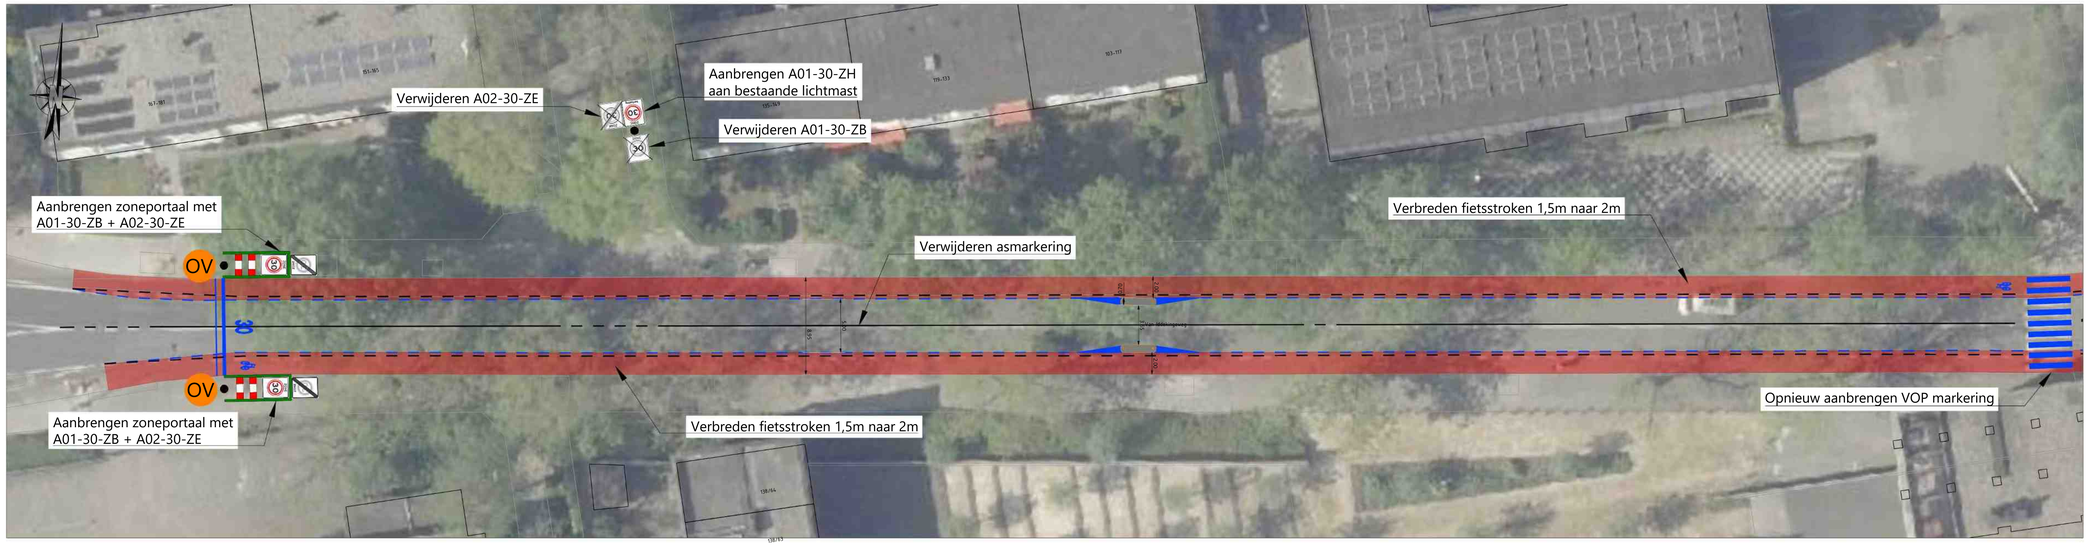

BLAD 01:
1:200

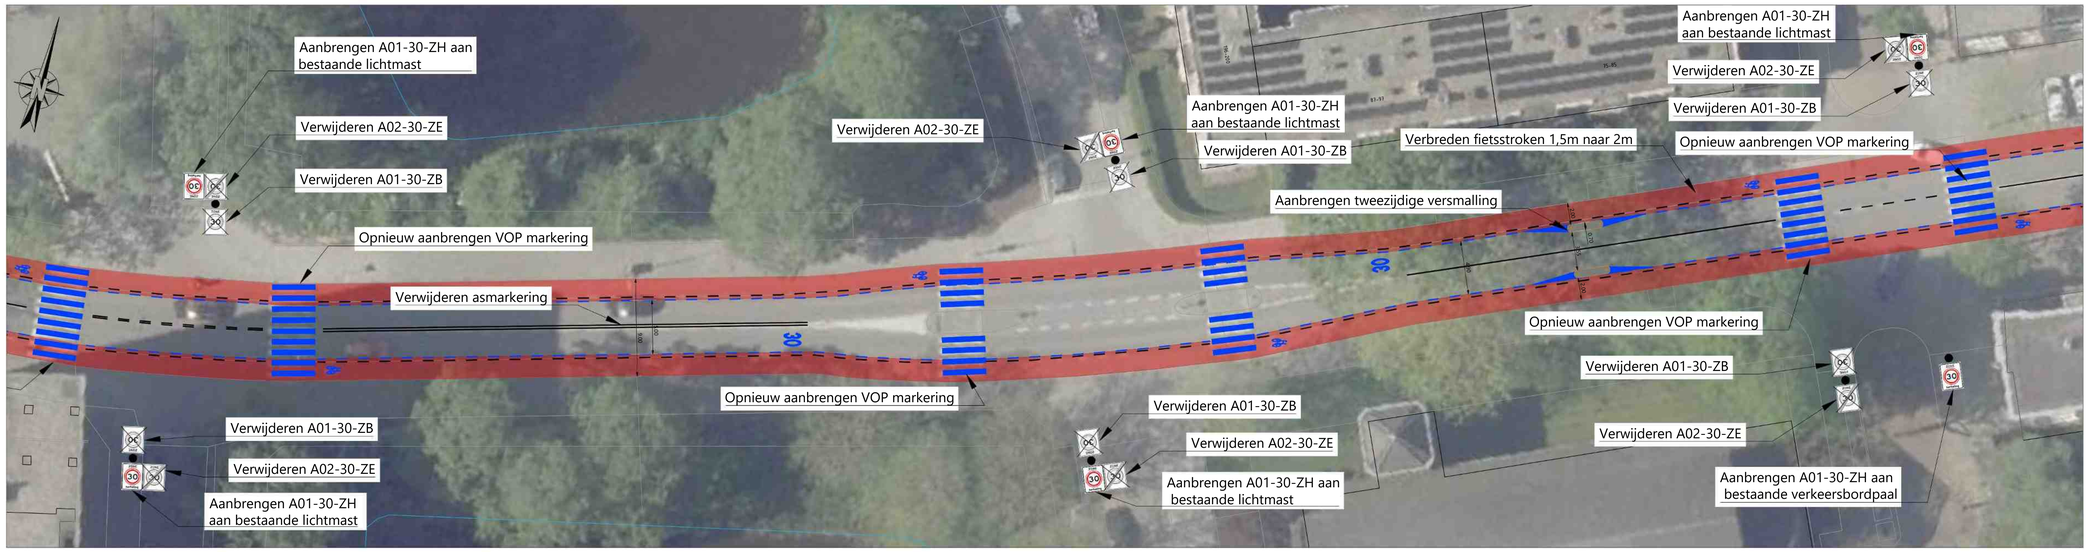


BLAD 02:
1:200

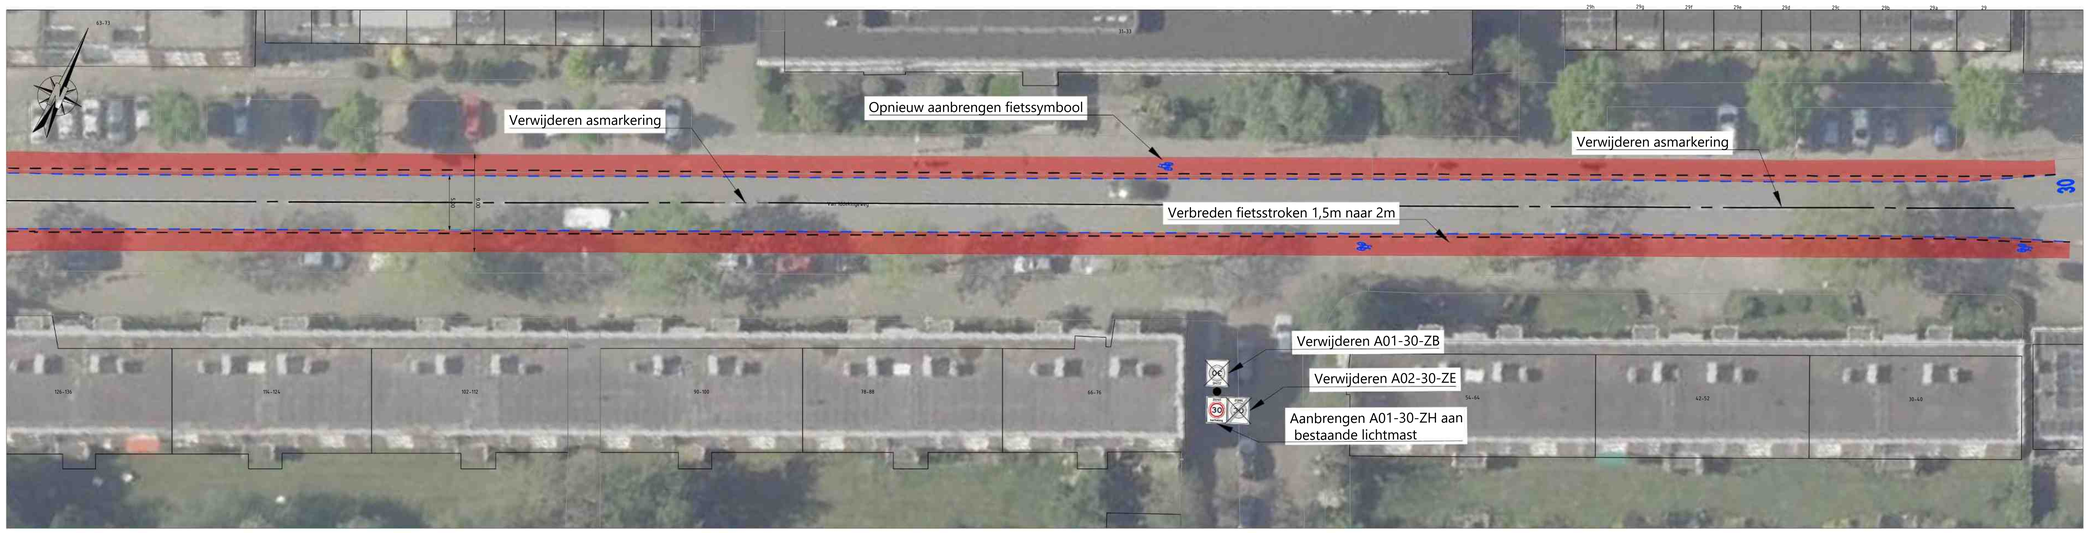

BLAD 03:
1:200

LEGENDA

- bestaande situatie
- aanbrengen wegmarkering (wit)
- verwijderen wegmarkering (wit)
- verbreden fietsstrook
- aanbrengen 30 markering (wit)
- verwijderen en opnieuw aanbrengen fietssymbool (wit)
- overgangsversterking
- Locatie bord / portaal

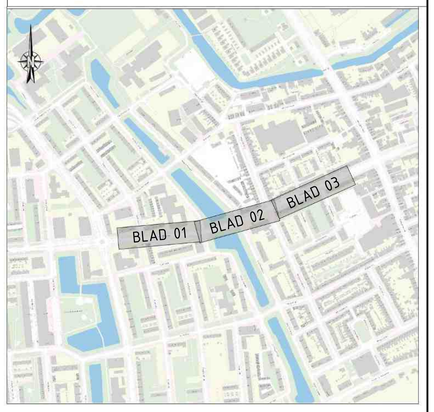

Overzichtskaart

Opmerking:
* Maatvoering in meters
* Materiaalmaten in millimeters, tenzij anders aangegeven
* Hoogtematen in meters t.o.v. N.A.P.

5						
4						
3						
2						
1	idt	09-02-2026	Definitief		lks	
ETEKEND		DATUM	STATUS	OMSCHRIJVING	GECONTR.	VRIJGE

OPDRACHTGEVER:
GEMEENTE GRONINGEN

PROJECT:
VERSNELD VAN 50 NAAR 30 KM/UUR

ONDERDEEL:
Maatregelen
Nr.41: Van Iddekingeweg

Roelofs

Postadres
Postbus 12 7683 ZG Den Ham

Bezoekadres
Kroezenhoek 8 7683 PM Den Ham


T +31 (0)546 67 88 88
E info@roelofsgroep.nl

Tevens vestigingen in
Alblasserdam Sneek
Amsterdam Stadskanaal
Arnhem Steenwijk
Heerhugowaard Veenendaal

SCHAAL: 1:200 | PROJECTNR: 11029253 | TEKENINGNR: SI01 | FORMAAT: A0 | BLAD: 01 van 01

Meer waarde aan ruimte

C:\Users\lotf\Roelofs Beheer BV\Verkeer\Projecten\11 Tekeningen\11.3 Concept\01.Ontwerp tekeningen\11029253_ps2-41-Van Iddekingeweg.dwg

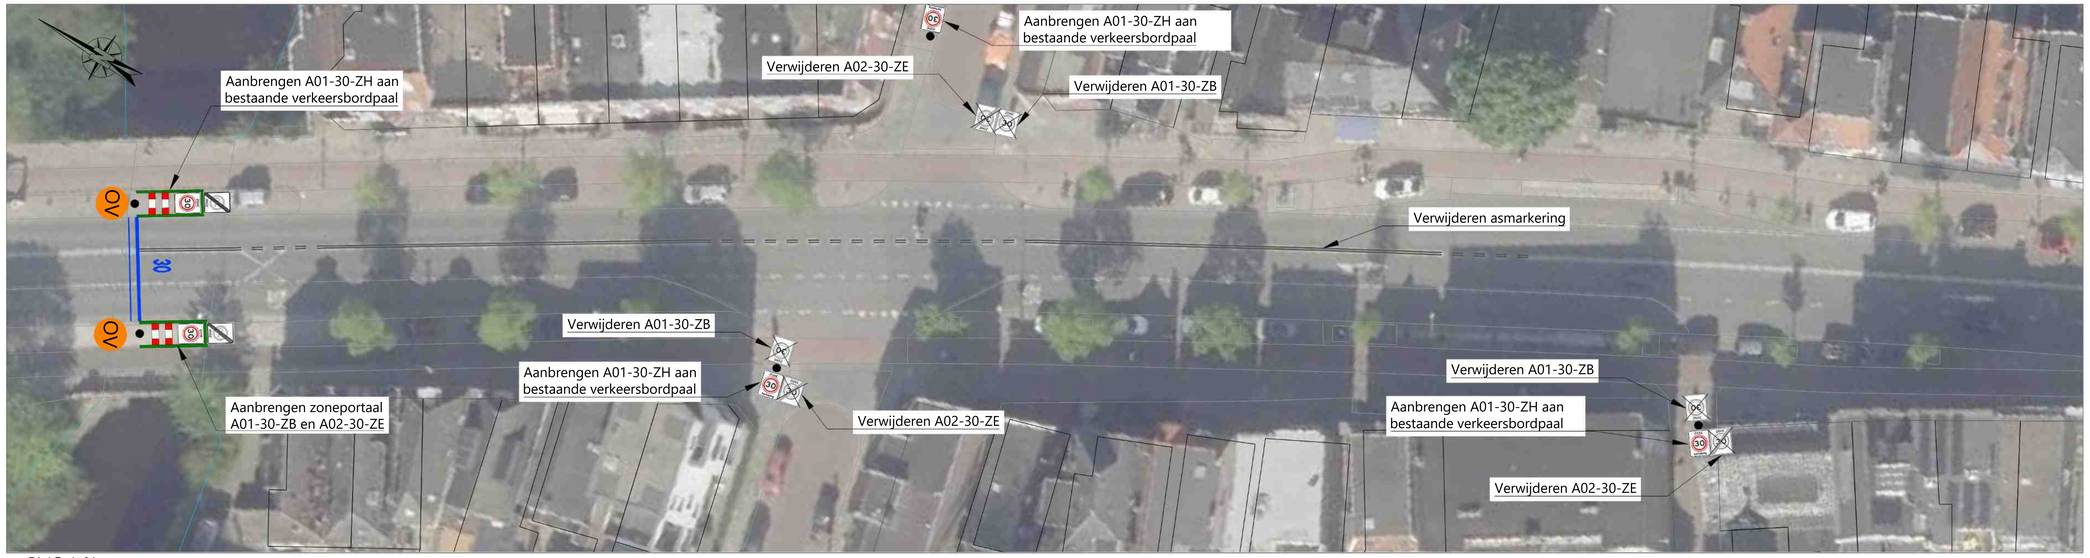

BLAD 1-01:
1:200



BLAD 1-02:
1:200




BLAD 1-03:
1:200

LEGENDA

- bestaande situatie
- aanbrengen wegmarkering (wit)
- verwijderen wegmarkering (wit)
- verbreden fietsstrook
- 30 aanbrengen 30 markering (wit)
- verwijderen en opnieuw aanbrengen fietssymbool (wit)
- OV overgangsversterking
- Locatie bord / portaal

Geluidsreducerend asfalt, daardoor minder mogelijkheden

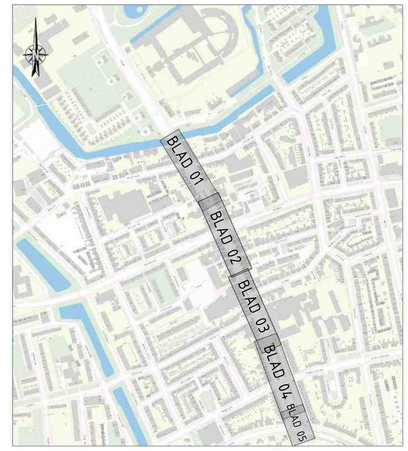

Overzichtskaart

Opmerking:
* Maatvoering in meters
* Materiaalmaten in millimeters, tenzij anders aangegeven
* Hoogtematen in meters t.o.v. N.A.P.

5							
4							
3							
2							
1	idt	09-02-2026	Definitief			tks	
UITGEVOERD		DATUM	STATUS	OMSCHRIJVING		GECONTR.	VRIJGE

OPDRACHTGEVER:
GEMEENTE GRONINGEN

PROJECT:
VERSNELD VAN 50 NAAR 30 KM/UUR

ONDERDEEL:
Maatregelen
Nr.42: Verlengde Hereweg

Roelofs
Postadres
Postbus 12 7683 ZG Den Ham
Bezoekadres
Kroezenhoek 8 7683 PM Den Ham
T +31 (0)546 67 88 88
E info@roelofsgroep.nl
Tevens vestigingen in
Alblasserdam Sneek
Amsterdam Stadskanaal
Arnhem Steenwijk
Heerhugowaard Veenendaal

SCHAAL:	PROJECTNR:	TEKENINGNR:	FORMAAT:	BLAD:
1:200	11029253	SI01	A0	01 van 02

Meer waarde aan ruimte

C:\Users\ait\Roelofs Beheer BV\Verkeer\42 van 50 naar 30 km-uur - Omkeerpt\01 Tekeningen\01b Concept\Uitwerking tekeningen\3801-C01-11029253-[m2-42-Verlengde Hereweg.dwg



BLAD 2-04:
1:200




BLAD 2-05:
1:200

LEGENDA

- bestaande situatie
- aanbrengen wegmarkering (wit)
- verwijderen wegmarkering (wit)
- verbreden fietsstrook
- aanbrengen 30 markering (wit)
- verwijderen en opnieuw aanbrengen fietssymbool (wit)
- overgangsversterking
- Locatie bord / portaal

Geluidsreducerend asfalt,
daardoor minder mogelijkheden

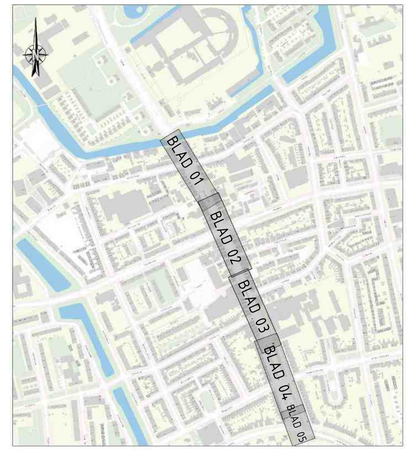

Overzichtskaart

Opmerking:
* Maatvoering in meters
* Materiaalmaten in millimeters, tenzij anders aangegeven
* Hoogtematen in meters t.o.v. N.A.P.

5							
4							
3							
2							
1	idt	09-02-2026	Definitief			iks	
GETEKEND		DATUM	STATUS	OMSCHRIJVING		GECONTR.	VRIJGE

OPDRACHTGEVER:
GEMEENTE GRONINGEN

PROJECT:
VERSNELD VAN 50 NAAR 30 KM/UUR


ONDERDEEL:
Maatregelen
Nr.42: Verlengde Hereweg

Roelofs
Postadres
Postbus 12 7683 ZG Den Ham
Bezoekadres
Kroezenhoek 8 7683 PM Den Ham
T +31 (0)546 67 88 88
E info@roelofsgroep.nl
Tevens vestigingen in
Alblasserdam Sneek
Amsterdam Stadskanaal
Arnhem Steenwijk
Heerhugowaard Veenendaal


SCHAAL: 1:200 | PROJECTNR: 11029253 | TEKENINGNR: SI01 | FORMAAT: A0 | BLAD: 02 van 02

Meer waarde aan ruimte


C:\Users\iks\Roelofs Beheer BV\Tekeningen\Uitvoering tekeningen\3401-0211-11029253.prj\2-42-Verlengde Hereweg.dwg

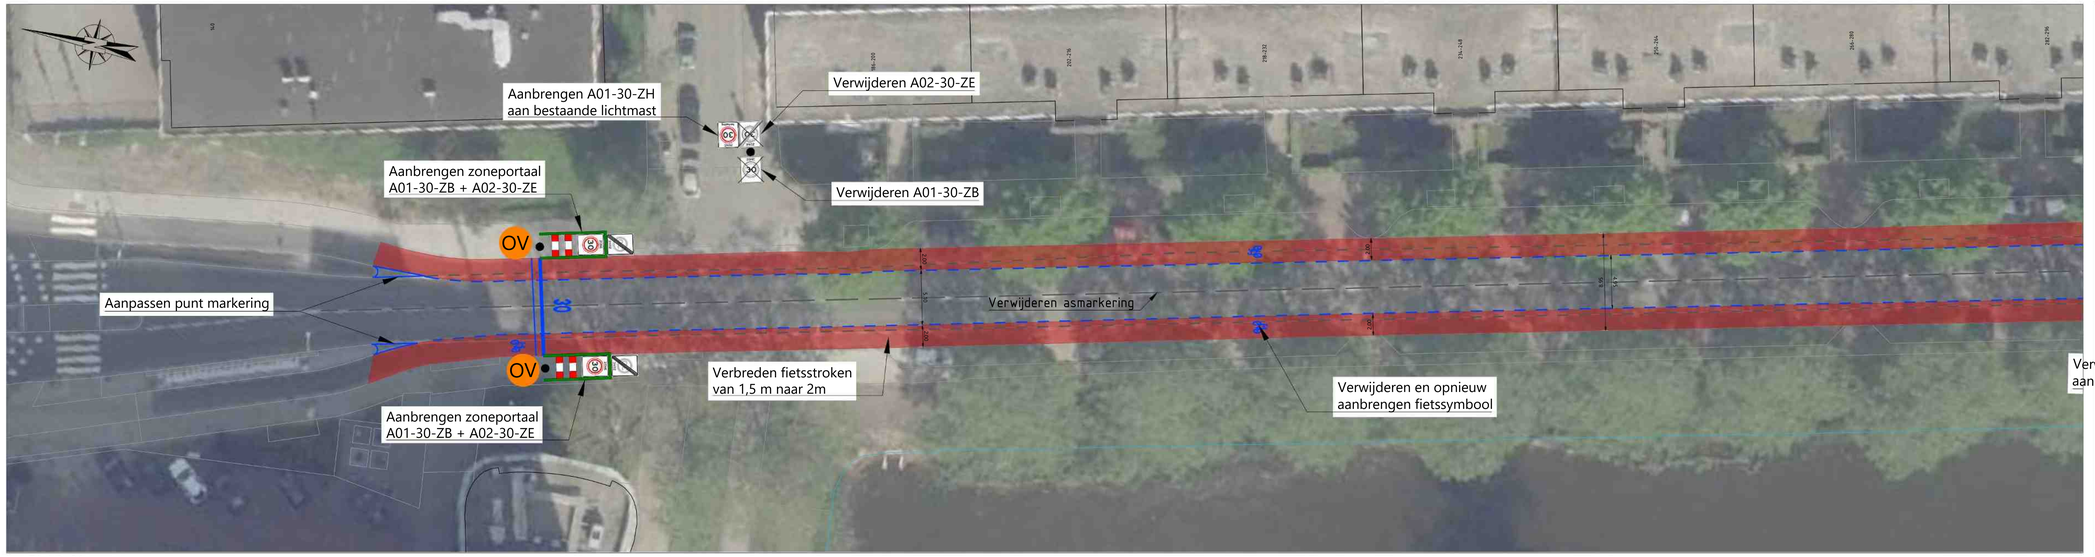

BLAD 01:
1:200

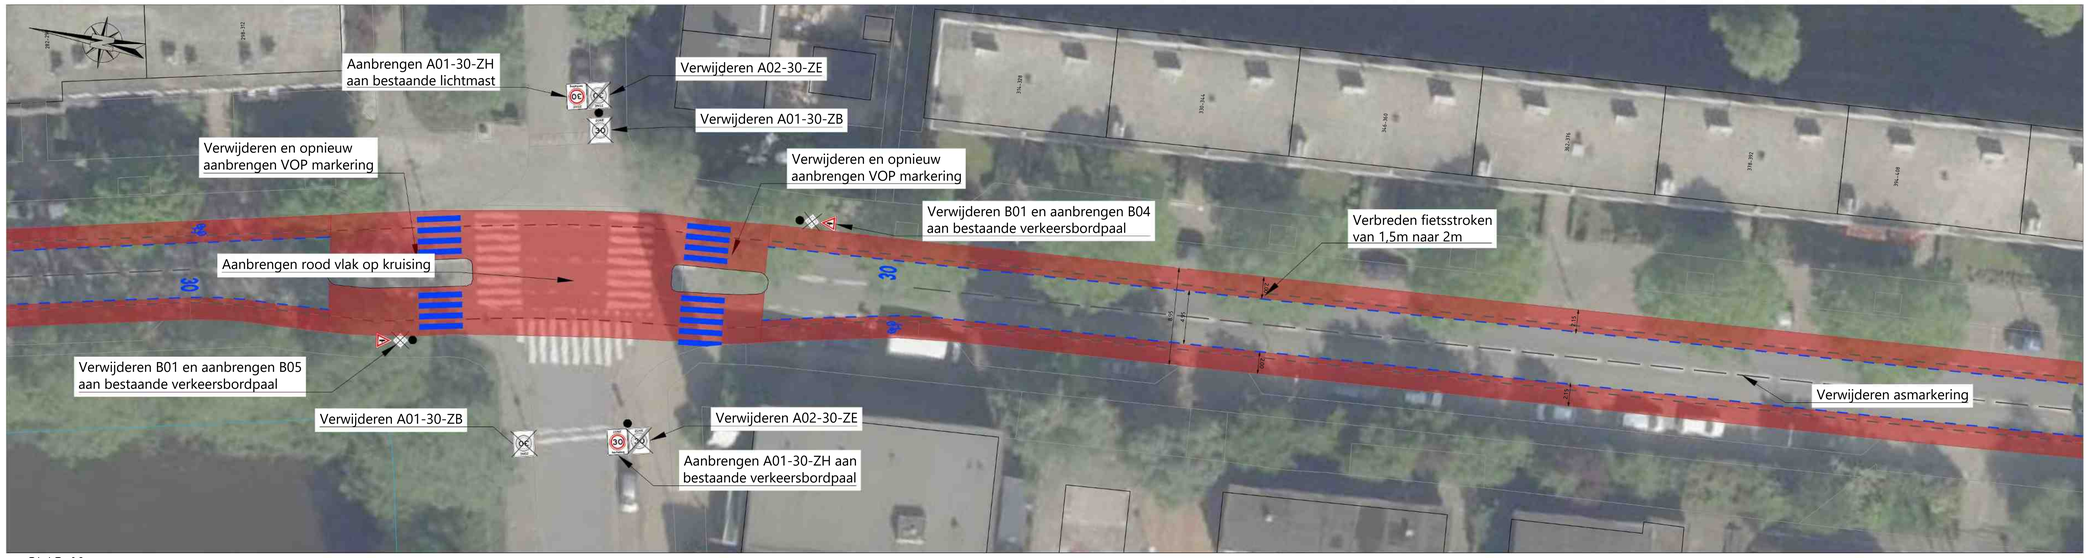

BLAD 02:
1:200

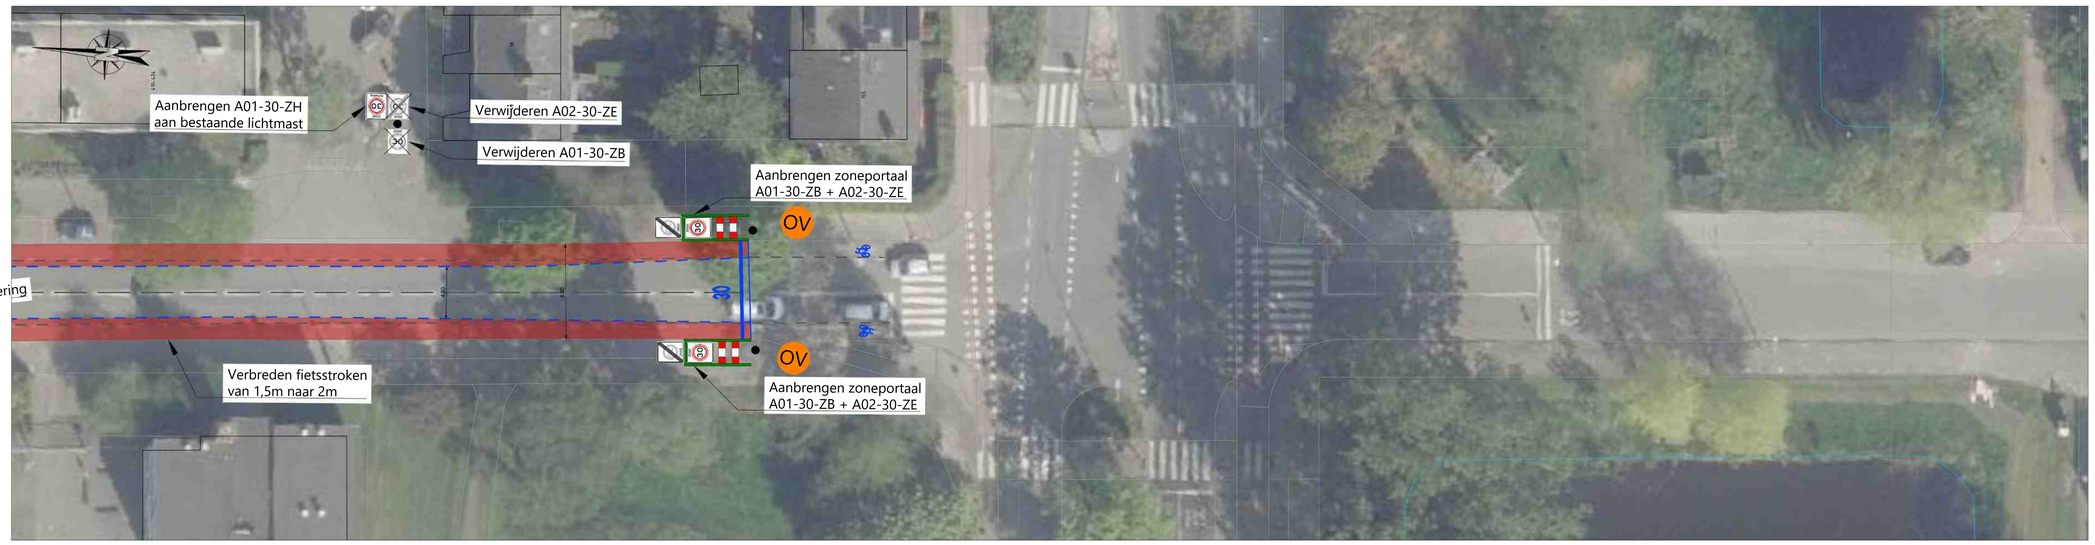


BLAD 03:
1:200

LEGENDA

- bestaande situatie
- aanbrengen wegmarkering (wit)
- verwijderen wegmarkering (wit)
- verbreden fietsstrook
- aanbrengen 30 markering (wit)
- verwijderen en opnieuw aanbrengen fietssymbool (wit)
- OV — overgangsversterking
- Locatie bord / portaal

Verwijderen B01 en aanbrengen B05
aan bestaande verkeersbordpaal

Geluidsreducerend asfalt,
daardoor minder mogelijkheden

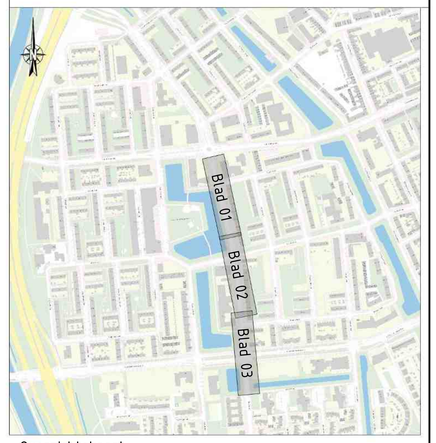

Overzichtskaart

Opmerking:
* Maatvoering in meters
* Materiaalmaten in millimeters, tenzij anders aangegeven
* Hoogtematen in meters t.o.v. N.A.P.

5						
4						
3						
2						
1	stt	09-02-2026	Definitief		Iks	
GETEKEND		DATUM	STATUS	OMSCHRIJVING	GECONTR.	VRIJGE

OPDRACHTGEVER:
GEMEENTE GRONINGEN

PROJECT:
VERSNELD VAN 50 NAAR 30 KM/UUR


ONDERDEEL:
Maatregelen
Nr.43: Vondellaan

Roelofs
Postadres
Postbus 12 7683 ZG Den Ham
Bezoekadres
Kroezenhoek 8 7683 PM Den Ham
T +31 (0)546 67 88 88
E info@roelofsgroep.nl
Tevens vestigingen in
Alblasserdam Sliedrecht
Rotterdam Stellendaal
Arnhem Steenwijk
Heerhugowaard Veenendaal

SCHAAL: 1:200 | PROJECTNR: 11029253 | TEKENINGNR: SI01 | FORMAAT: A0 | BLAD: 01 van 01

Meer waarde aan ruimte

C:\Users\stt\Mobile\b Behoet BV\Verkeer\ van 50 naar 30 km uur - Ontwerp\UIT Tekeningen\SI 0 Concept\Uitvoering tekeningen\SI01-C2T-7-1022523.prj2-43-Vondellaan.dwg

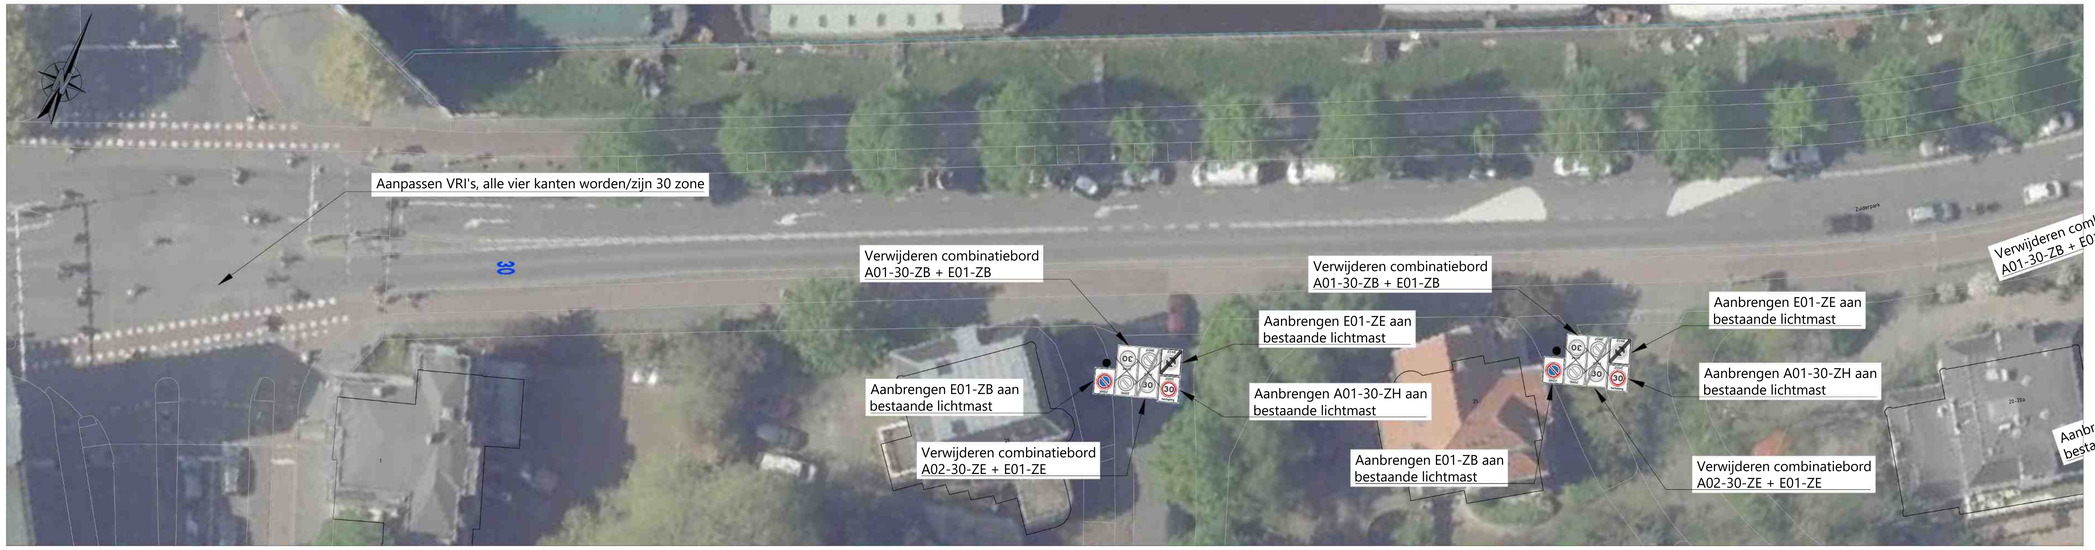


BLAD 1-01:
1:200


LEGENDA

- bestaande situatie
- aanbrengen wegmarkering (wit)
- verwijderen wegmarkering (wit)
- verbreden fietsstrook
- aanbrengen 30 markering (wit)
- verwijderen en opnieuw aanbrengen fietssymbool (wit)
- overgangsversterking
- Locatie bord / portaal


Geluidsreducerend asfalt,
daardoor minder mogelijkheden

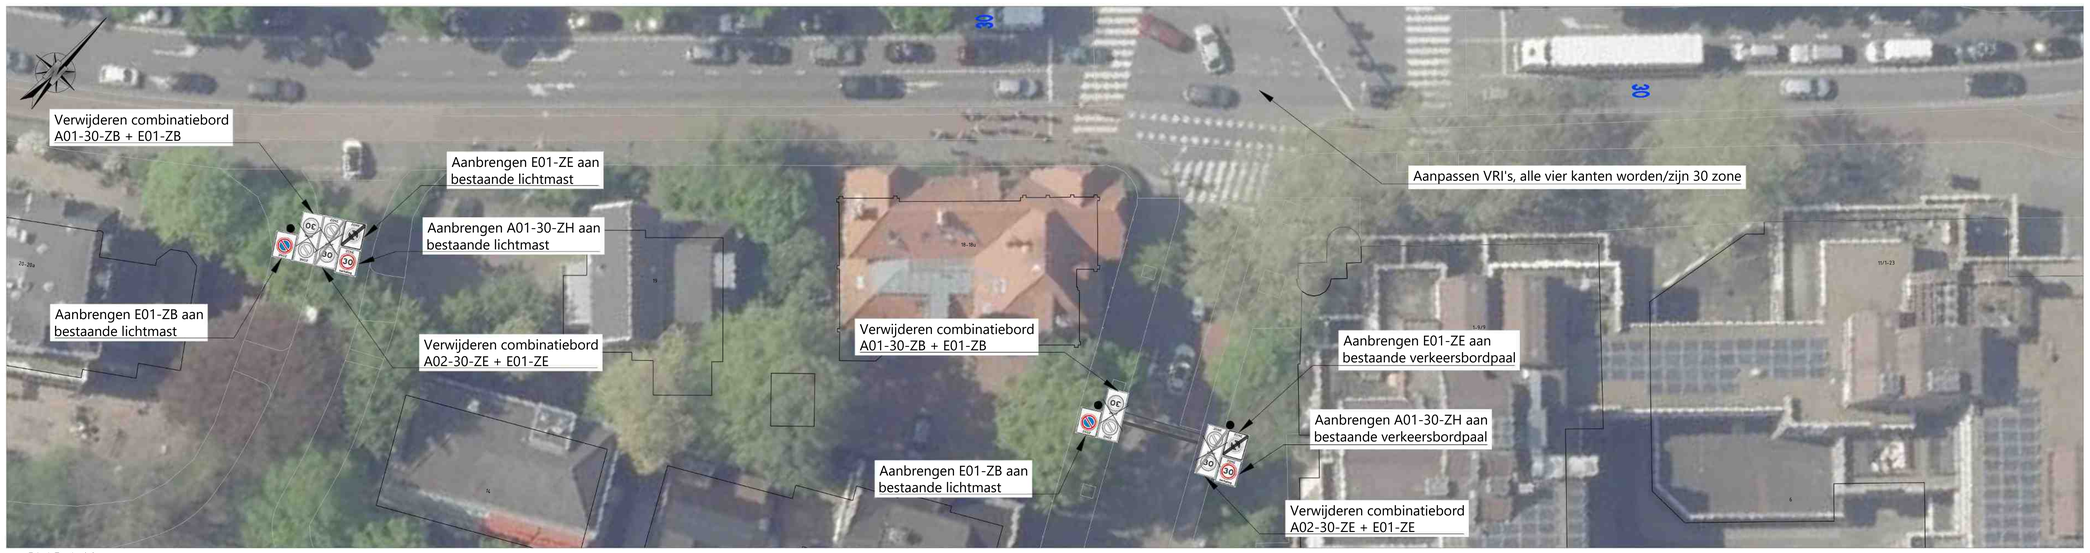

BLAD 1-02:
1:200

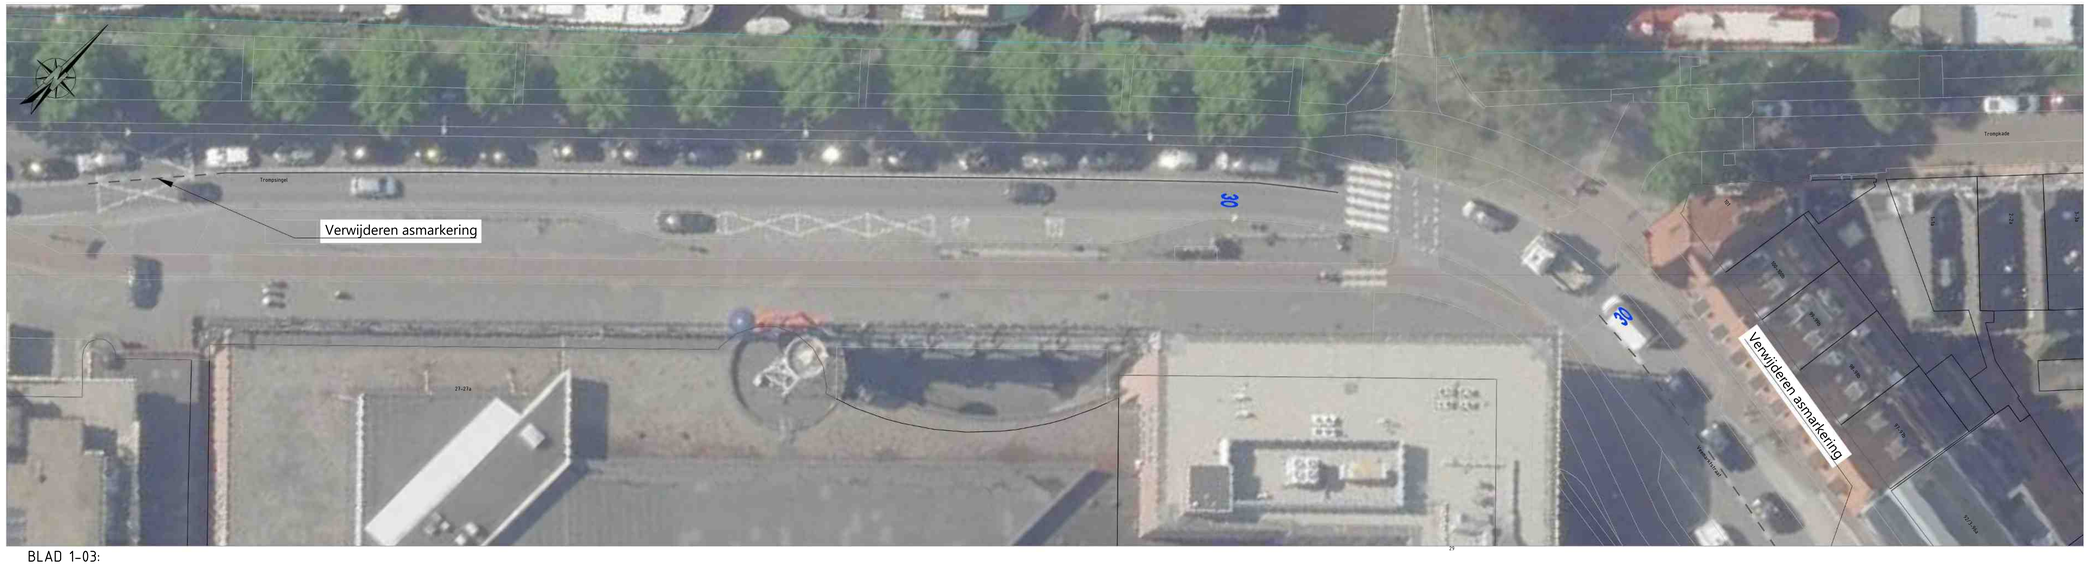

BLAD 1-03:
1:200

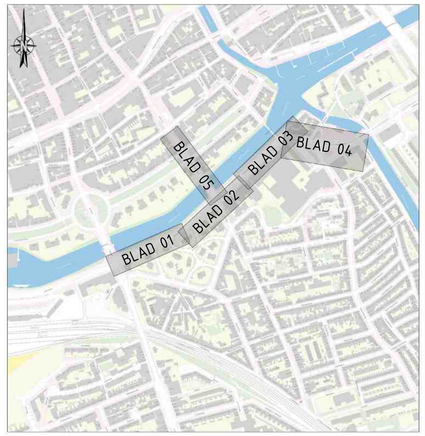

OVERZICHTSKAART

Opmerking:
* Maatvoering in meters
* Materiaalmaten in millimeters, tenzij anders aangegeven
* Hoogtematen in meters t.o.v. N.A.P.

5						
4						
3						
2						
1	idt	09-02-2026	Definitief		lks	
GETEKEND		DATUM	STATUS	OMSCHRIJVING	GECONTR.	VRIJGE

OPDRACHTGEVER:
GEMEENTE GRONINGEN

PROJECT:
VERSNELD VAN 50 NAAR 30 KM/UUR

ONDERDEEL:
Maatregelen
Nr.48: Zuiderpark/Griffeweg

Roelofs

Postadres
Postbus 12 7683 ZG Den Ham


Bezoekadres
Kroezenhoek 8 7683 PM Den Ham

T +31 (0)546 67 88 88
E info@roelofsgroep.nl

Tevens vestigingen in
Alblasserdam Sneek
Amsterdam Stadskanaal
Arnhem Steenwijk
Heerhugowaard Veenendaal

SCHAAL: 1:200	PROJECTNR: 11029253	TEKENINGNR: SI01	FORMAAT: A0	BLAD: 01 van 02

Meer waarde aan ruimte

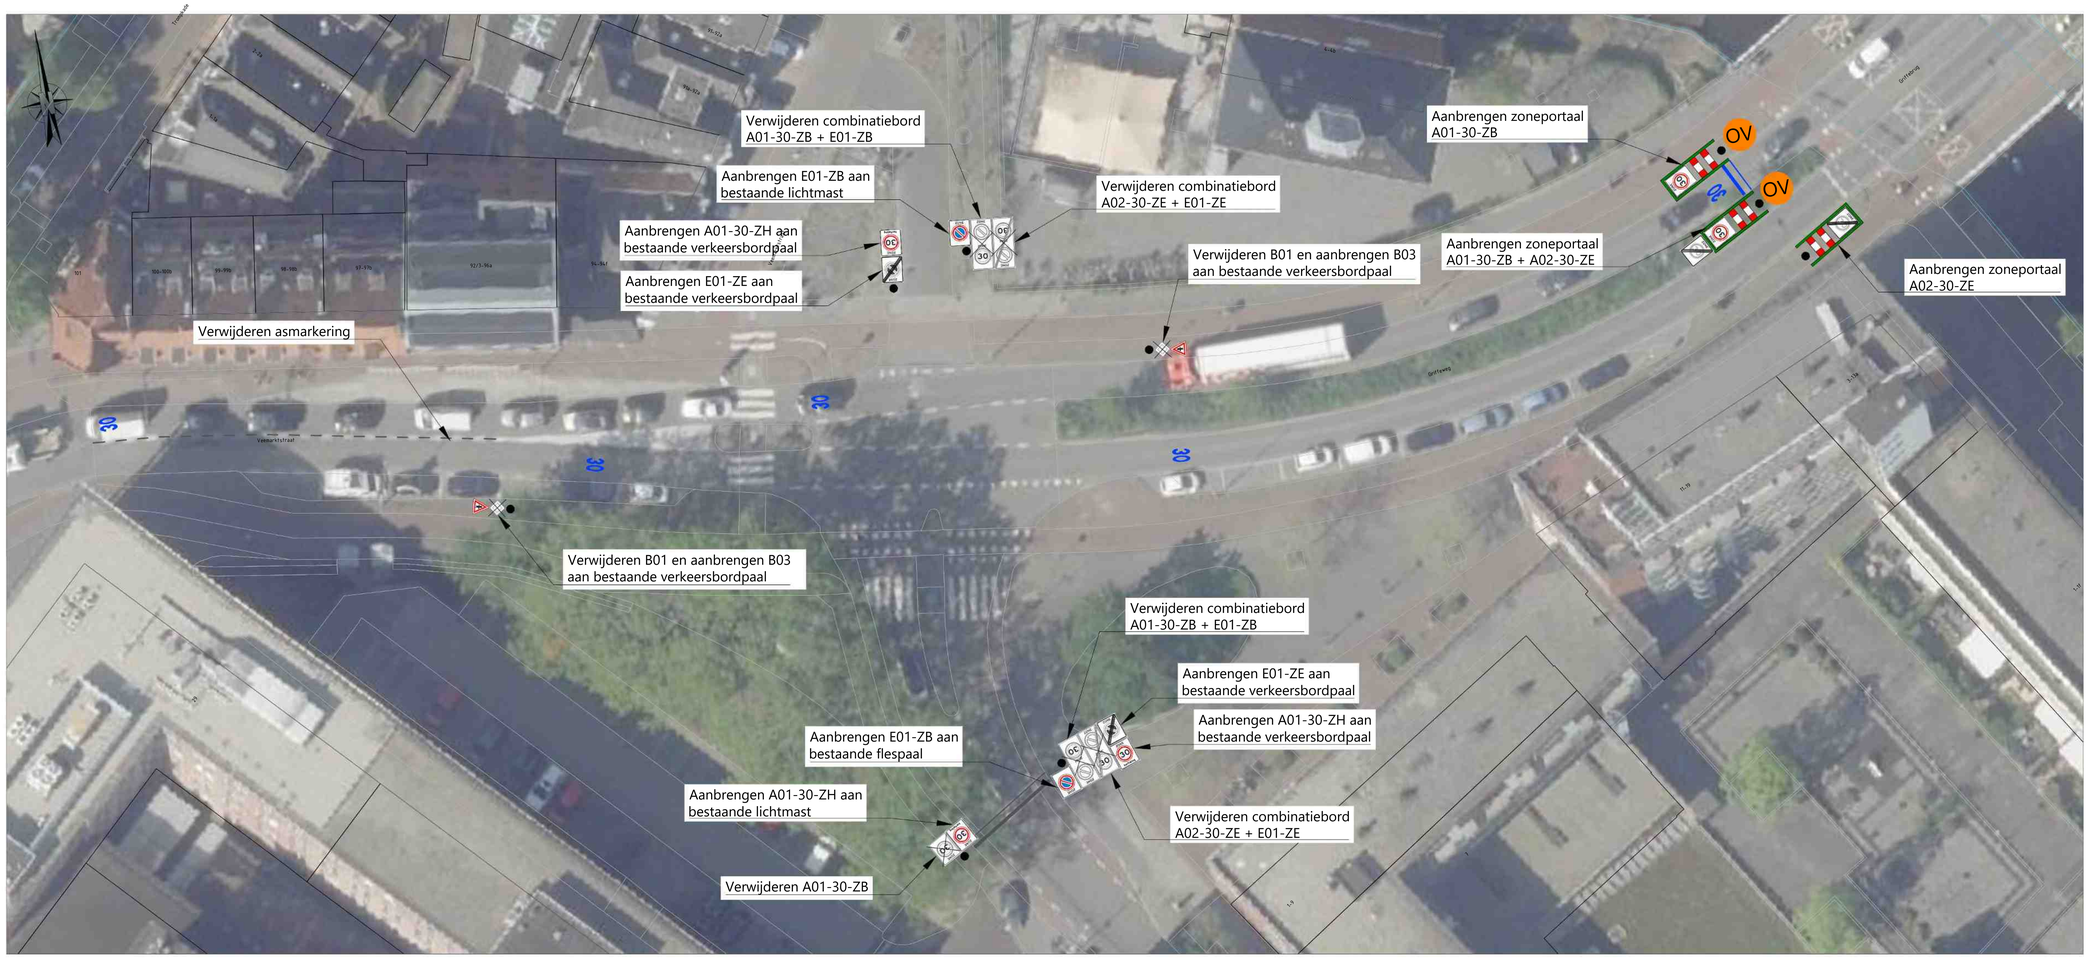

BLAD 2-04:
1:200




BLAD 2-05:
1:200

LEGENDA

- bestaande situatie
- aanbrengen wegmarkering (wit)
- verwijderen wegmarkering (wit)
- verbreden fietsstrook
- aanbrengen 30 markering (wit)
- verwijderen en opnieuw aanbrengen fietssymbool (wit)
- overgangsversterking
- Locatie bord / portaal

Geluidsreducerend asfalt, daardoor minder mogelijkheden

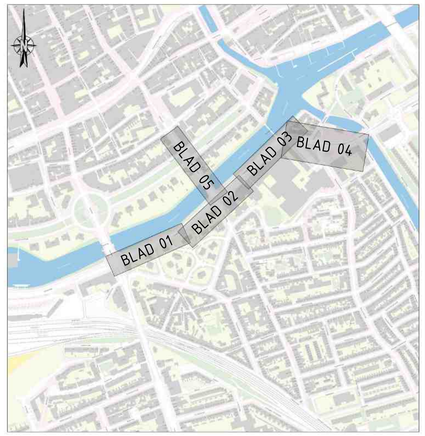

OVERZICHTSKAART

Opmerking:
* Maatvoering in meters
* Materiaalmaten in millimeters, tenzij anders aangegeven
* Hoogtematen in meters t.o.v. N.A.P.

5						
4						
3						
2						
1	stt	09-02-2026	Definitief		Iks	
GETEKEND		DATUM	STATUS	OMSCHRIJVING	GECONTR.	VRIJGE

OPDRACHTGEVER:
GEMEENTE GRONINGEN

PROJECT:
VERSNELD VAN 50 NAAR 30 KM/UUR

ONDERDEEL:
Maatregelen
Nr.48: Zuiderpark/Griffeweg

Roelofs
Postadres
Postbus 12 7683 ZG Den Ham
Bezoekadres
Kroezenhoek 8 7683 PM Den Ham
T +31 (0)546 67 88 88
E info@roelofsgroep.nl
Tevens vestigingen in
Alblasserdam Sneek
Amsterdam Veldkanaal
Arnhem Steenwijk
Heerhugowaard Veenendaal

SCHAAL:	PROJECTNR:	TEKENINGNR:	FORMAAT:	BLAD:	VAN
1:200	11029253	SI01	A0	02	02

Meer waarde aan ruimte