



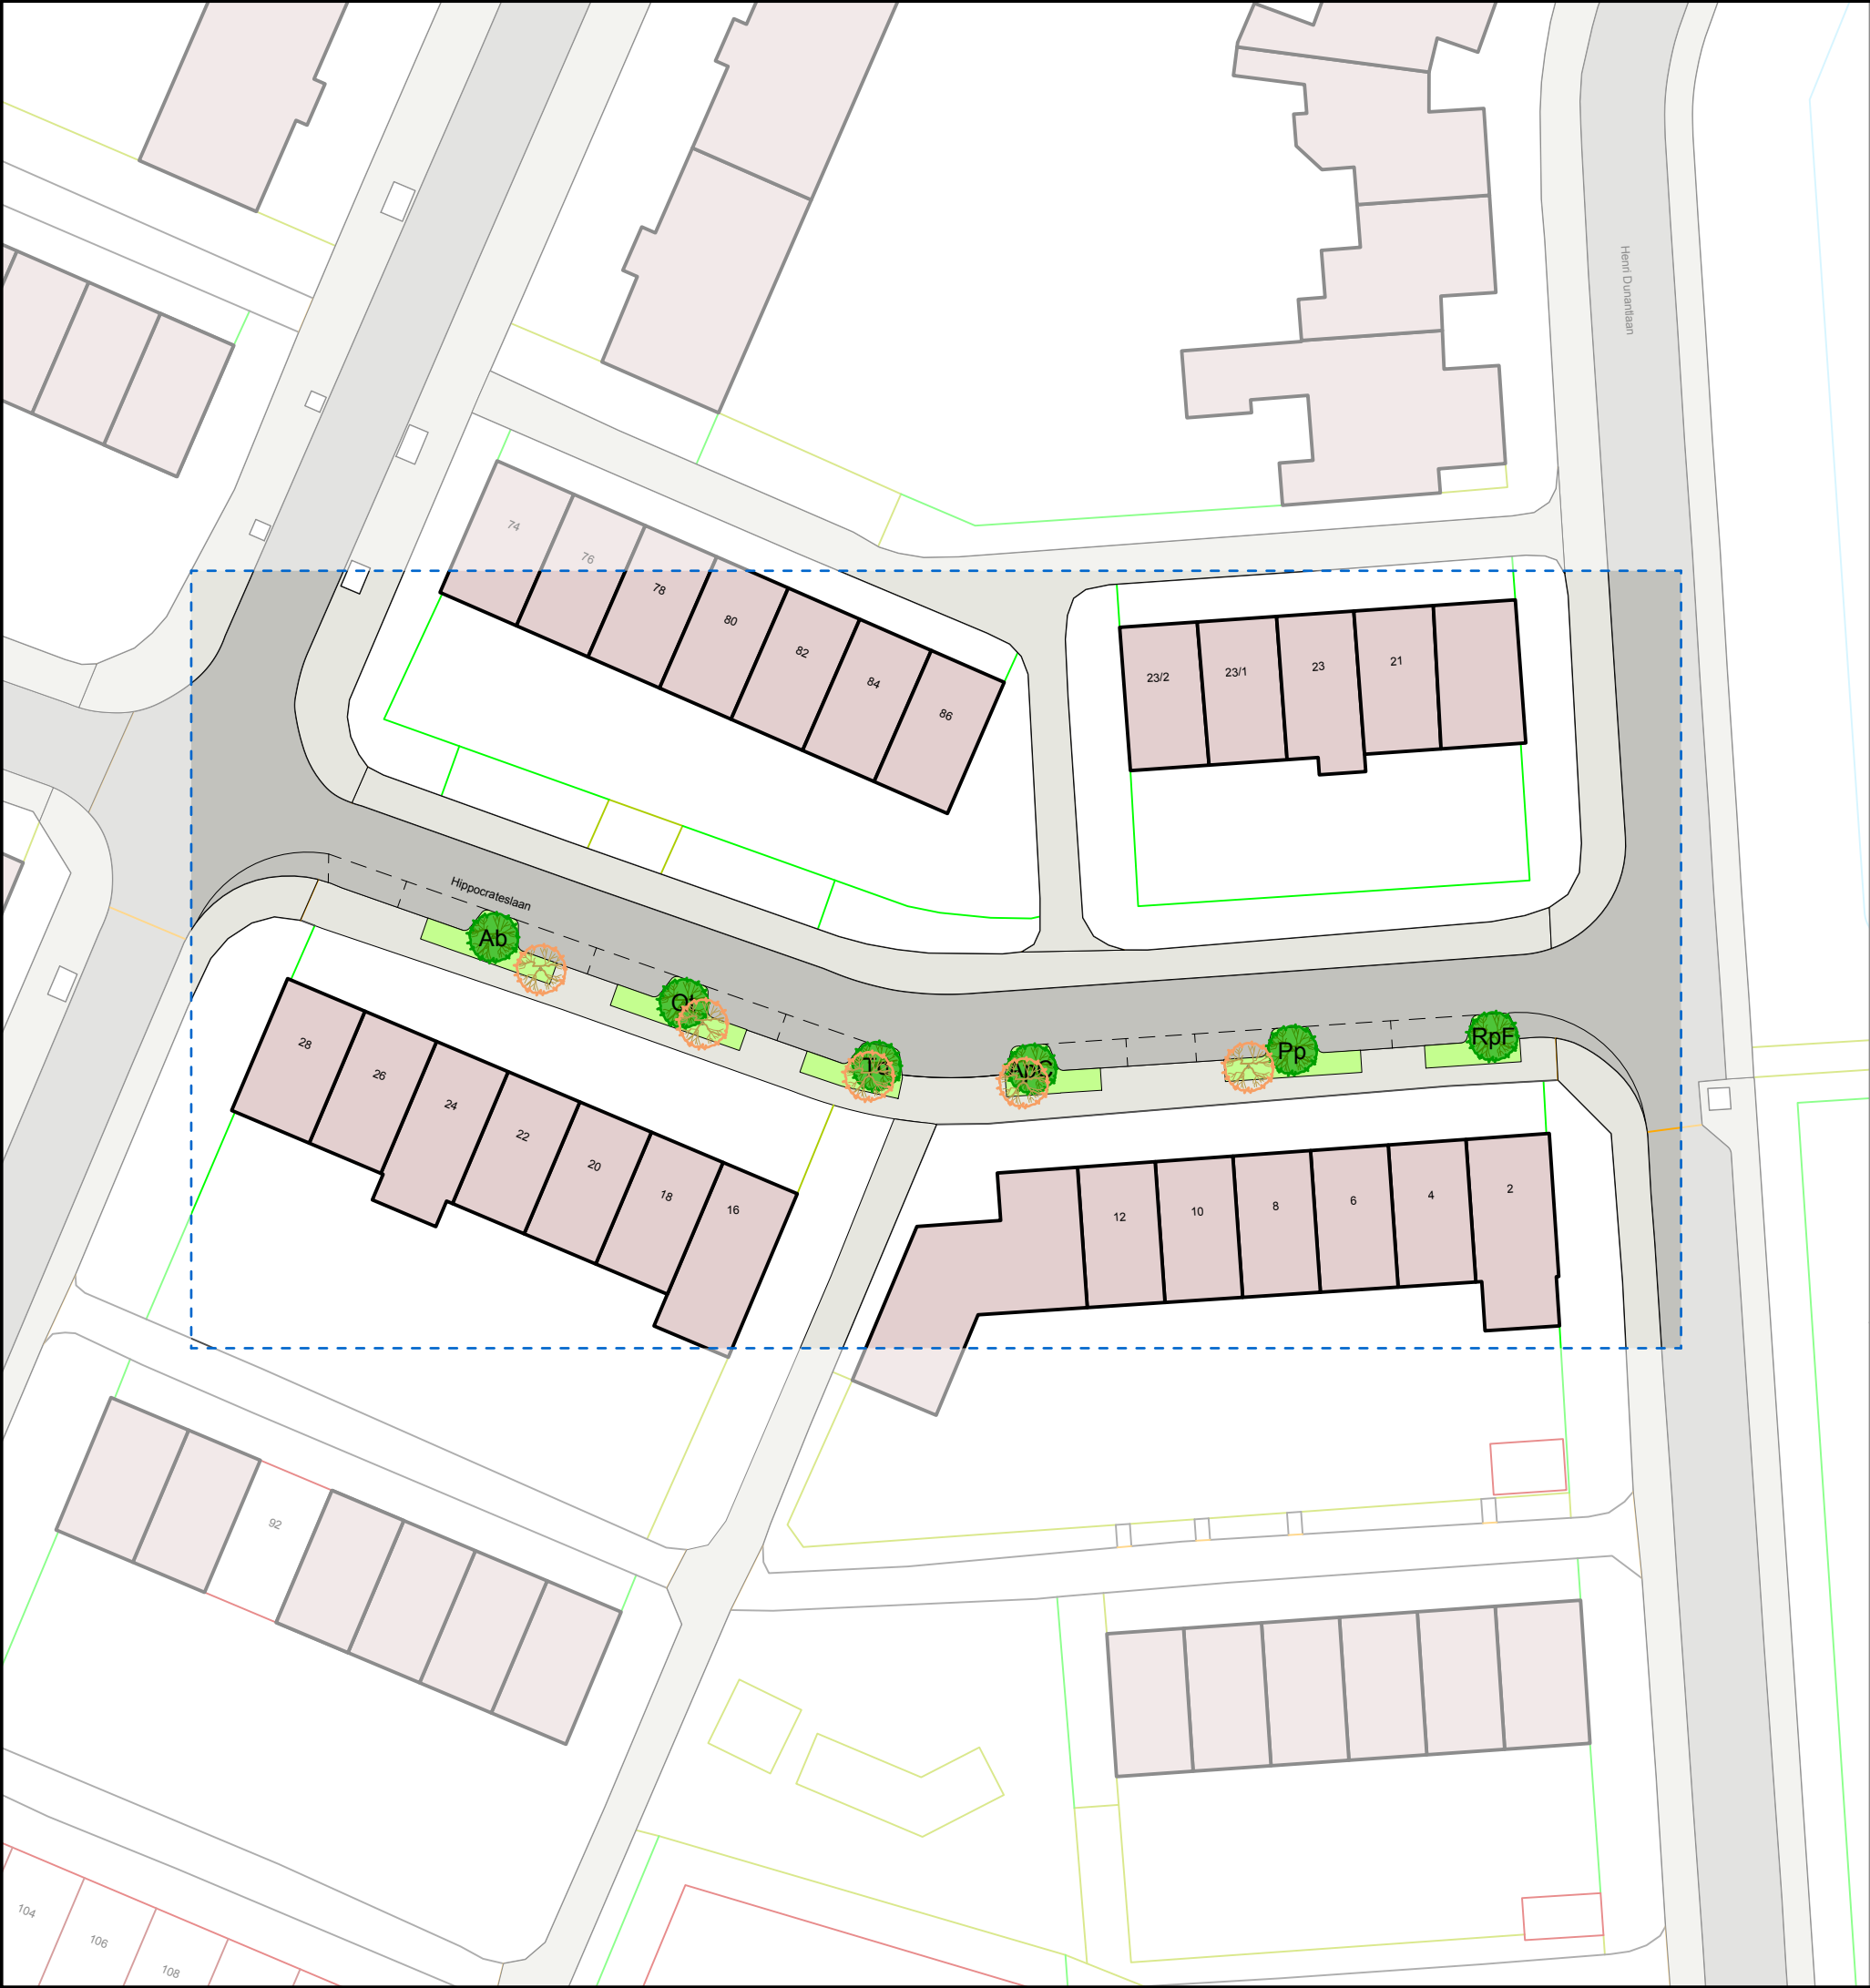

Legenda

-  Bestaande bomen te verwijderen 5st.
-  Nieuwe boom 6st.
-  Nieuwe vaste planten 121,12m²
-  Trottoir
-  Rijbaan (asfalt)
-  Parkeerplaats
-  Bebouwing

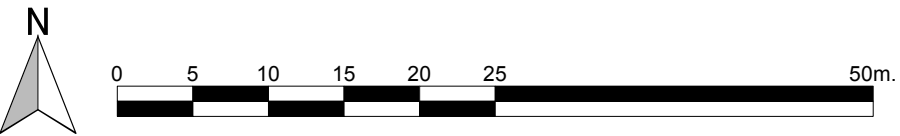

Hippocrateslaan

Onderdeel: Schetsontwerp



Landschapspecialisten B.V

Groningen:
Boterdiep 63
9712 LK



Woltersum:
Bouwerschapweg 60
9795 TA

Tel: 06 51765820
info@dtpl.nl
www.dtpl.nl



Opdrachtgever Gemeente Groningen Stadsbeheer Duinkerkenstraat 45 9723 BP Groningen			
Projectadres Hippocrateslaan, Corpus den Hoorn Groningen			
Eenheden m	Schaal 1:500	Bladnr. 1/3	Versie: 0.1
Ontwerper L. Dijkstra - T. Dijkstra		Tekenaar T. Dijkstra	
Project Manager L. Dijkstra			
Datum 08.01.2026		Papierformaat A3	

Alle afmetingen op dit plan zijn indicatief en dienen door de uitvoerder ter plaatse te worden nagemeten

Dwarsdoorsnede

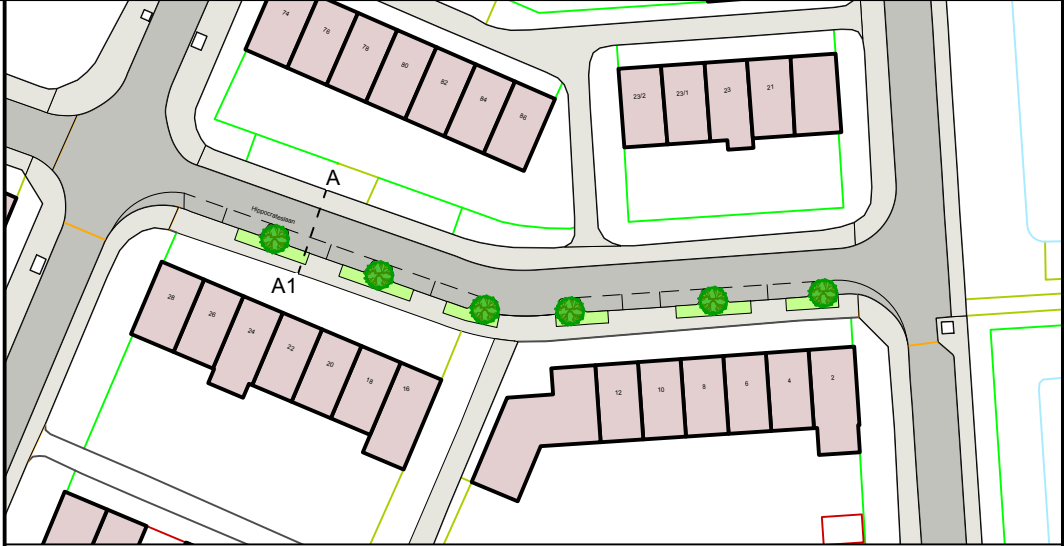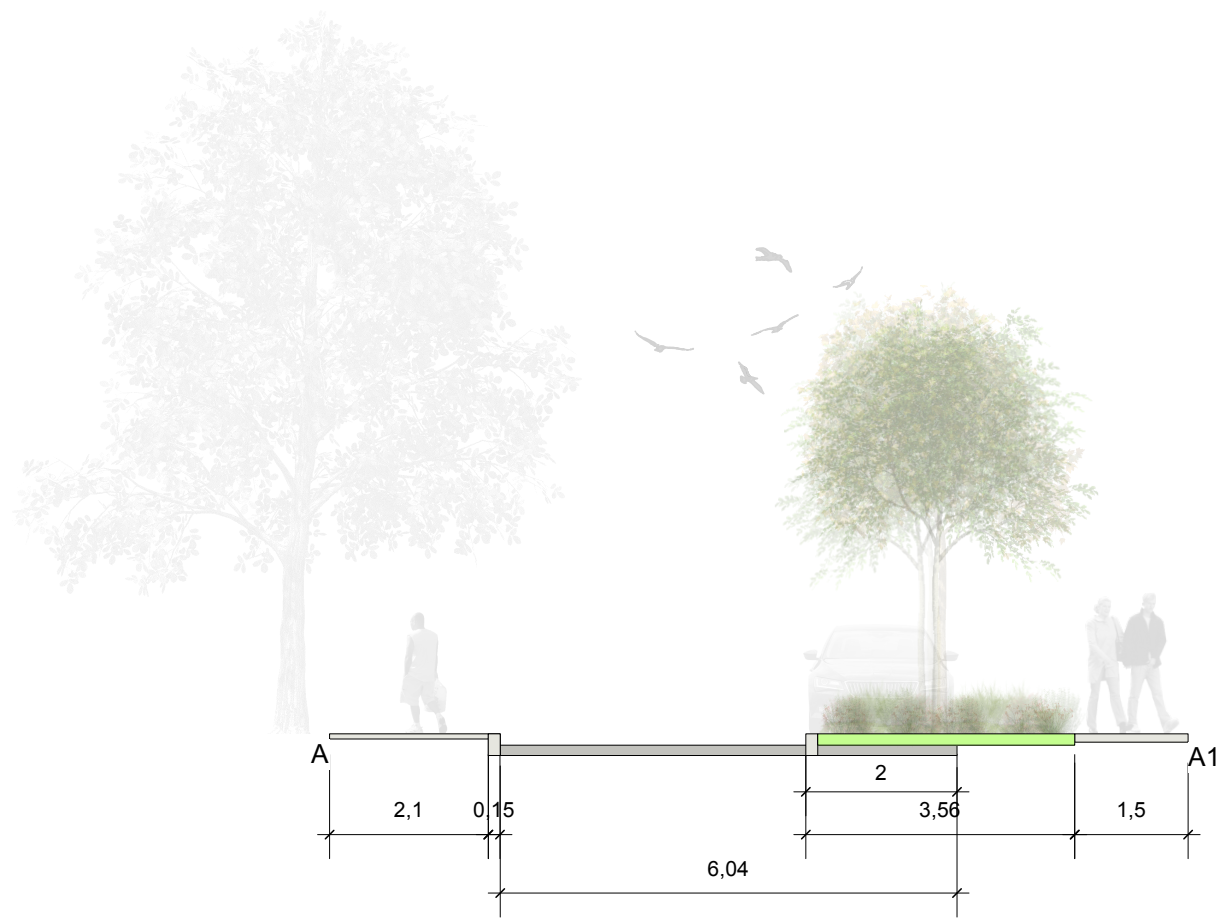


Detail 1:100

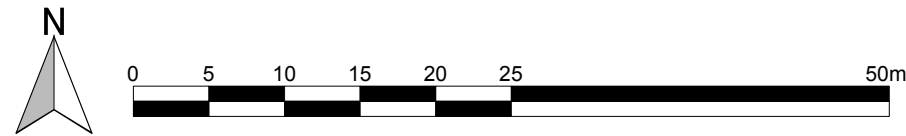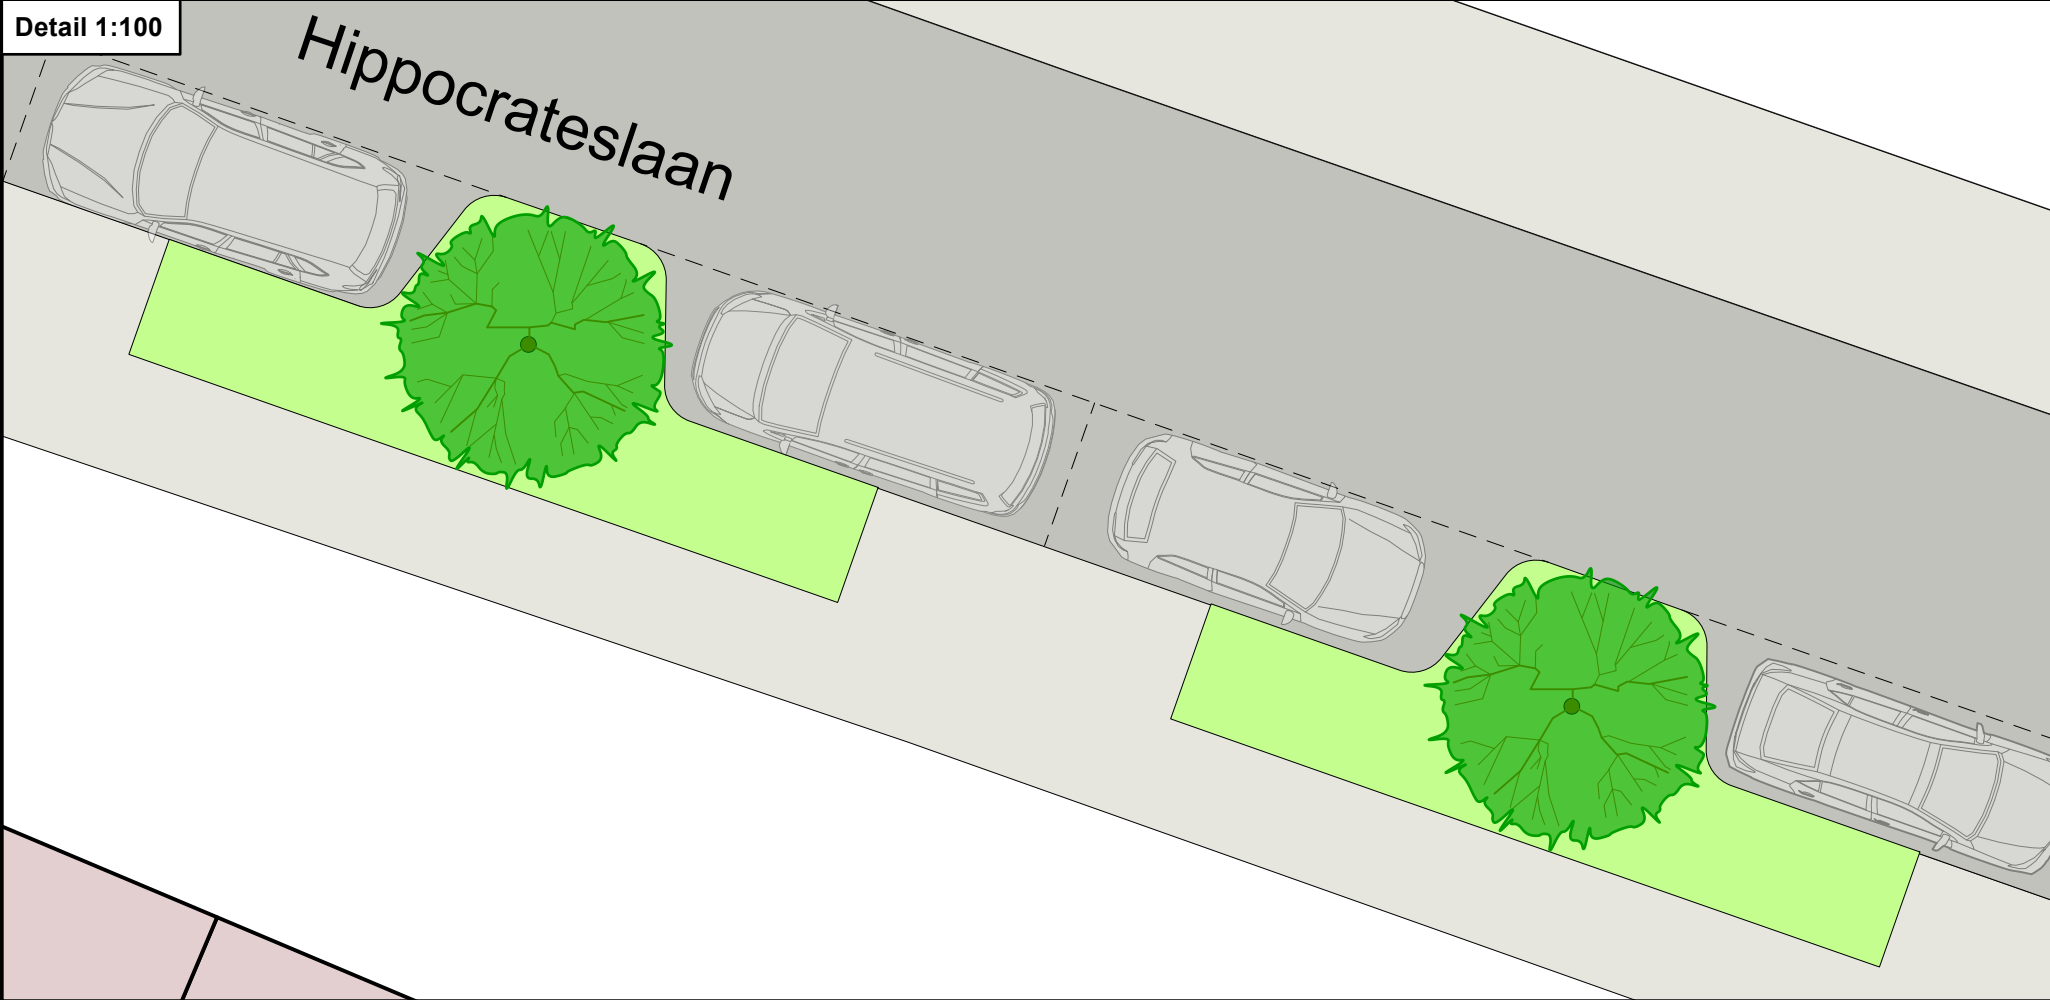


Hippocrateslaan
Onderdeel: Dwarsdoorsnede

</

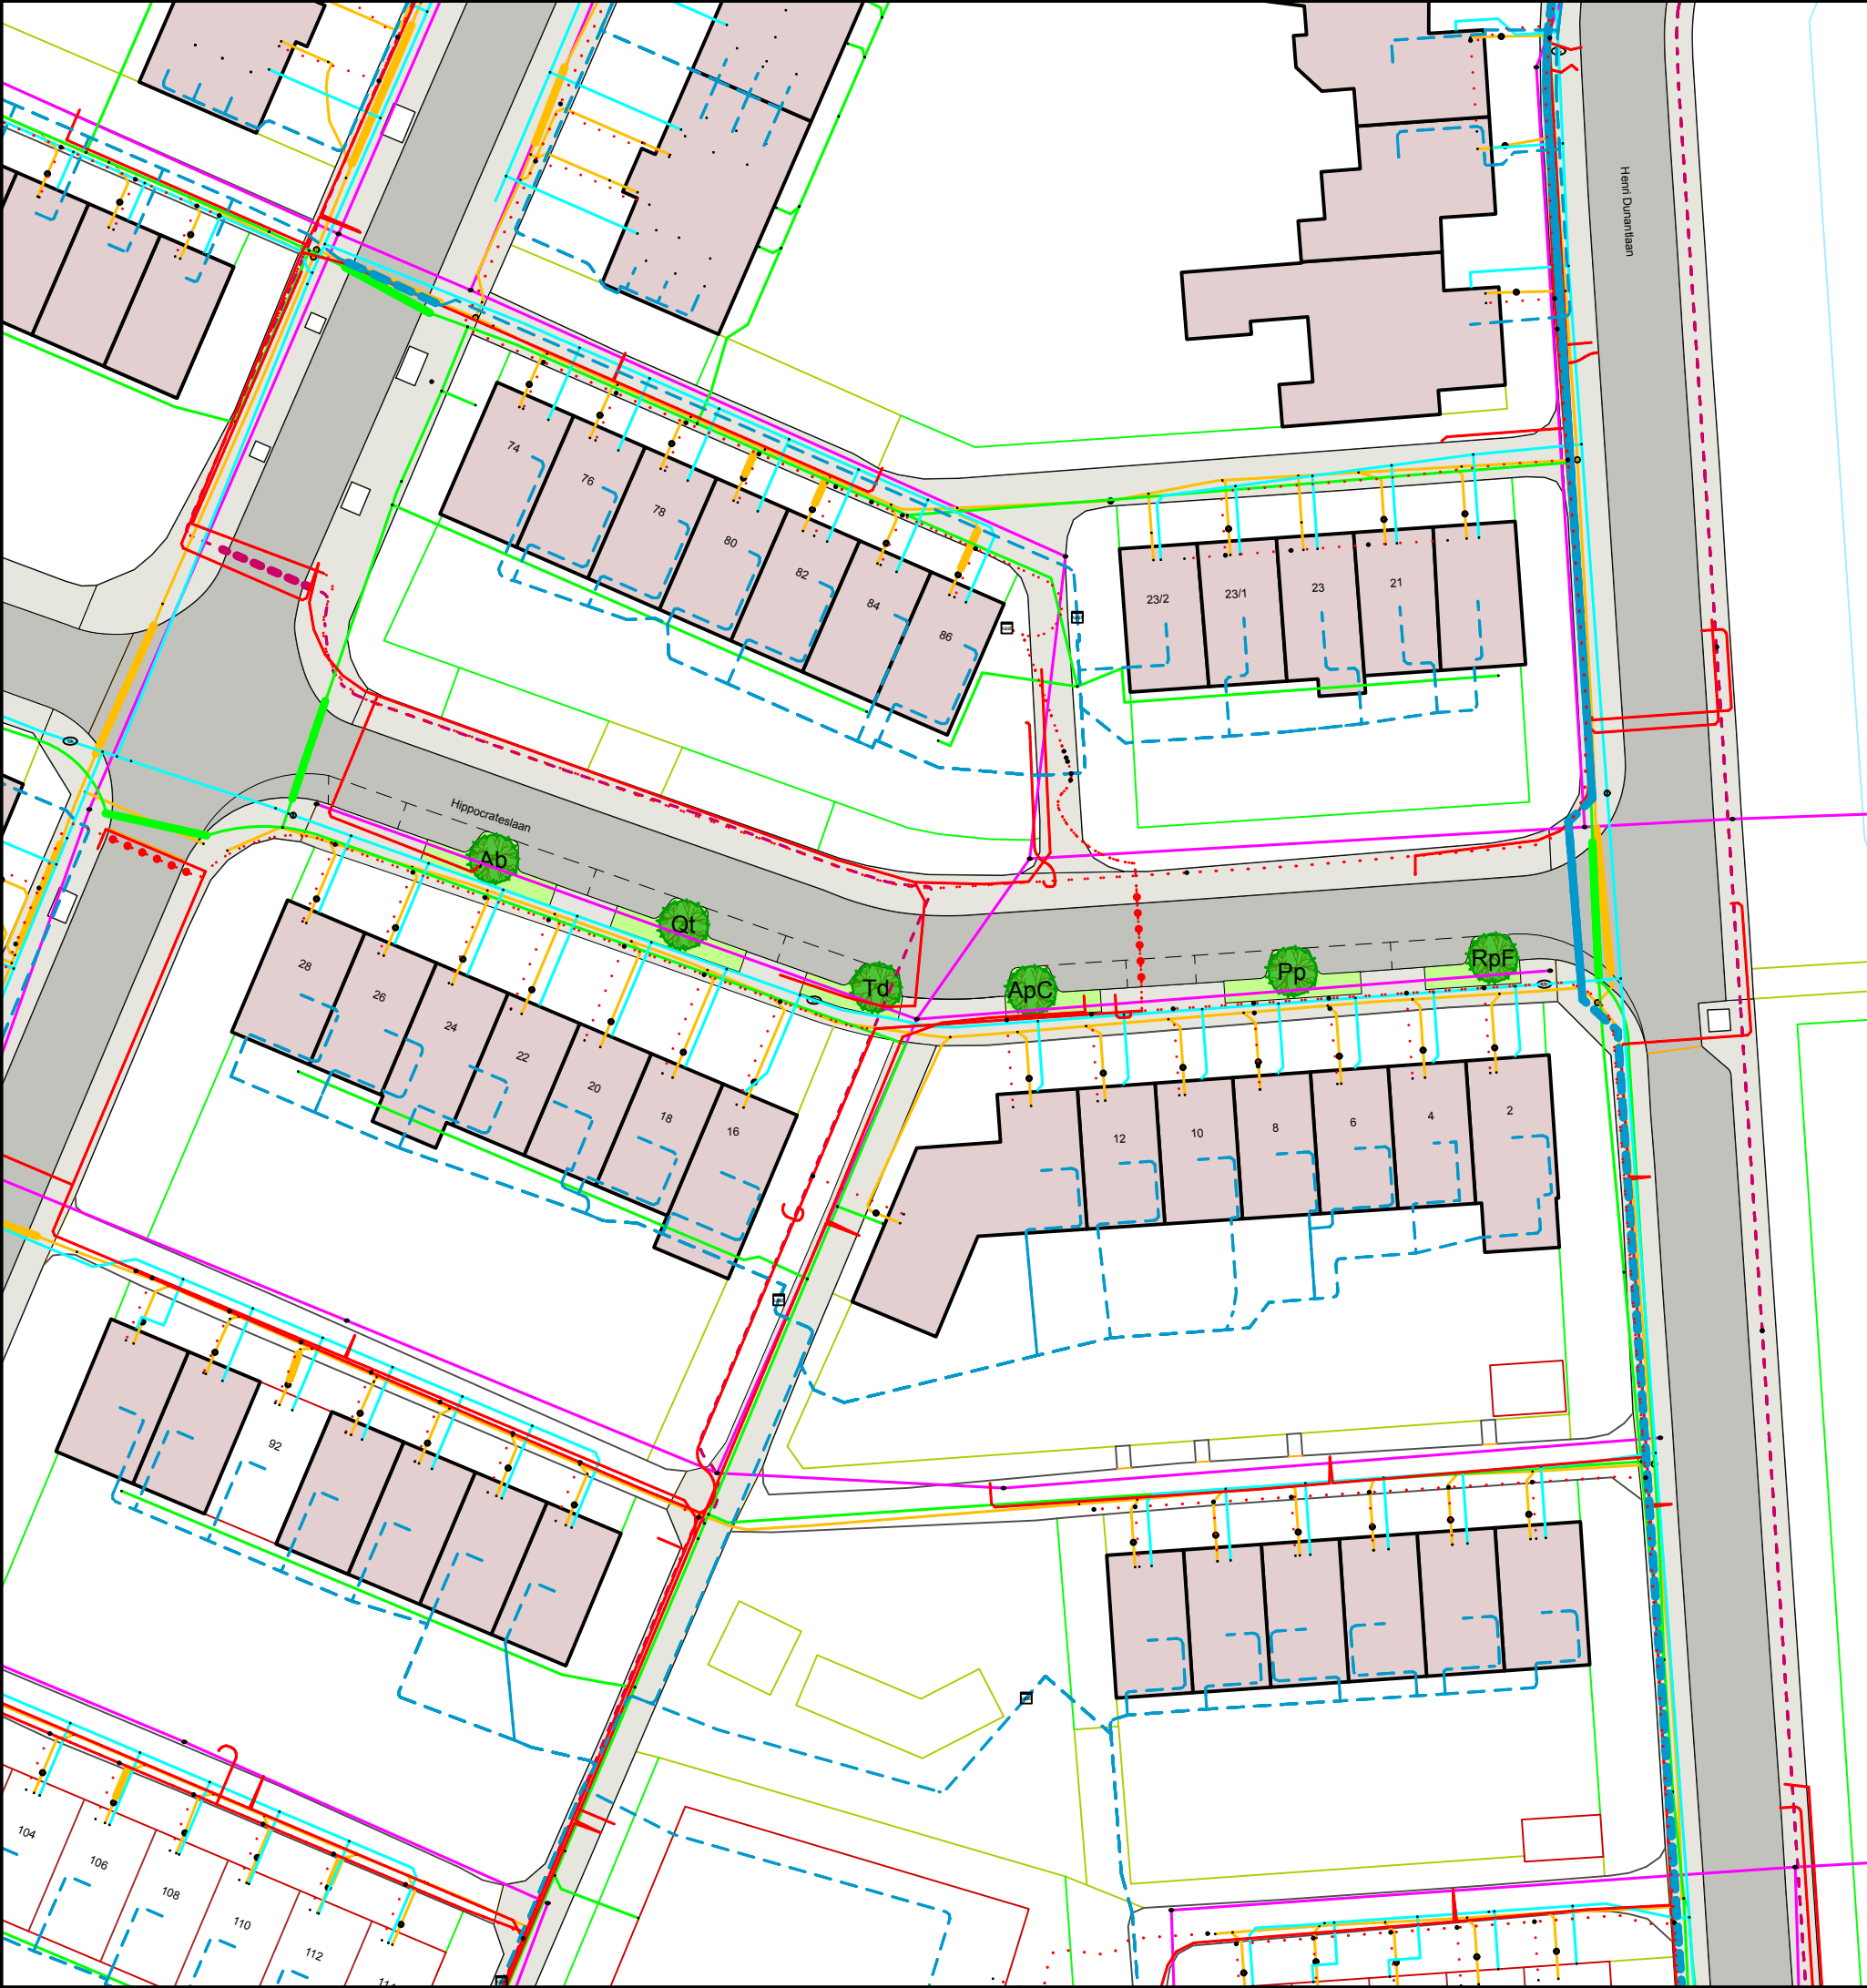

Legenda

-  Bestaande bomen te verwijderen 5st.
-  Nieuwe boom 6st.
-  Nieuwe vaste planten 121,12m²
-  Trottoir
-  Rijbaan (asfalt)
-  Parkeerplaats
-  Bebouwing

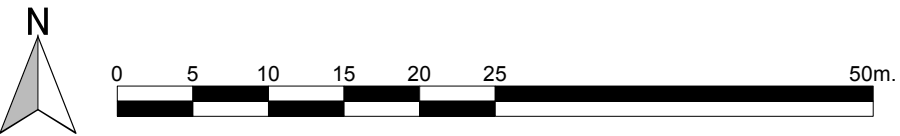

Hippocrateslaan

Onderdeel: Schetsontwerp + Klic



Landschapspecialisten B.V

Groningen:
Boterdiep 63
9712 LK

Woltersum:
Bouwerschapweg 60
9795 TA

Tel: 06 51765820
info@dtpl.nl
www.dtpl.nl

Opdrachtgever

Gemeente Groningen Stadsbeheer

Duinkerkenstraat 45

9723 BP Groningen

Projectadres

Hippocrateslaan, Corpus den Hoorn

Groningen

Eenheden	Schaal	Bladnr.	Versie:
m	1:500	3/3	0.1

Ontwerper	Tekenaar
L. Dijkstra - T. Dijkstra	T. Dijkstra

Project Manager

L. Dijkstra

Datum	Papierformaat
08.01.2026	A3

Alle afmetingen op dit plan zijn indicatief en dienen door de uitvoerder ter plaatse te worden nagemeten

Boomkroonoppervlakte op basis van volwassen bomen

Bestaande bomen	aantal	kroonoppervlakte p/st	kroonoppervlakte totaal
Crataegus laevigata 'Paul's Scarlet'	5	7,1	35,5
Totaal	5		35,5

Afk.	Nieuwe bomen	aantal	kroonoppervlakte p/st	kroonoppervlakte totaal
Ab	Acer buergerianum	1	28,3	28,3
ApC	Acer platanoides 'Cleveland'	1	28,3	28,3
Pp	Parrottia persica	1	28,3	28,3
Qt	Quercus trojana	1	28,3	28,3
RpF	Robinia pseudoacacia 'Frisia'	1	28,3	28,3
Td	Tetradium danielii	1	28,3	28,3
Totaal		6	169,8	169,8