

HERINRICHTING ZAAGMULDERSWEG

PRINCIPE PROFIEL KRAAL



MEERSTAMMIGE BOMEN
MET EEN NATUURLIJKE UITSTRALING,
VERSTERKING VAN DE BELEVINGSWAARDE
DOOR DE SEIZOENEN HEEN EN EEN
VERSTERKING VAN DE BIODIVERSITEIT



ZITTEN
OP DE KRALen OP GEINTEGREERDE
ZITELEMENTEN IN GEDEELTELIJK
VERHOOGDE PLANTVAKKEN MET
EEN KNIPOOG NAAR DE STIJL VAN DE
AMSTERDAMSE SCHOOL



HEESTERS, VASTE PLANTEN EN SIERGRASSEN
OP DE KRALEN ZORGEN VOOR
UITBUNDIGE BLOEI EN KLEUR DOOR DE
SEIZOENEN HEEN EN DRAGEN BIJ AAN EEN
PRETTIGE VERBLIJFSKWALITEIT EN EEN
VERSTERKING VAN DE BIODIVERSITEIT



RIJBAAN
INGERICHT VOLGENS HET GOW30 PRINCIPE
TOTAAL BREEDTE 6.80 M / 5.80 M
RIJBAAN LOPER 3.20 M / 2.20 M
FIETSSTROKEN 1.80 M




PARKEREN

LANGSPARKEREN UITGEVOERD IN GEBAKKEN KLINKERS (HERGEBUIK) IN ELLEBOOGVERBAND



TROTTOIRS
LIGGEN GROTENDEELS VRIJ VAN DE
RIJBAAN GESCHIEDEN DOOR PLANTVAKKEN
EN ZIJN UITGEVOERD IN BETONTEGELS
(HERGEBRUIK)

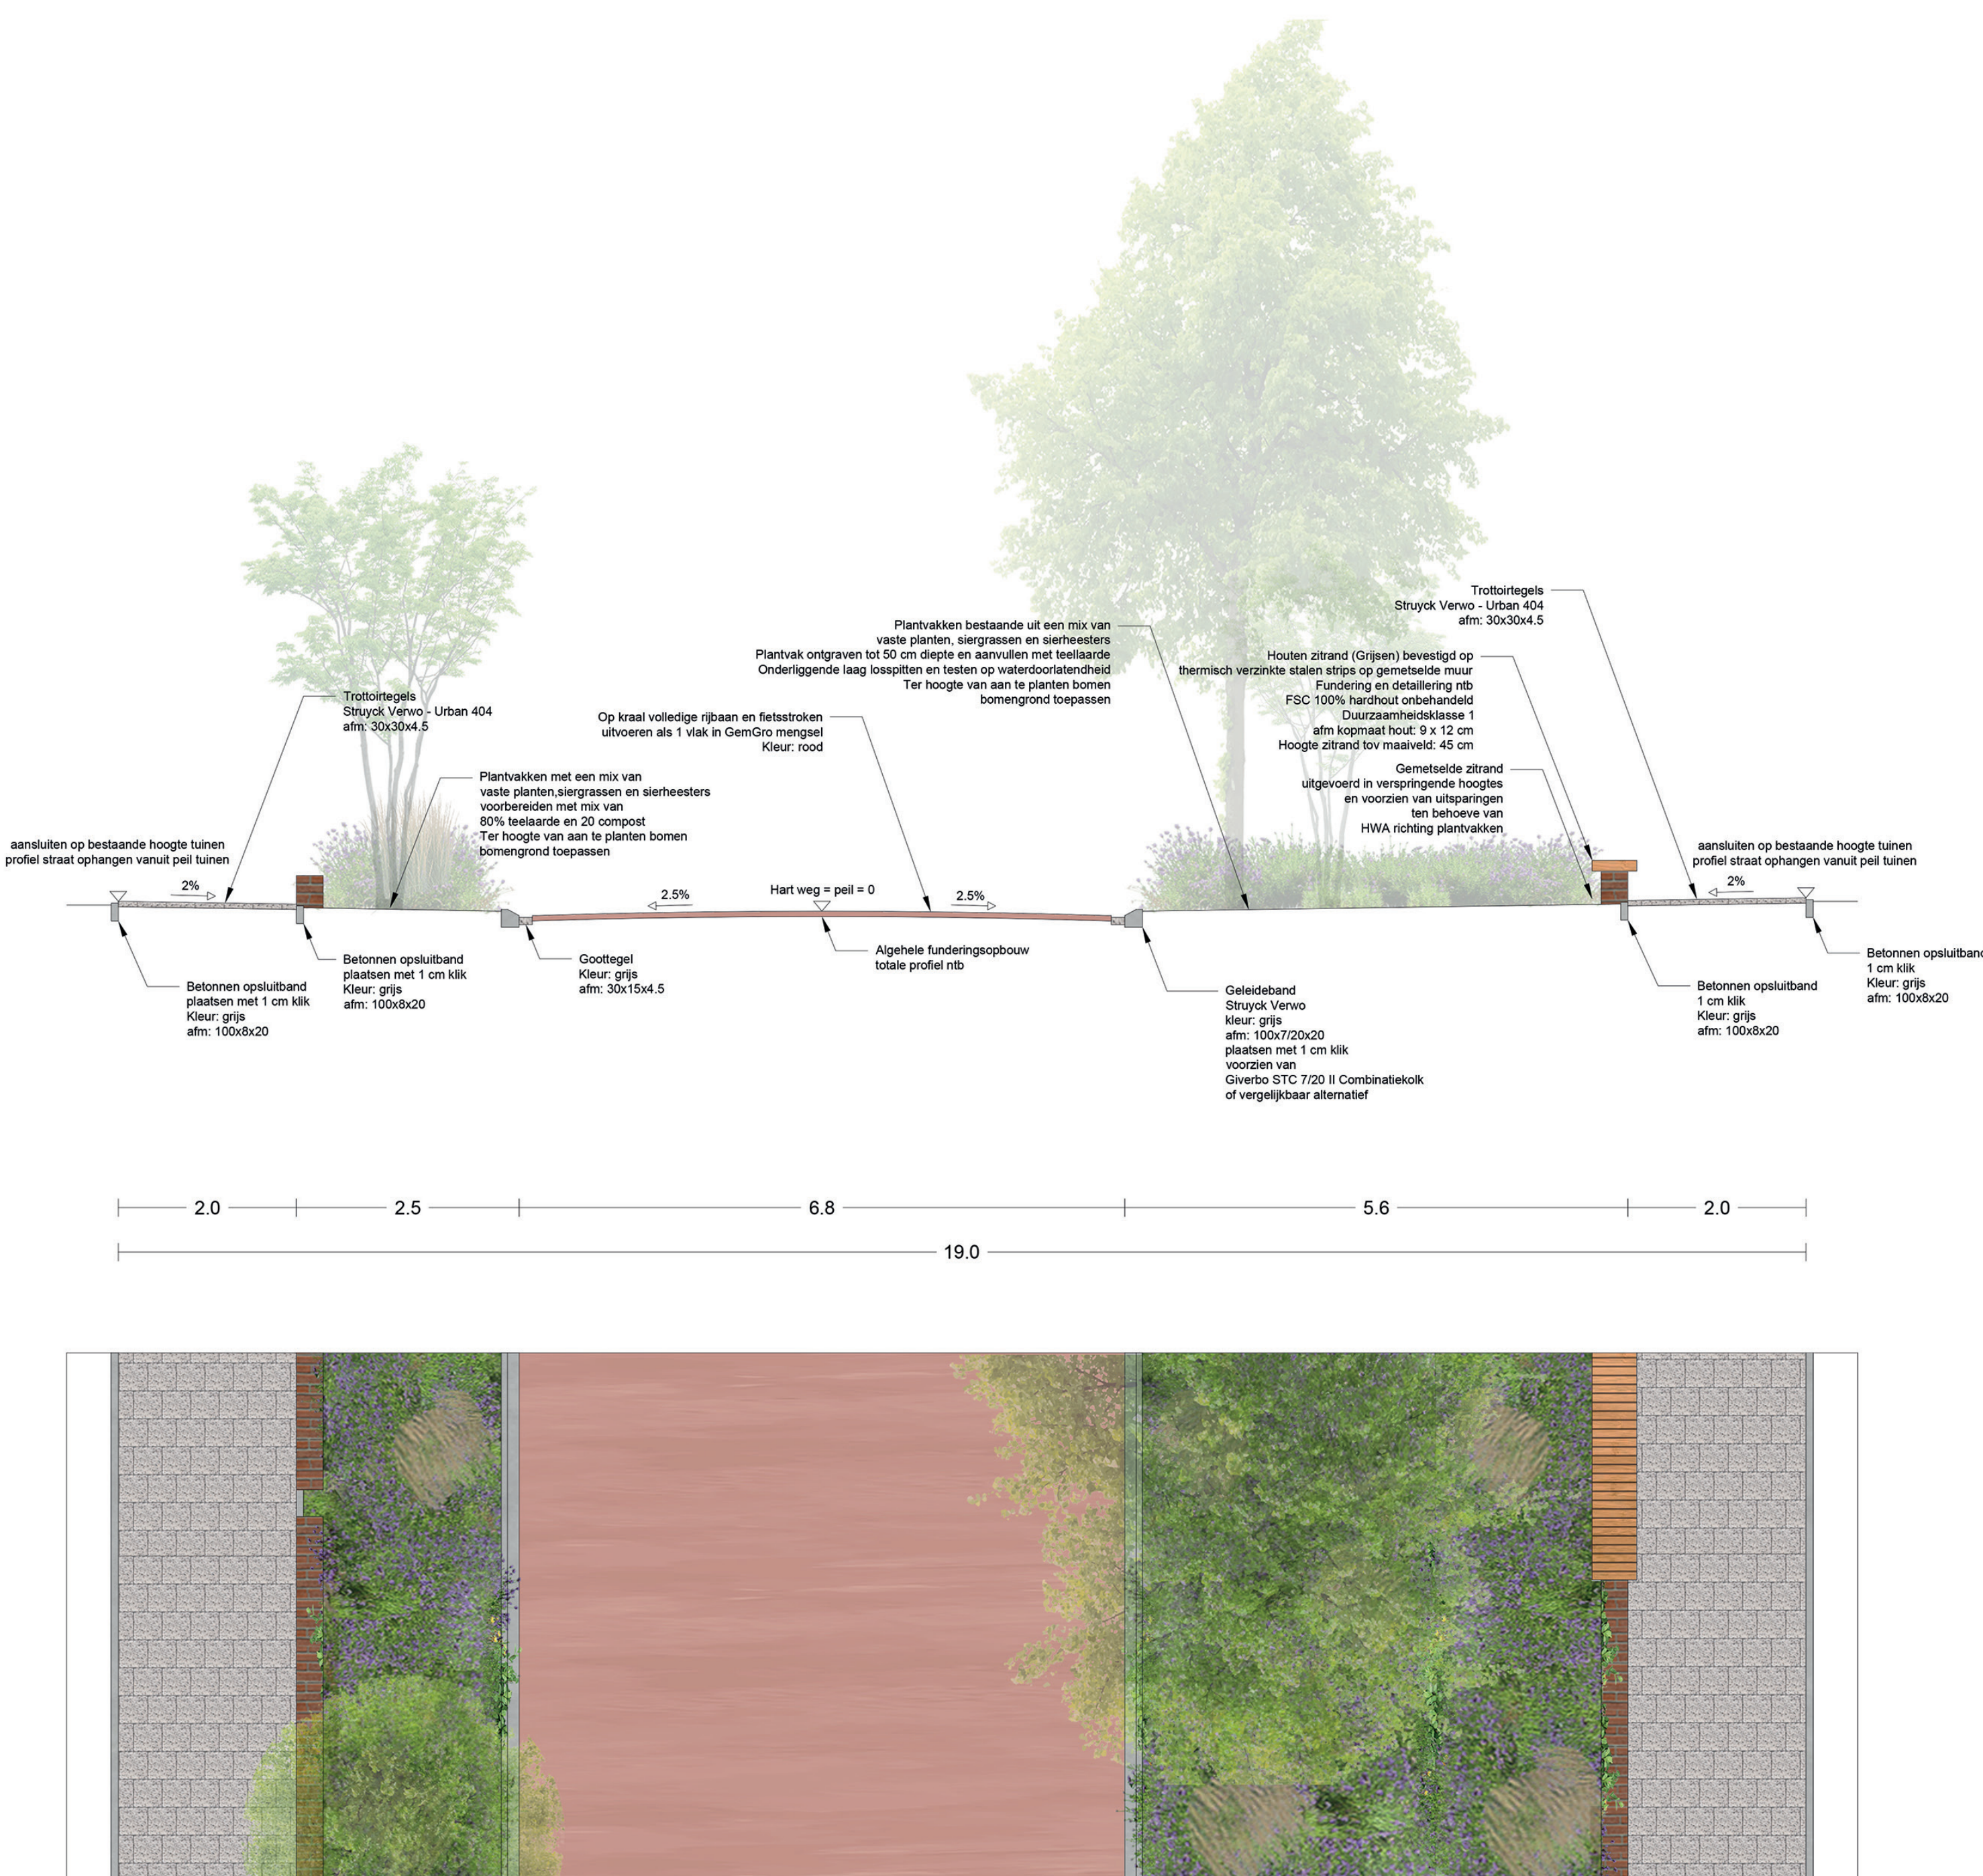

AFWIJKENDE VLAKVERDELING
OP DE KRALEN IS ER SPRAKE VAN EEN
AFWIJKENDE EN ATTENTIEVERHOGENDE
VLAKVERDELING

VOETGANGERSOVERSTEEKPLAATS
ELKE KRAAL IS VOORZIEN VAN
EEN OVERZICHTELIJKE EN VEILIGE
OVERSTEEKPLAATS VOOR VOETGANGERS



HAGEN
GROENBLIJVENDE BLOKHAGEN
TER MARKERING VAN DE KRAAL EN EEN
VEILIG BROED- EN SCHUILPLAATS VOOR
VOGELS





LAANBOMEN
TOEVOEGEN VAN EXTRA LAANBOMEN
VERSTERKT HET GEVOEL VAN RITME, RUST
EN CONTINUÏTEIT IN DE STRAAT



HEESTER BEPLANTING
OP DE LANEN OMZOOMEN DE
PLANTVAKKEN MET EEN ROBUUSTE
SIERHEESTER BEPLANTING DE
PARKEERPLAATSEN, SUBTIELE BLOEI
EN KLEUR DOOR DE SEIZOENEN HEEN,
VERSTERKING VAN DE BIODIVERSITEIT

PRINCIPE PROFIEL LAAN

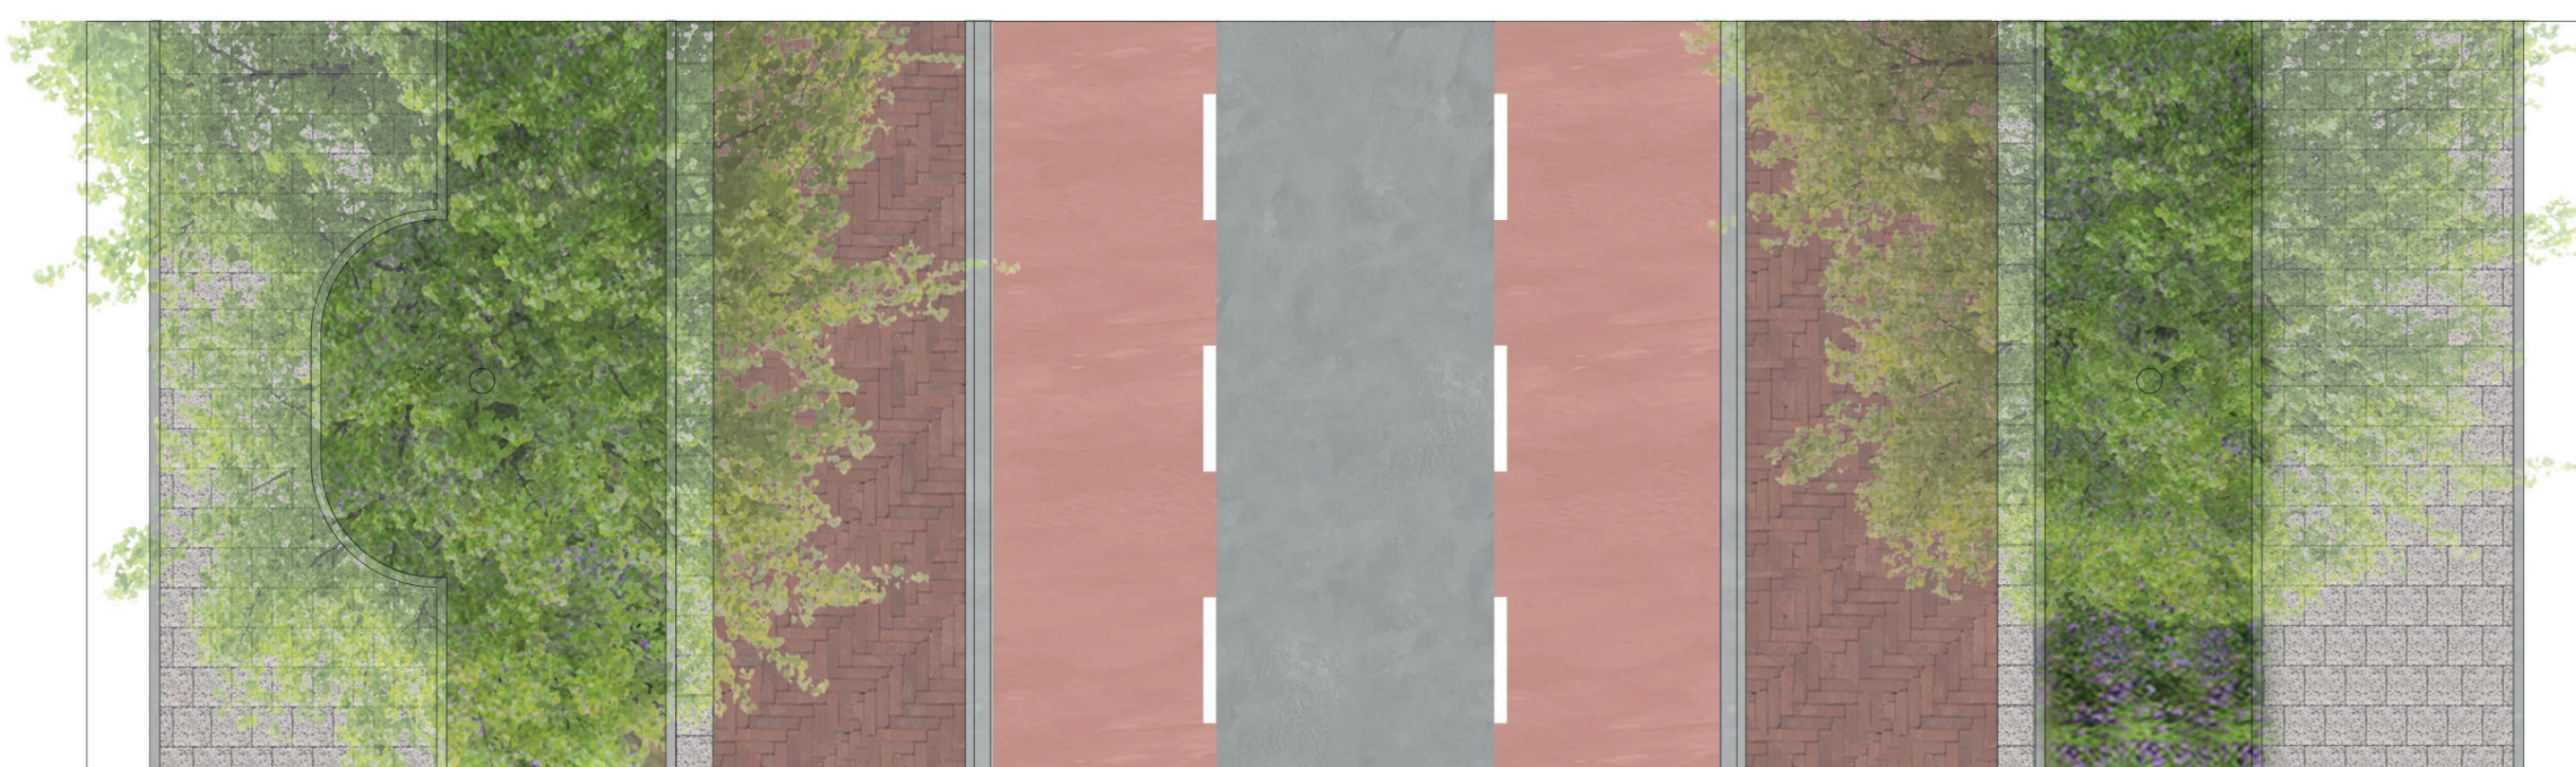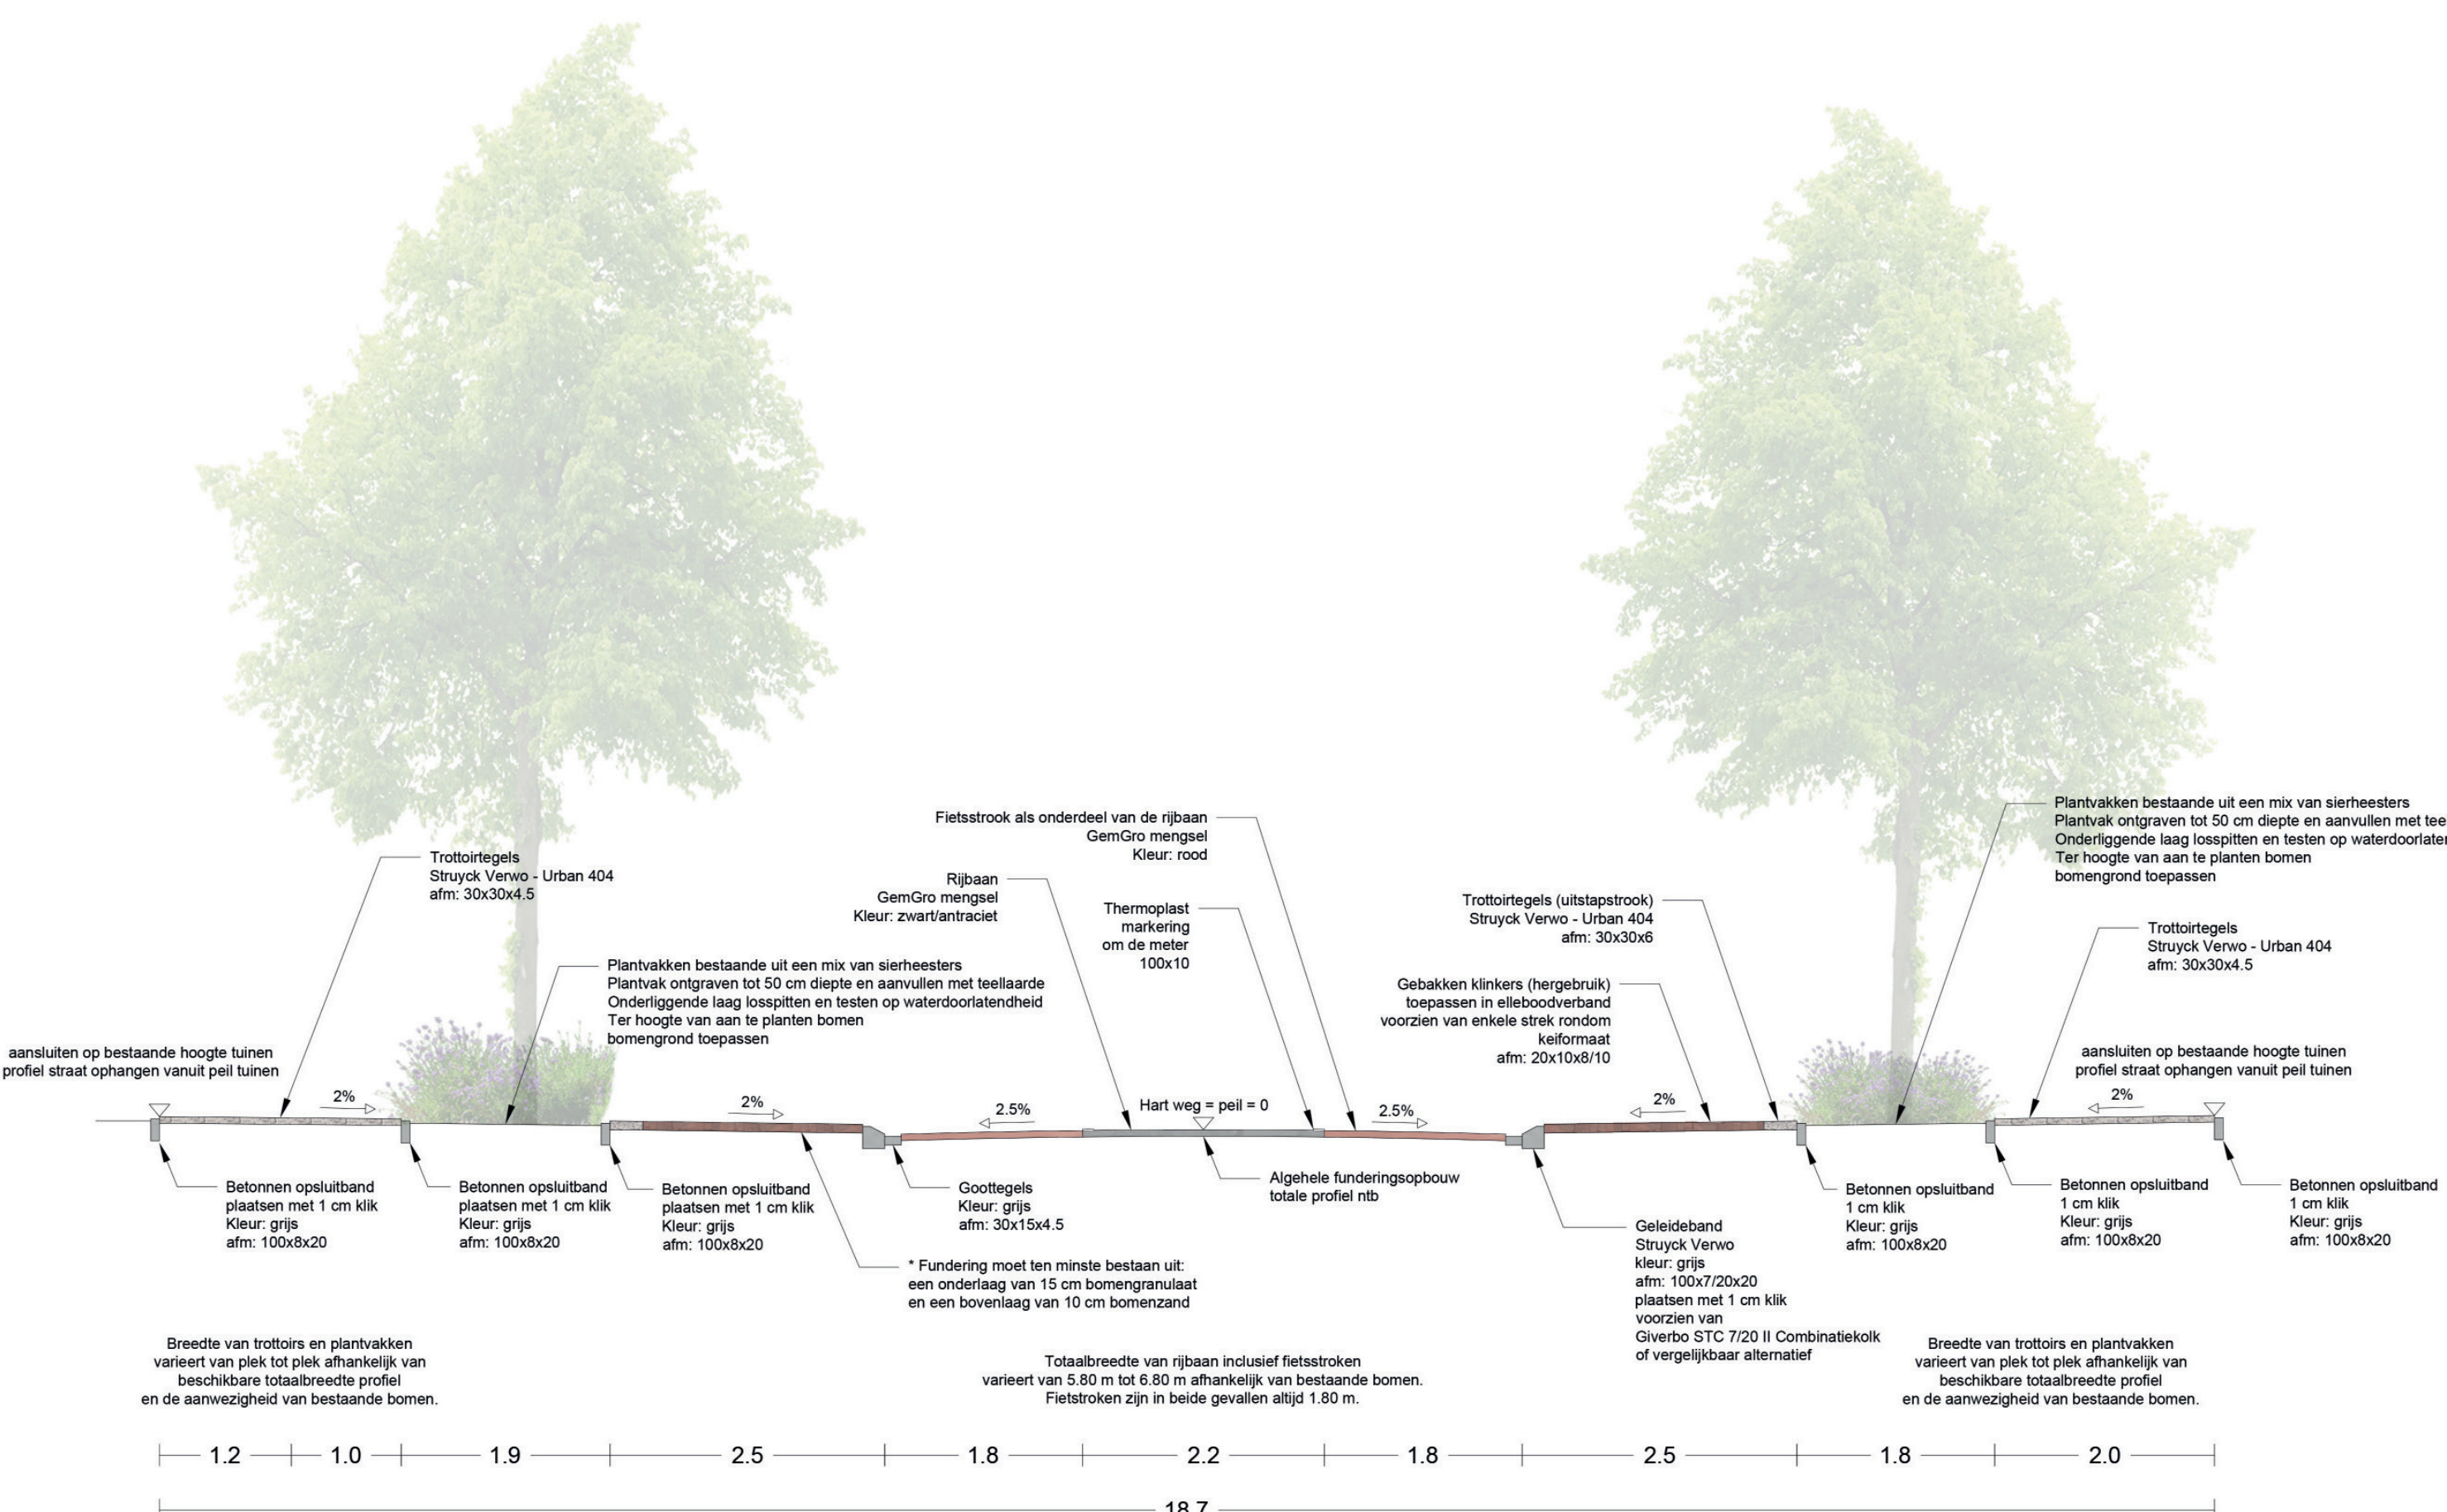

INRITCONSTRUCTIE
ALLE KRUISPUNTEN OP DE
ZAAGMULDERSWEG WORDEN UITGEVOERD
MET EEN INRITCONSTRUCTIE


VERLICHTING
LANGS DE ZAAGMULDERSWEG KOMEN
NIEUWE LAGERE LICHTMASTEN VAN
6 M HOOG PASSEND BIJ DE NIEUWE
INRICHTING VAN DE STRAAT



DE KRALEN

HERINRICHTING ZAAGMULDERSWEG


KRAAL SLACHTHUISSTRAAT

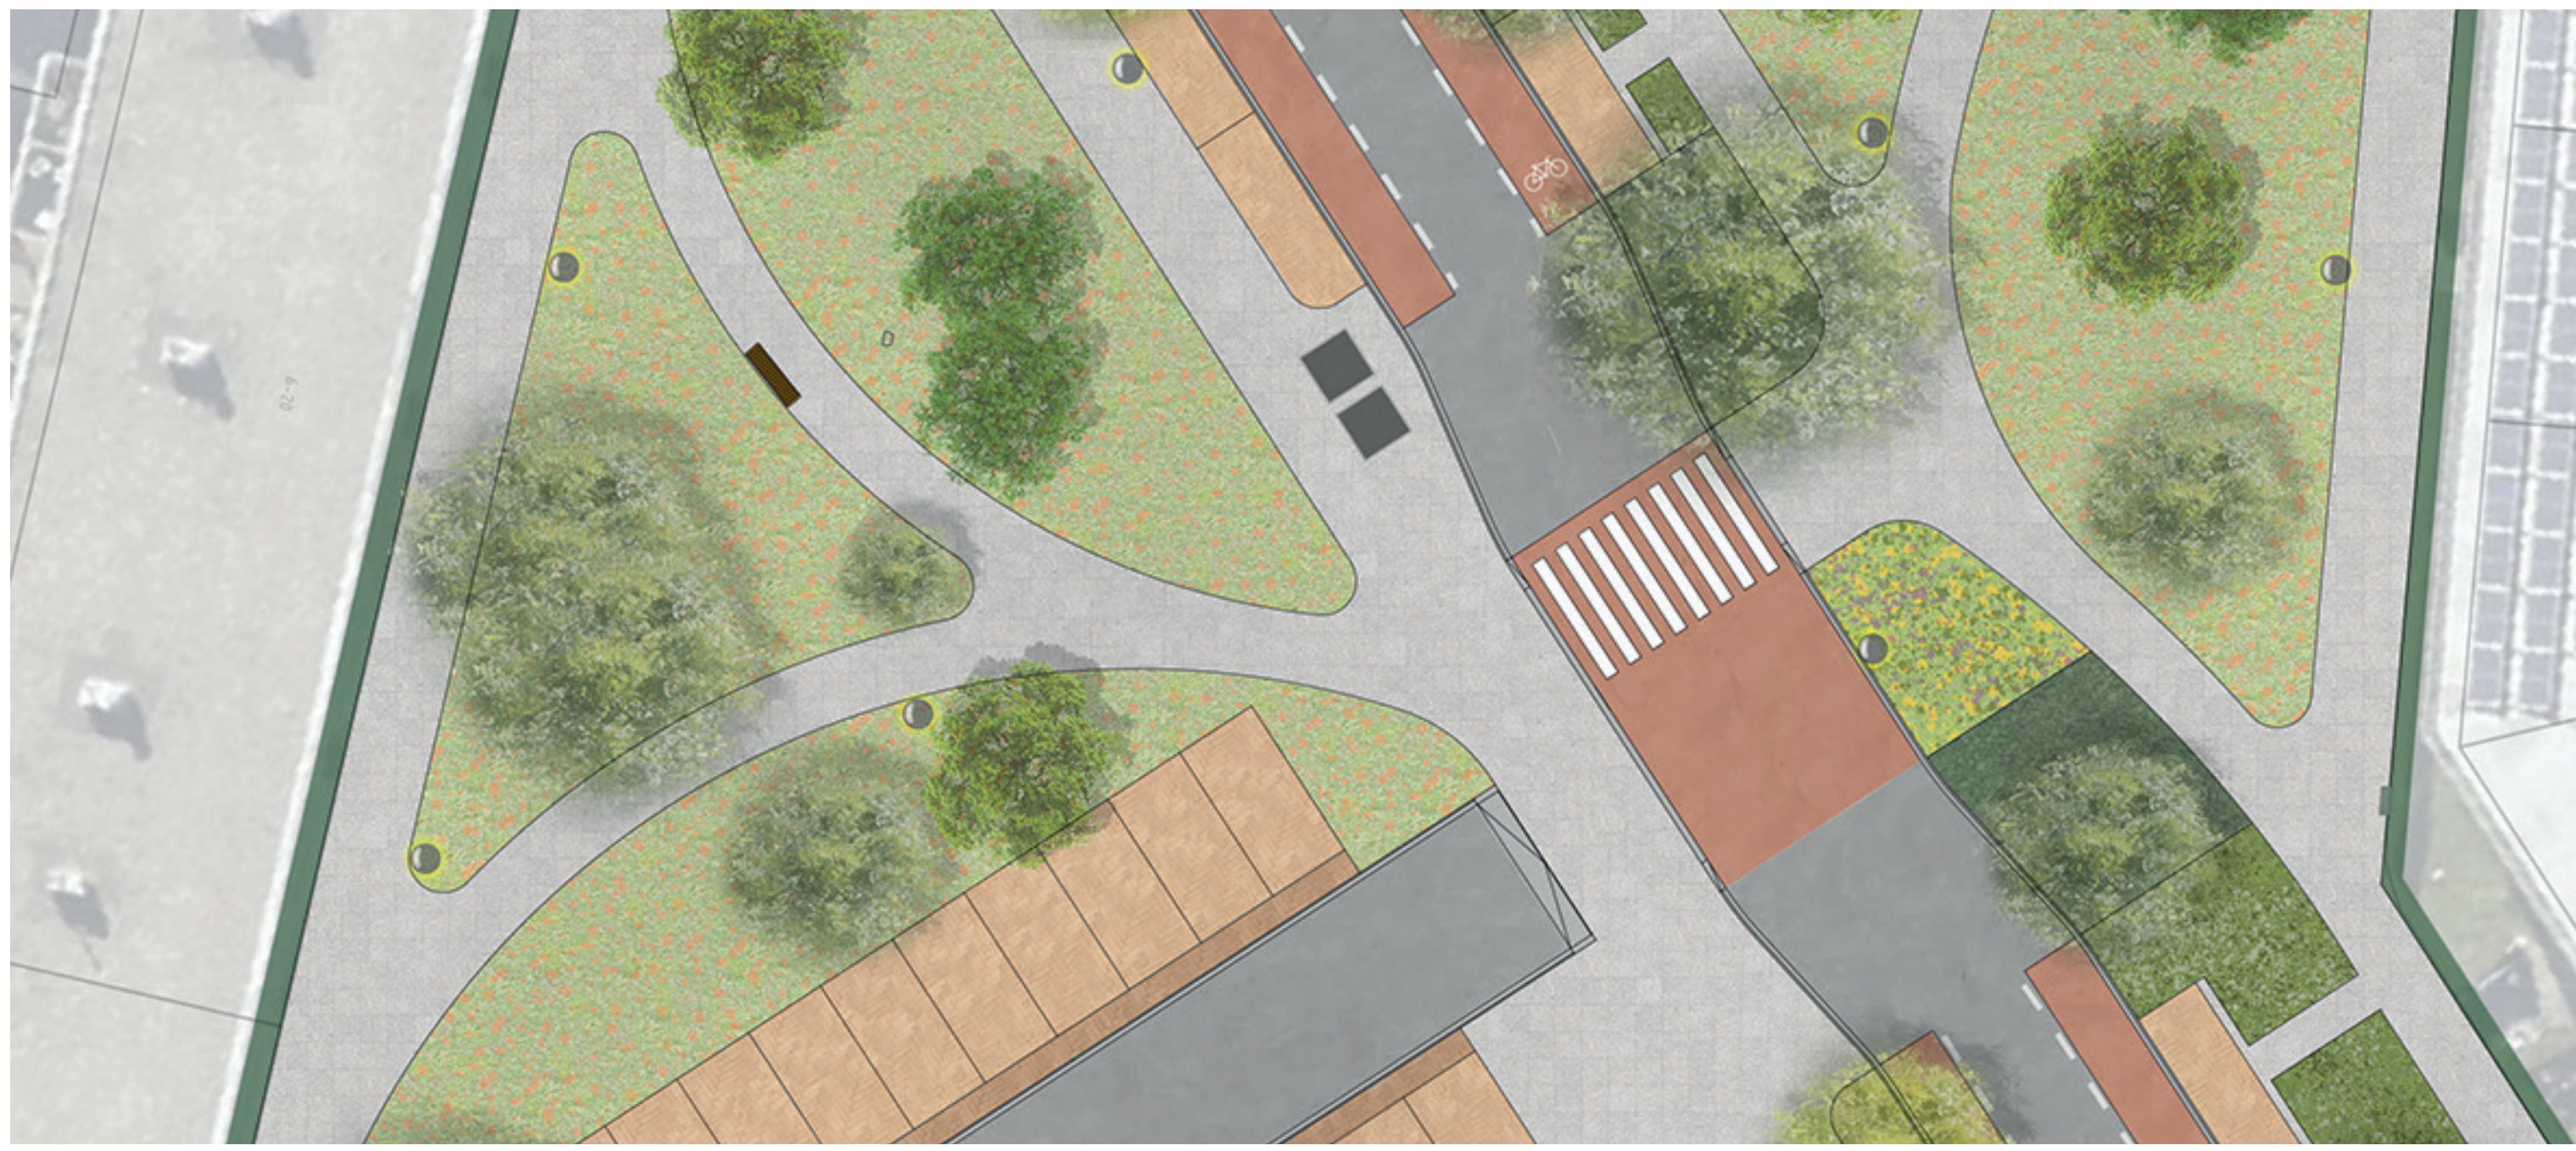

KRAAL IRISLAAN



KRAAL KLAPROOSLAAN

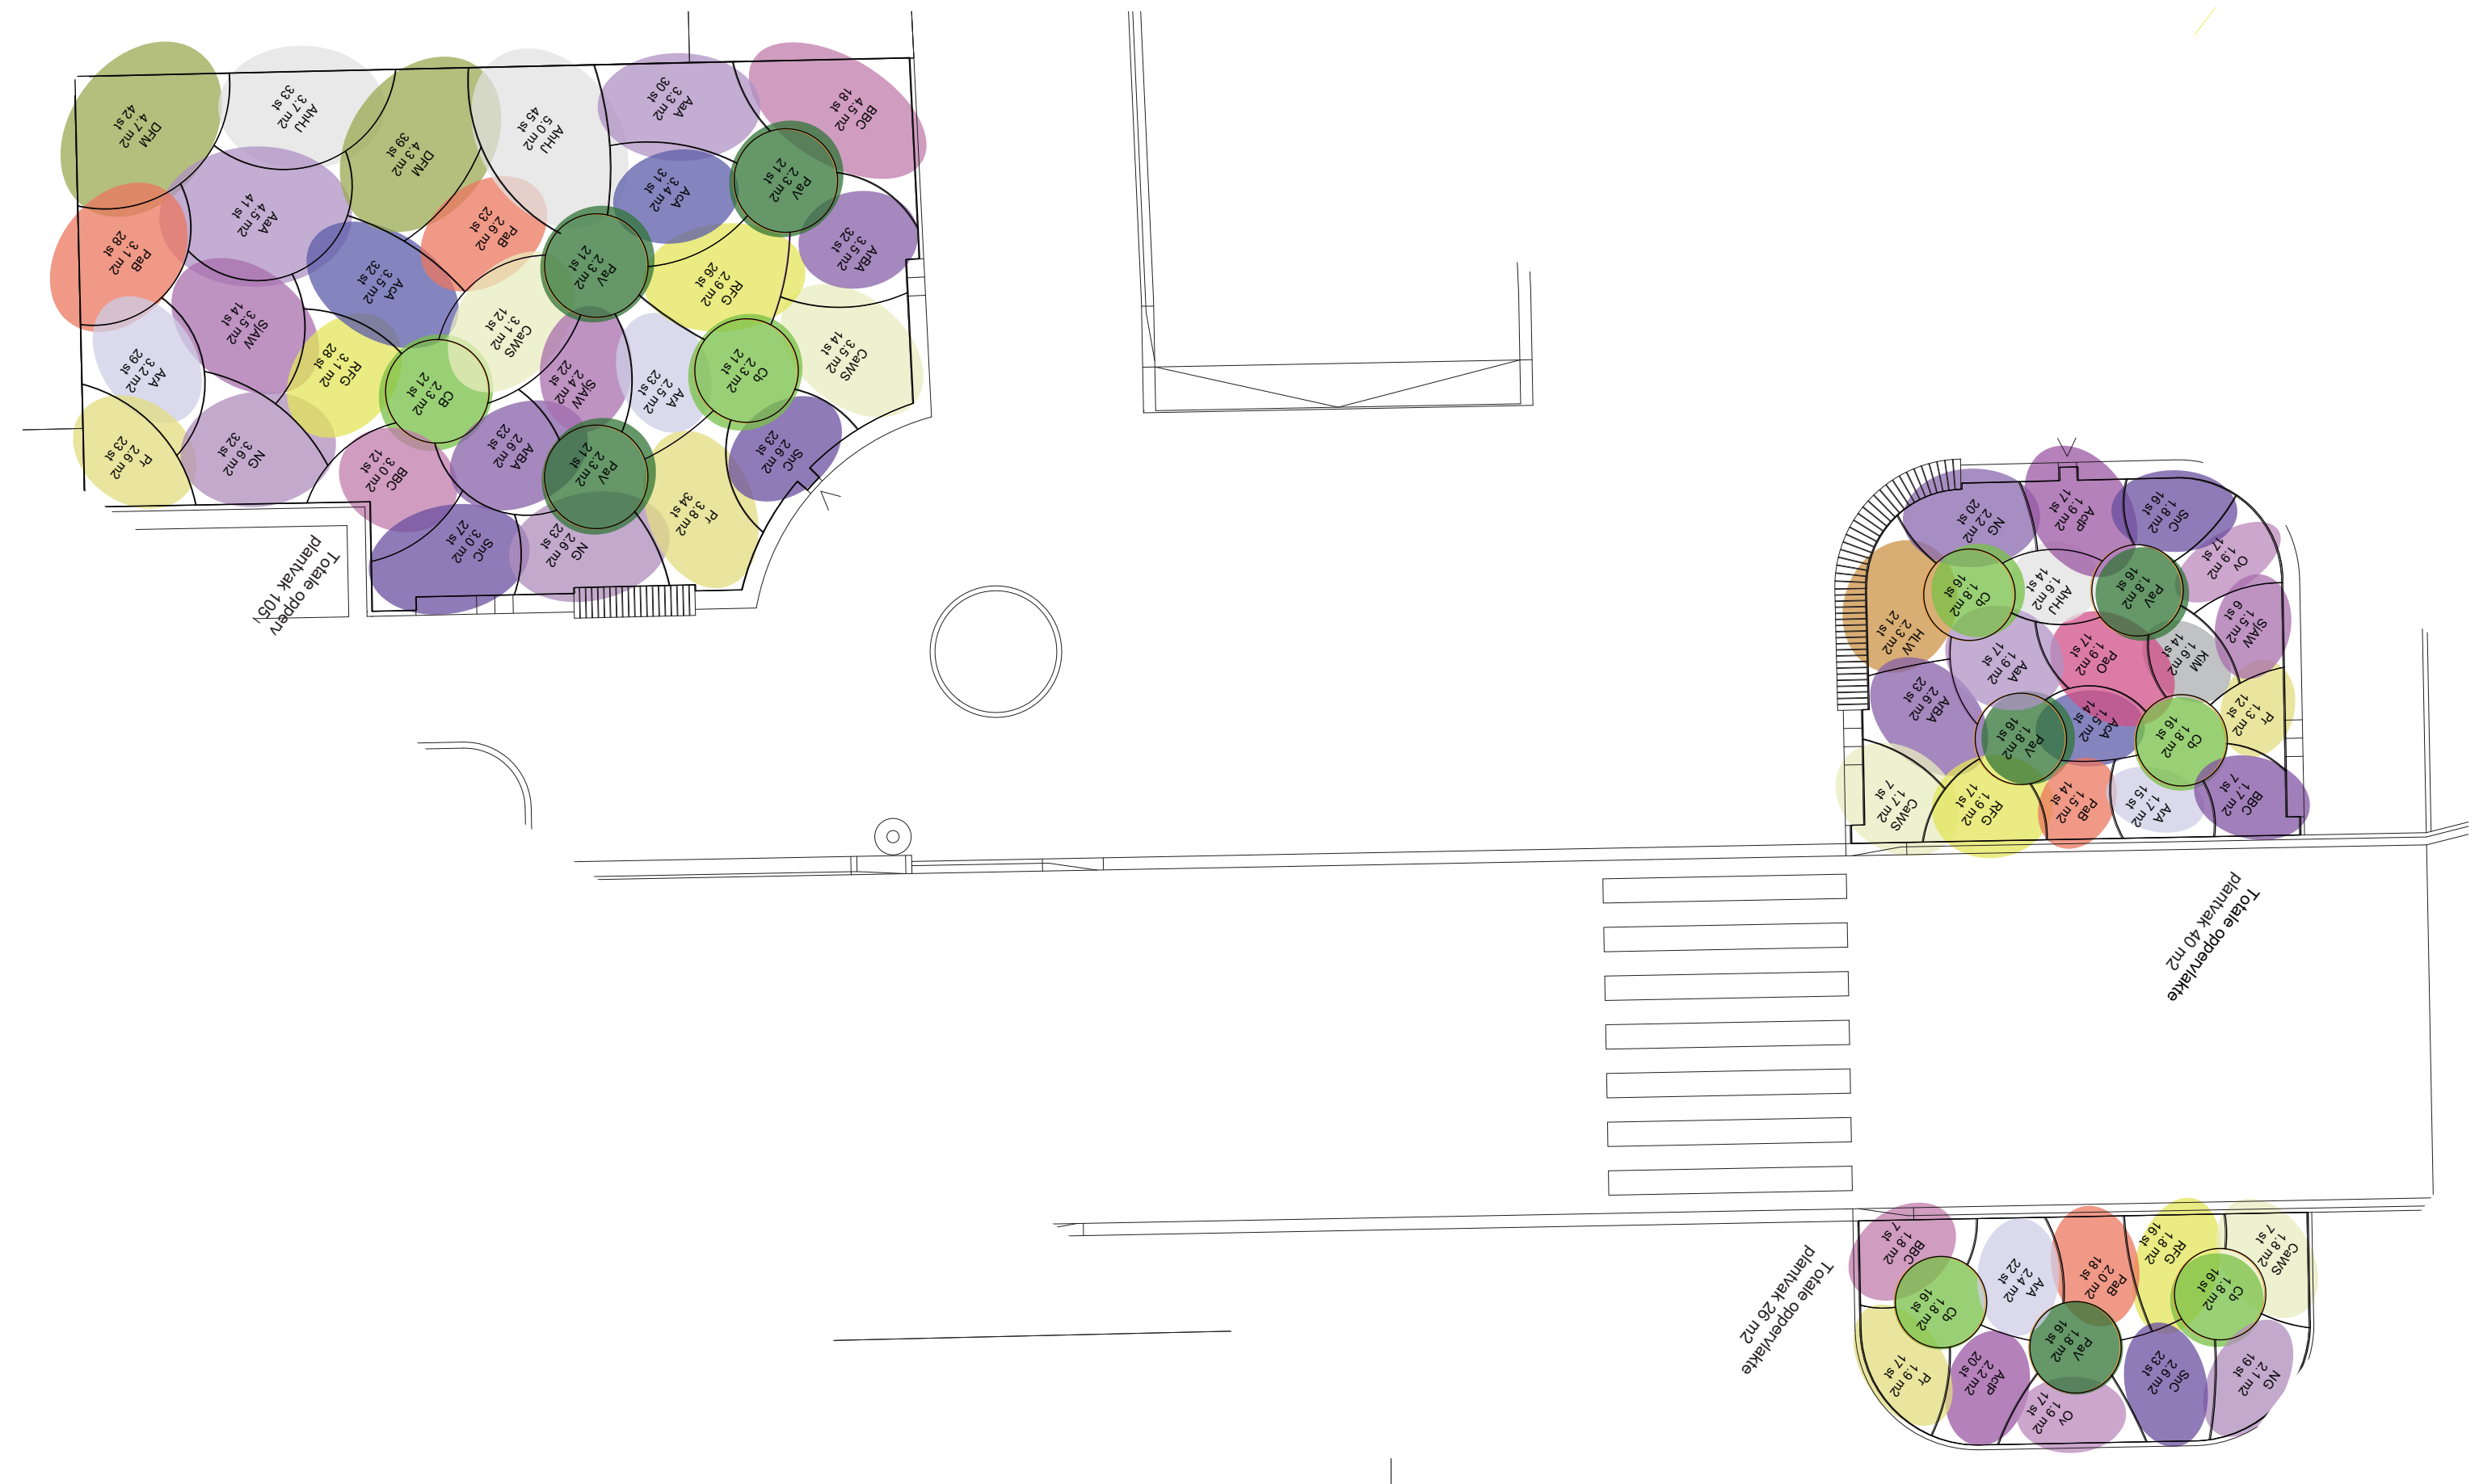

KRAAL PIET FRANSENLAAN

