
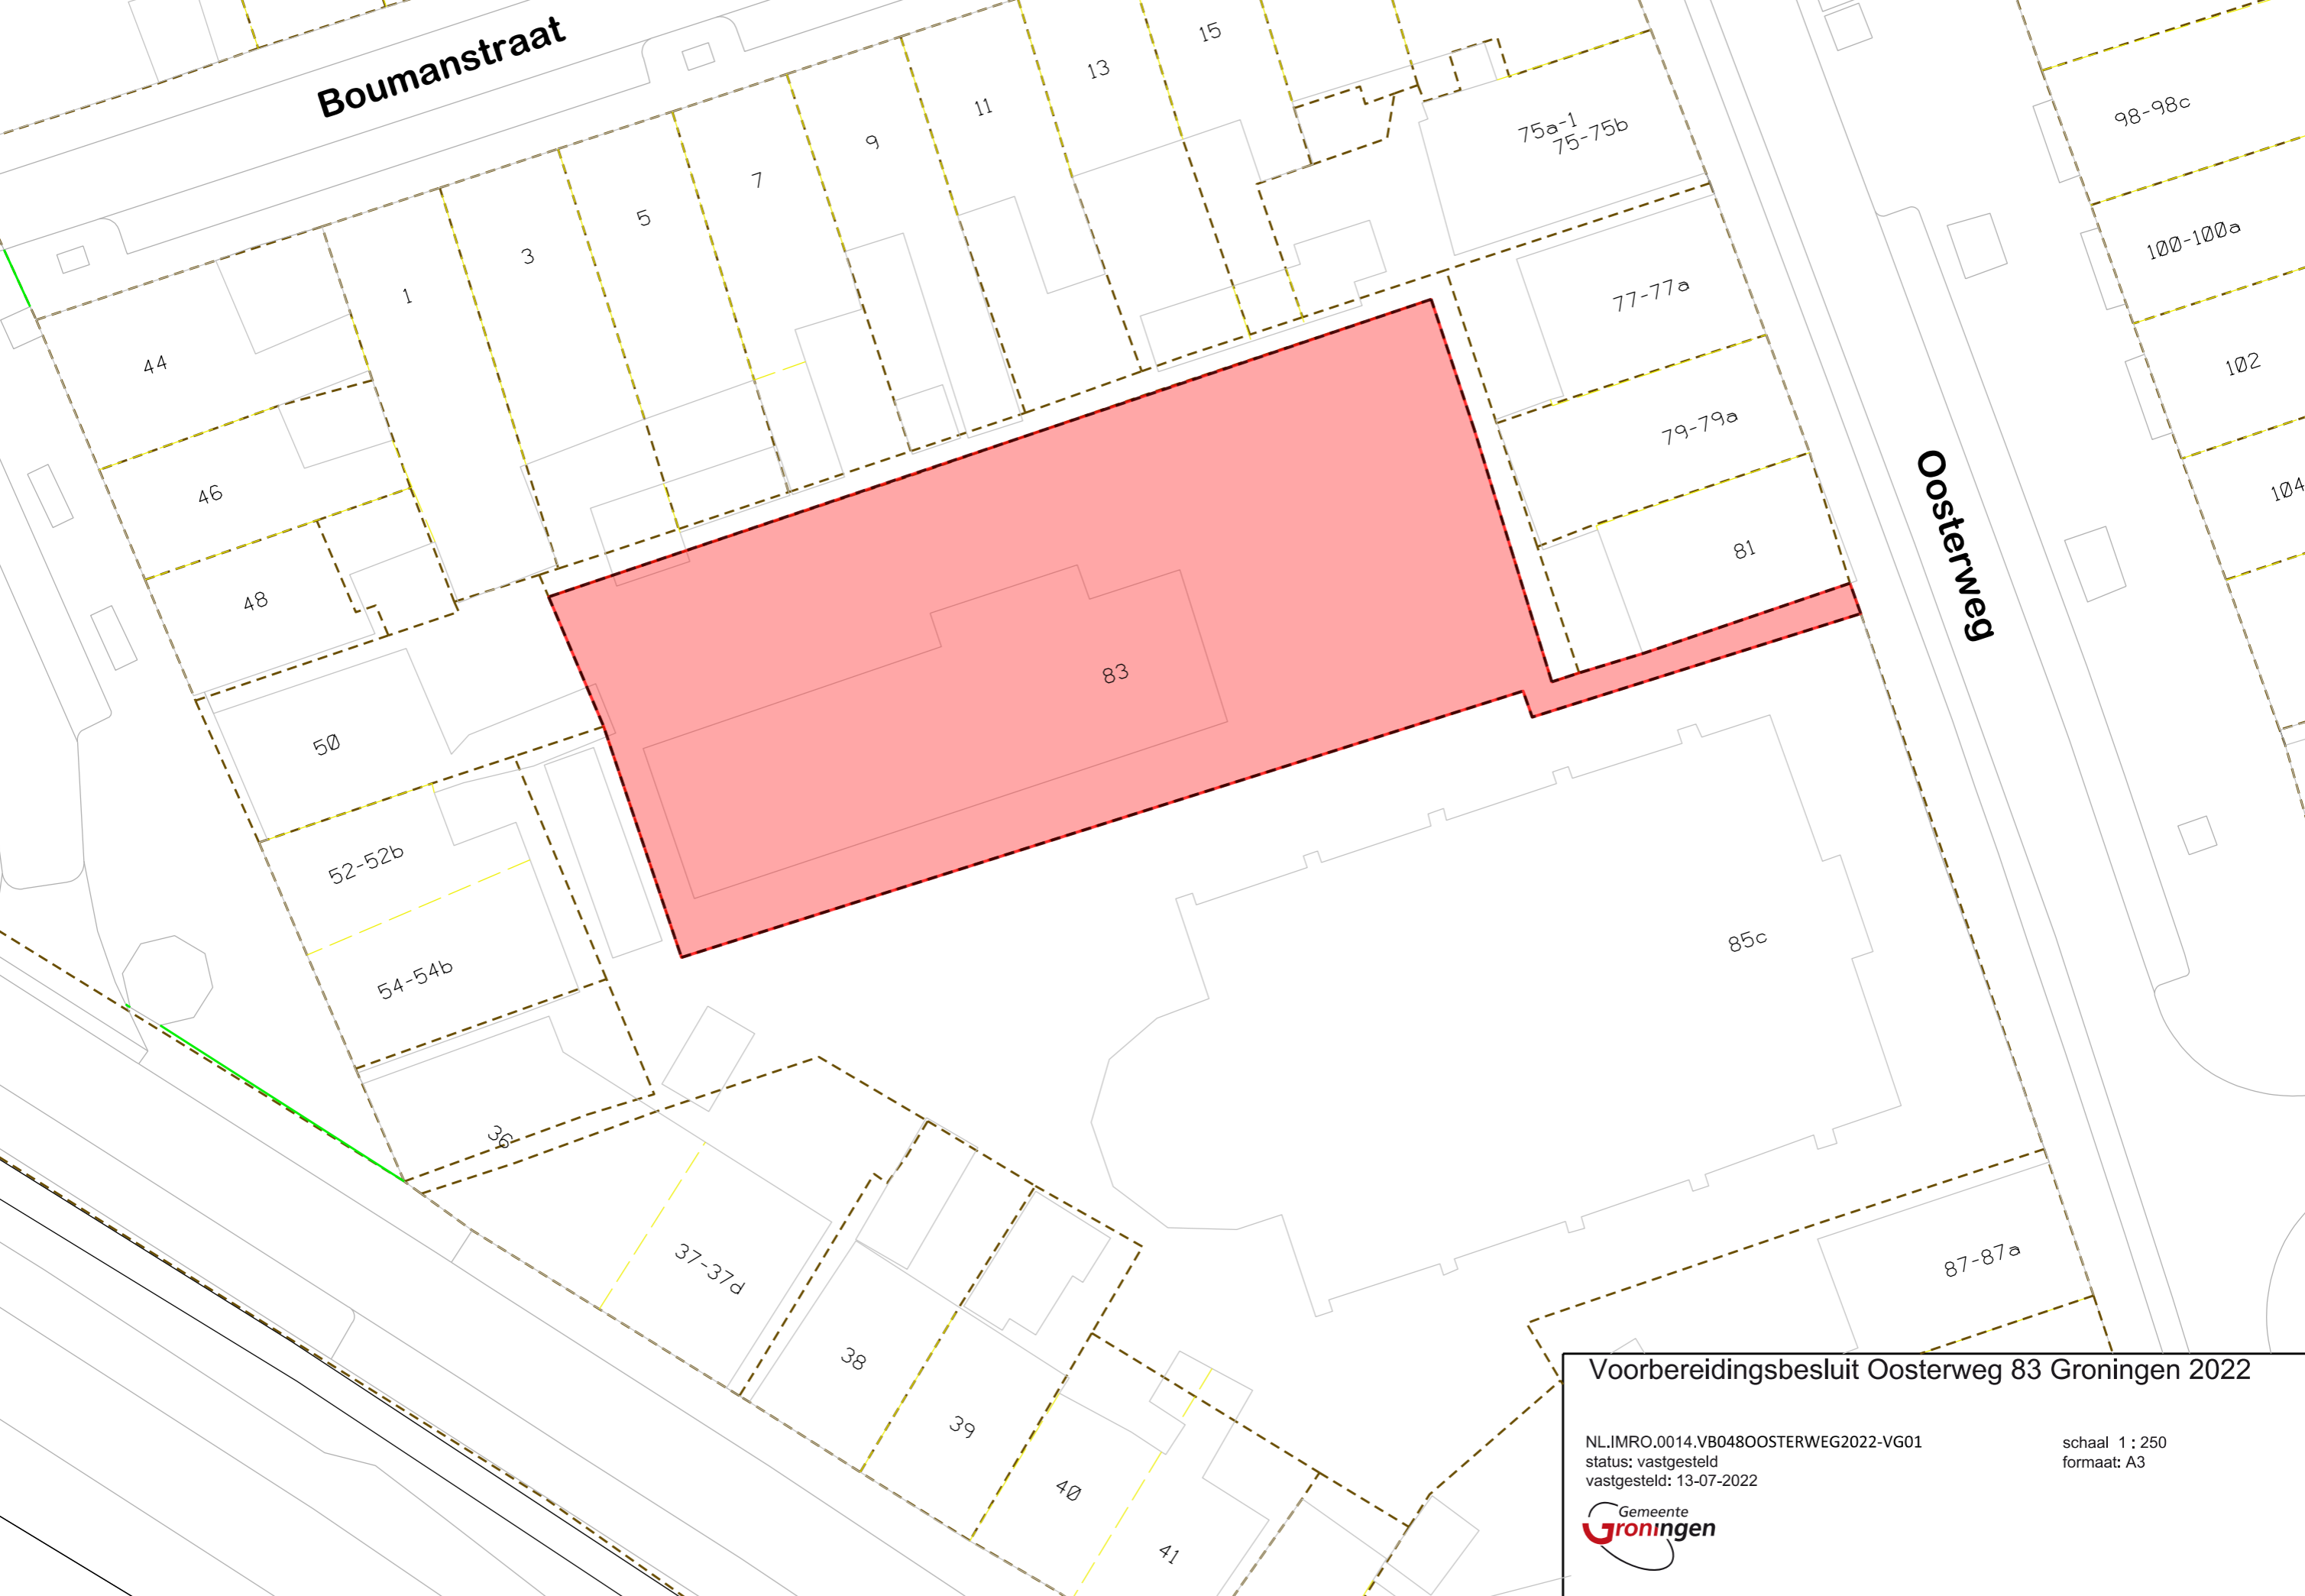


Boumanstraat

Oosterweg

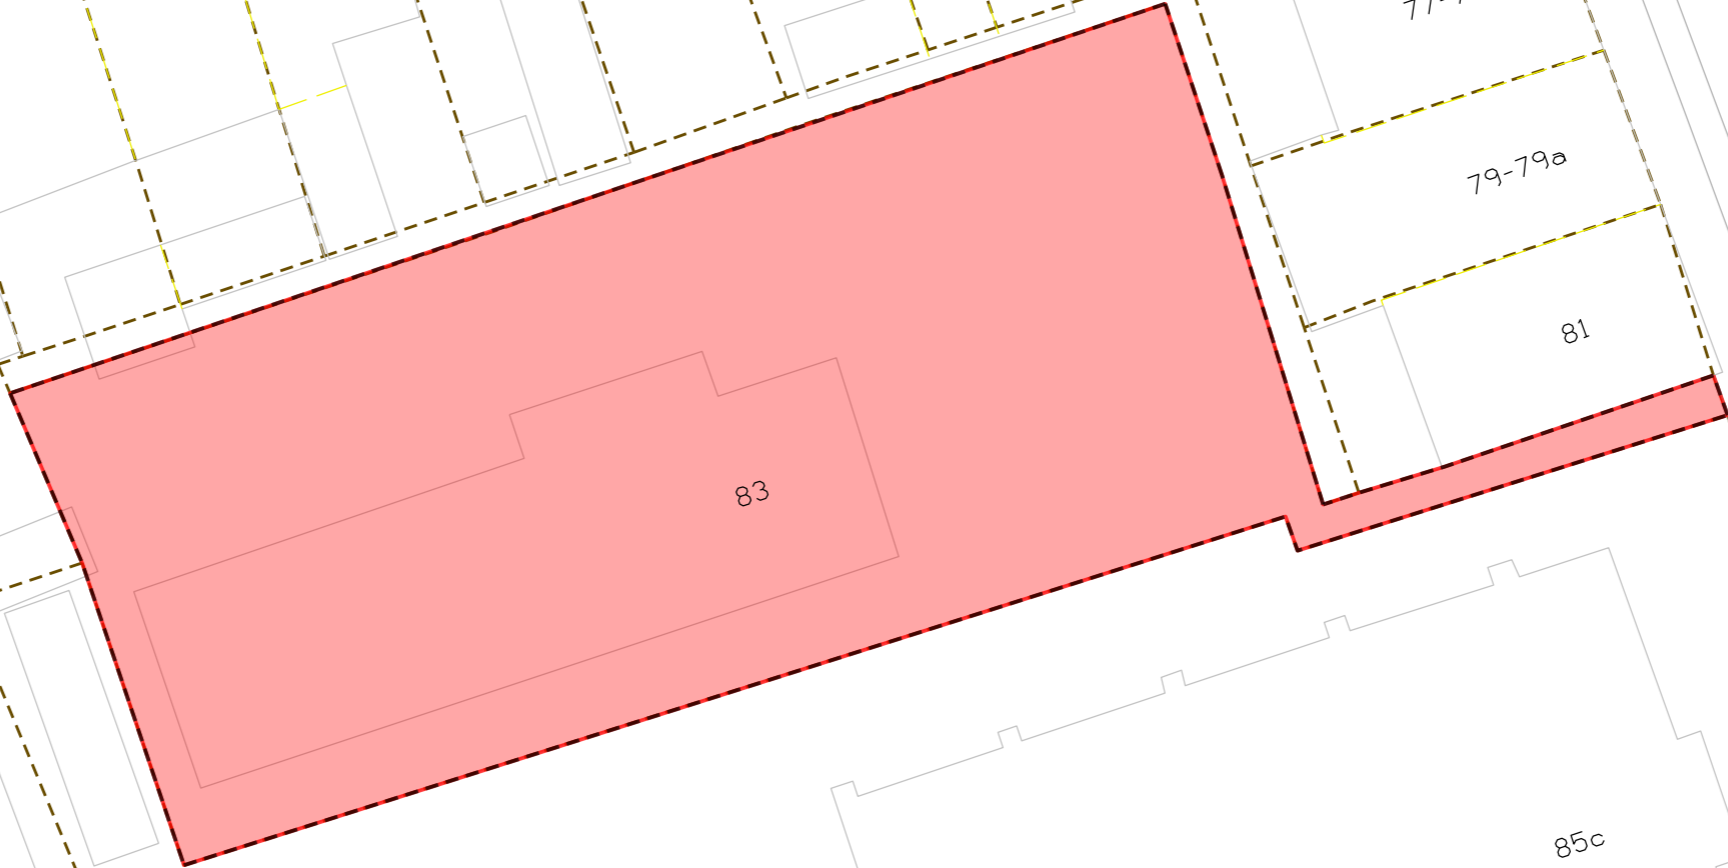

Vorbereidingsbesluit Oosterweg 83 Groningen 2022

NL.IMRO.0014.VB0480OOSTERWEG2022-VG01
status: vastgesteld
vastgesteld: 13-07-2022

schaal 1 : 250
formaat: A3

