




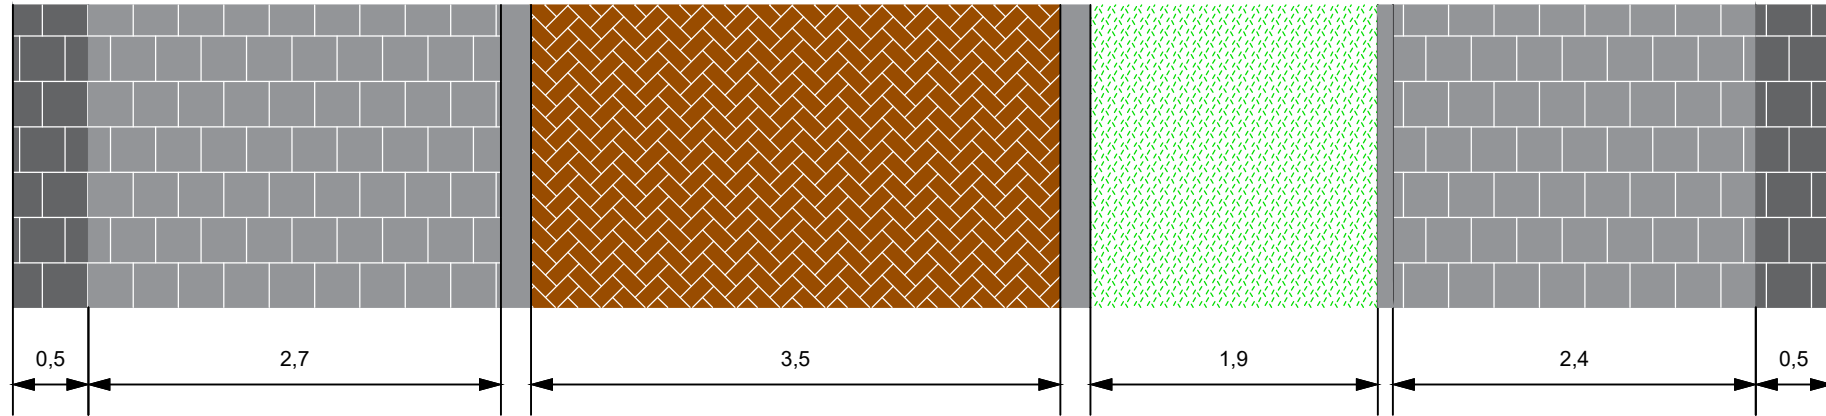

Tuinbouwstraat deel 1
schaal 1:200

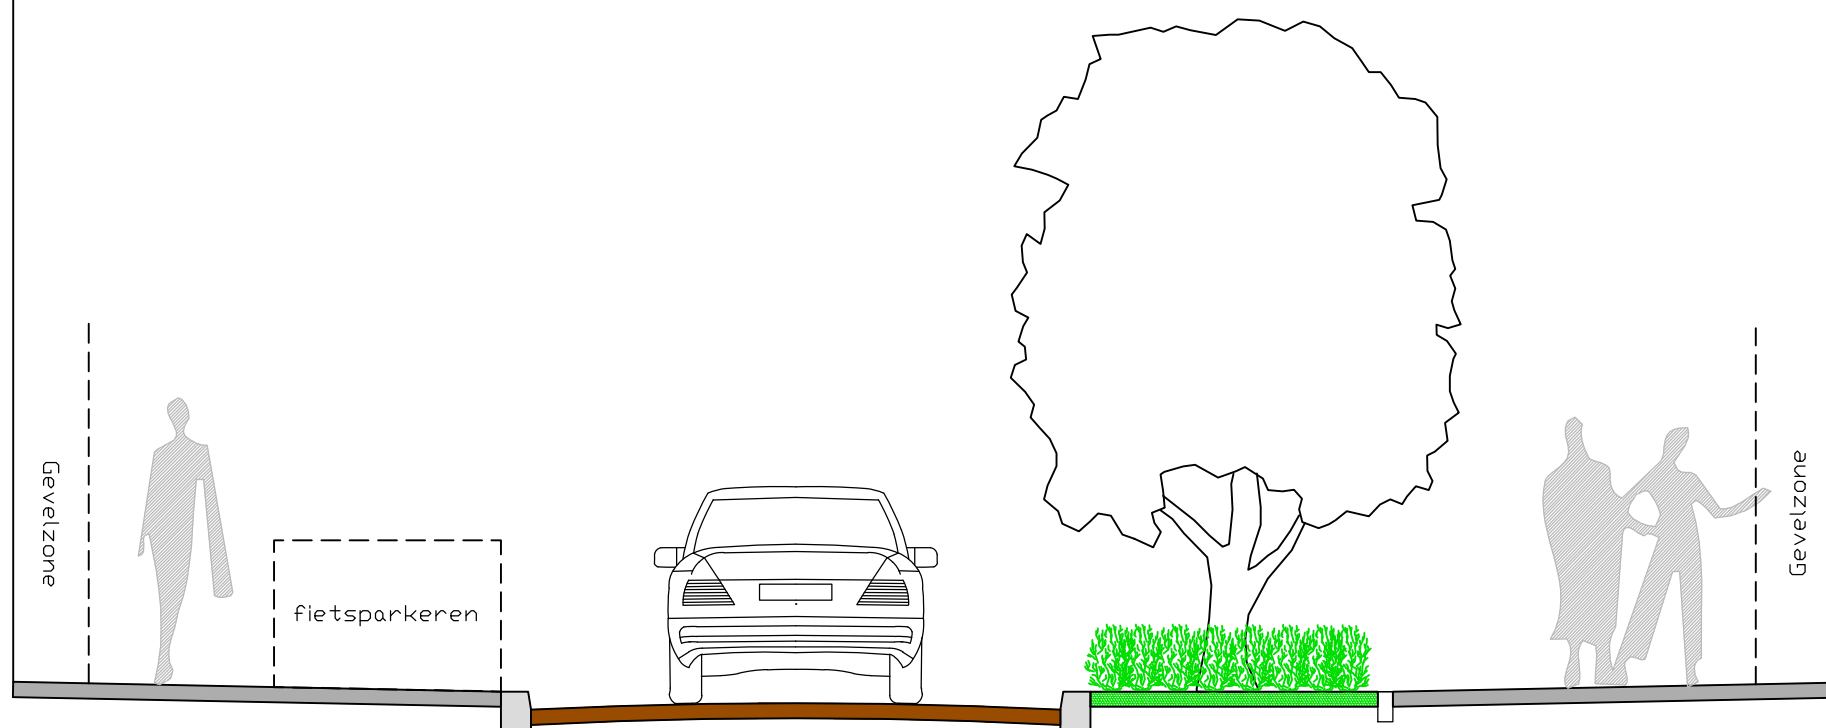

Dwarsprofiel 1
schaal 1:50

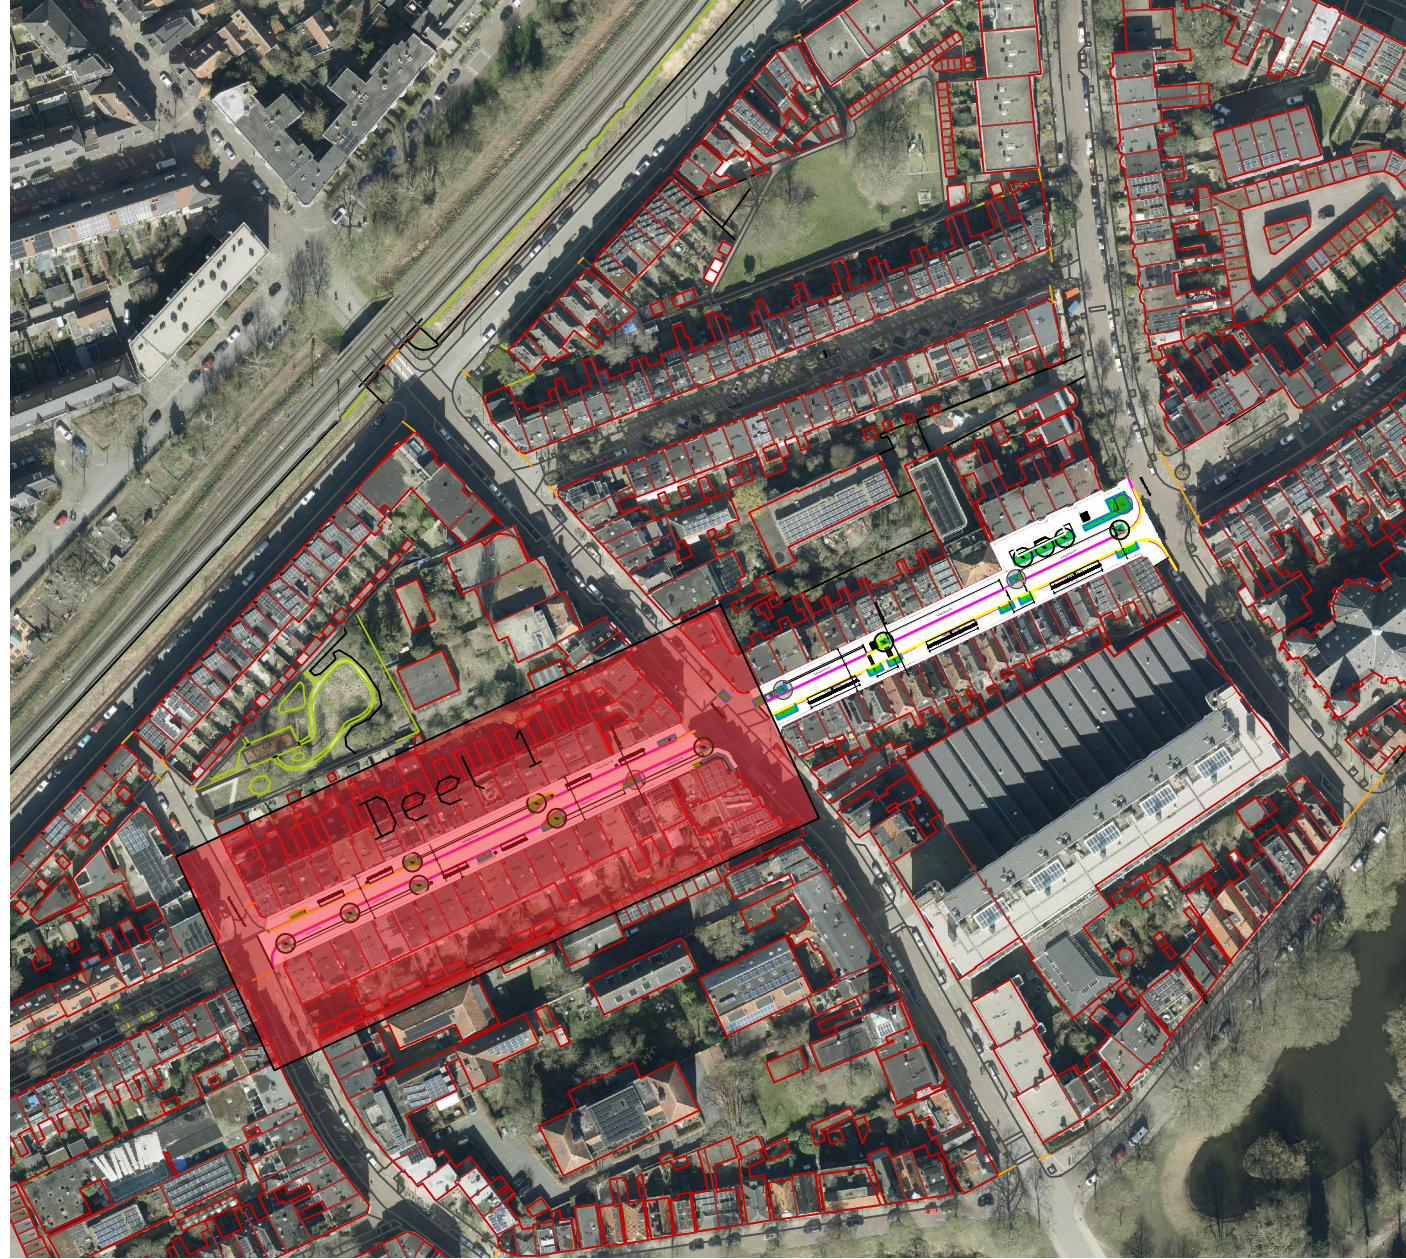

TOTAAL SITUATIE
schaal 1:2000

LEGENDA

- Rijbaan (klinkers)
- Parkeerstrook (klinkers)
- Trottoir (tegels)
- Trottoirband
- Opsluitband
- fietsbeugels 45°
- fietsbeugels 90°
- Picknicktafel
- Lichtmast

- 1 Bestaande boom
- Nieuwe boom:
 - 2: Prunus Uminoko
 - 3: Gleditsia 'Drave'
 - 4: Magnolia 'Spectrum'
 - 5: Sorbus aucuparia 'Sheerwater Seeding'
- Beplanting:
 - A: Rosa Rugosa
 - B: Vakbeplanting mix van Spiraea vanhouttei (30%), Hedera 'Arborescens' (30%), Symplocarpus snowberry (20%), Viburnum opulus 'Compactum' (20%)
 - In groepen geplant
 - C: Vaste plantenmix Griffioen: soorten (paars/rood) Vaste planten concept Greentocolor
 - D: Hedera 'Arborescens'
 - E: Acer Campestre bestaand aanvullen met viburnum tinus (25%), Hedera 'Arborescens' (30%)
 - F: Acer Campestre bestaand aanvullen met Acer Campestre
 - G: Vaccinium 'Sunshine Blue', Lonicera caerulea 'Purple Sweet' als rand alplanten

Algemene opmerkingen

- Maten in meters, tenzij anders vermeld
- Hoogtematen in meters f.o.v. NAP
- Gegevens verkregen uit opmeten vanaf tekening zijn niet maatgevend

Status: _____

Deze tekening blijft het eigendom van de gemeente Groningen en mag zonder schriftelijke toestemming niet worden gekopieerd, noch aan derden worden verstrekt, of ter inzage worden gegeven. De digitale gegevens op de tekening worden alleen ter informatie verstrekt, men kan hieraan geen rechten ontleen. © gemeente Groningen 2020

Werk:

**Herinrichting
Tuinbouwstraat**

Directie Stadsontwikkeling
Ruimtelijke Ontwikkeling & Uitvoering
afd. Ruimtelijk Ontwerp
Postbus 7081
9701 JB Groningen
t: 14050
e: verkeer@groningen.nl
i: www.gemeente.groningen.nl

Fase: _____

Belteff: **Deel 1
Tuinbouwstraat - Moesstraat**

Ontekent: **J. de Vries**

Datum: **02-07-2026**

Gecontroleerd: _____

Archieffr.: _____

Datum: _____

Formaat: **A1**

Blad: _____

Totaal bladen: _____

Codem: _____

Besteksnr.: _____

Schaal: **1:200**

Wijziging: _____

Tekeningnr.: _____