


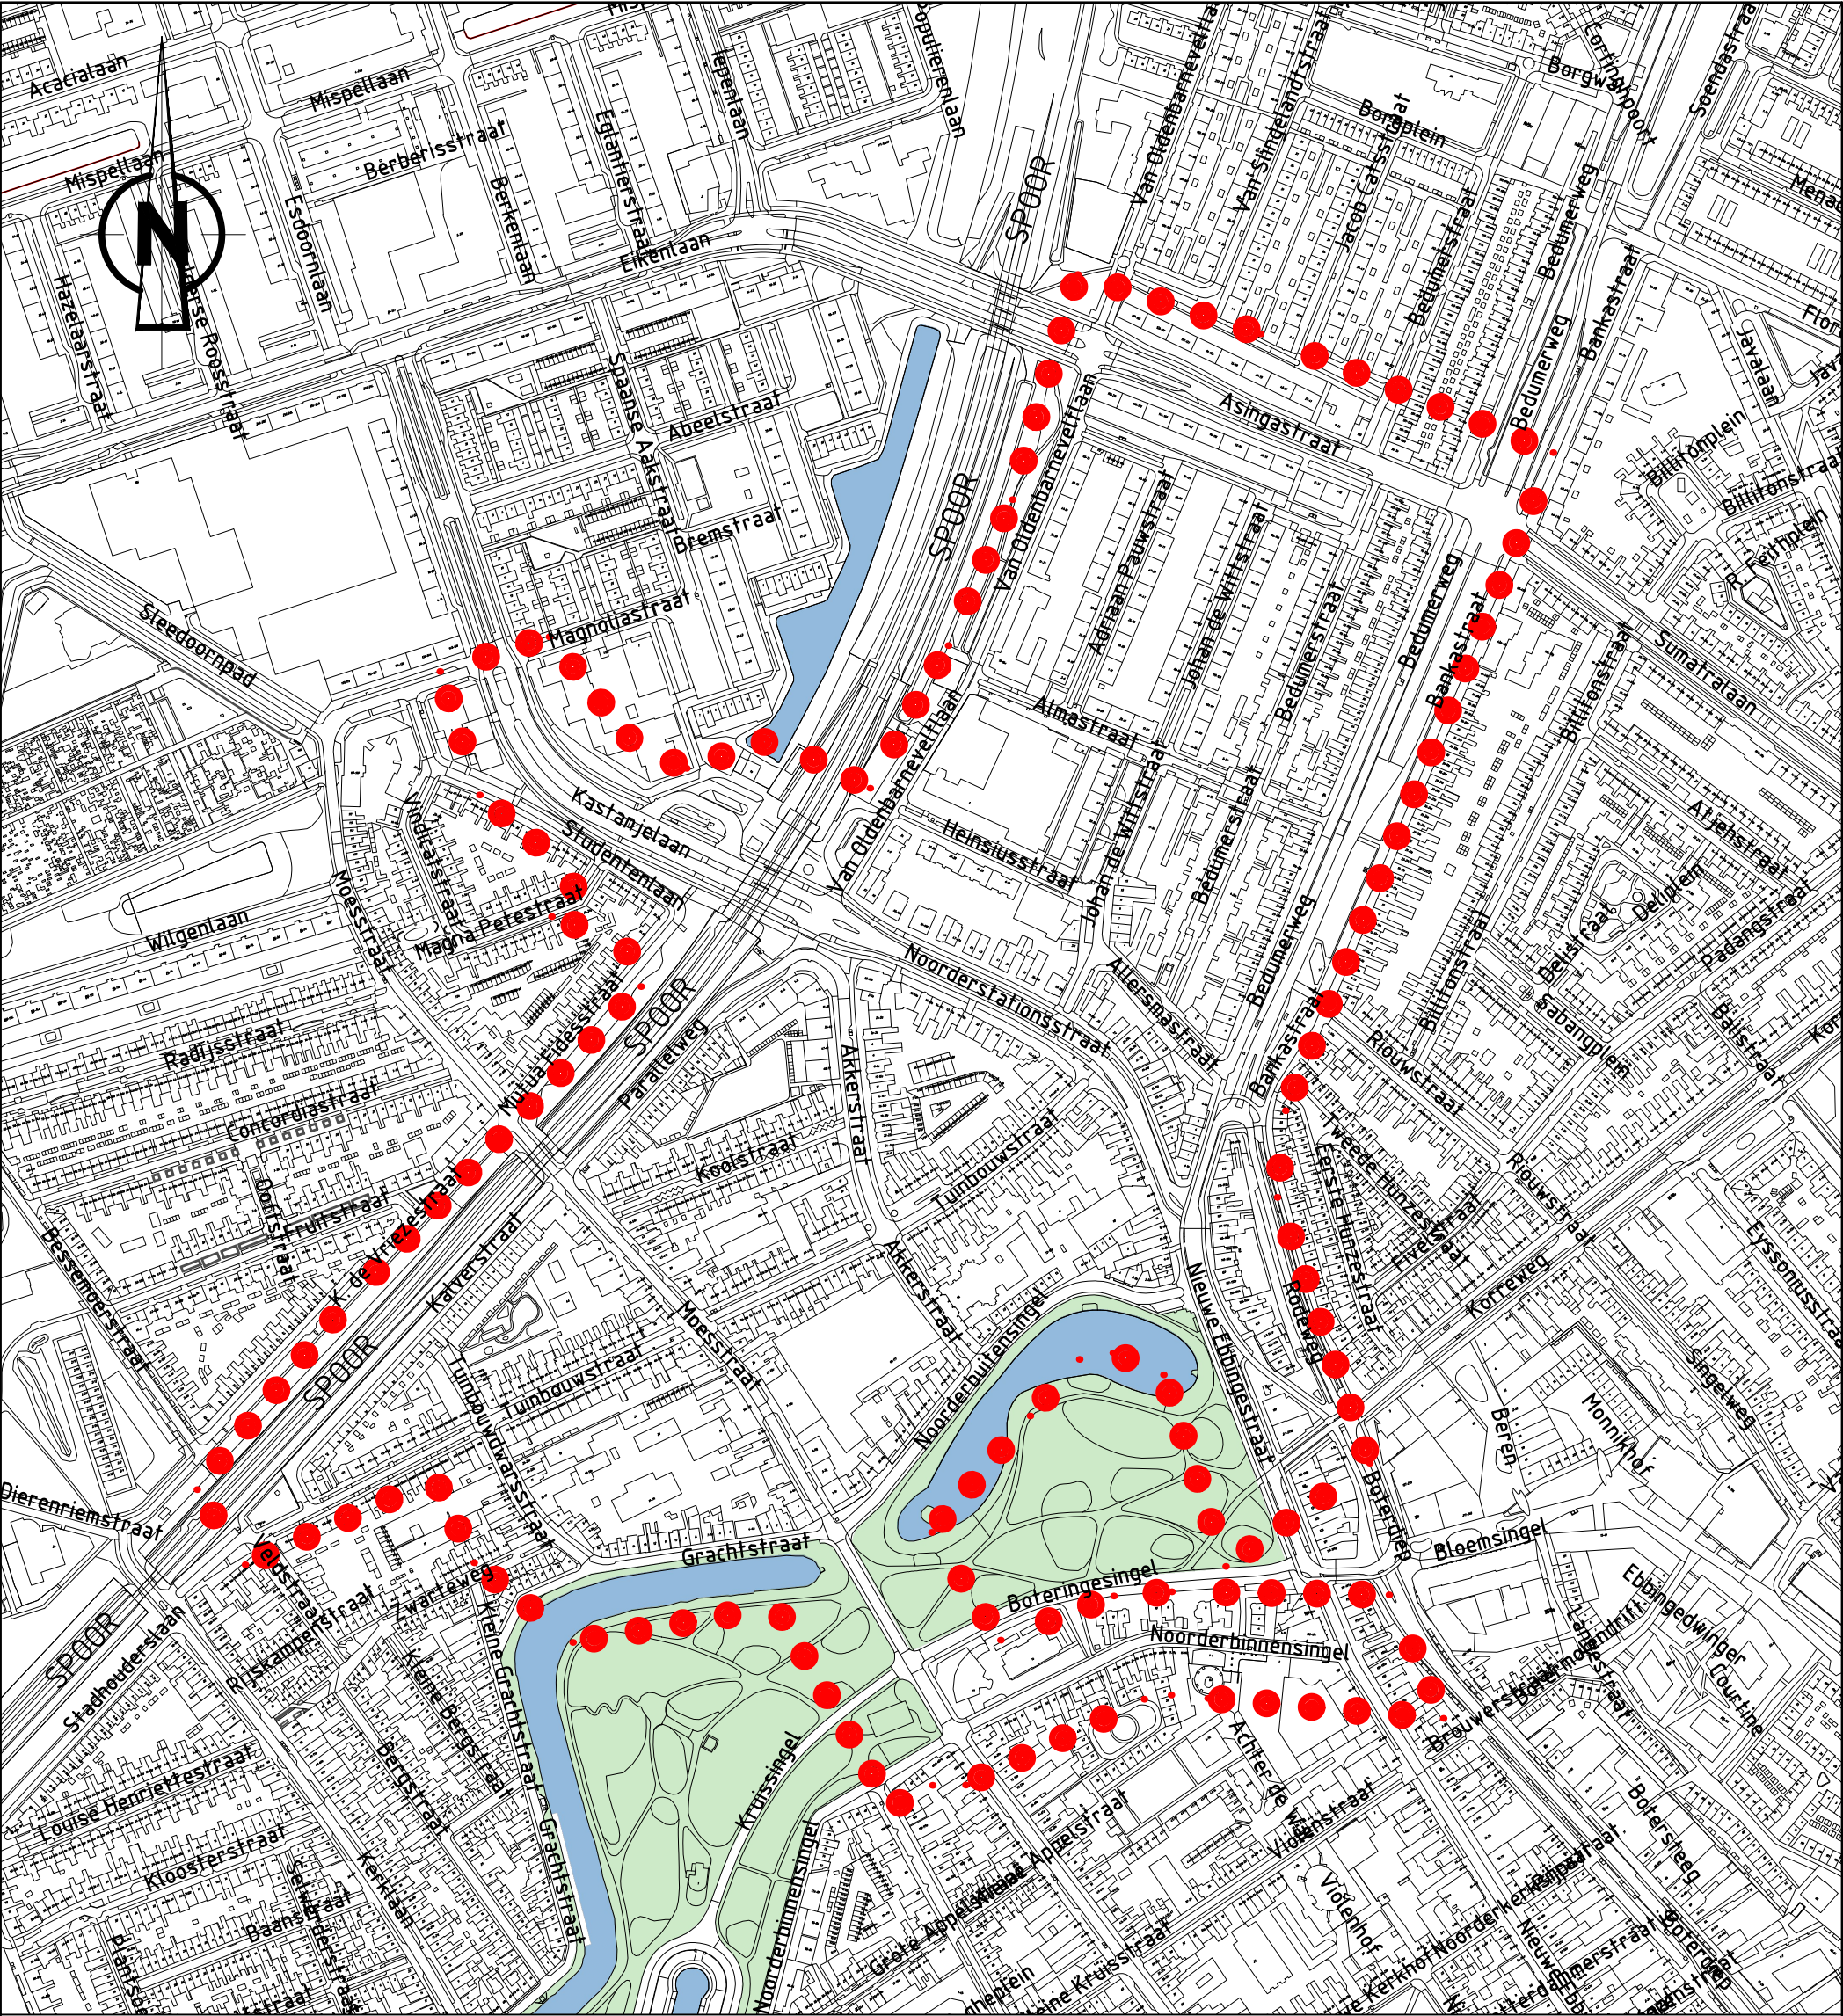

Status: **CONCEPT**

Deze tekening blijft het eigendom van de gemeente Groningen en mag zonder schriftelijke toestemming niet worden gekopieerd, noch aan derden worden verstrekt, of ter inzage worden gegeven. De digitale gegevens op de tekening worden alleen ter informatie verstrekt, men kan hieraan geen rechten ontfen. © gemeente Groningen 2016

Werk:

Samen aan de Leiding



Gemeente Groningen

Directie Stadsontwikkeling
Ruimtelijke Ontwikkeling & Uitvoering
afd. Stadsingenieurs
Postbus 7081
9701 JB Groningen
t : 14050
e : secretariaat.stadsingenieurs@groningen.nl
i : www.gemeente.groningen.nl

Fase:

Betreft:

Getekend:	Codennr.:	
Datum:	Besteksnr.:	
Gecontroleerd:	Archiefnr.:	
Datum:	Schaal:	Wijziging:
Formaat:	1:4000	
Blad:	Tekeningnr.:	
Totaal bladen:		

