
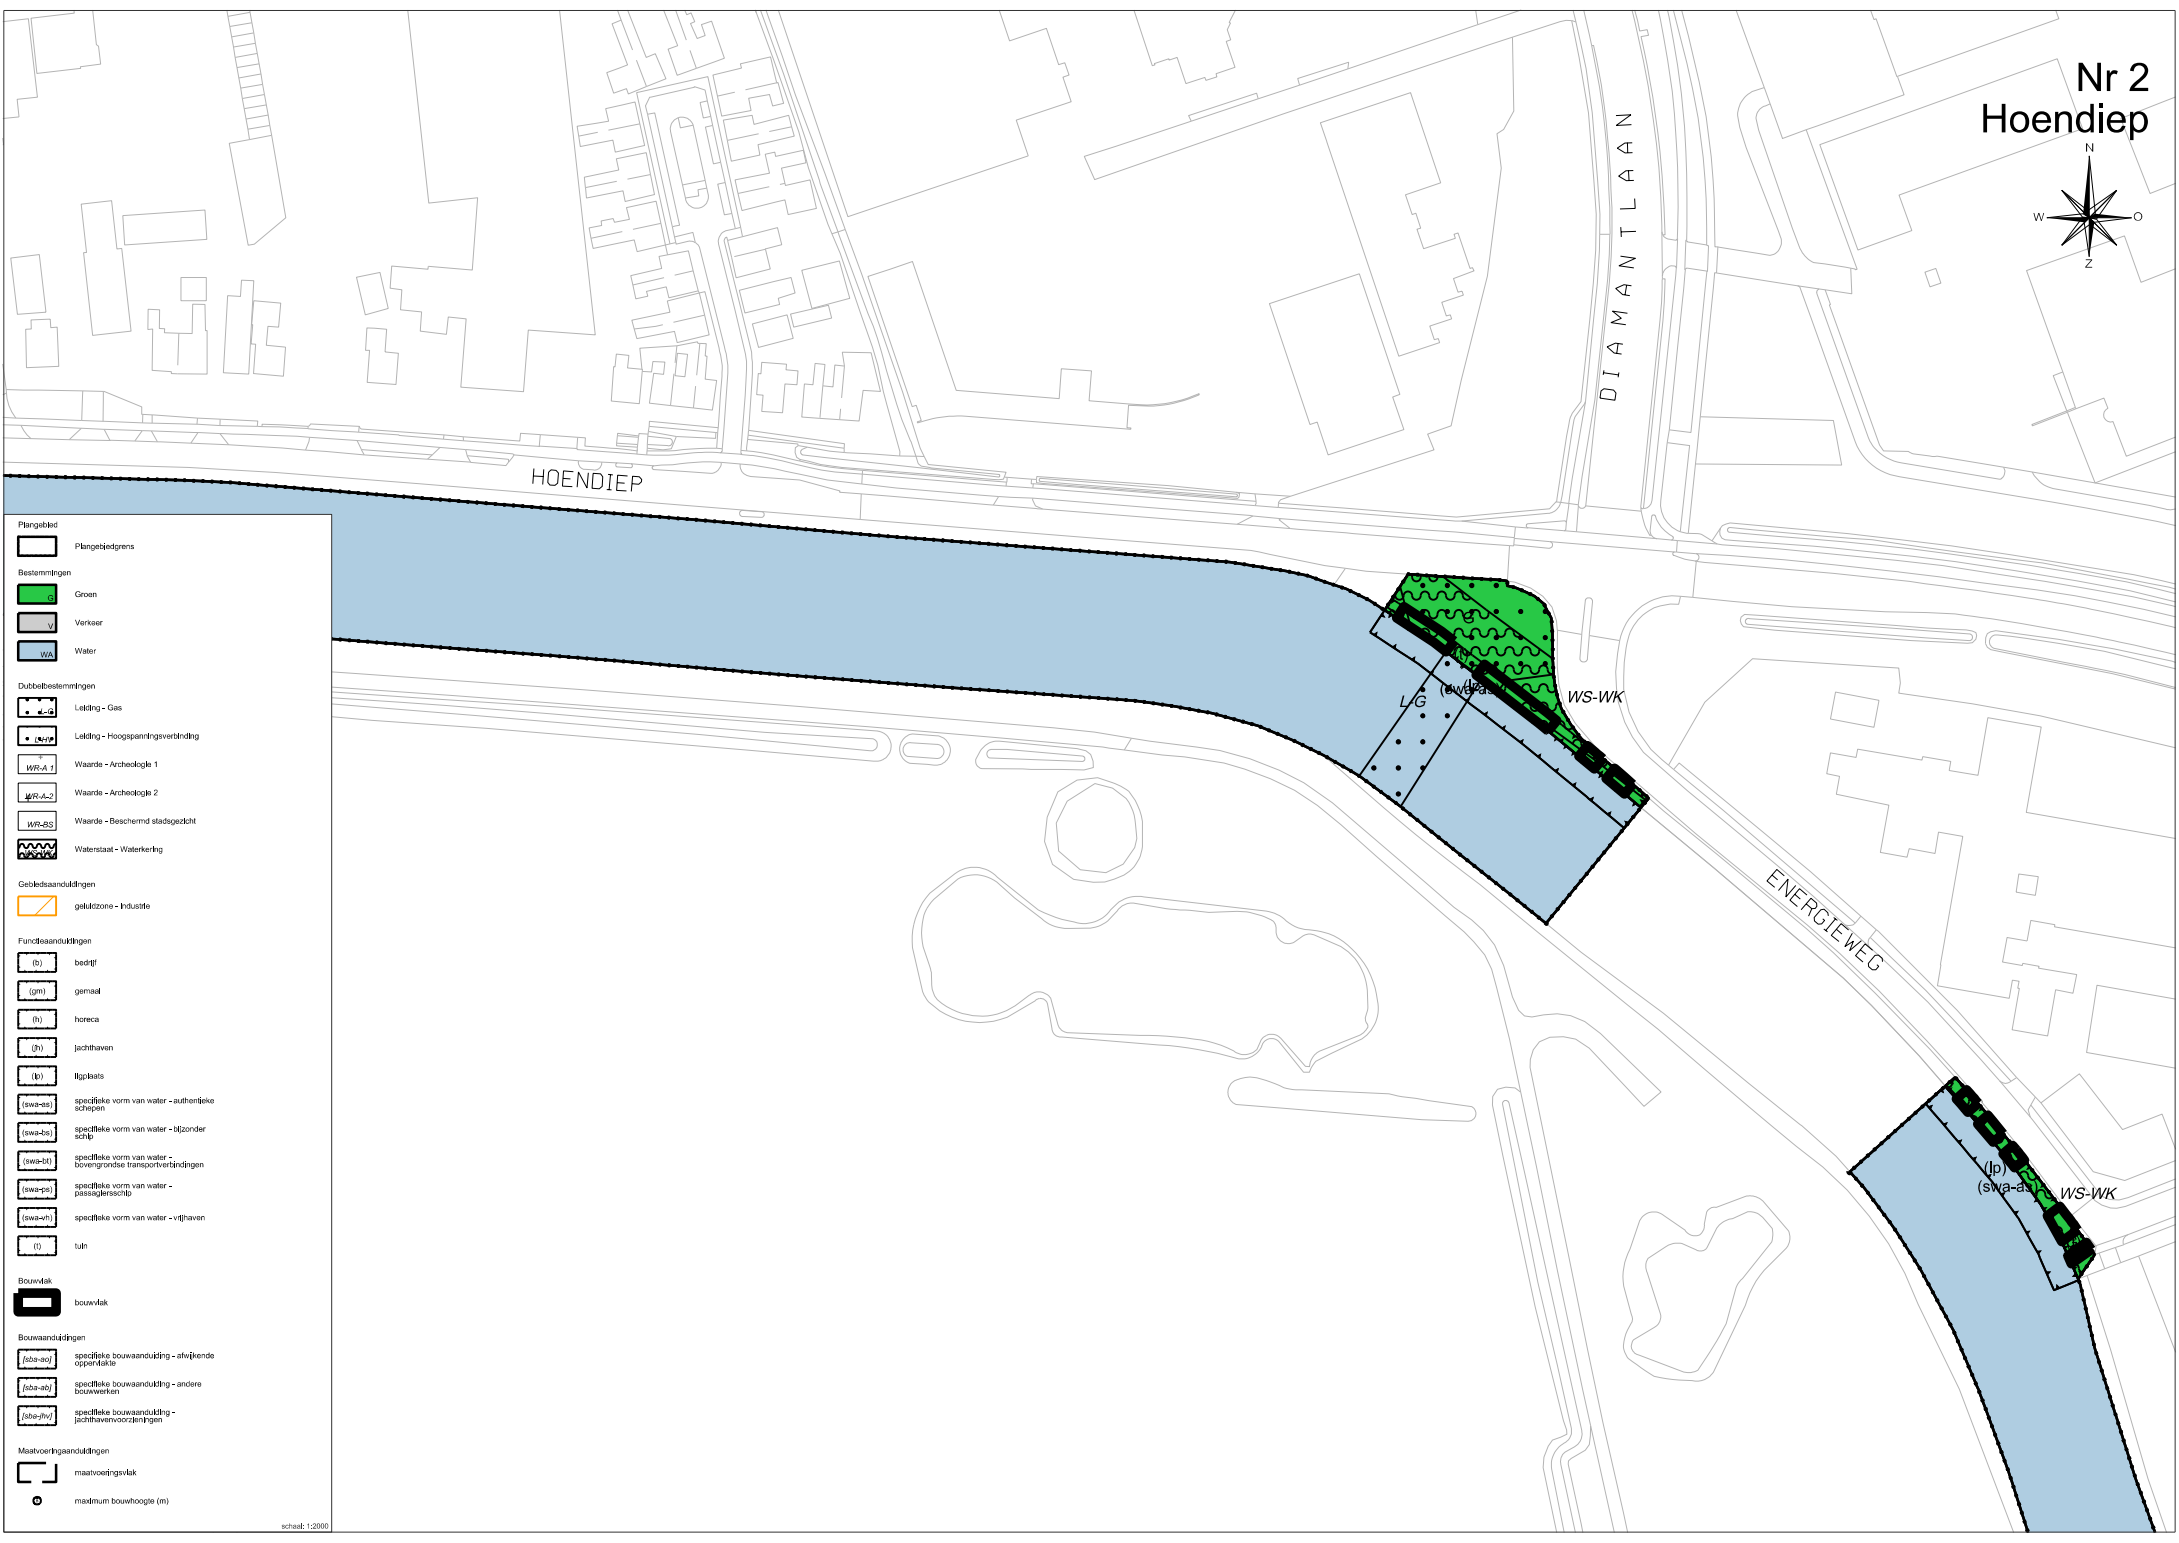


Nr 2 Hoendiep

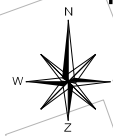

	Plangebied
	Plangebiedsgrens
Bestemmingen	
	Groen
	Verkeer
	Water
Dubbelbestemmingen	
	Leiding - Gas
	Leiding - Hoopspanningsverleiding
	Waarde - Archeologische 1
	Waarde - Archeologische 2
	Waarde - Beschermde stadsgezicht
	Waterstaat - Waterkering
Gebiedsaanduidingen	
	geldzone - Industrie
Funciesaanuidingen	
	bedrijf
	gemeent
	horeca
	jachthavens
	ligplaats
	specifieke vorm van water - authentieke schepen
	specifieke vorm van water - bijzonder schip
	specifieke vorm van water - bovengrondse transportvoorzieningen
	specifieke vorm van water - passagierschip
	specifieke vorm van water - vijfhaven
	tuh
Bouwfak	
	bouwvlak
Bouwaanduidingen	
	specifieke bouwaanduiding - afwijkende oppervlakte
	specifieke bouwaanduiding - andere bouwwerken
	specifieke bouwaanduiding - jachthavenvoorzieningen
Maatvoeringsaanduidingen	
	maatvoeringsvlak
	maximum bouwhoogte (m)