


Nr 6  
Reitdiep

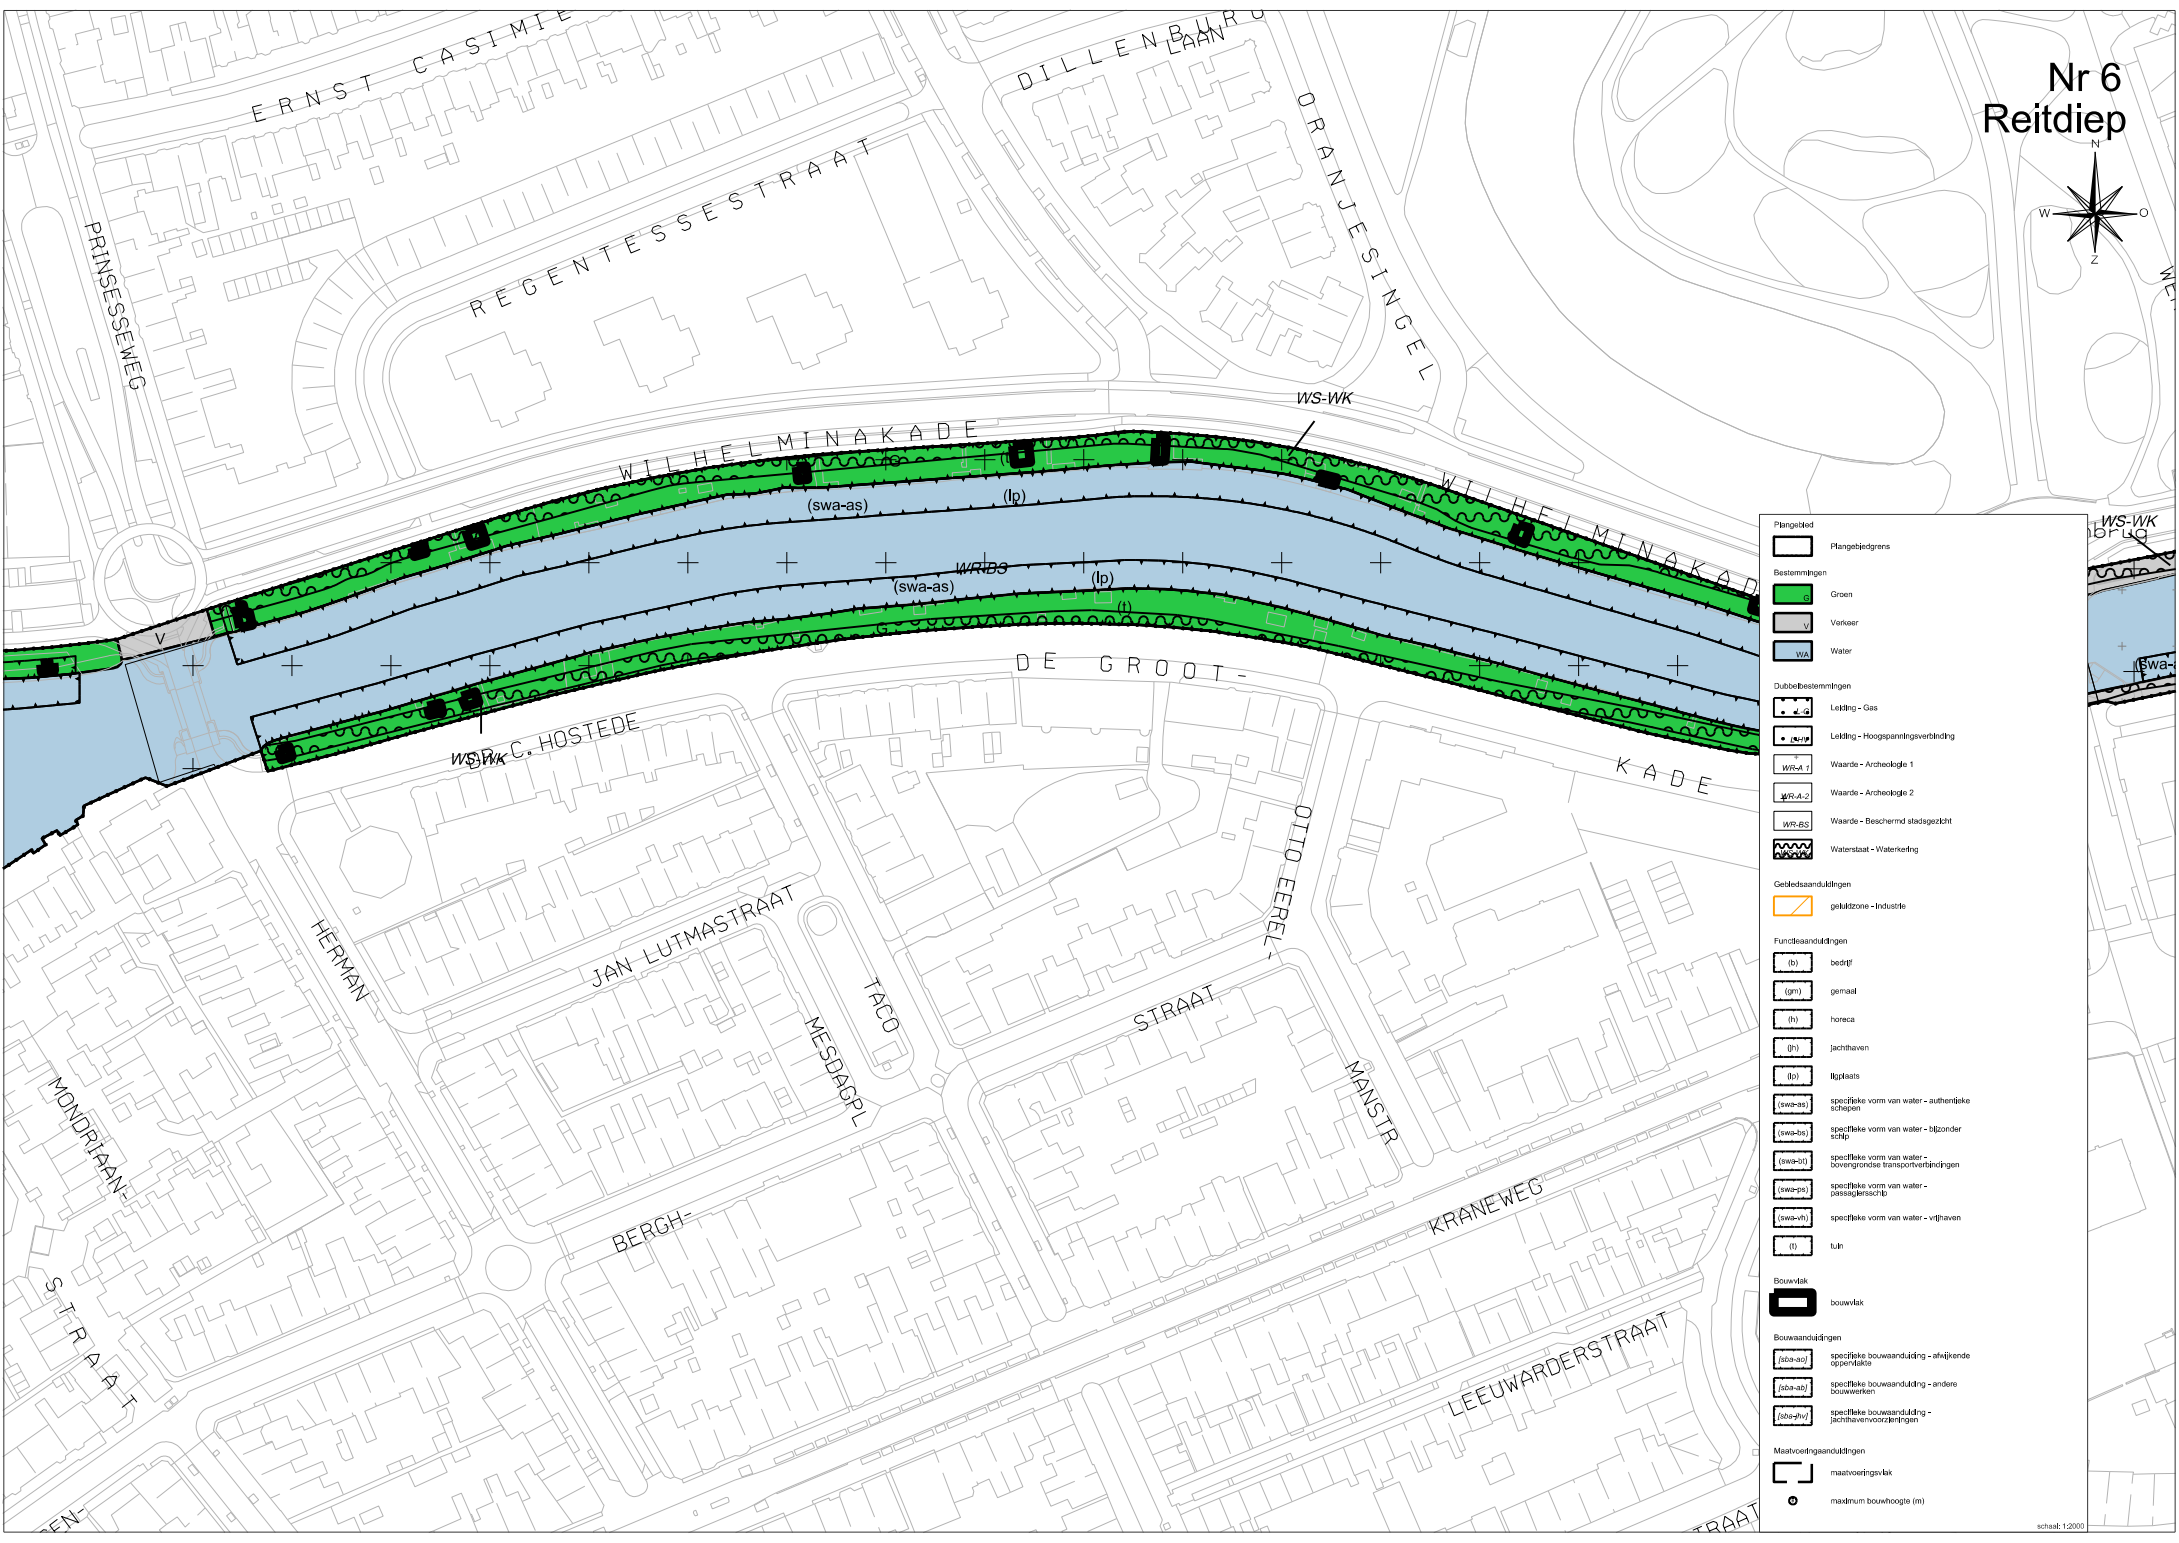

	Plan gebied
	Plan gebieds grens
	Bestemmingen
	Groen
	Verkeer
	Water
	Dubbelbestemmingen
	Leiding - Gas
	Leiding - Hoogspanningsverbinding
	Waarde - Archeologie 1
	Waarde - Archeologie 2
	Waarde - Bescherm stadsgezicht
	Waterstaat - Waterkering
	Geldbeaanduidingen
	gebiedszone - Industrie
	Functieaanduidingen
	bedrijf
	gemeent
	horeca
	jachthaven
	bijplaats
	specifieke vorm van water - authentieke schippen
	specifieke vorm van water - bijzonder schip
	specifieke vorm van water - bovengrondse transportvoertuigen
	specifieke vorm van water - passagiersschip
	specifieke vorm van water - vrachthaven
	tuin
	Bouwvlak
	bouwvlak
	Bouwbeaanduidingen
	specifieke bouwbeaanduiding - afwijkende oppervlakte
	specifieke bouwbeaanduiding - andere bouwwerken
	specifieke bouwbeaanduiding - jachthavenvoorzieningen
	Maatvoeringsbeaanduidingen
	maatvoeringsvlak
	maximum bouwhoogte (m)