
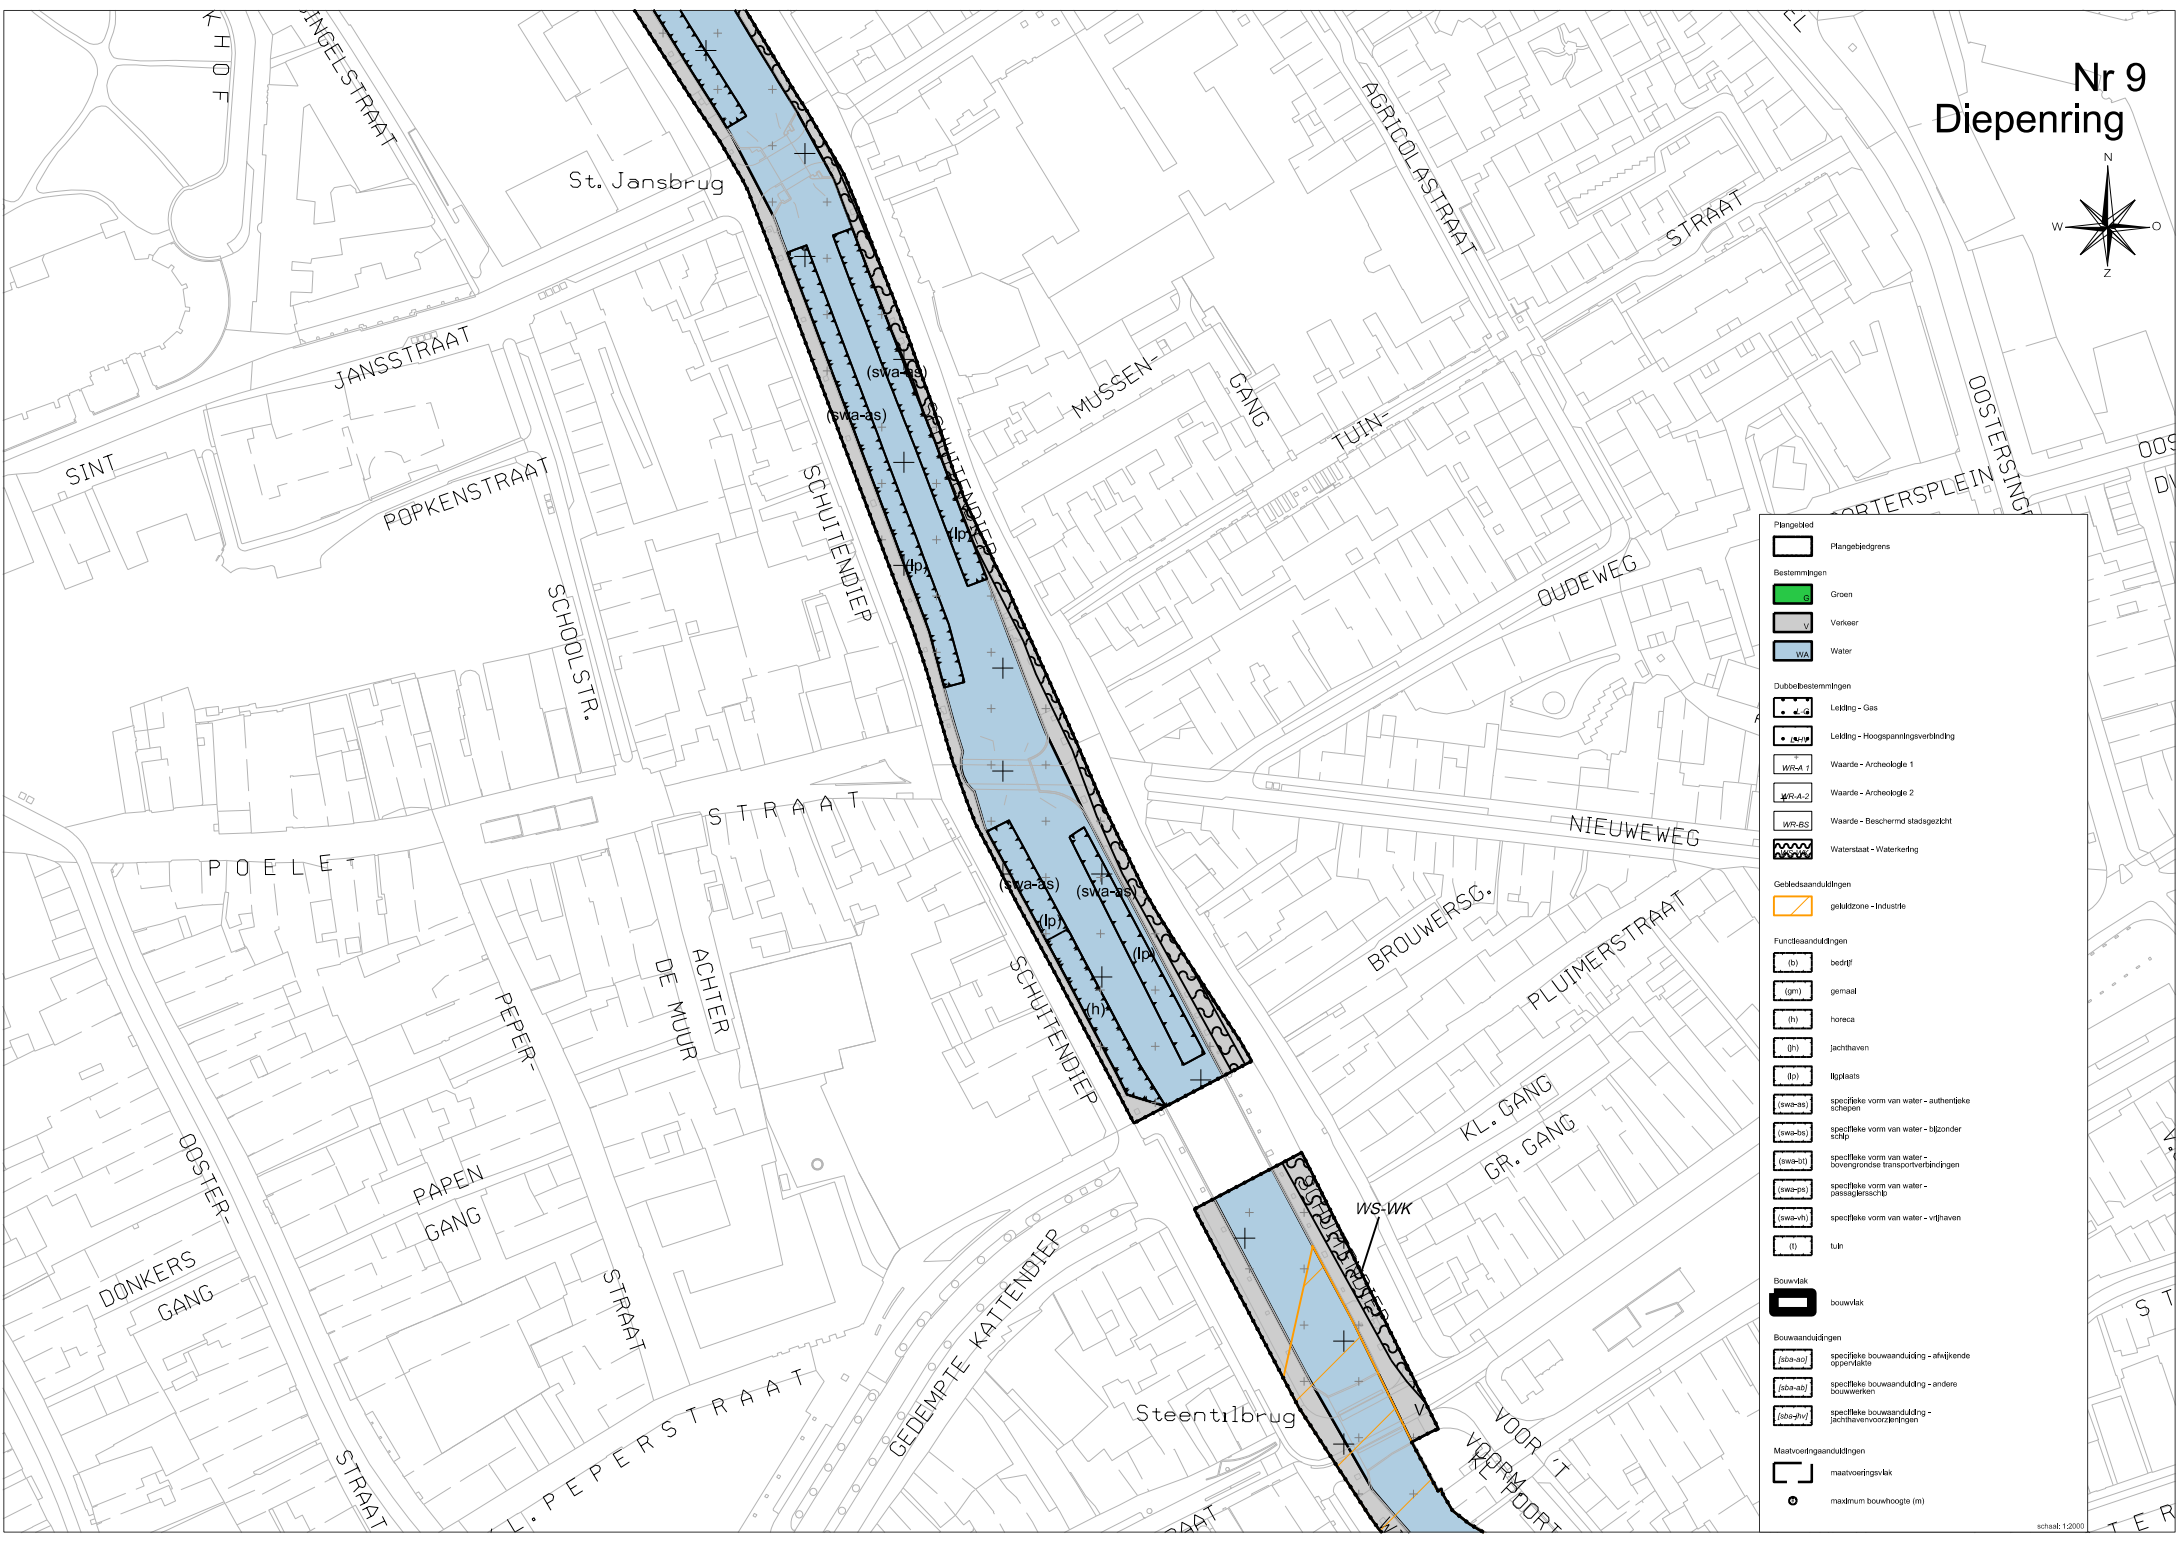


Nr 9 Diepenring

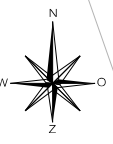

	Plangebied
	Bestemmingen
	Groen
	Verkeer
	Water
	Dubbelbestemmingen
	Leiding - Gas
	Leiding - Hoogspanningsverbinding
	Waarde - Archeologie 1
	Waarde - Archeologie 2
	Waarde - Bescherm stadsgezicht
	Waterstaat - Waterkering
	Geldsaanduidingen
	gelukzone - Industrie
	Functieaanduidingen
	(b) bedrijf
	(gm) gemeent
	(h) horeca
	(j) jachthaven
	(l) ligplaats
	(swa-as) specifieke vorm van water - authentieke schipen
	(swa-bis) specifieke vorm van water - bijzonder schip
	(swa-l) specifieke vorm van water - bovengrondse transportverbindingen
	(swa-p) specifieke vorm van water - passagiersschip
	(swa-v) specifieke vorm van water - vrachthaven
	(t) tuin
	Bouwvlak
	bouwvlak
	Bouwaanduidingen
	(ba-a) specifieke bouwaanduiding - afwijkende oppervlakte
	(ba-b) specifieke bouwaanduiding - andere bouwwerken
	(ba-c) specifieke bouwaanduiding - jachthavenvoorzieningen
	Maatvoeringsaanduidingen
	maatvoeringsvlak
	maximum bouwhoogte (m)