


# Verbindingskanaal

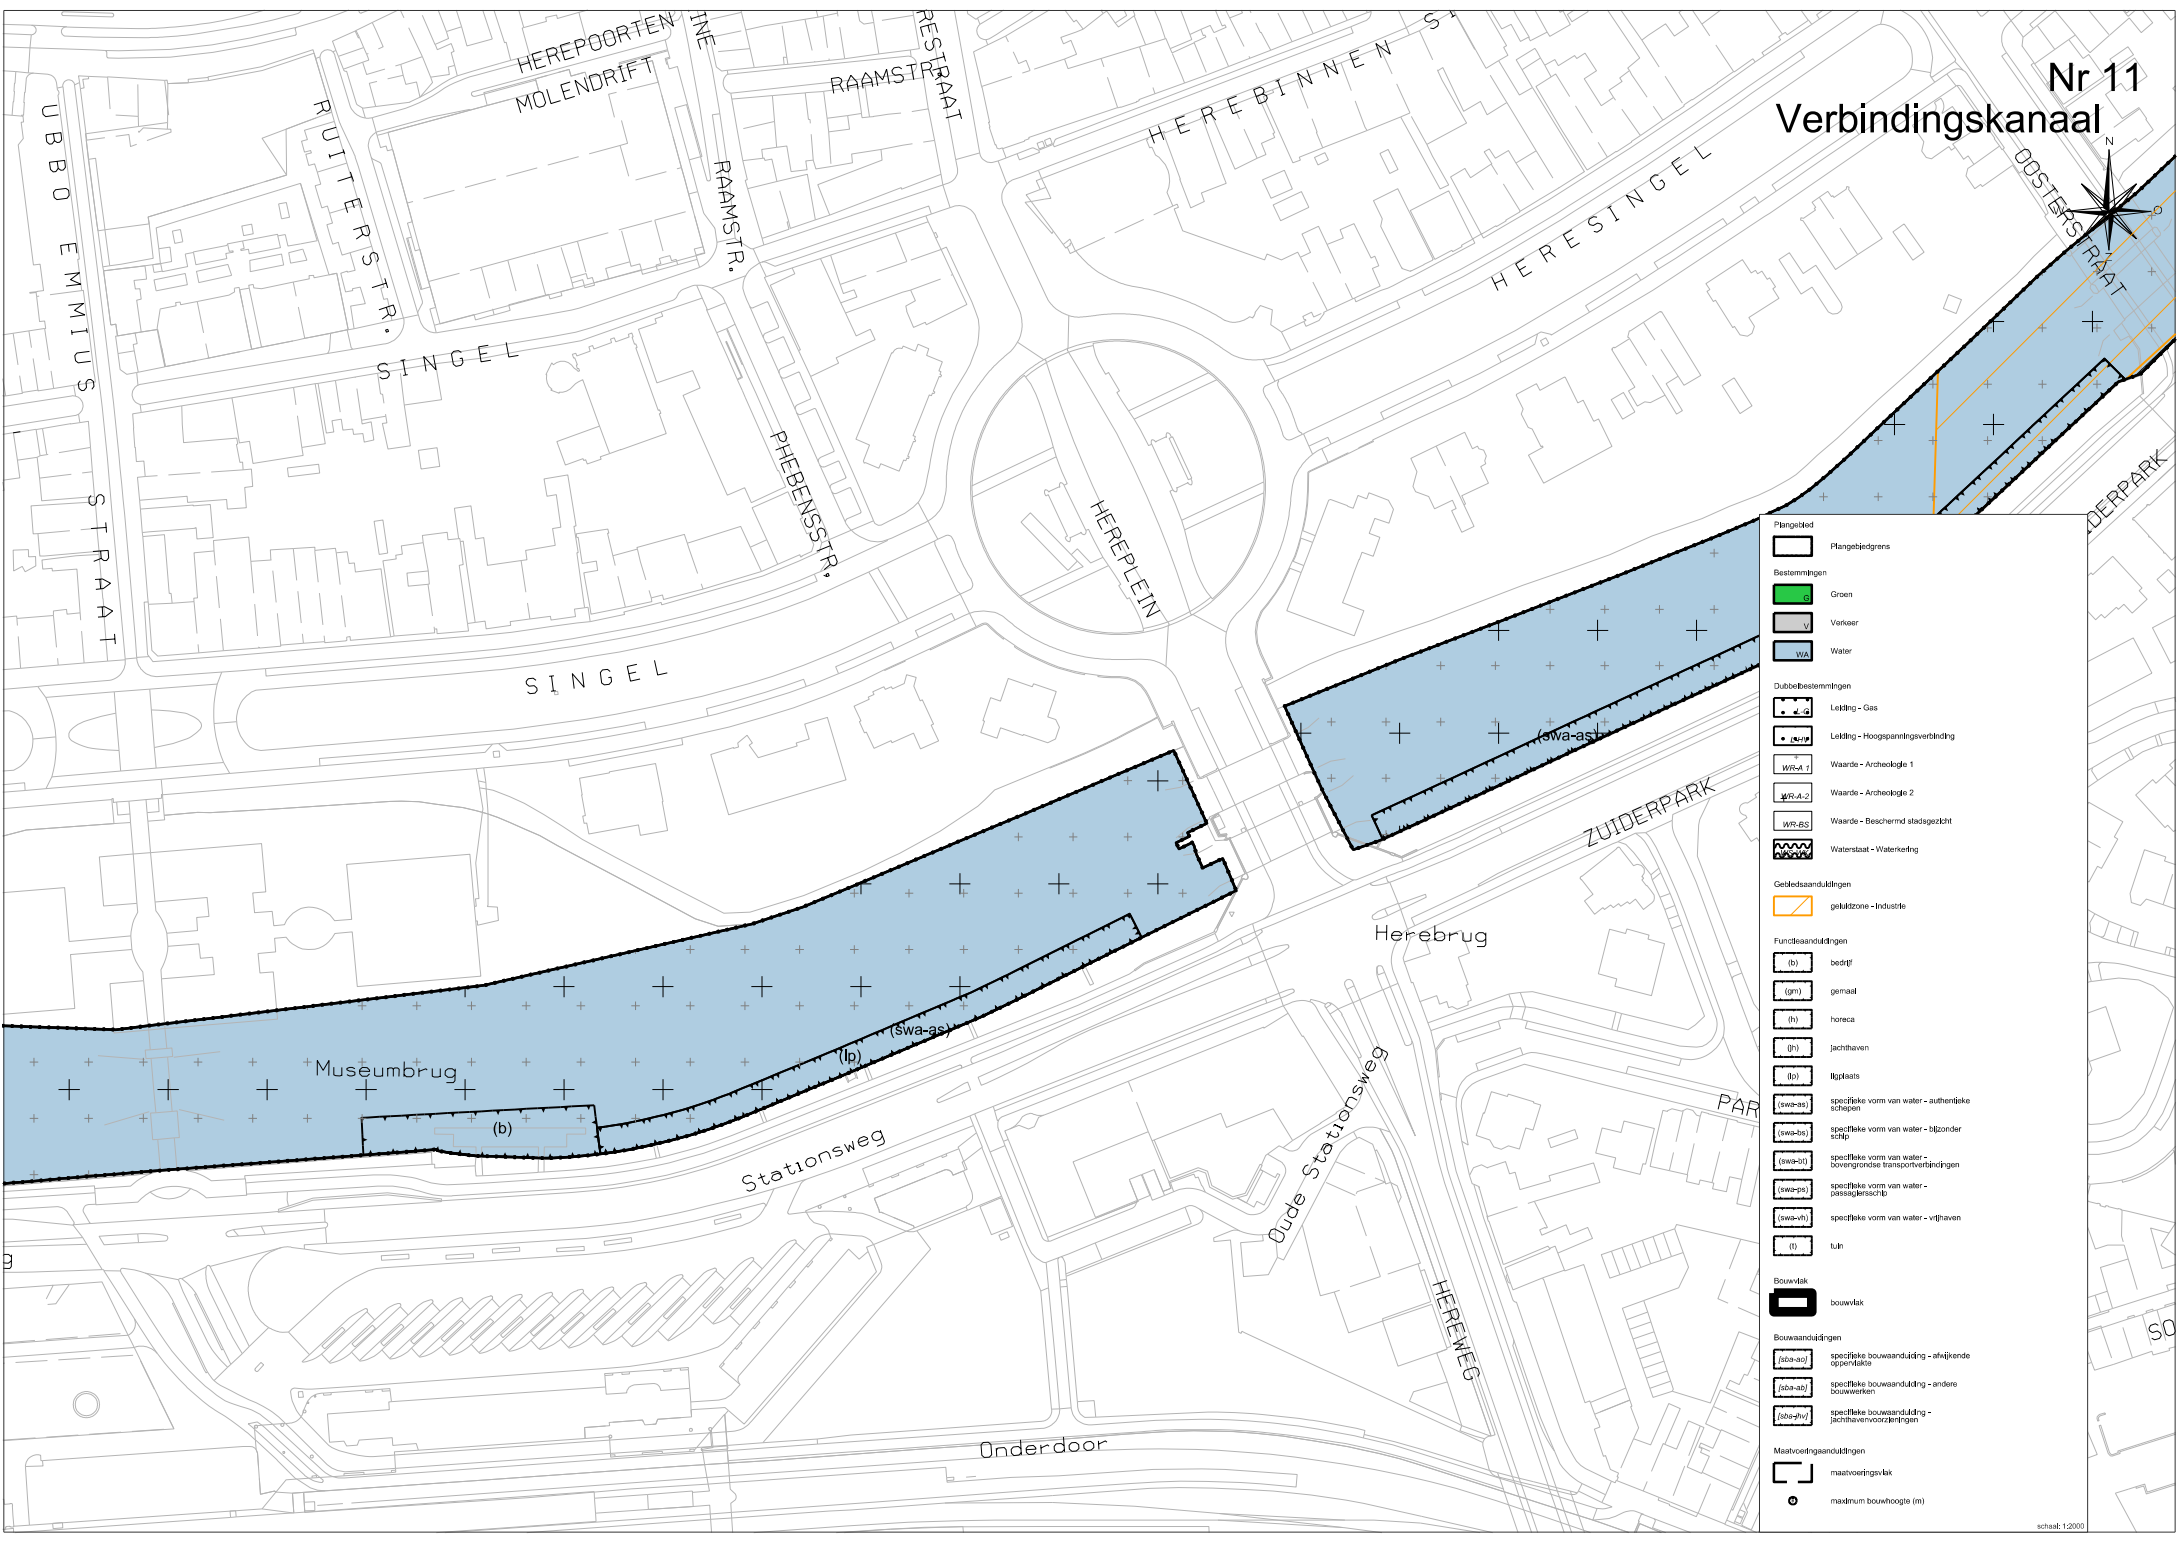

	Plangebied
	Bestemmingen
	Groen
	Verkeer
	Water
	Dubbelbestemmingen
	Leding - Gas
	Leding - Hoogspanningsverbinding
	Waarde - Archeologie 1
	Waarde - Archeologie 2
	Waarde - Beschermd stadsgezicht
	Waterstaat - Waterkering
	Geldbeaanduidingen
	gelukzone - Industrie
	Functieaanduidingen
	bedrijf
	gemeent
	horeca
	jachthaven
	ligplaats
	specifieke vorm van water - authentieke schippen
	specifieke vorm van water - bijzonder schip
	specifieke vorm van water - bovengrondse transportmiddelen
	specifieke vorm van water - passagiersschip
	specifieke vorm van water - vrachthaven
	tuin
	Bouwvlak
	bouwvlak
	Bouwaanduidingen
	specifieke bouwaanduiding - afwijkende oppervlakte
	specifieke bouwaanduiding - andere bouwwerken
	specifieke bouwaanduiding - jachthavenvoorzieningen
	Maatvoeringsaanduidingen
	maatvoeringsvlak
	maximum bouwhoogte (m)