


# Nr 12 Verbindingskanaal

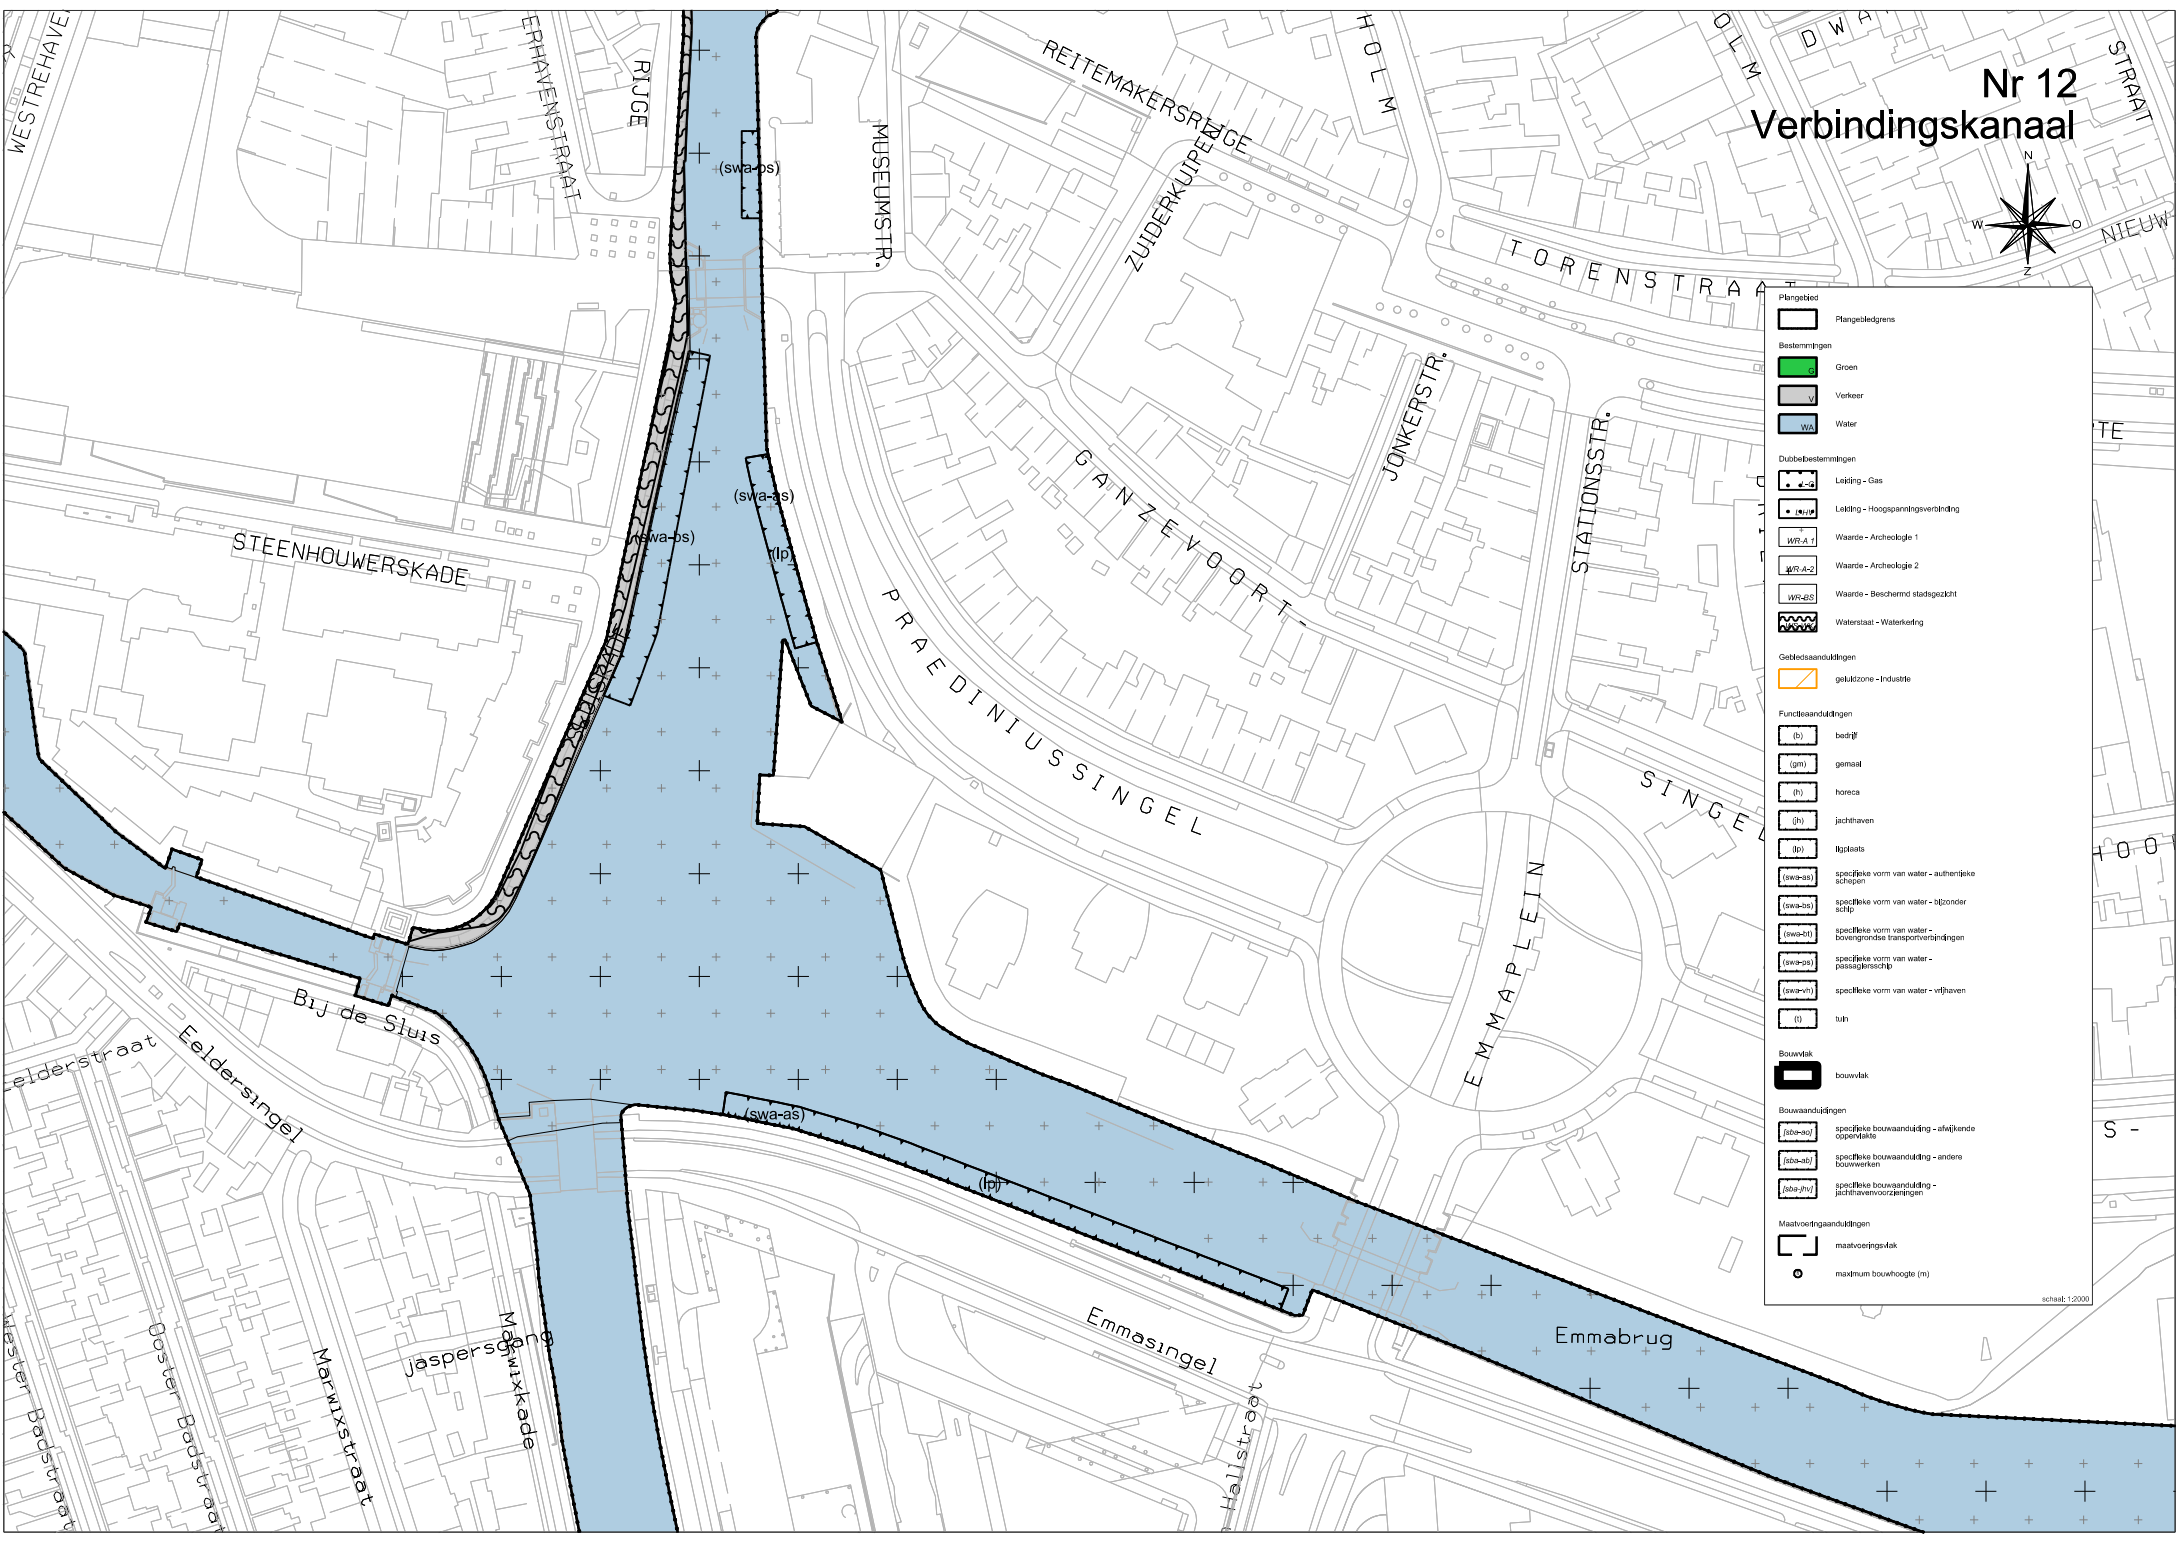

	Plangebied		Plangeelidgrens
<b>Bestemmingen</b>			
	Groen		Verkeer
	Water		
<b>Dubbelbestemmingen</b>			
	Lijping - Gas		
	Lijping - Hoogspanningsverbinding		
	Waarde - Archeologie 1		
	Waarde - Archeologie 2		
	Waarde - Beschermde stadsgeschiedenis		
	Waterstaat - Waterkering		
<b>Gebiedsaanduidingen</b>			
	gebiedszone - Industrie		
<b>Functionaanduidingen</b>			
	bedrijf		
	gensaal		
	horeca		
	jachthaven		
	ligplaats		
	specifieke vorm van water - authentieke schippen		
	specifieke vorm van water - bijzonder schip		
	specifieke vorm van water - bovengrondse transportverbindingen		
	specifieke vorm van water - passagiersschip		
	specifieke vorm van water - vrfhaven		
	tuin		
<b>Bouwvlak</b>			
	bouwvlak		
<b>Bouwaanduidingen</b>			
	specifieke bouwaanduiding - afwijkende oppervlakte		
	specifieke bouwaanduiding - andere bouwerken		
	specifieke bouwaanduiding - jachthavenvoorzieningen		
<b>Maatvoingeaanduidingen</b>			
	maatvoeringstek		
	maximum bouwhoogte (m)		

schaal: 1:2000