


Nr 13 Winschoterdiep

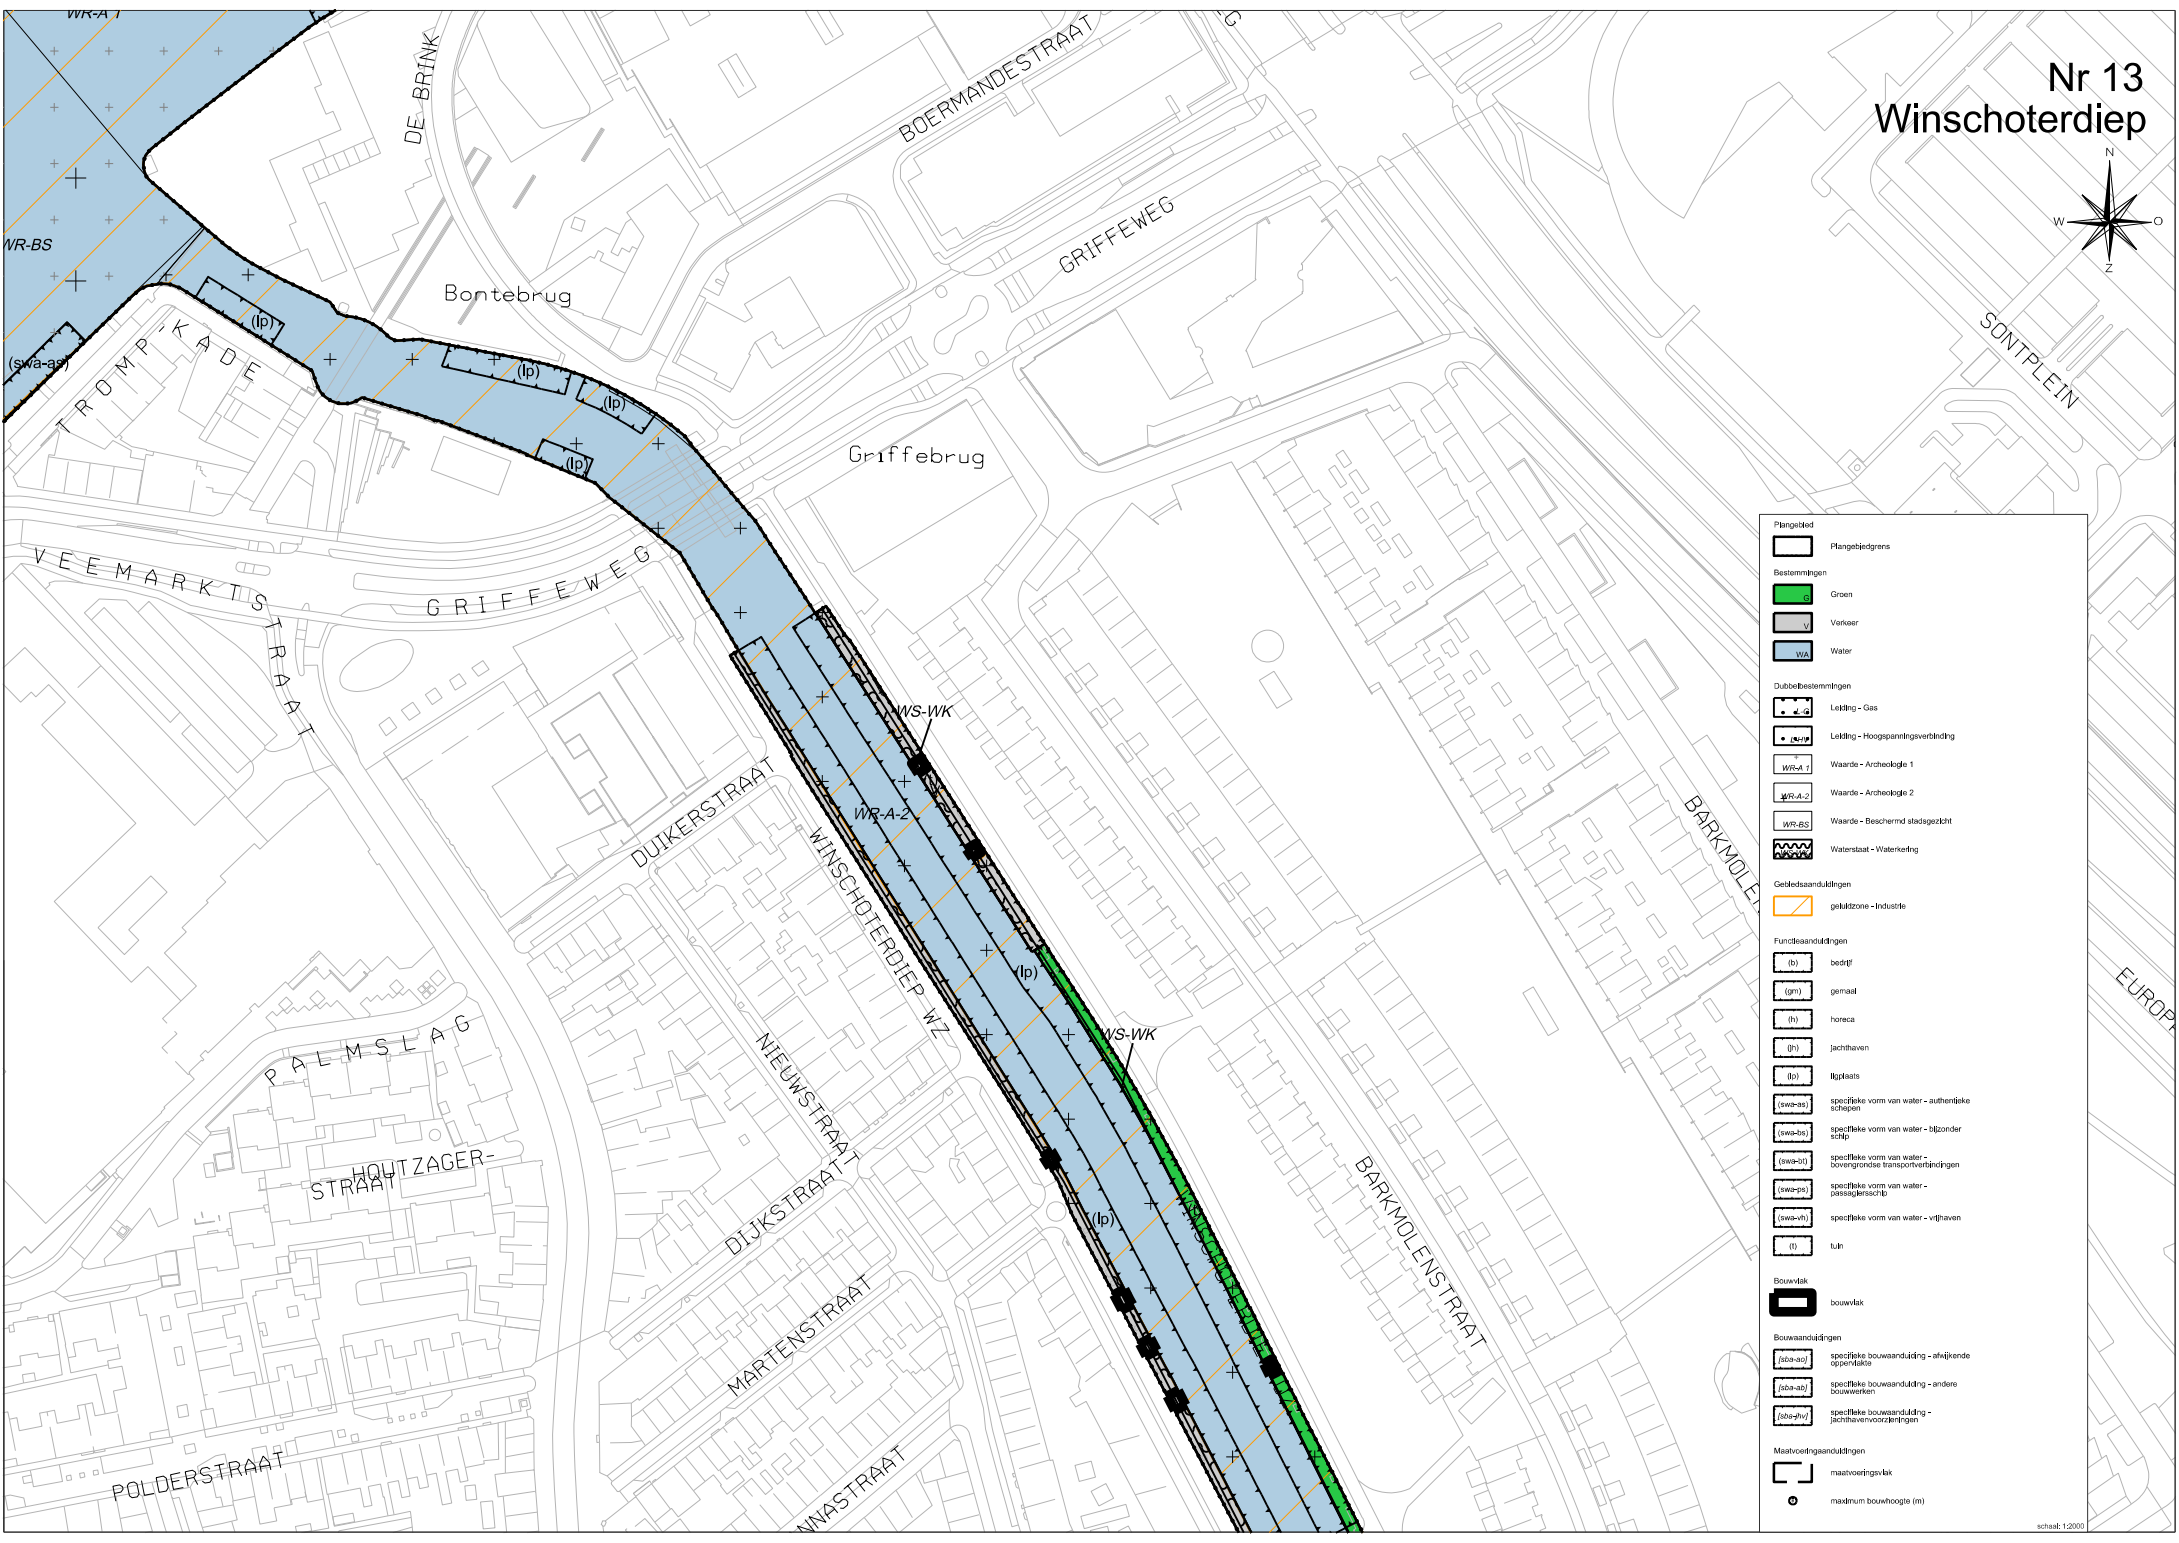

| | |
|--------------------------------|--|
| | Plangebied |
| | Plangebiedsgrens |
| Bestemmingen | |
| | Gras |
| | Verkeer |
| | Water |
| Dubbelbestemmingen | |
| | Leiding - Gas |
| | Leiding - Hoogspanningsverbinding |
| | Waarde - Archeologie 1 |
| | Waarde - Archeologie 2 |
| | Waarde - Beschermd stadsgezicht |
| | Waterstaat - Waterkering |
| Gedruiscanduidingen | |
| | pakzone - Industrie |
| Functieaanduidingen | |
| | bedrijf |
| | gemeent |
| | horeca |
| | jachthaven |
| | ligplaats |
| | specifieke vorm van water - authentieke schipen |
| | specifieke vorm van water - bijzonder schip |
| | specifieke vorm van water - bovengrondse transportvoertuigen |
| | specifieke vorm van water - passagiersschip |
| | specifieke vorm van water - vrthaven |
| | tuin |
| Bouwvlak | |
| | bouwvlak |
| Bouwaanduidingen | |
| | specifieke bouwaanduiding - afwijkende oppervlakte |
| | specifieke bouwaanduiding - andere bouwwerken |
| | specifieke bouwaanduiding - jachthavenvoorzieningen |
| Maatvoeringaanduidingen | |
| | maatvoeringsvlak |
| | maximum bouwhoogte (m) |