
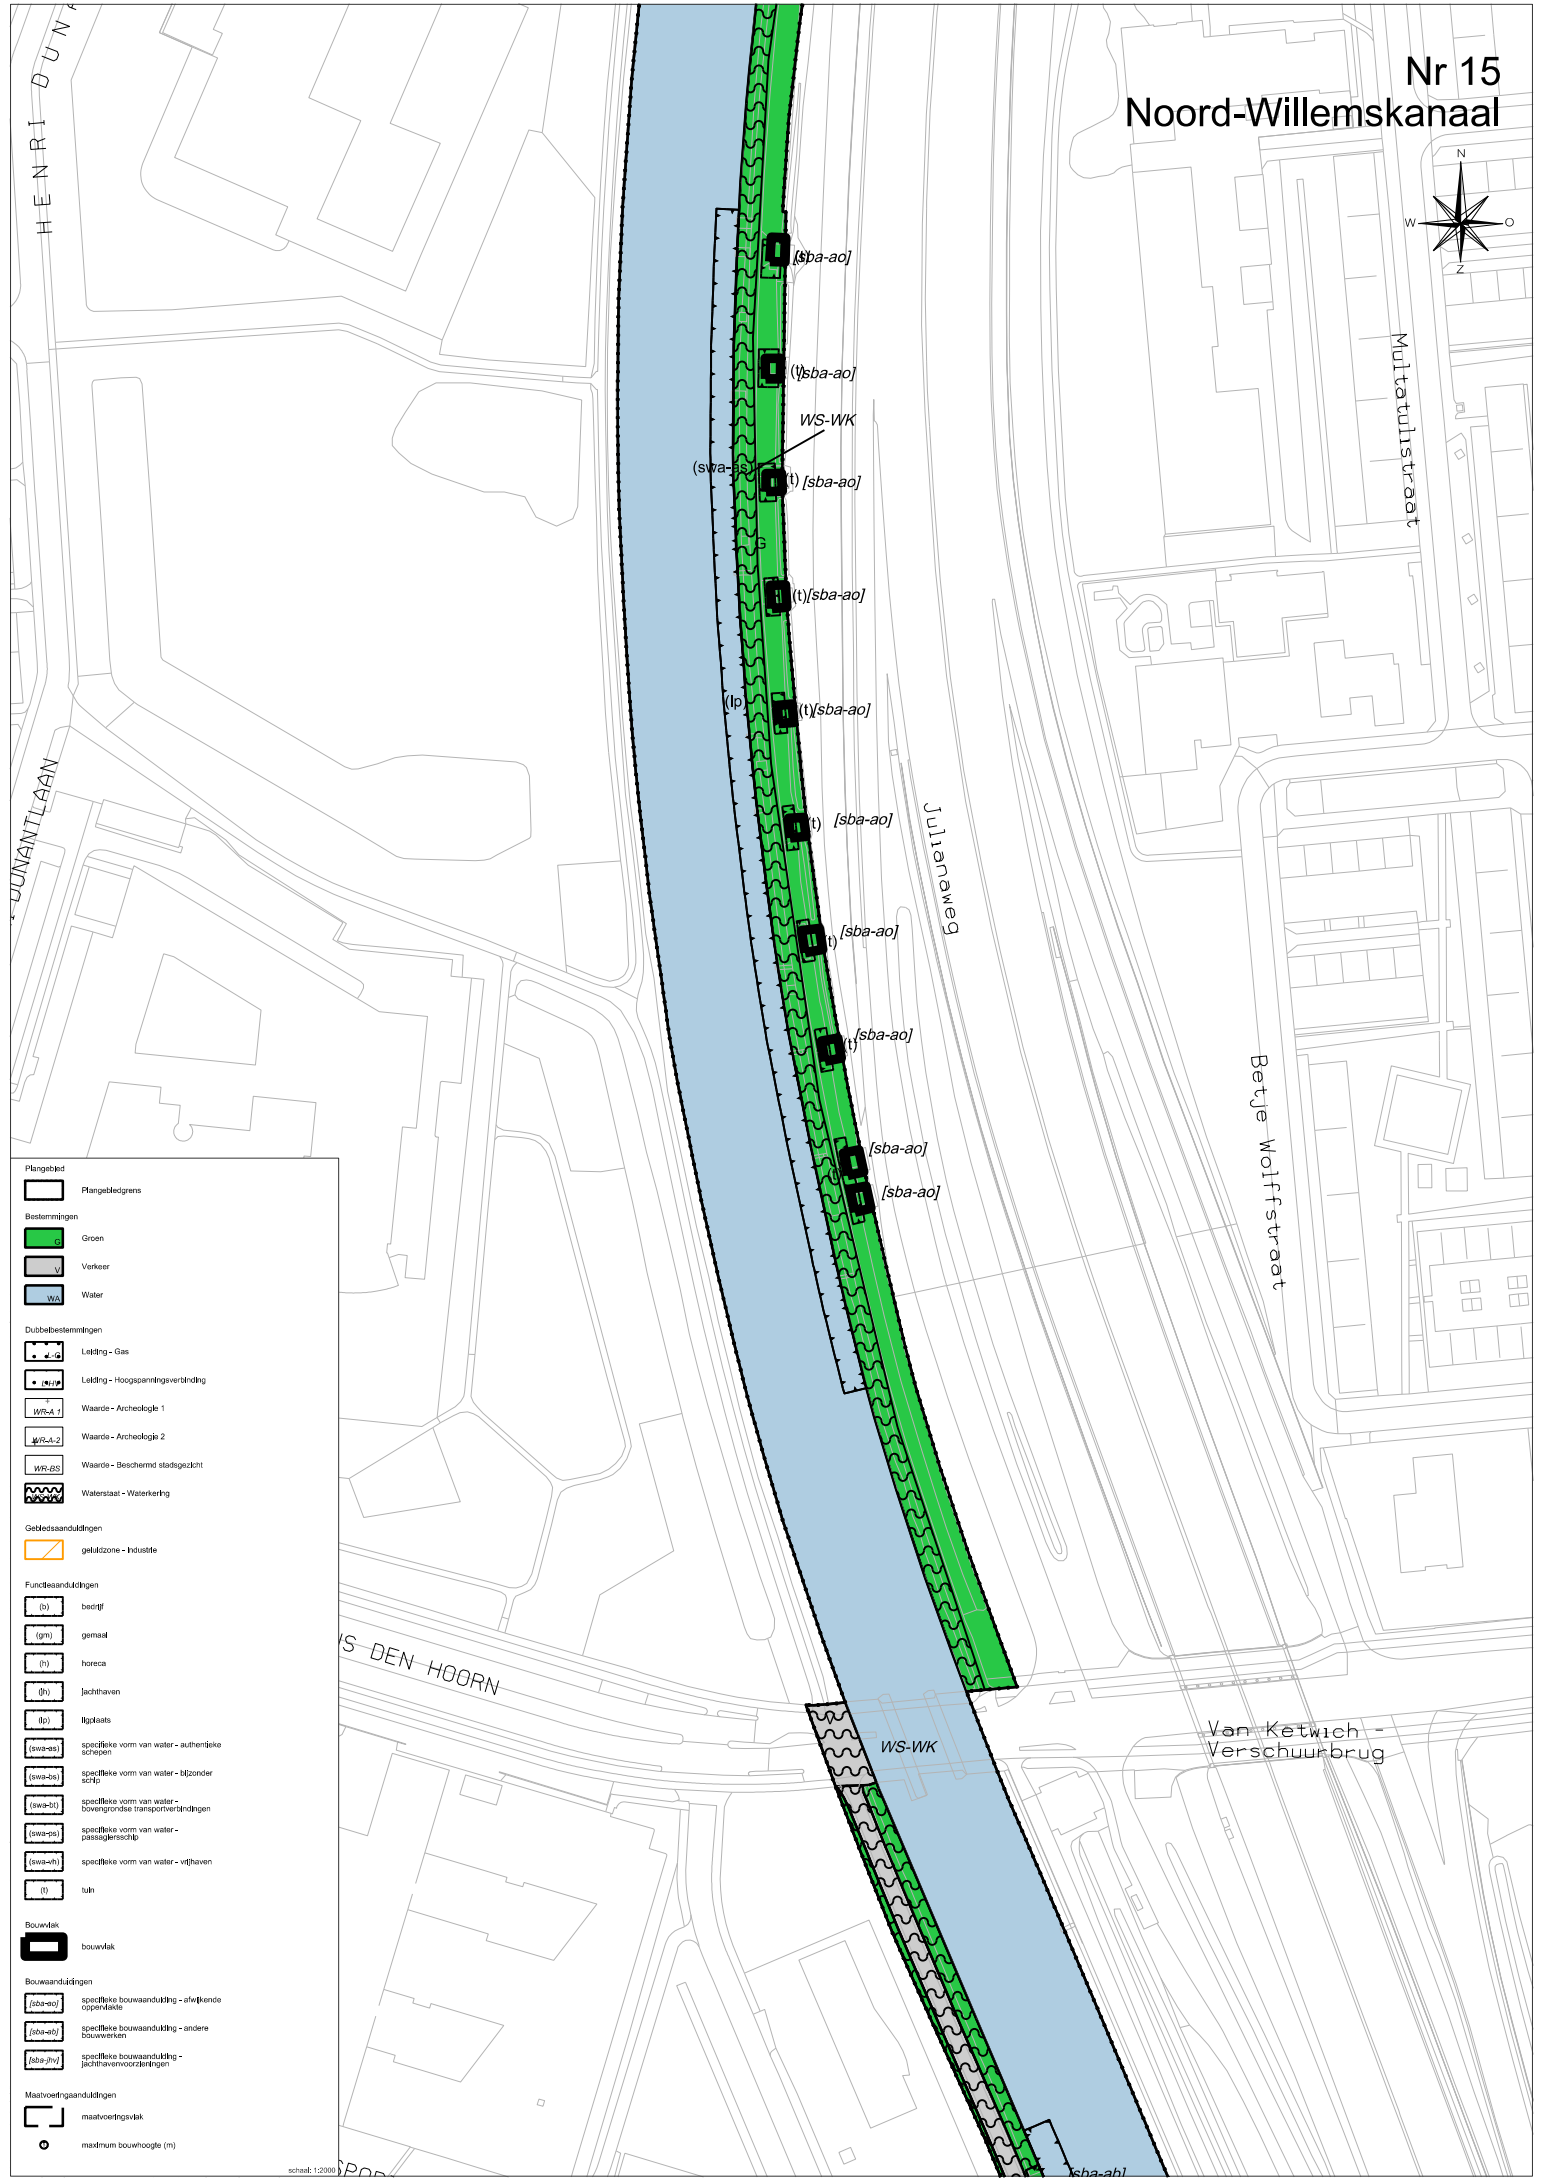


# Nr 15 Noord-Willemskanaal

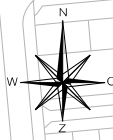

	Plangebied
	Plangebiedsgrens
Bestemmingen	
	Groen
	Verkeer
	Water
Dubbelbestemmingen	
	Letting - Gas
	Letting - Hoogspanningsverbinding
	Waarde - Archeologie 1
	Waarde - Archeologie 2
	Waarde - Beschermd stadsgezicht
	Waterstaat - Waterkering
Gebiedsaanduidingen	
	geulzone - Industrie
Functieaanduidingen	
	bedrijf
	gemeent
	horeca
	jachthaven
	ligplaats
	specifieke vorm van water - authentieke schepen
	specifieke vorm van water - bijzondere schip
	specifieke vorm van water - laaggegronde transportverbindingen
	specifieke vorm van water - passageschil
	specifieke vorm van water - vlieden
	tuin
Bouwfak	
	bouwfak
Bouwaanduidingen	
	specifieke bouwaanduiding - afwijkende oppervlakte
	specifieke bouwaanduiding - andere bouwwerken
	specifieke bouwaanduiding - jachthavenoordeelingen
Maatvoeringsaanduidingen	
	maatvoeringsvlak
	maximum bouwhoogte (m)