


Nr 16 Noord-Willemskanaal

Helene Swa



HOORNSEDIJK

Julianeweg

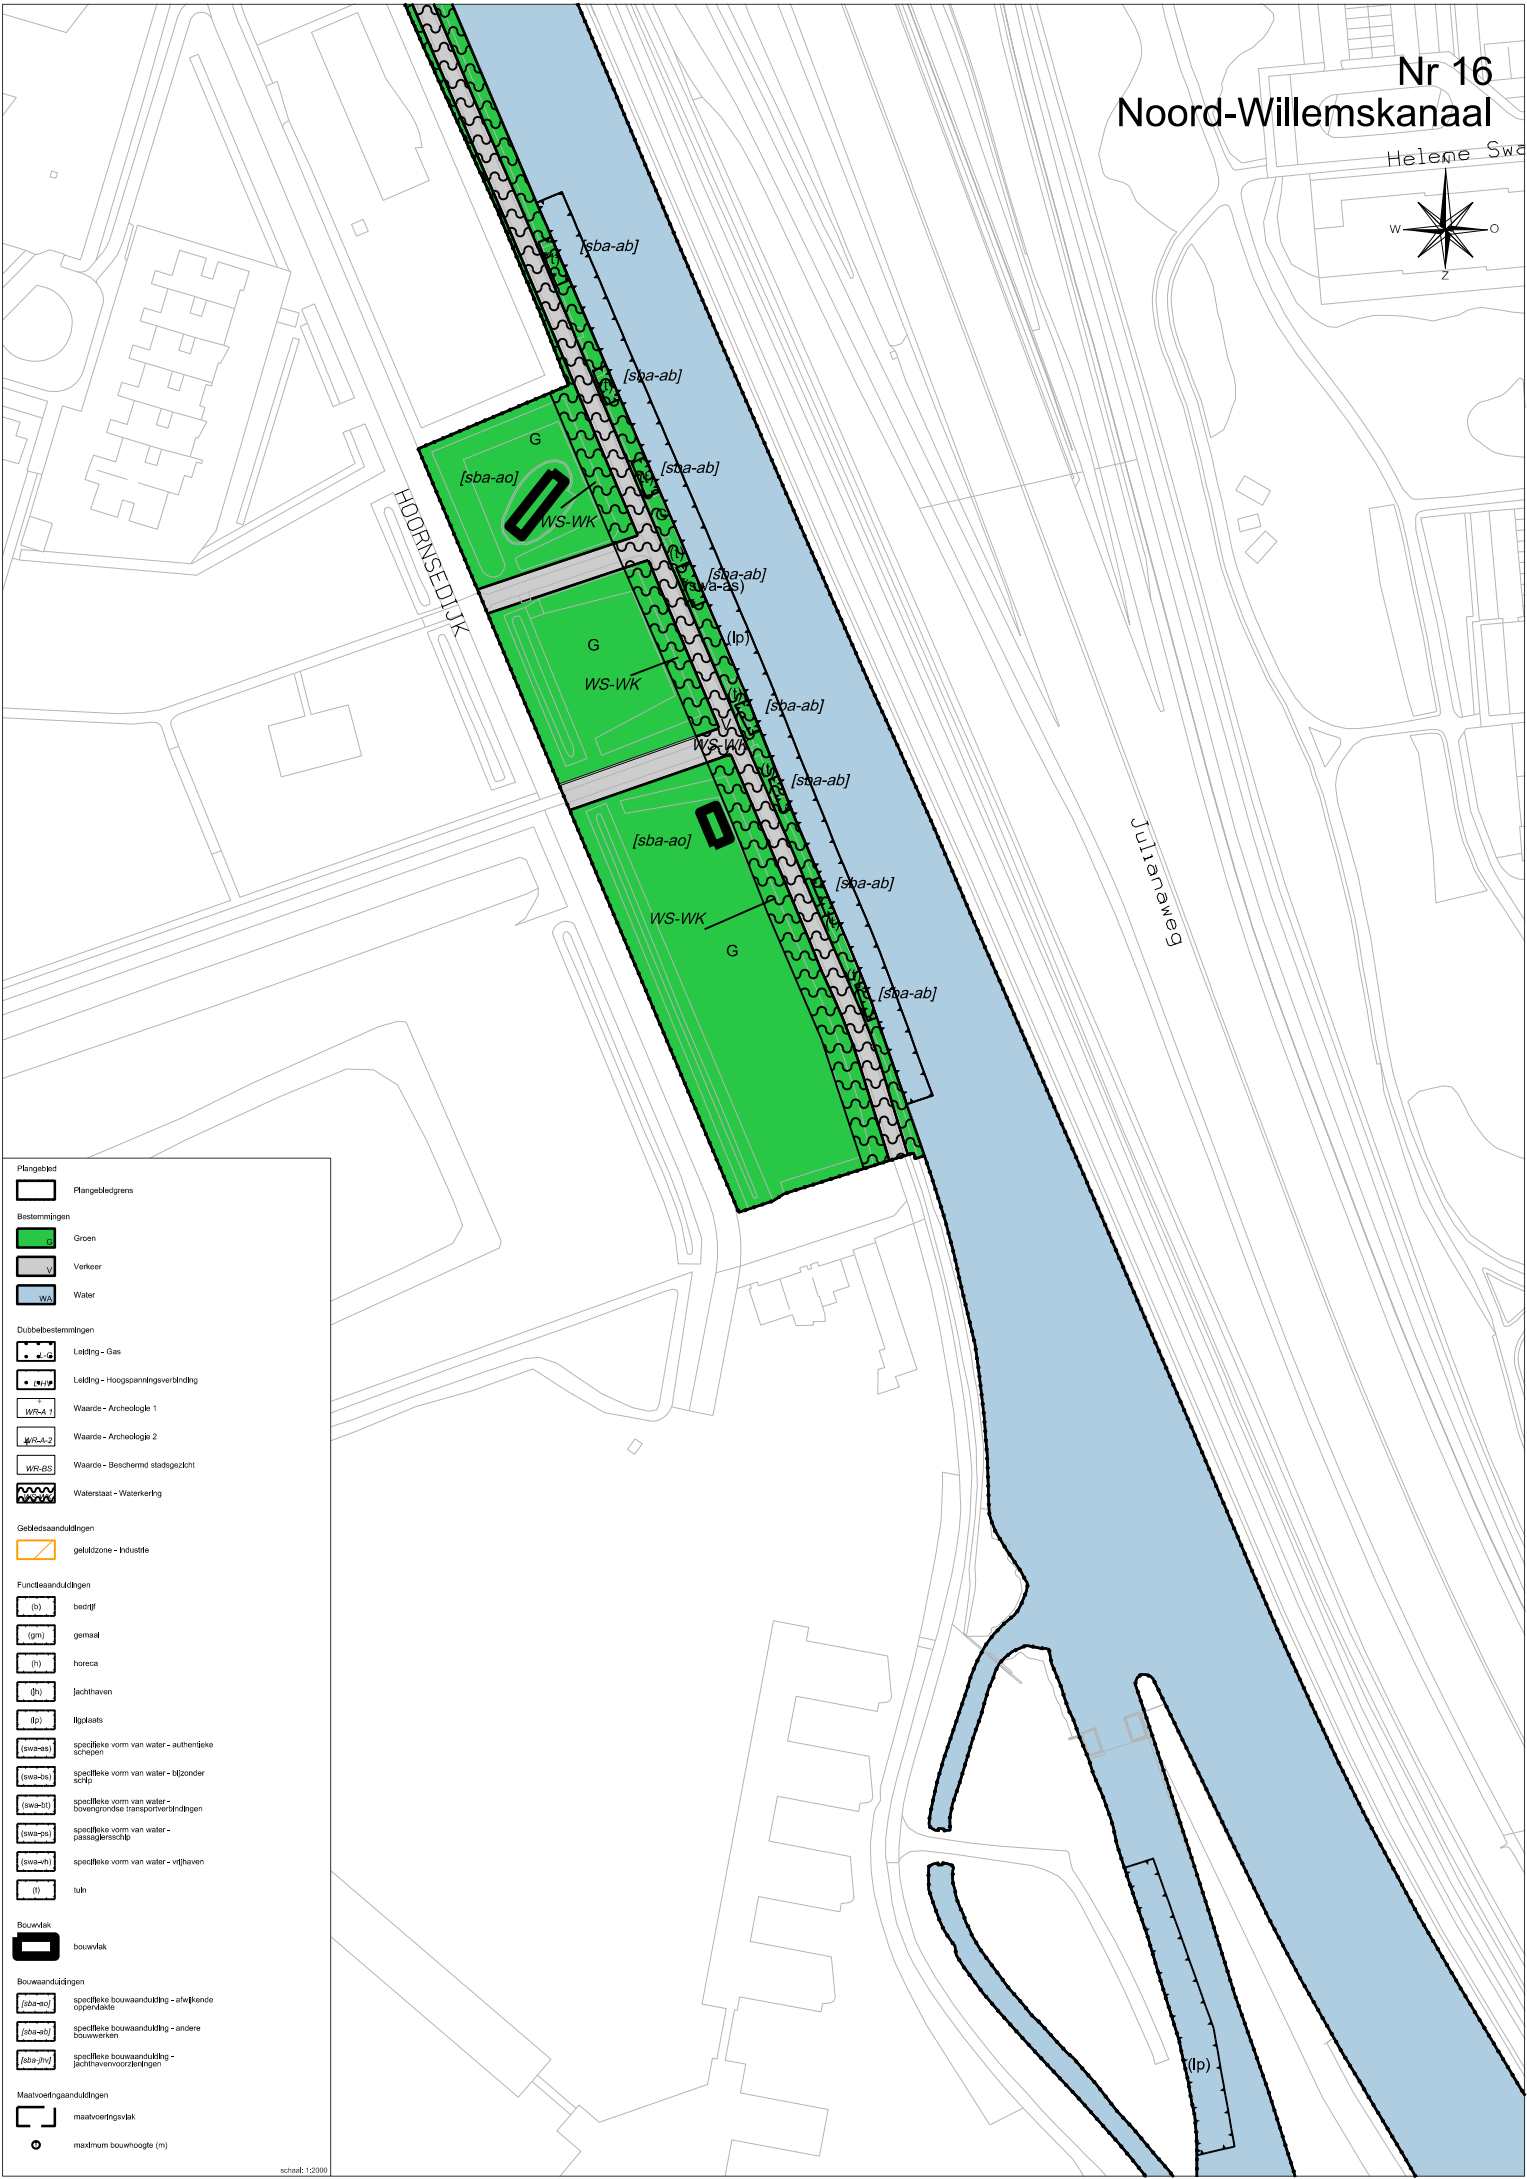

- Plangebied
- Plangebiedsgrens
- Bestemmingen**
- Groen
- Water
- Verkeer
- Dubbelbestemmingen**
- Letting - Gas
- Letting - Hoogspanningsverbinding
- Waarde - Archeologie 1
- Waarde - Archeologie 2
- Waarde - Bescherm stadsgezicht
- Waterstaat - Waterkering
- Gebiedsaanduidingen**
- gelulizone - Industrie
- Funcieaanduidingen**
- bedrijf
- gemeent
- horeca
- jachthaven
- ligplaats
- specifieke vorm van water - authentieke schepen
- specifieke vorm van water - bijzonder schip
- specifieke vorm van water - bovengrondse transportmiddelen
- specifieke vorm van water - passagiersschip
- specifieke vorm van water - vliedhaven
- tun
- Bouwfak**
- bouwvlak
- Bouwaanduidingen**
- specifieke bouwaanduiding - afwijkende oppervlakte
- specifieke bouwaanduiding - andere bouwwerken
- specifieke bouwaanduiding - jachthavenoordeelingen
- Maatvoeringsaanduidingen**
- maatvoeringsvlak
- maximum bouwhoogte (m)