


Nr 17 Noord-Willemskanaal

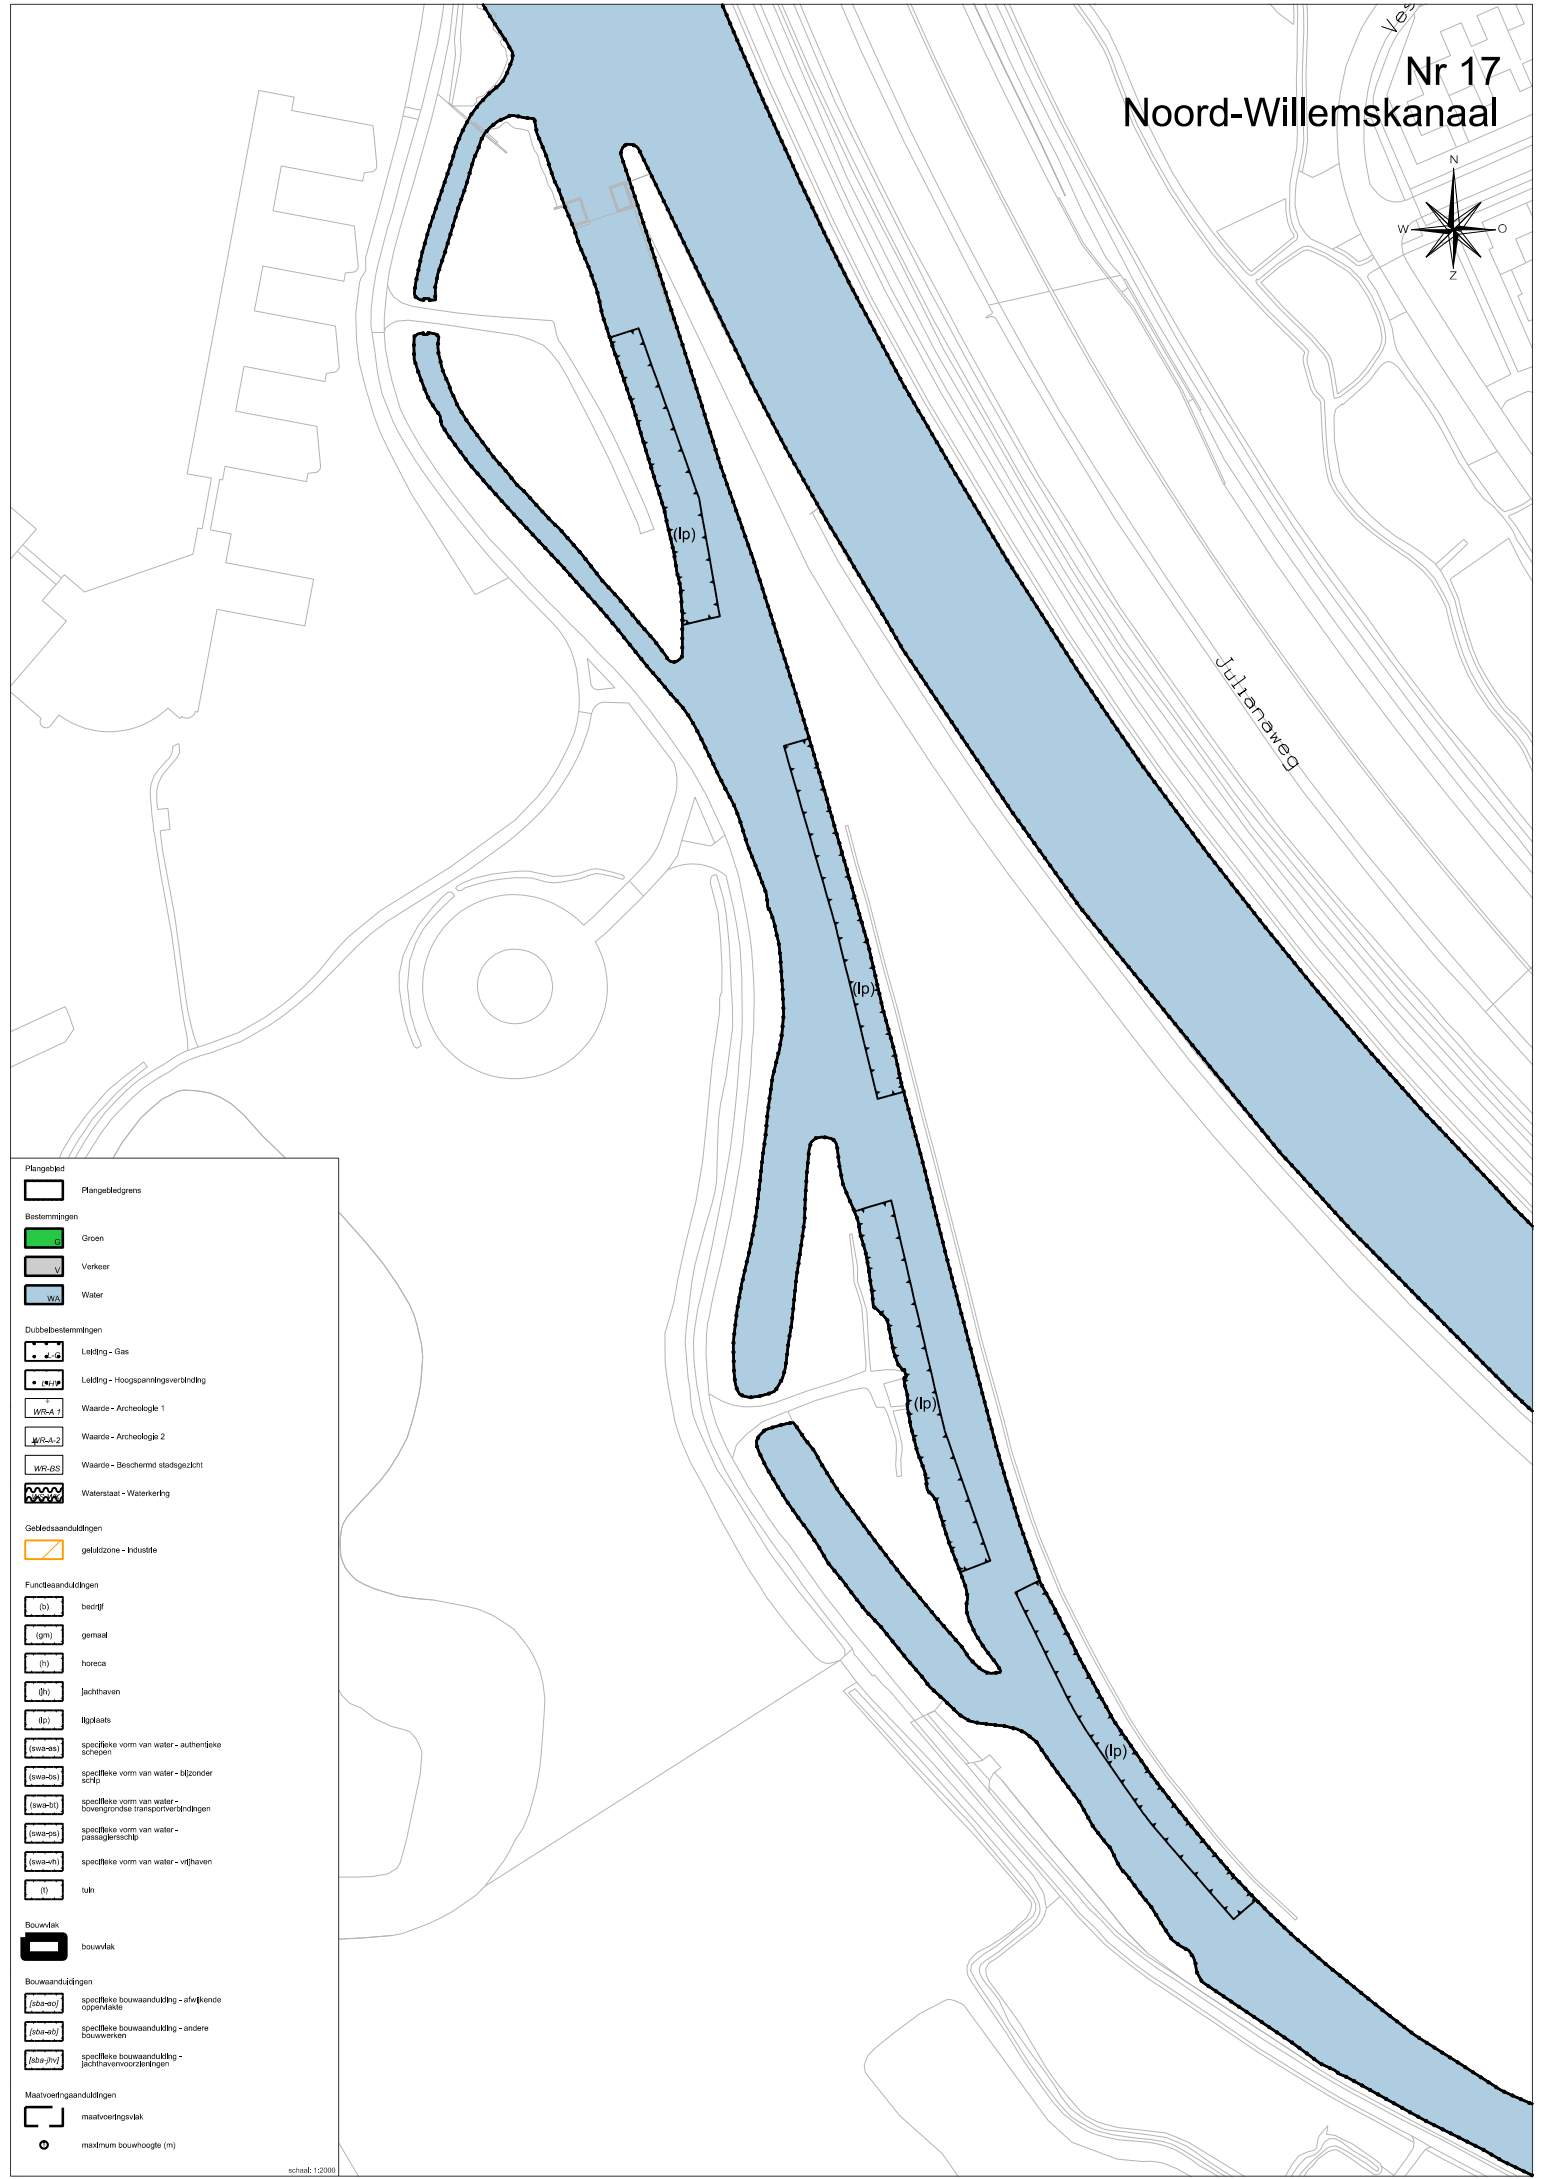

	Plan gebieds
	Plan gebieds grens
Bestemmingen	
	Groen
	Verkeer
	Water
Dubbelbestemmingen	
	Leiding - Gas
	Leiding - Hoogspanningsverbinding
	Waarde - Archeologie 1
	Waarde - Archeologie 2
	Waarde - Beschermd stadsgezicht
	Waterstaat - Waterkering
Gebiedsaanduidingen	
	geluidzone - Industrie
Funcieaanduidingen	
	bedrijf
	gemeent
	horeca
	jachthaven
	ligplaats
	specifieke vorm van water - authentieke schepen
	specifieke vorm van water - bijzonder schip
	specifieke vorm van water - bouwovereenkomsttransparanduidingen
	specifieke vorm van water - passagiersschip
	specifieke vorm van water - vishaven
	tuk
Bouwfak	
	bouwvlak
Bouwaanduidingen	
	specifieke bouwaanduiding - afwijkende oppervlakte
	specifieke bouwaanduiding - andere bouwwerken
	specifieke bouwaanduiding - jachthavenvoorkeuringen
Maatvoeringsaanduidingen	
	maatvoeringsvlak
	maximum bouwhoogte (m)