


# Nr 18 Oosterhamrikkanaal

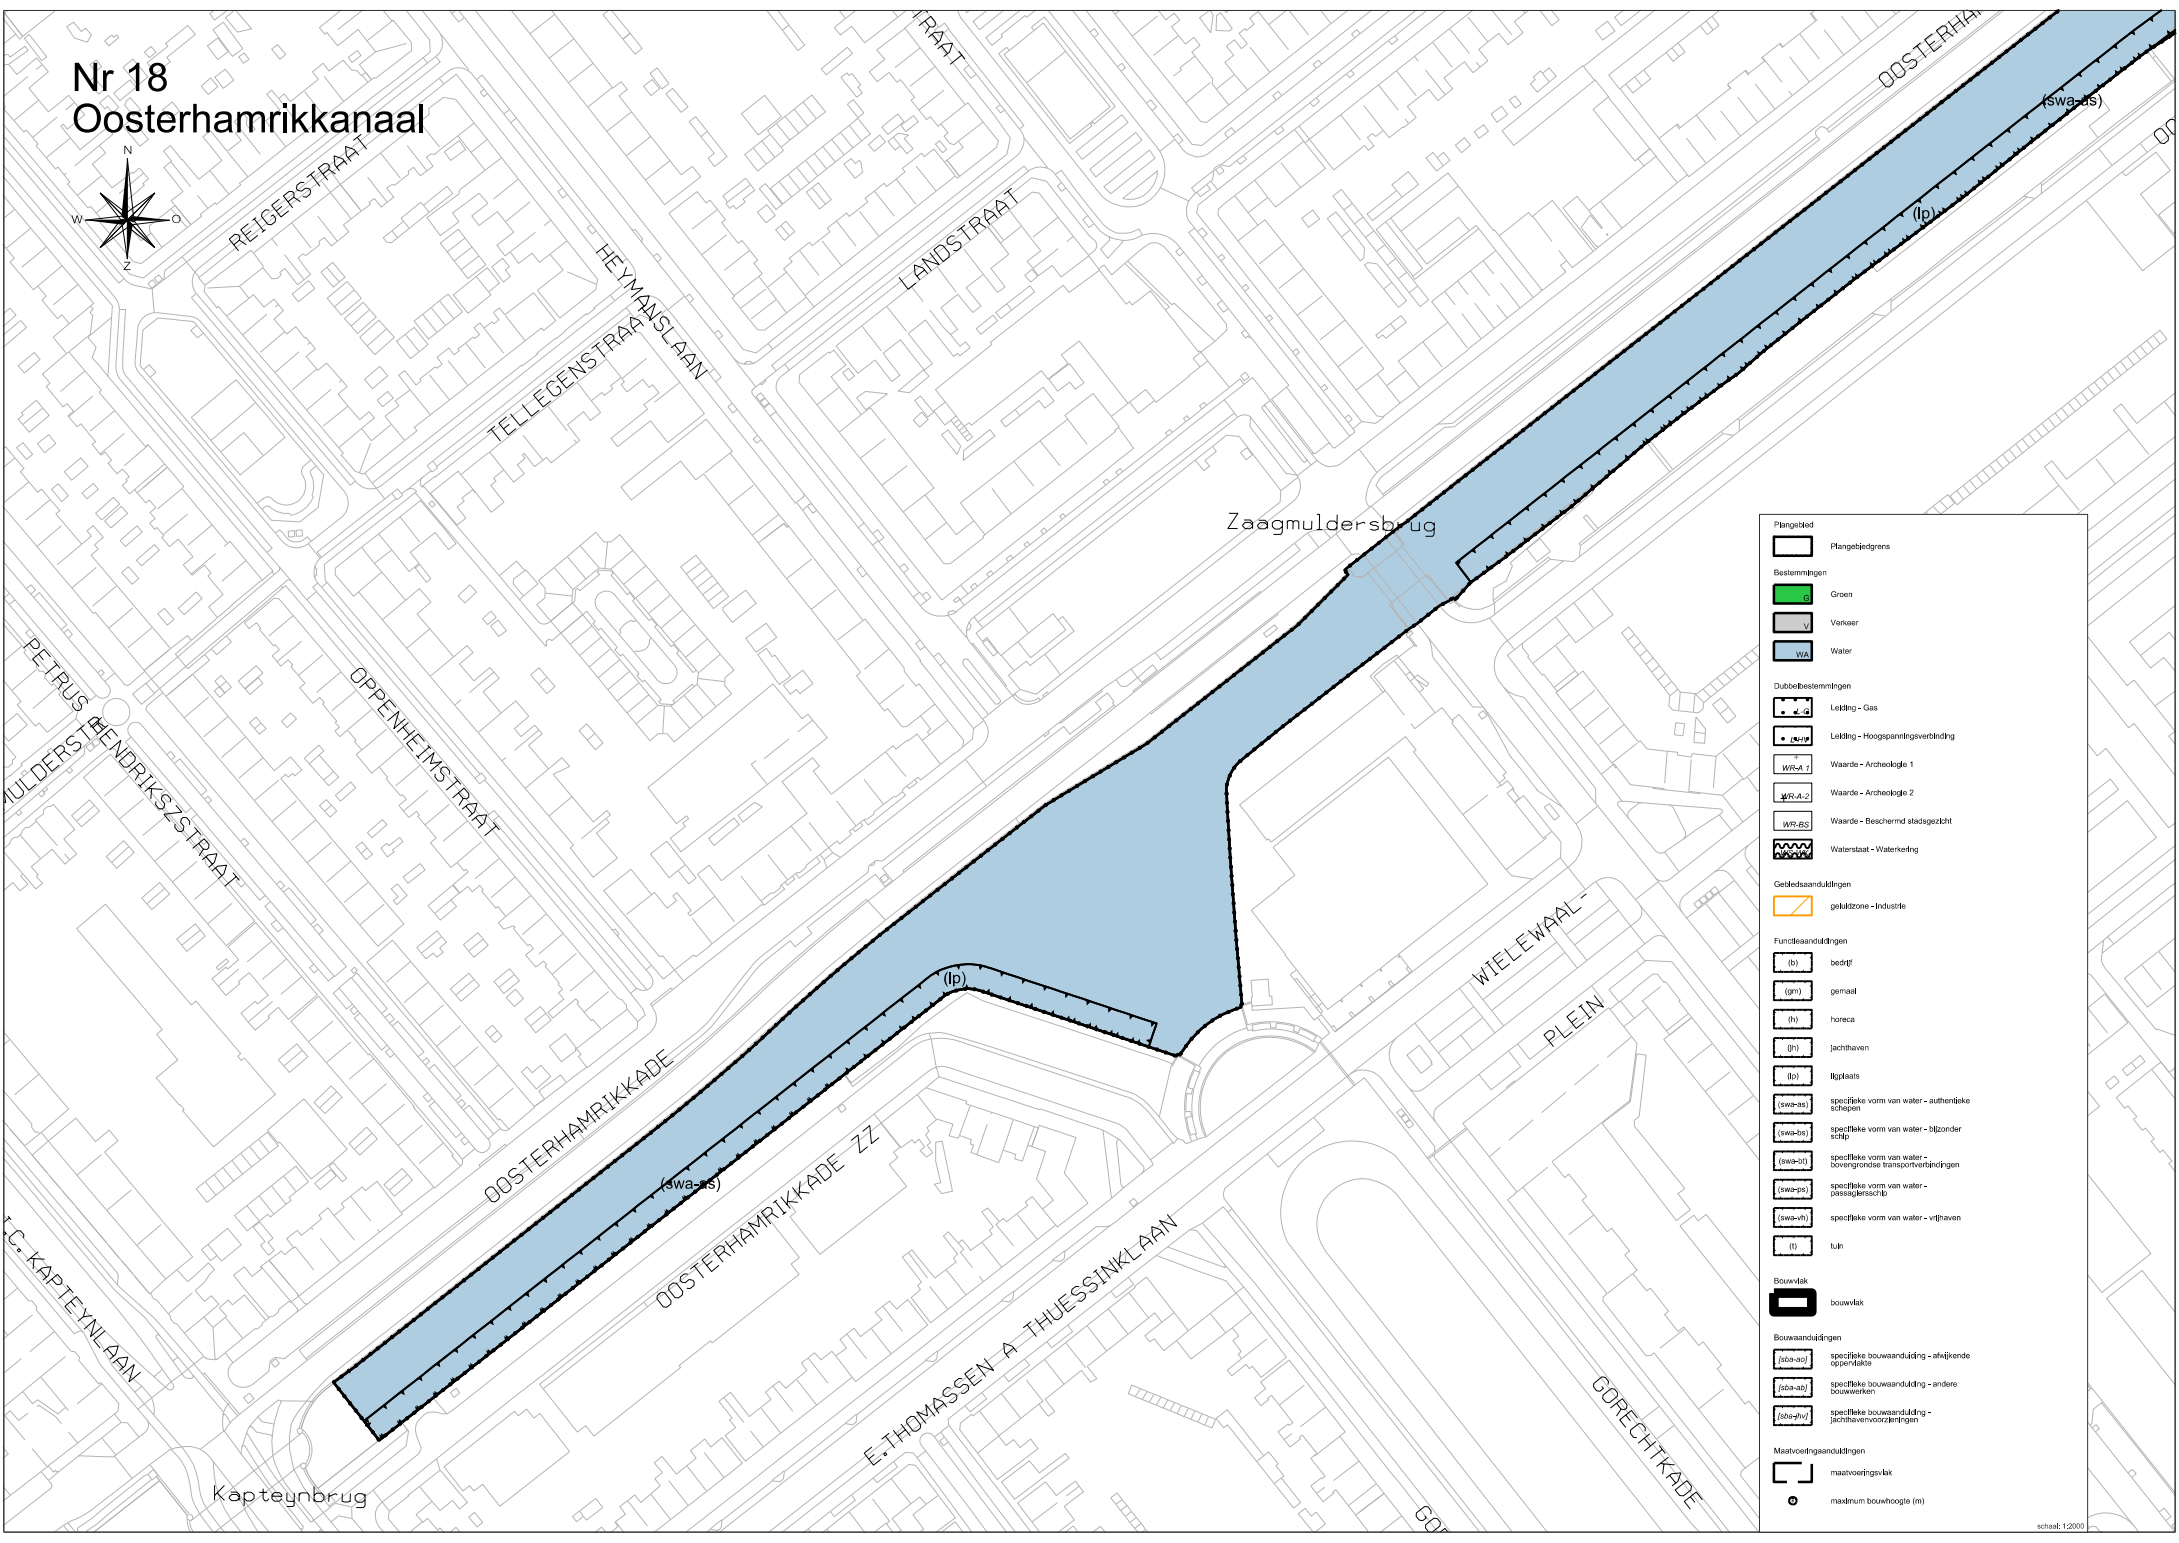

	Plangebied
	Plangebiedsgrens
<b>Bestemmingen</b>	
	Groen
	Verkeer
	Water
<b>Dubbelbestemmingen</b>	
	Leding - Gas
	Leding - Hoogspanningsverbinding
	Waarde - Archeologie 1
	Waarde - Archeologie 2
	Waarde - Bescherm stadsgedicht
	Waterstaat - Waterkering
<b>Gedebiedsaanduidingen</b>	
	gebiedszone - Industrie
<b>Functieaanduidingen</b>	
	bedrijf
	gemeent
	horeca
	jachthaven
	ligplaats
	specifieke vorm van water - authentieke schipen
	specifieke vorm van water - bijzonder schip
	specifieke vorm van water - bovengrondse transitieverbindingen
	specifieke vorm van water - passagiersschip
	specifieke vorm van water - vrachthaven
	tuin
<b>Bouwvlak</b>	
	bouwvlak
<b>Bouwaanduidingen</b>	
	specifieke bouwaanduiding - afwijkende oppervlakte
	specifieke bouwaanduiding - andere bouwwerken
	specifieke bouwaanduiding - jachthavenvoorzieningen
<b>Maatvoeringsaanduidingen</b>	
	maatvoeringsvlak
	maximum bouwhoogte (m)