


Nr 19 Oosterhamrikkanaal

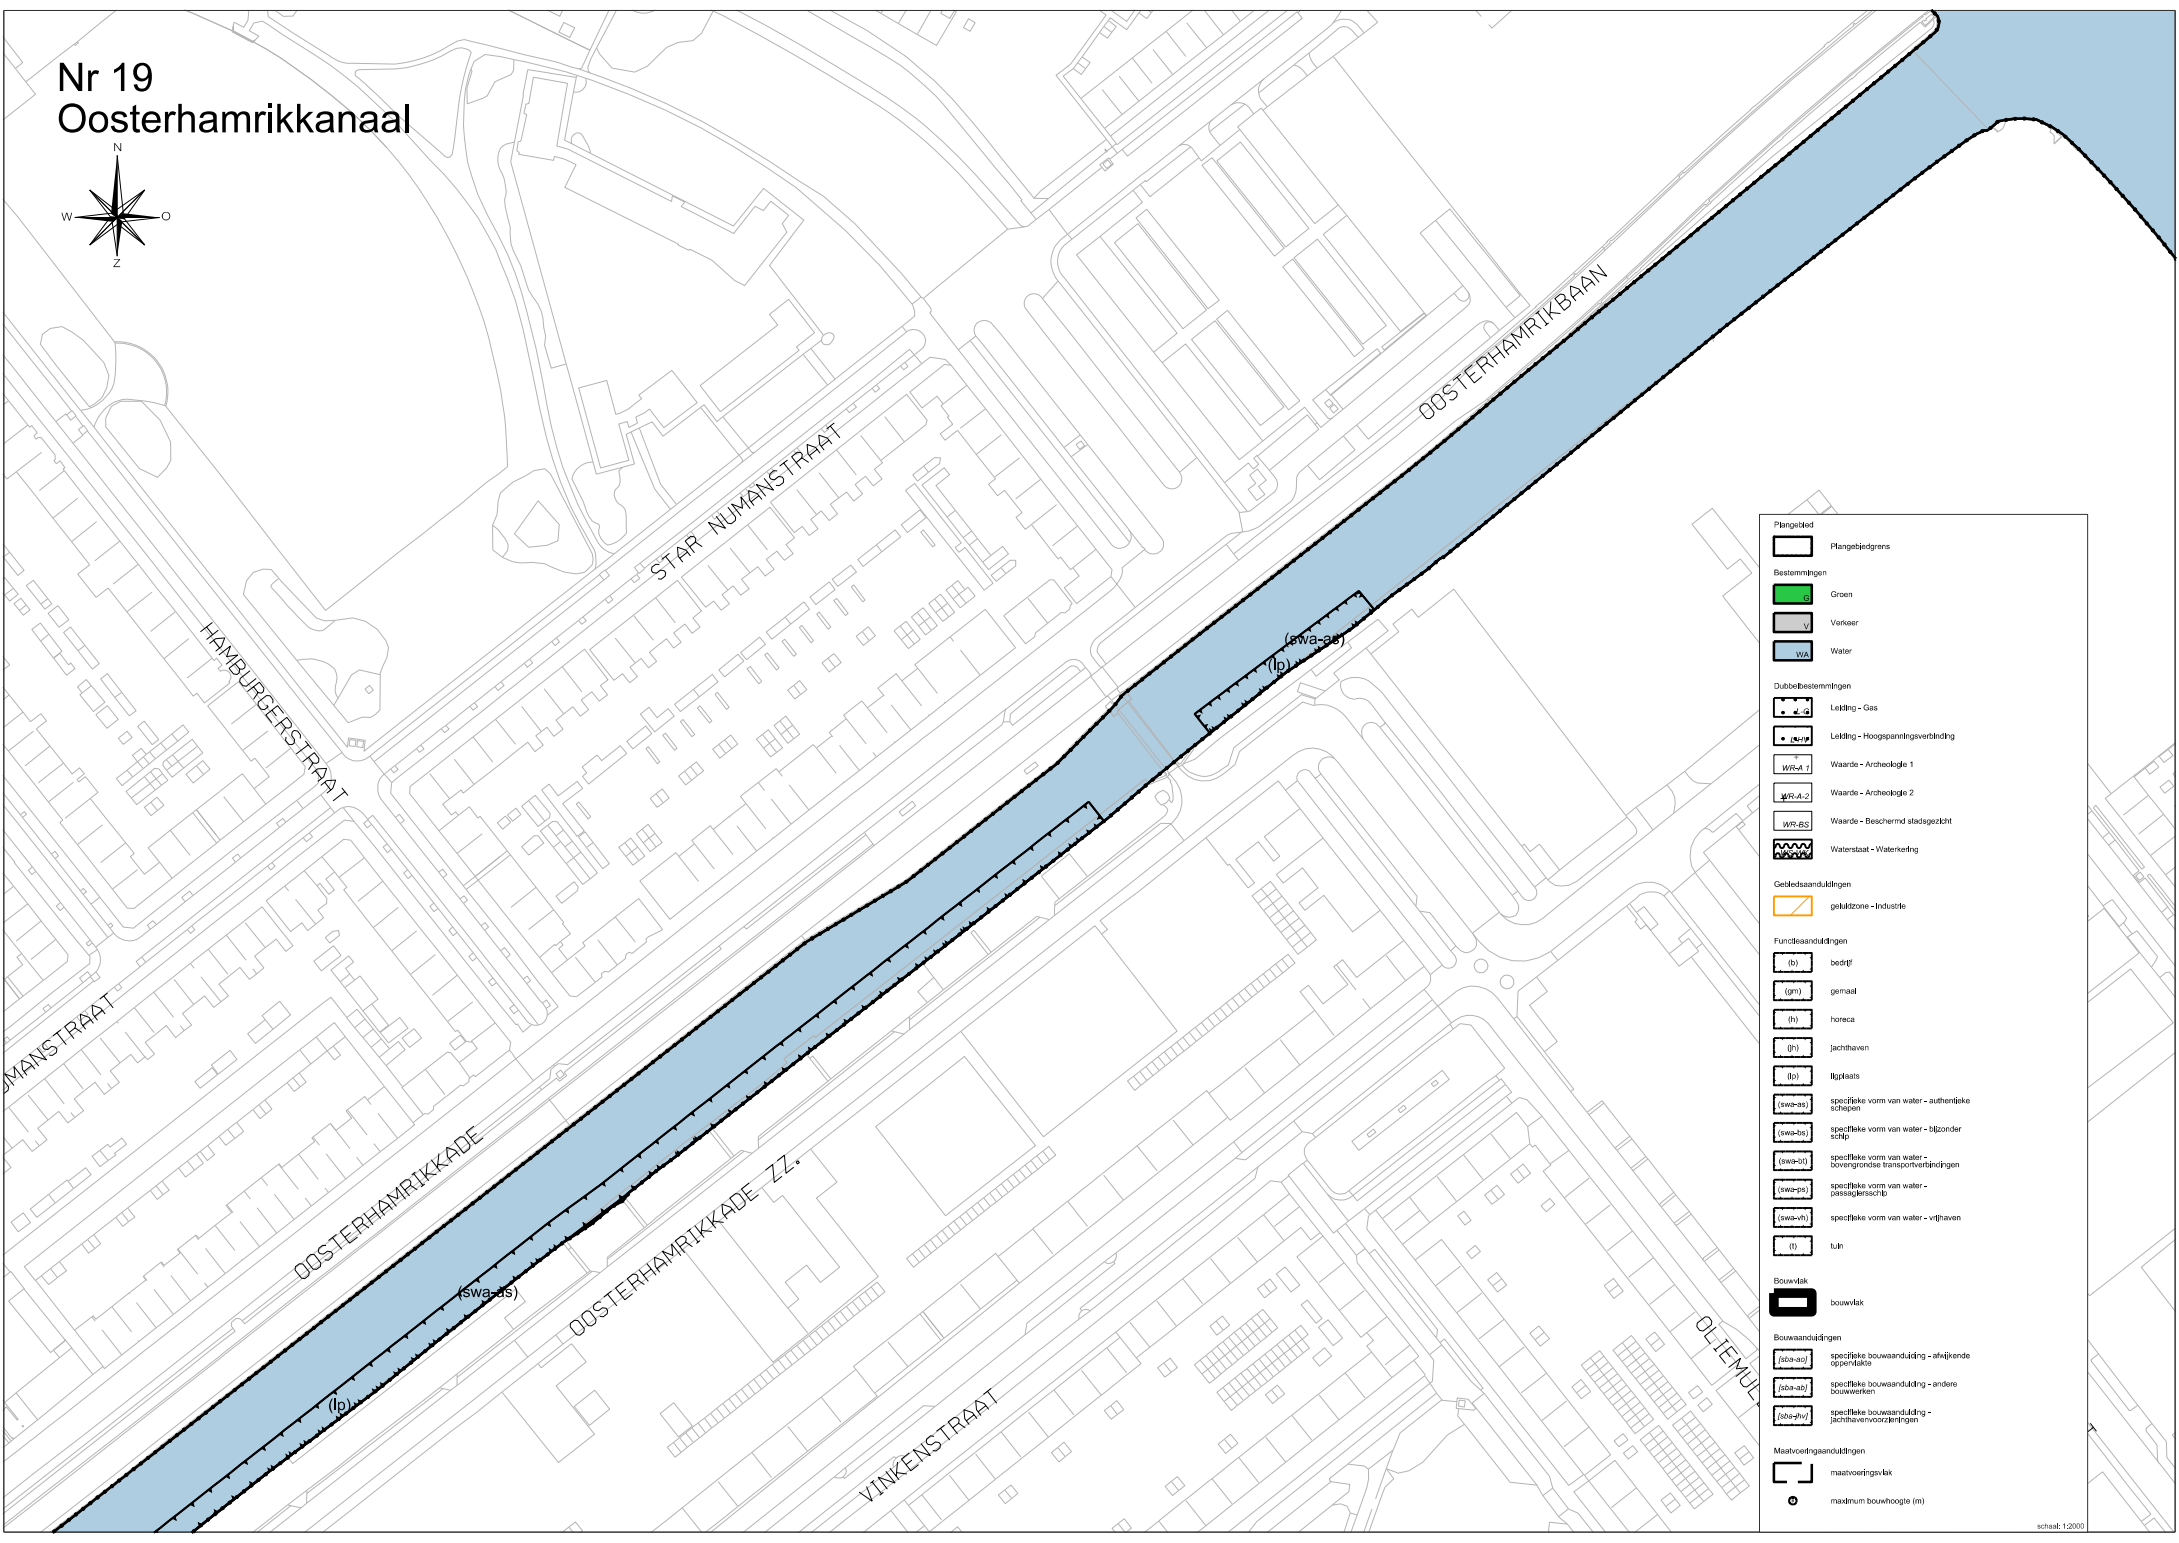

	Plangebied
	Plangebiedsgrens
Bestemmingen	
	Groen
	Verkeer
	Water
Dubbelbestemmingen	
	Leiding - Gas
	Leiding - Hoogspanningsverbinding
	Waarde - Archeologie 1
	Waarde - Archeologie 2
	Waarde - Beschermd stadsgezicht
	Waterstaat - Waterkering
Geleedsaanduidingen	
	gebiedszone - Industrie
Functieaanduidingen	
	bedrijf
	gemeent
	horeca
	jachthaven
	ligplaats
	specifieke vorm van water - authentieke schipen
	specifieke vorm van water - bijzonder schip
	specifieke vorm van water - bovengrondse transportverbindingen
	specifieke vorm van water - passagiersschip
	specifieke vorm van water - vrhaven
	tuin
Bouwvlak	
	bouwvlak
Bouwaanduidingen	
	specifieke bouwaanduiding - afwijkende oppervlakte
	specifieke bouwaanduiding - andere bouwwerken
	specifieke bouwaanduiding - jachthavenvoorzieningen
Maatvoeringsaanduidingen	
	maatvoeringsvlak
	maximum bouwhoogte (m)