
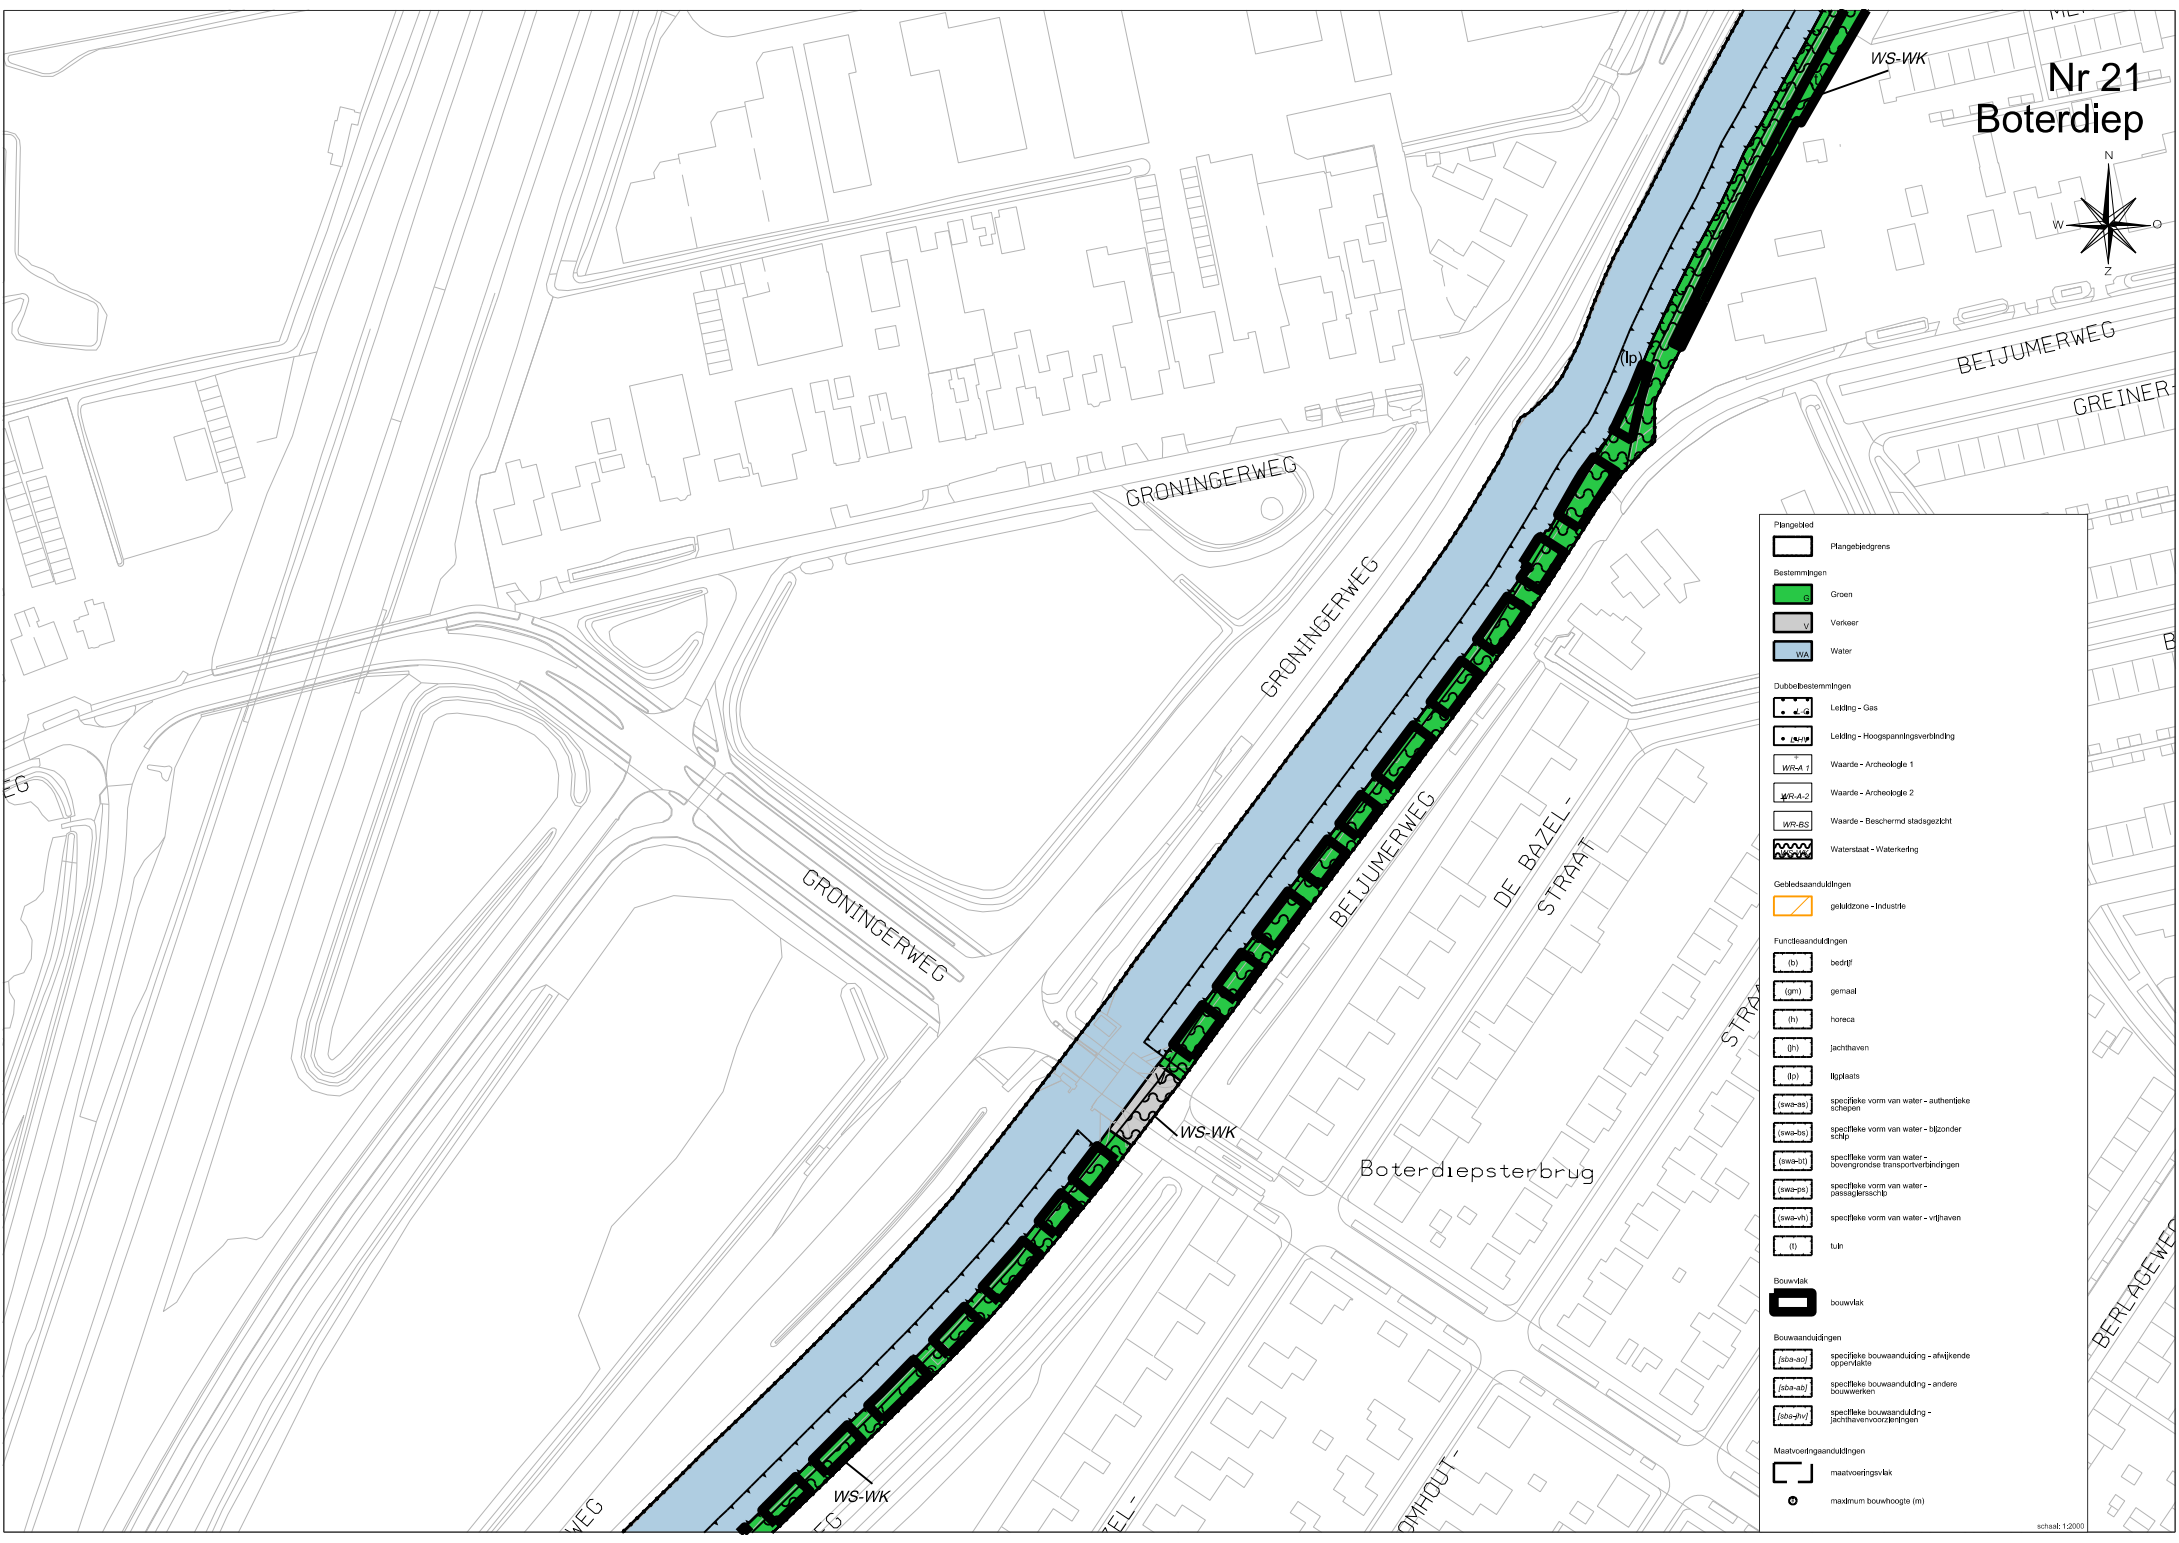


# Nr 21 Boterdiep

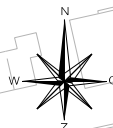

	Plangebied
	Plangebiedsgrens
<b>Bestemmingen</b>	
	Groen
	Vervoer
	Water
<b>Dubbelbestemmingen</b>	
	Leding - Gas
	Leding - Hoogspanningsverbinding
	Waarde - Archeologie 1
	Waarde - Archeologie 2
	Waarde - Bescherm stadsgezicht
	Waterstaat - Waterkering
<b>Gedruiscanduidingen</b>	
	geluisczone - Industrie
<b>Funcieaanduidingen</b>	
	bedrijf
	gemeent
	horeca
	jachthaven
	ligplaats
	specifieke vorm van water - authentieke schipen
	specifieke vorm van water - bijzonder schip
	specifieke vorm van water - bovengrondse transportvoertuigen
	specifieke vorm van water - passagierschip
	specifieke vorm van water - vrhaven
	tuin
<b>Bouwvlak</b>	
	bouwvlak
<b>Bouwaanduidingen</b>	
	specifieke bouwaanduiding - afwijkende oppervlakte
	specifieke bouwaanduiding - andere bouwwerken
	specifieke bouwaanduiding - jachthavenvoorzieningen
<b>Maatvoeringaanduidingen</b>	
	maatvoeringvlak
	maximum bouwhoogte (m)