


# Nr 26 Oostersluis

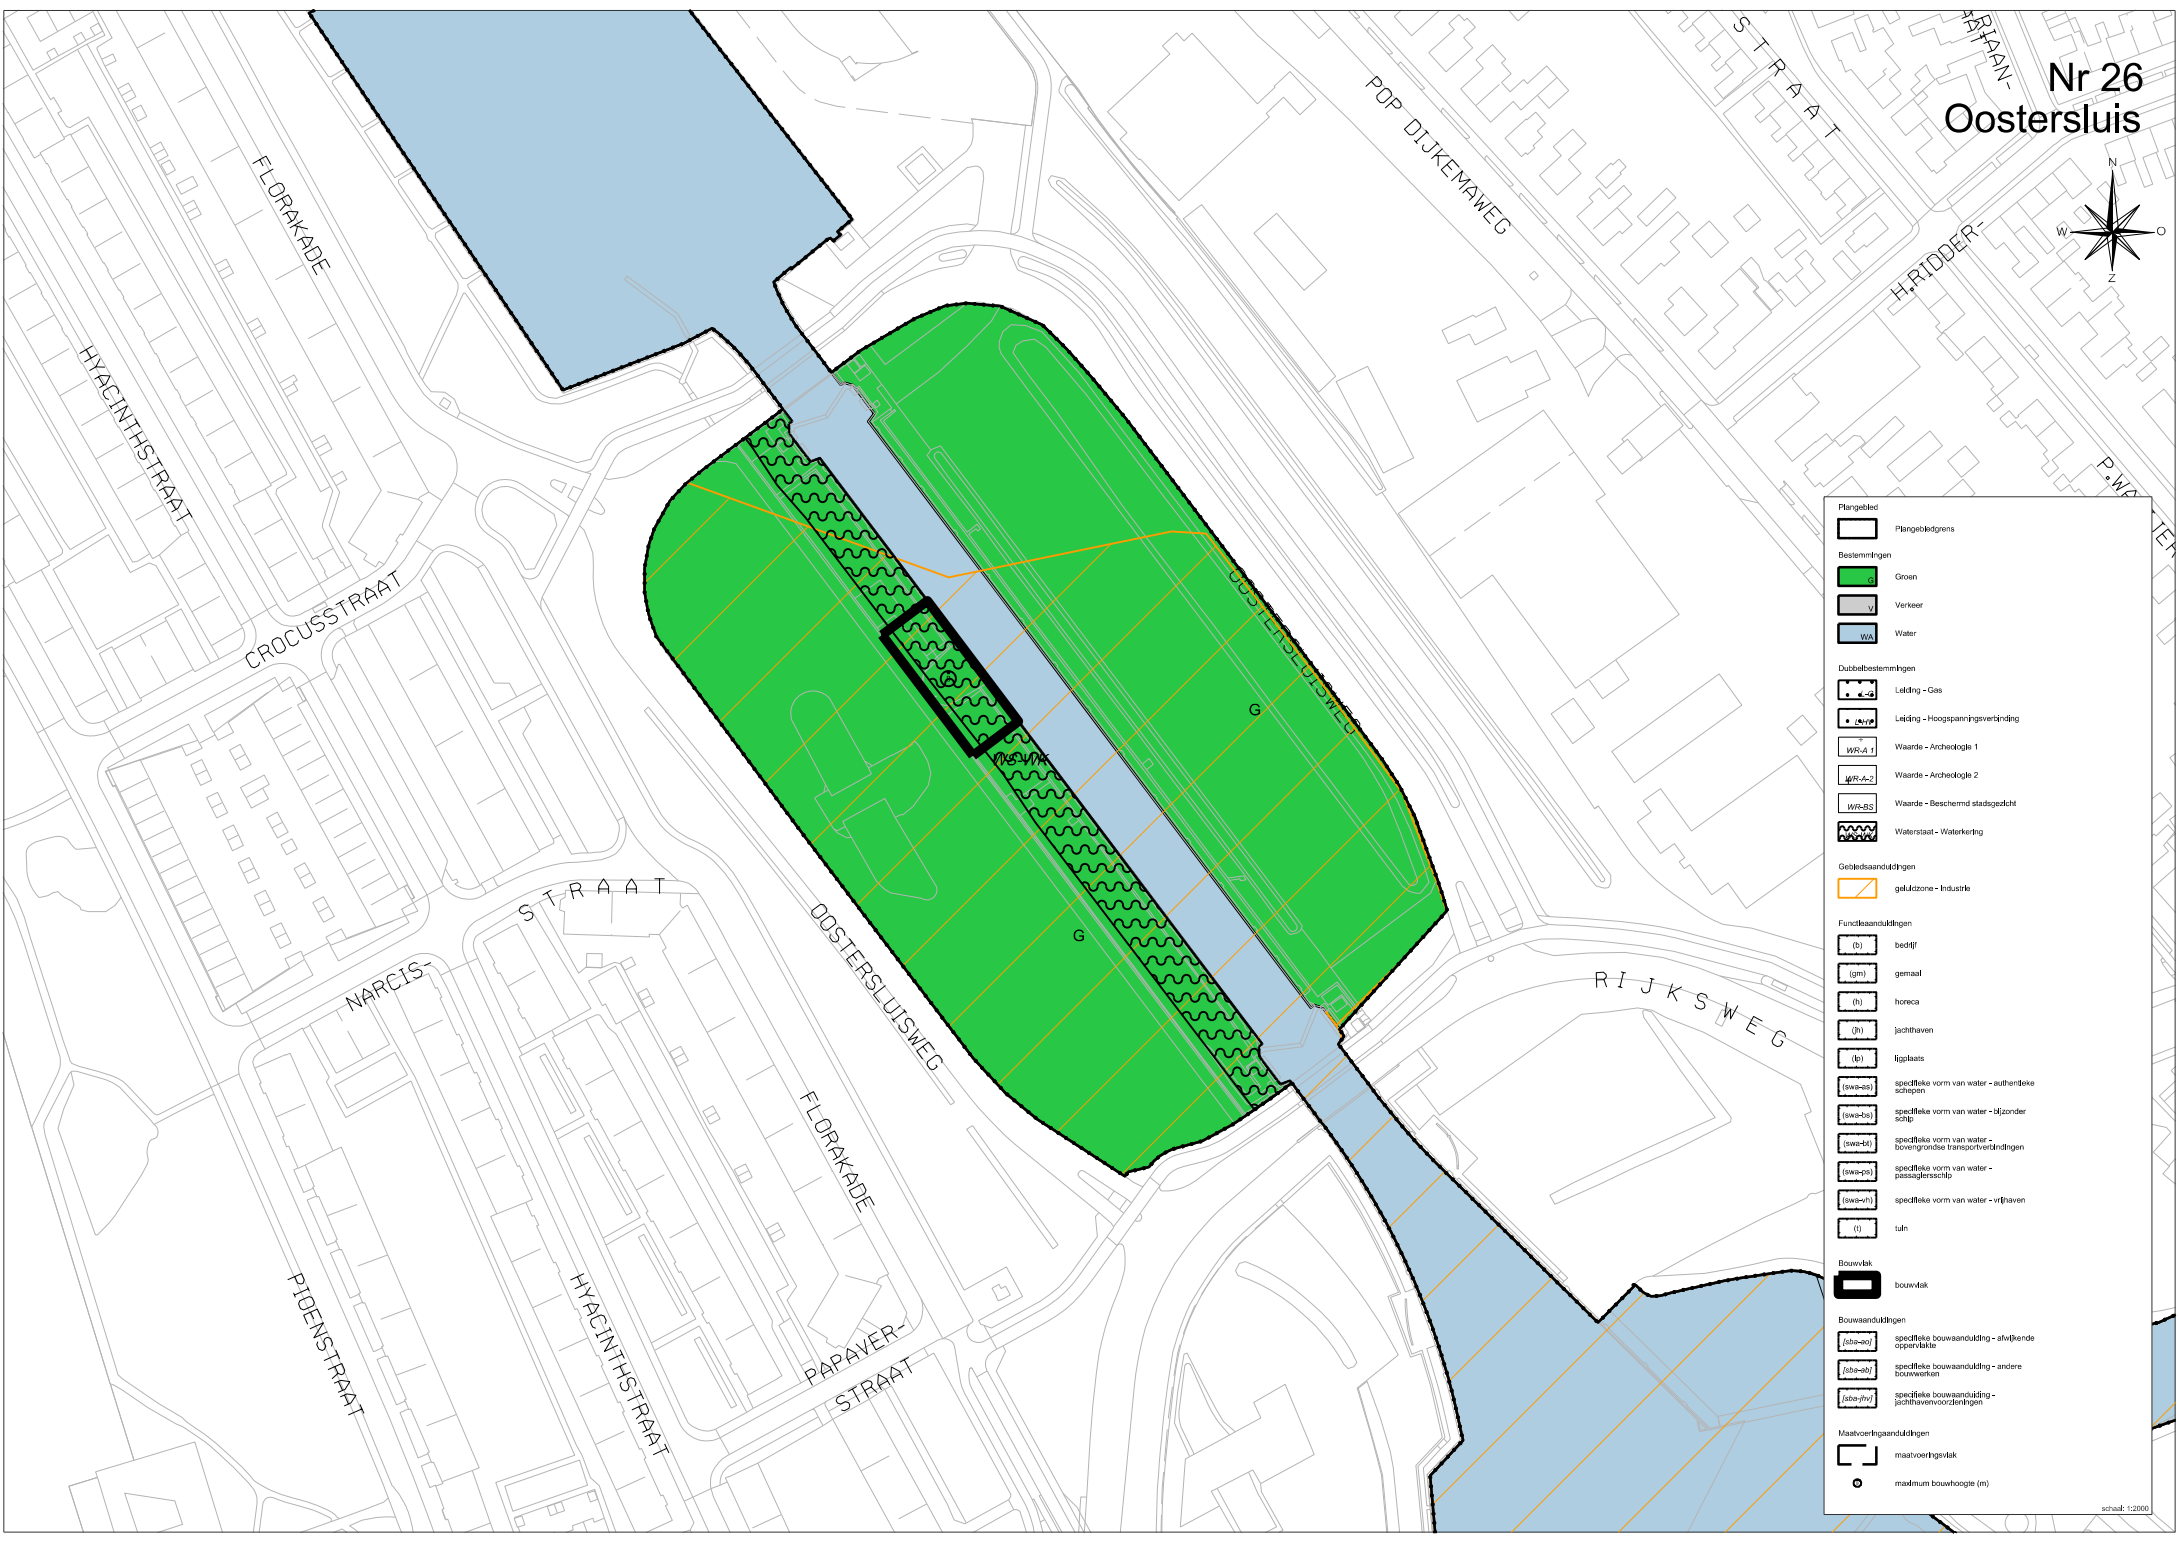

	Plangebied
	Plangebiedsgrens
<b>Bestemmingen</b>	
	Groen
	Verkeer
	Water
<b>Dubbelbestemmingen</b>	
	Leiding - Gas
	Leiding - Hoogspanningsleiding
	Waarde - Archeologie 1
	Waarde - Archeologie 2
	Waarde - Beschermd stadsgezicht
	Waterstaat - Waterkering
<b>Geluids aanduidingen</b>	
	geluidzone - industriële
<b>Functieaanduidingen</b>	
	bedrijf
	gemeentelijk
	horeca
	jachthaven
	ligplaats
	specifieke vorm van water - authentieke schepen
	specifieke vorm van water - bijzonder schip
	specifieke vorm van water - toeristische recreatieve functies
	specifieke vorm van water - passagiersschip
	specifieke vorm van water - vrachthaven
	tuin
<b>Bouwkub</b>	
	bouwkub
<b>Bouwaanduidingen</b>	
	specifieke bouwaanduiding - afbaken oppervlakte
	specifieke bouwaanduiding - andere bouwwerken
	specifieke bouwaanduiding - jachthavenvoorzieningen
<b>Maatvoeringaanduidingen</b>	
	maatvoeringaanduiding
	maximum bouwhoogte (m)