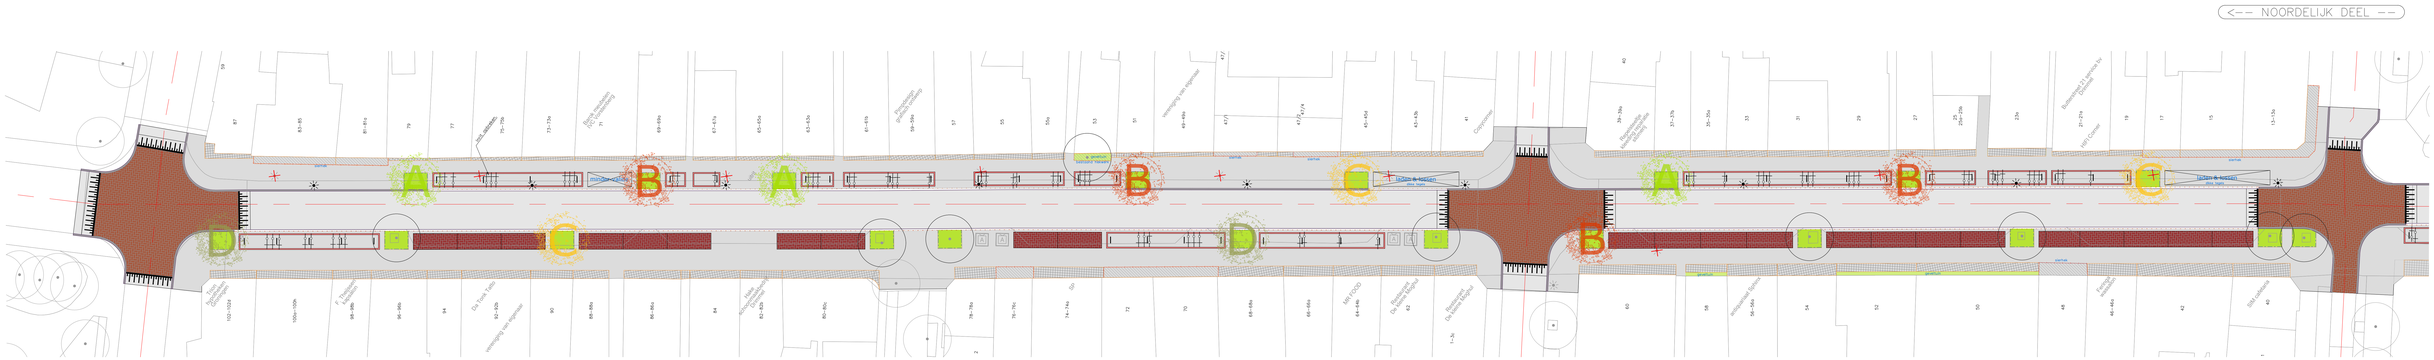

BOMEN

Prunus avium "Landscape Bloom" 15-20m

Liquidambar sy "Stared"
15-20m

Ginkgo biloba "Tremonia"
10-12m

Stypholobium japonicum "Fleright"

Ulmus Rebona

BEPLANTING menu A (paars/wit)

Anemone x hybr Honorine Jobert

Aster divaricatus

Gaura lindheimeri Whirling Butterflies

Pennisetum alopecuroides Hameln

Persicaria amplexicaulis Blackfield

Verbena bonariensis

BEPLANTING menu B (geel/paars)

Alchemilla mollis

Pennisetum alopecuroides Hameln

Phlomis russeliana

Rudbeckia fulgida Goldsturm

Verbena bonariensis

Legenda

Aanbrengen straatbakstenen, elleboogverband, kl. kleur: rood genuanceerd, t.b.v. parkeervakken.

Aanbrengen straatbakstenen, halfsteensverband dr. kleur: rood, t.b.v. fietsparkeervakken.

Aanbrengen straatbakstenen, keperverband, dr. kleur: rood genuanceerd, t.b.v. verkeersplateau.

Nieuwe gevelzone (30x30 tegel in wisselend patroon)

Bestaande gevelzone.

Aanbrengen (/hergebruik) hardstenen stoeprand.

Aanbrengen schuinkelrand

Aanbrengen opsluitband 80x200mm, verhoogd t.b.v. boom/boomgat.

Aanbrengen opsluittegel (30x15) tbv markering gevelzone.

Bestaand hekwerk ter afscheiding van bestaande gevel/pestrook.

Aanbrengen lichtmast.

Bestaande lichtmast.

Opbreken en verplaatsen van bestaande lichtmast.

Bestaande oplaadpaal t.b.v. electrische auto.

Bestaande bebording.

Bestaande afzetpaal ter afscheiding van particuliere gevel/pestrook.

Aanbrengen fietenrlijn t.b.v. fietsparkeren.

Bestaande ondergrondse container.

Bestaande parkeerkoortjes automaat.

Fietsparkeren haaksparkeren, 90gr.

Aanbrengen tabudmarkering t.b.v. verkeersplateau.

Bestaande boom.

Prunus avium "Landscape Bloom" 15-20m

Liquidambar sy "Stared" 15-20m

Ginkgo biloba "Tremonia" 10-12m

Stypholobium japonicum "Fleright"

Ulmus "Rebona"

0 1 2 3 4 5 6 7 8 9 10m

Ontwerp Nieuwe Boteringestraat (Noordelijk deel)

Ontwerp

schaal: 1 : 200 formaat: 1620x841 blad 3 van 4 datum: 4-10-2021

dienst RO / EZ afdeling Ruimtelijke Plannen & Vergunningen Gedempte Zuiderdiep 88 9711 HL Groningen tel. 050 - 367 81 11

Verantwoordelijk auteur:
Meer informatie: Nieuwe Boteringstraat_20211004.dwg