

Centrum Hoogkerk

Schetsontwerp

update 27 maart 2024

Gevelgroen op strategische plekken (1)

Op prominente zichtlocaties, kunnen klimplanten een blinde muur doen leven.



Bijvoorbeeld Parthenocissus quinquefolia "Engelmannii", Parthenocissus tricuspidata en aan de voet Hedera hibernica "Irish Arborescent"

Vaste planten binnen de kaders (3)

Zonder het ontwerp van de sharedspace over de hoop te halen, kunnen binnen de vierkanten ook vaste planten deelnemen aan het verkeer. Met ruimte voor de jaarlijkse kerstboom



Kies er bijvoorbeeld voor om siergrassen langs de rijbaan te zetten en bloeiende vaste planten naar de voetgangerszone te richten.

Versmallen en vertragen (12, 6, 8, 9, 11)

De rijbaan optisch versmallen en een éénduidigheid en helderheid voor de kruisingen.



Rode klinkers als rabatstroken zoals LAOS toepaste in Garrelsweer

Gelijke kruising zonder verwarrend vierkant in de bestrating

Hoogkerker hagen (13)

Het dorpskarakter van Hoogkerk wordt mede bepaald door de hagen in bijvoorbeeld de Zuiderweg. Door langs de Zuiderweg ook hagen toe te passen, wordt dit beeld versterkt.



In plaats van esdoornhagen in de Zuiderweg, kan er bijvoorbeeld ook gekozen worden voor groenblijvende en minder onderhoudsintensieve Hedera hagen.

Plantenbakken (2)

In plaats van de bestaande plantenbakken, nieuwe plantenbakken plaatsen die minder zwaar zijn. Door ze op plekken neer te zetten met weinig ondergrondse mogelijkheden, kunnen zelfs hier grotere gebaren gemaakt worden. Kies dan ook voor droogtetolerante groenblijvende heesters en het effect is jaarrond.



Bijvoorbeeld een Eleagnus ebbingel

Zitbank met plantenbak (5)

Combineer op een prominente plek in de straat de rust met rijkbloeiende vaste planten en bloeiende heesters. Zo wordt het het middelpunt van het plein.



Bijvoorbeeld Hypericum, Rudbeckia en siergrassen.


Groene goot (4)

Het parkeren kan optimaler, waardoor er in het midden van het parkeerterrein een groene waterbuffer gerealiseerd kan worden. Vaste planten, heesters en bomen zorgen er vervolgens voor dat er ook schaduw gecreëerd wordt.



Groene stoep (4)

De stoep onder de leilindes kan vervangen worden door een lange smalle border. Door tegen het hekwerk een mix van vaste planten en heesters te planten, wordt het grote asfalt vlak onderbroken en onnodige verharding maakt plaats voor groen.

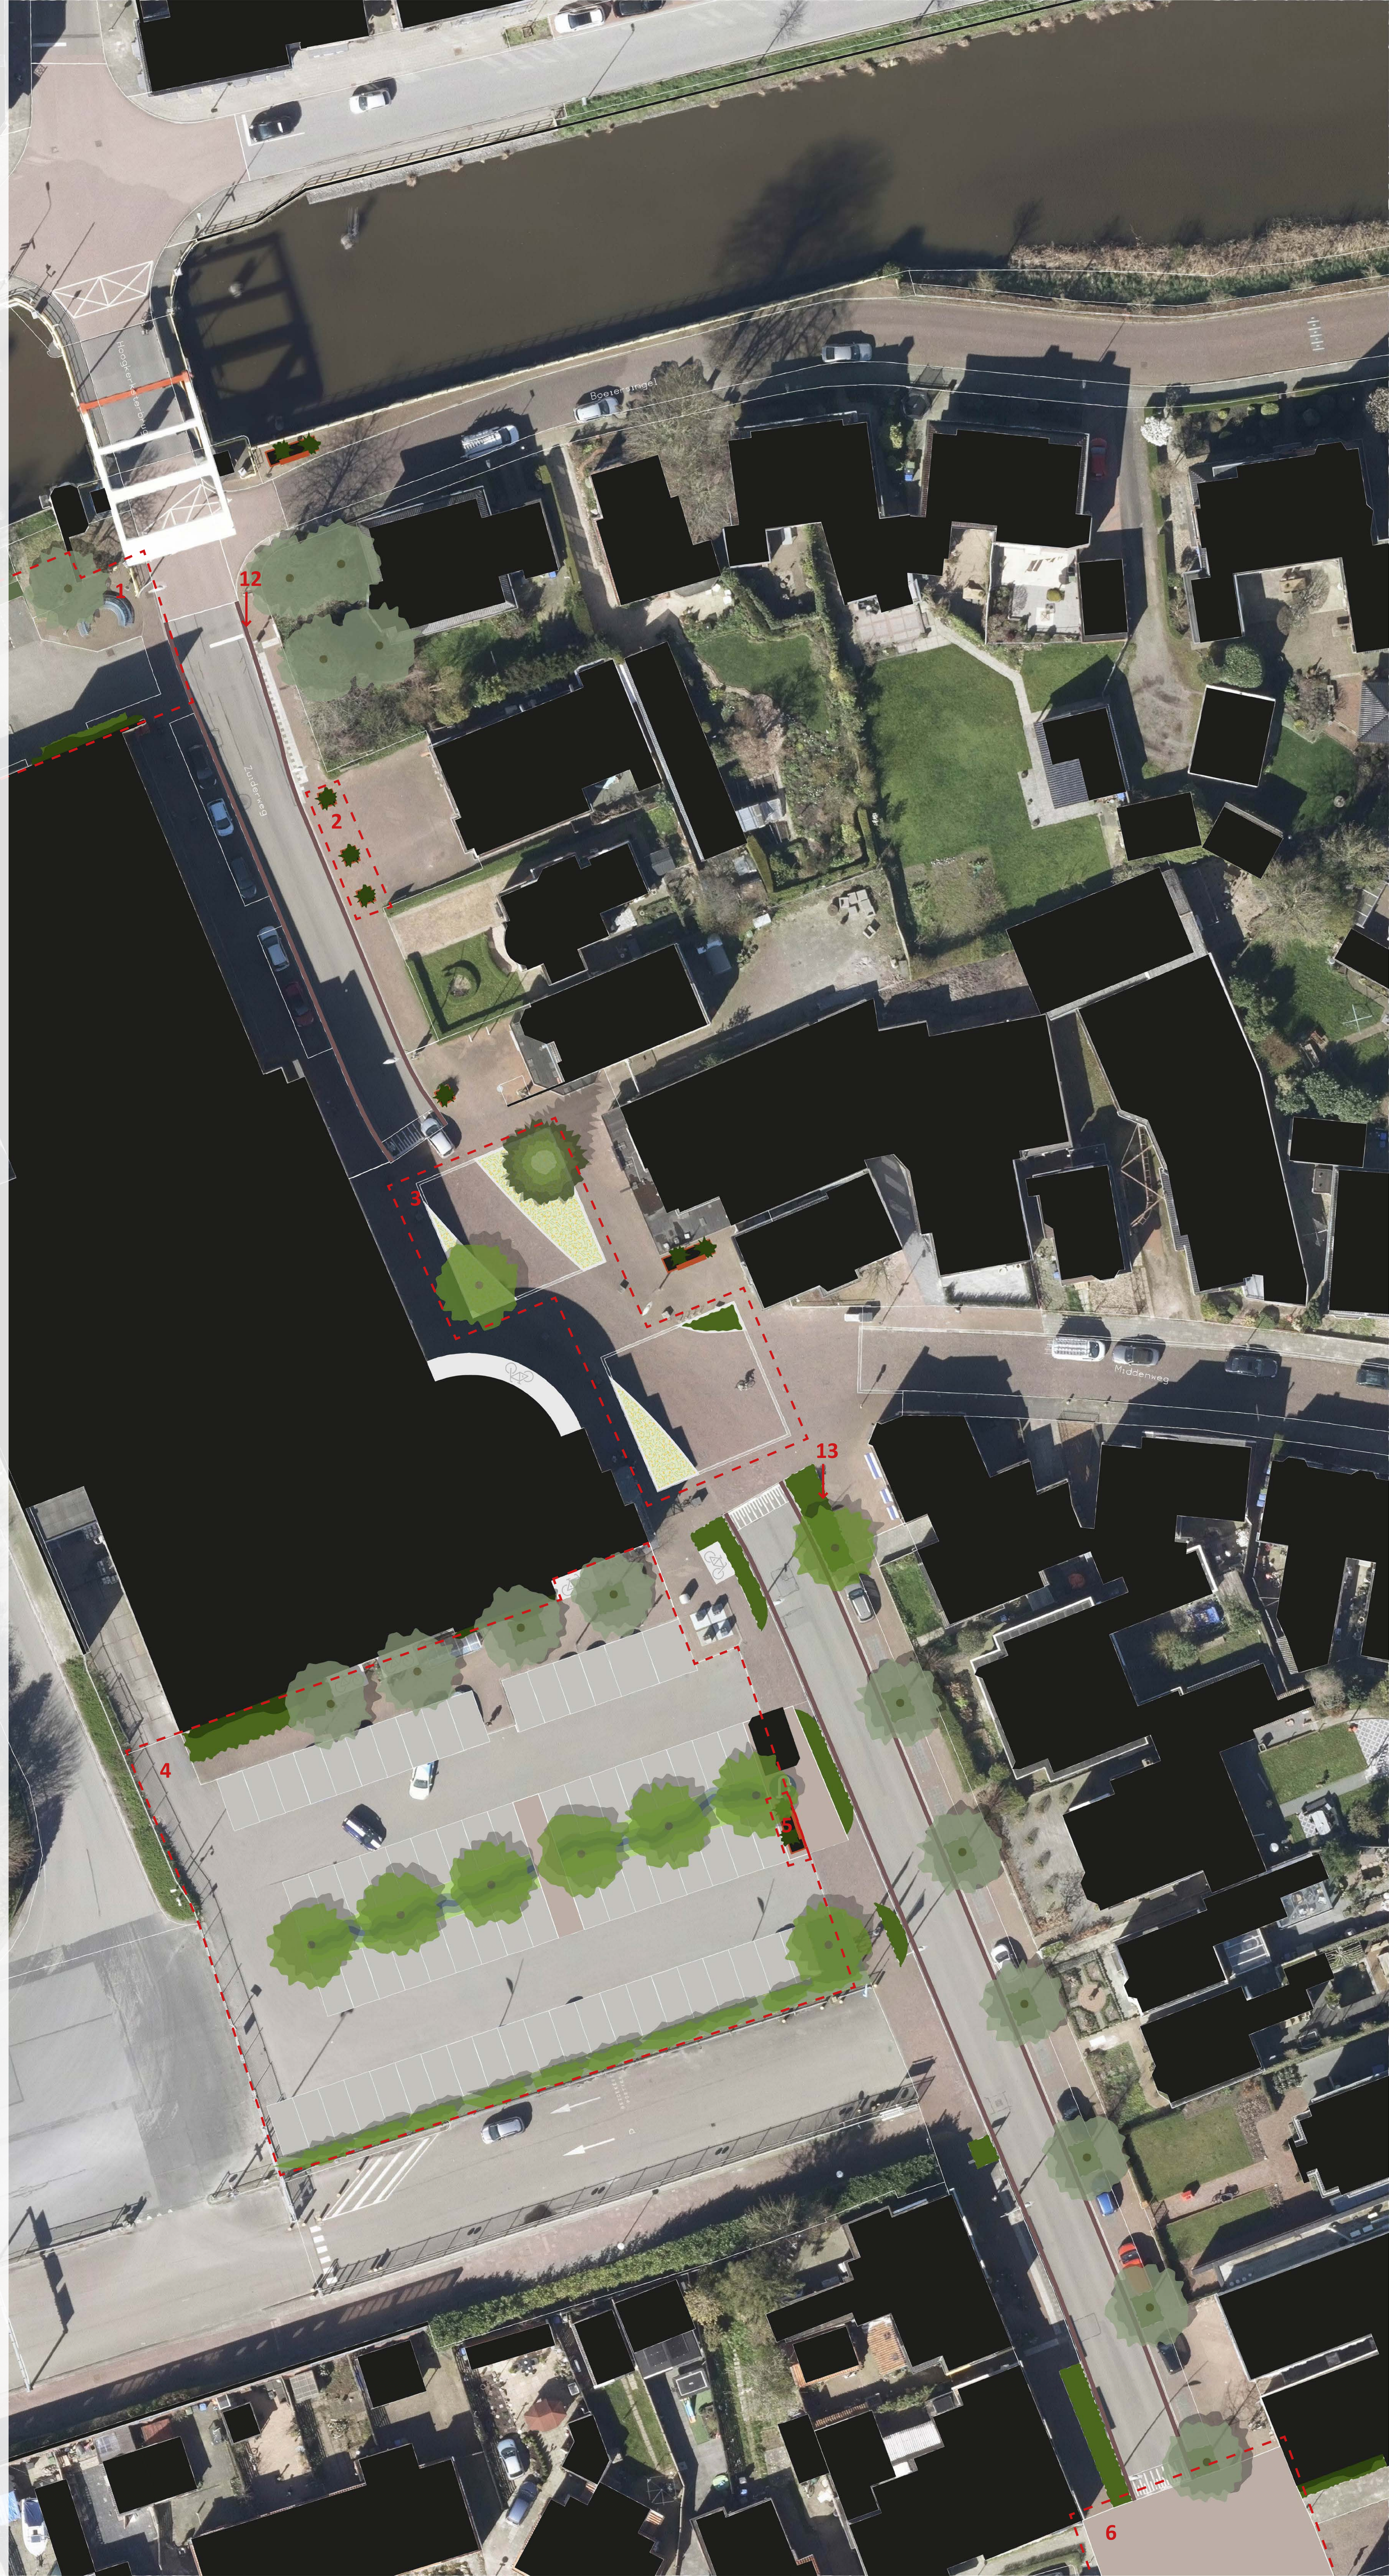



6

8

9

10

11

E. Hesperus Street

NP

30