A0 kader (1189 x 841 mm)

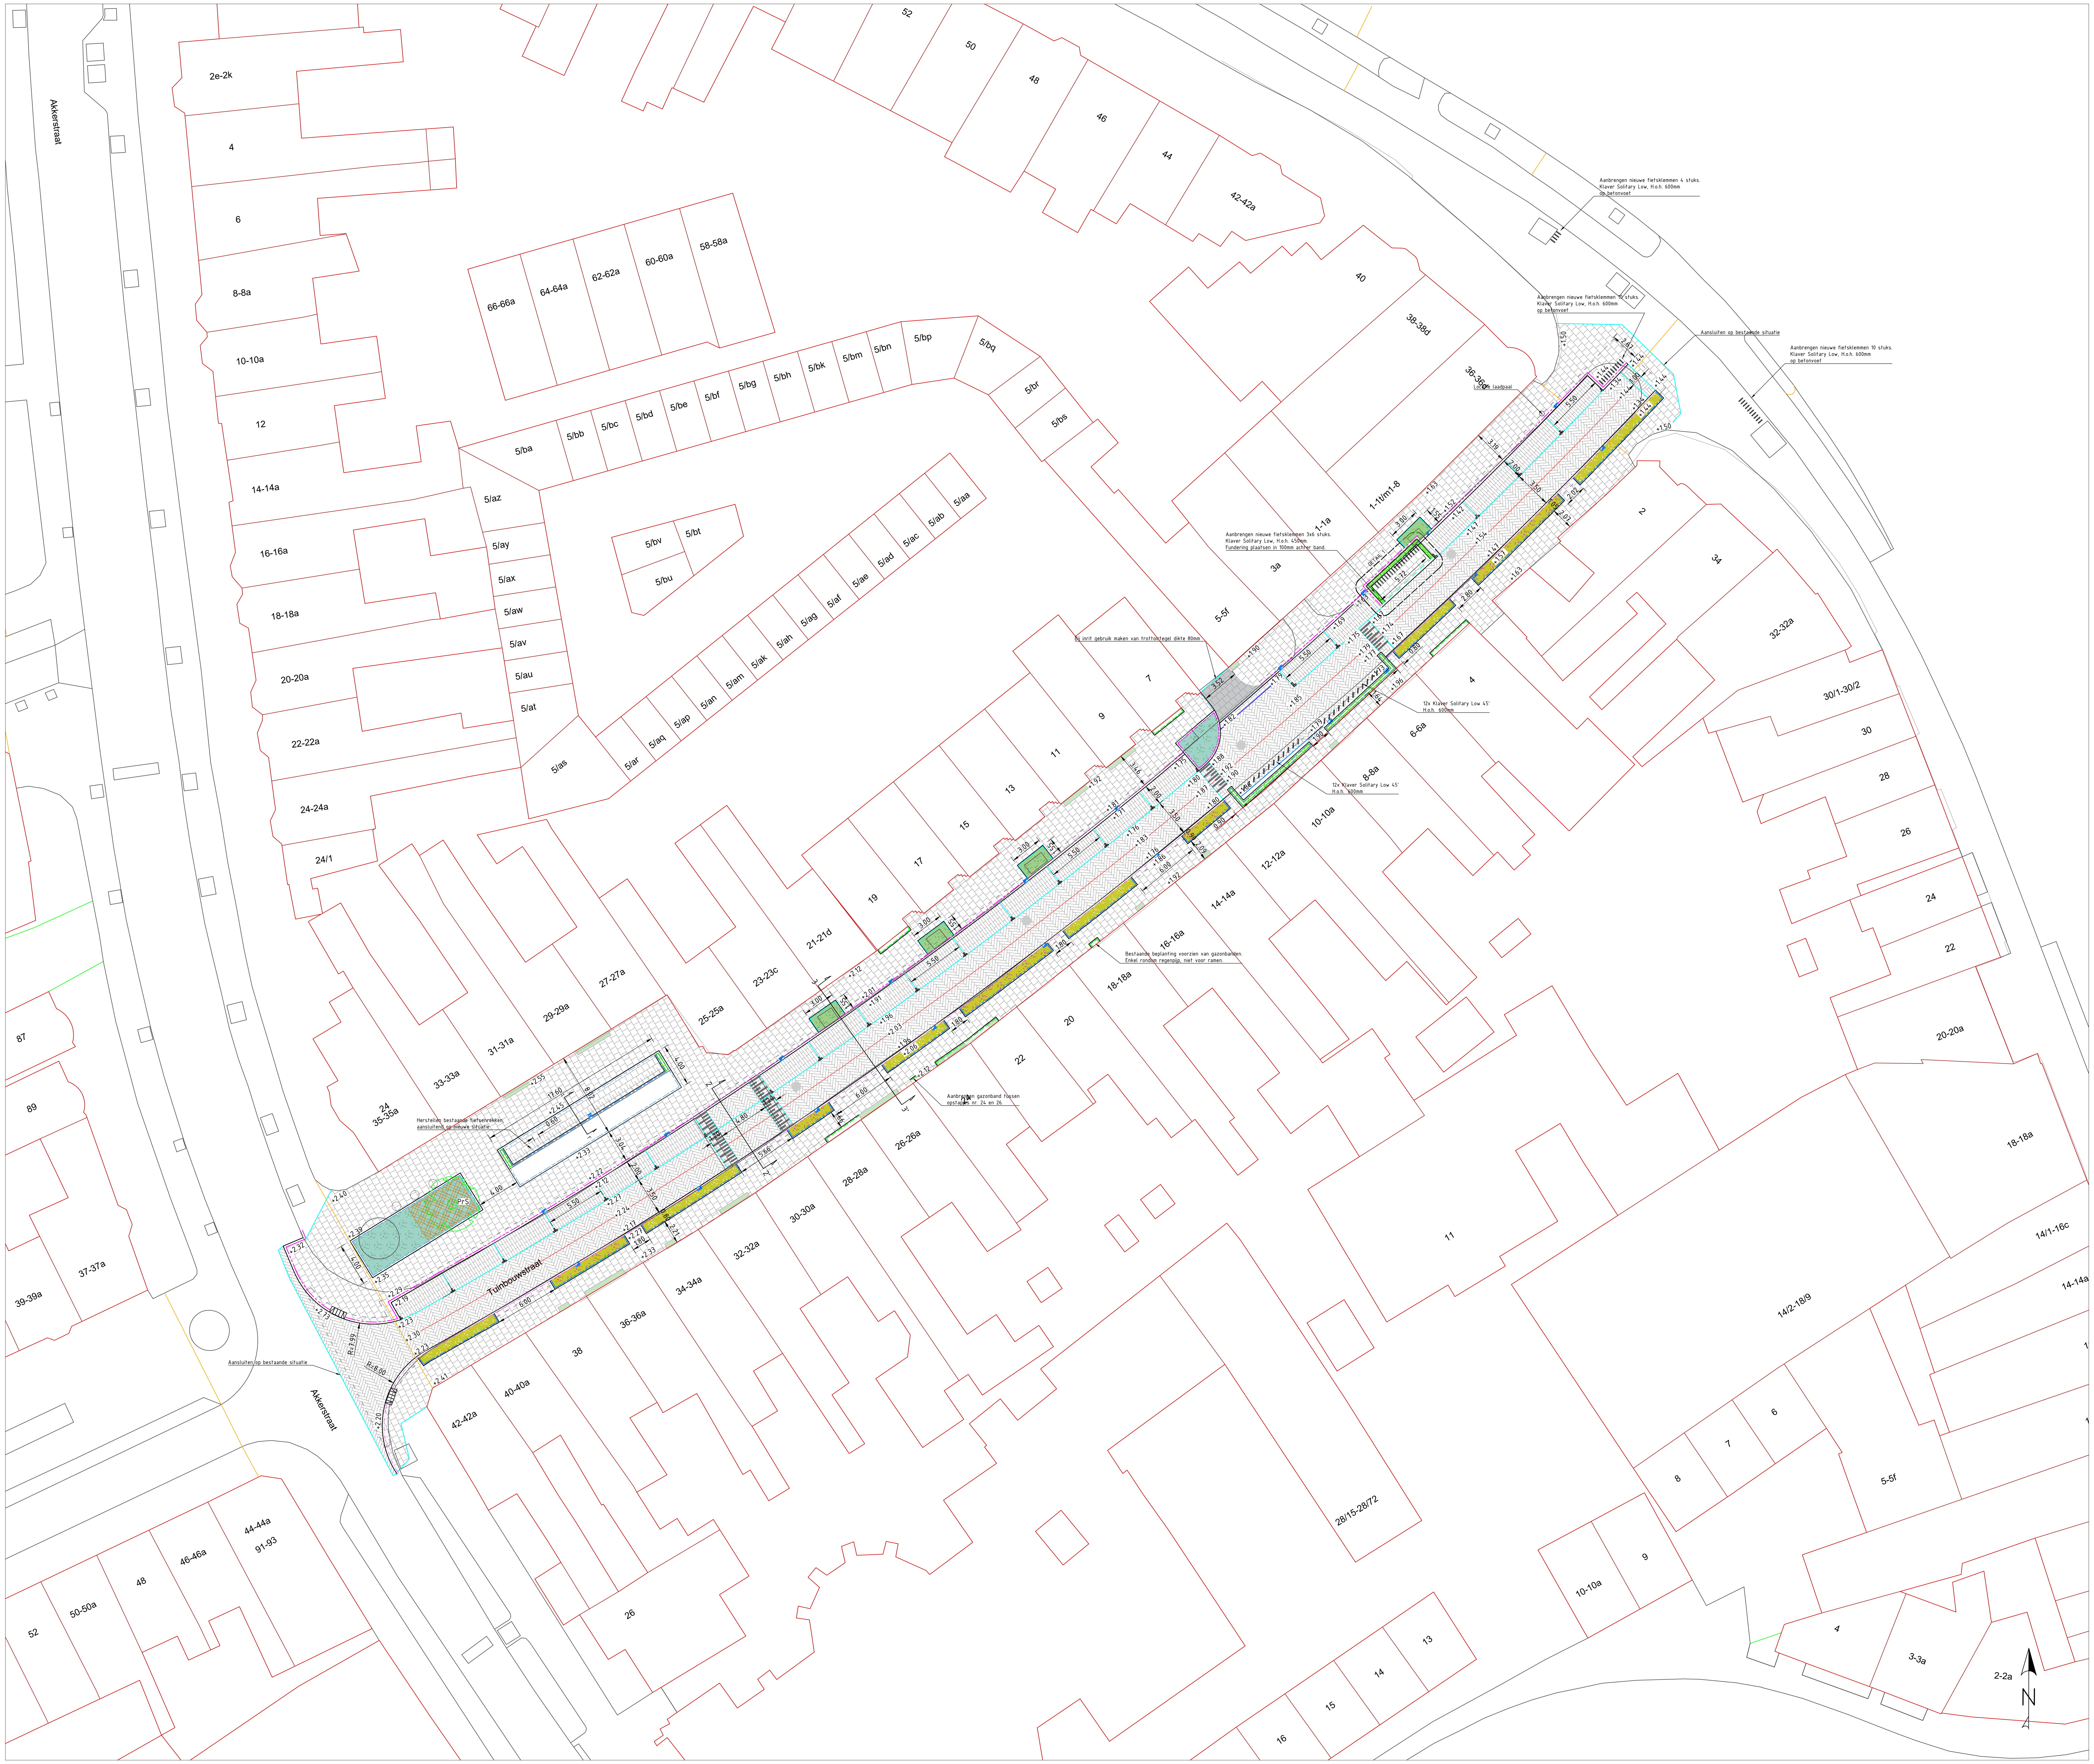

Aanbrengen nieuwe fietsklemmen 4 stuks.
Klaver Solitary Low, H.o.h. 600mm
op betonvoet

Aanbrengen nieuwe fietsklemmen 10 stuks.
Klaver Solitary Low, H.o.h. 600mm
op betonvoet

Aansluiten op bestaande situatie

Aanbrengen nieuwe fietsklemmen 10 stuks.
Klaver Solitary Low, H.o.h. 600mm
op betonvoet

Locatie laadpaal

Aanbrengen nieuwe fietsklemmen 3x6 stuks.
Klaver Solitary Low, H.o.h. 450mm.
Fundering plaatsen in 100mm achter band.

Bij inrit gebruik maken van trottoirtegel dikte 80mm

12x Klaver Solitary Low 45'
H.o.h. 600mm

12x Klaver Solitary Low 45'
H.o.h. 600mm

Bestaande beplanting voorzien van gazonbanden.
Enkel rondom regenpijp, niet voor ramen.

Aanbrengen gazonband tussen
opstapjes nr. 24 en 26.

Herstellen bestaande fietsenrekken,
aansluitend op nieuwe situatie

Aansluiten op bestaande situatie

LEGENDA HERINRICHTING TUINBOUWSTRAAT

▭	Werkgrens
▭	As weg
▭	Opsluitband 60x200mm, beton
▭	Opsluitband 100x200mm, beton
▭	Trottoirband 13/15x200mm, beton
▭	Trottoirband 18/20x200mm, beton
▭	Trottoirband 13/15x200mm, natuursteen
▭	PWS-band PWS banden 13/20x250mm, beton, grijs
▭	PWS-band verloopstuk naar maaiveld 13/20x200, beton, grijs,
▭	Gazonband 100x200, halfrond, grijs, beton
▭	Grens nieuw aan te brengen puinfundering
▭	Molgoot 5 streks SBS, waalformaat
○	Bestaande 'poefjes' terugplaatsen.
▭	Plaatsen fietsleunhek Velopa Leon. Hoh-afstand is 1,20m
▭	Plaatsen fietsenrek Klaver Solitary Low. Hoh-afstand is 0,60m
////	Plaatsen fietsenrek Klaver Solitary Low 45', Hoh-afstand is 0,60m
▦	Te straten trottoirtegel, dikte 45mm, kleur grijs, nieuwe tegels dienen te voldoen aan de NEN1339
▦	Te straten trottoirtegel, dikte 80mm, kleur grijs, nieuwe tegels dienen te voldoen aan de NEN1339
▨	Te straten SBS, waalformaat, keperverband 80mm sbs waalformaat keperverband 40 mm straatlaag 250mm mengranulaat 0/31,5 500mm zand voor zandbed
▦	Te straten SBS, waalformaat, halfsteensverband. 80mm sbs waalformaat halfsteensverband 40 mm straatlaag 250mm mengranulaat 0/31,5 500mm zand voor zandbed
▥	Taludmarkering verkeersdrempel. BSS, keiformaat, wit
┴	Markering parkeervakken, BSS, keiformaat, wit
🟩	Bestaande geveltuintjes
🟩	Te planten Spiraea japonica 'Anthony Waterer' (54m2) (ter beschikking gesteld door OG)
🟨	Te planten Symphoricarpos 'Snow Blizzard' (35m2), plantvak voorzien van 300mm teelaarde. (ter beschikking gesteld door OG)
🟨	Te planten Symphoricarpos 'Pink Blizzard' (31m2), plantvak voorzien van 300mm teelaarde. (ter beschikking gesteld door OG)
🟩	Te planten Viburnum davidii (17m2), plantvak voorzien van 300mm teelaarde. Plantvak enkel met schep doorspitten vanwege boomwortels. (Ter beschikking gesteld door OG)
▭	Hederascherm, hoogte 1 meter, Hedera helix
☼	Lichtmast bestaand
☼	Lichtmast bestaand
▭	Invalidenoprit d.m.v invalideninritbanden 600x200x300mm, kleur zwart
vb	Verkeersbord
○	Betonnen poefjes, hergebruik uit bestaande situatie
■	Straatkolk, 300x300mm
■	Trottoirkolk
●	Bestaande inspectieput. Putrand opnieuw op hoogte te stellen
▨	Zone t.b.v. grondverbetering nieuw te planten bomen. Zie detailboek detail 1 t/m 3. (bomengrond ter beschikking gesteld door OG)
○	Aanbrengen bewateringsdrain PVC Ø80mm.
⊕	Bestaande boom
PrA	Aan te planten boom - PrS: Prunus subhirtella 'Autumnalis' (ter beschikking gesteld door OG)

OPMERKINGEN:

- Nieuw aan te leggen plantvakken en geveltuintjes dienen te worden voorzien van minstens 300mm teelaarde.
- Nieuwe banden dienen te voldoen aan de NEN1340
- Wanneer mogelijk worden materialen zo veel mogelijk hergebruikt
- Bij gebrek kunnen natuurstenen banden worden aangevuld met voorraad depot OG.
- Fietsleunhekken en fietsenrekken worden geleverd door ON

SITUATIETEKENING - 1:5000

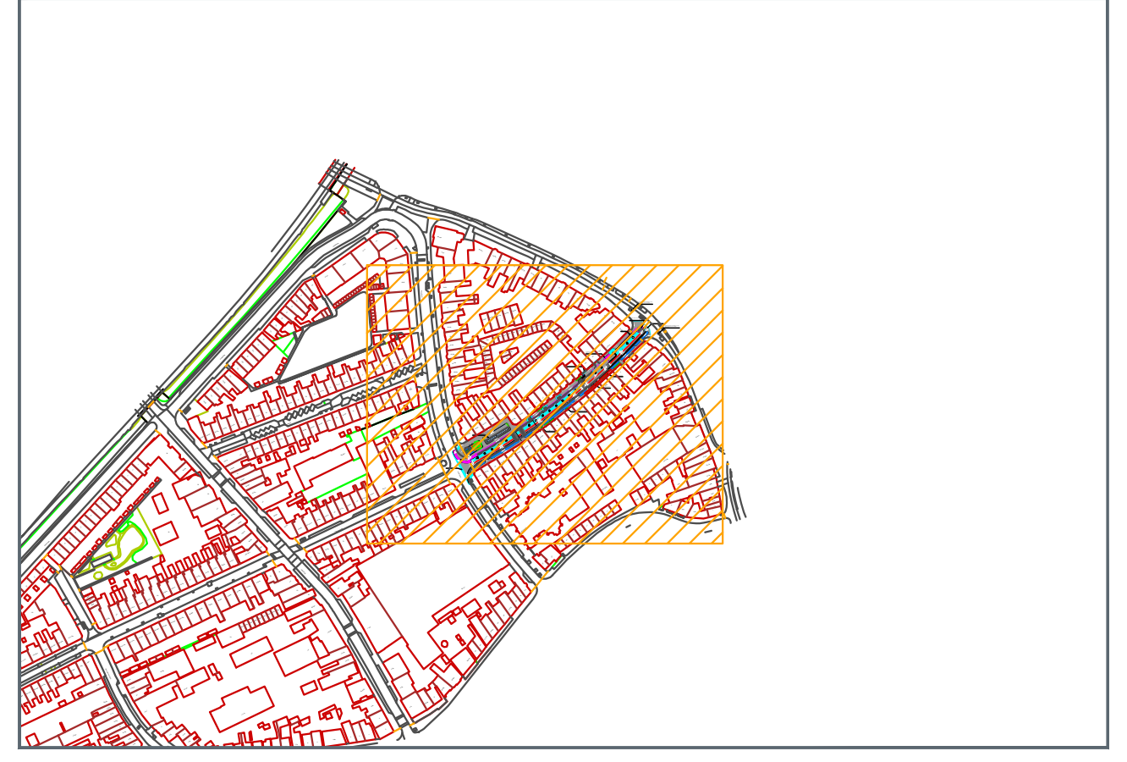

Opmerkingen:

- Maten in meters, tenzij anders vermeld
- Peilmaten in meters t.o.v. N.A.P., tenzij anders vermeld
- Materiaalmaten in mm, tenzij anders vermeld
- Diameters in mm, tenzij anders vermeld
-

Versie:	Datum:	Omschrijving:	Opsteller:
1	__-__-__		

Project:
Samen aan de Leiding

Opdrachtgever:
Gemeente Groningen, Enexis Netbeheer, Waterbedrijf Groningen

Onderwerp:
Herinrichting Tuinbouwstraat

Tekeningnummer:	Versienr.	Datum versie:	Status versie:
	0.5	16-02-2022	Definitief

Opgesteld door:	Gecontroleerd door:	Schaal:	Formaat:	Sheet van
E. Heida	J. Bakker	1 : 200	A0	1 - 2

Afdeling:

oosterhofholman

- Infra
- Milieutechniek
- Beton- en waterbouw
- Groen

Oosterhof Holman
Postbus 6
9843ZG Grijpskerk
tel. 0594 28 01 23
www.oosterhofholman.nl
info@oosterhofholman.nl

Deze tekening is gemaakt met AutoCAD 2017