


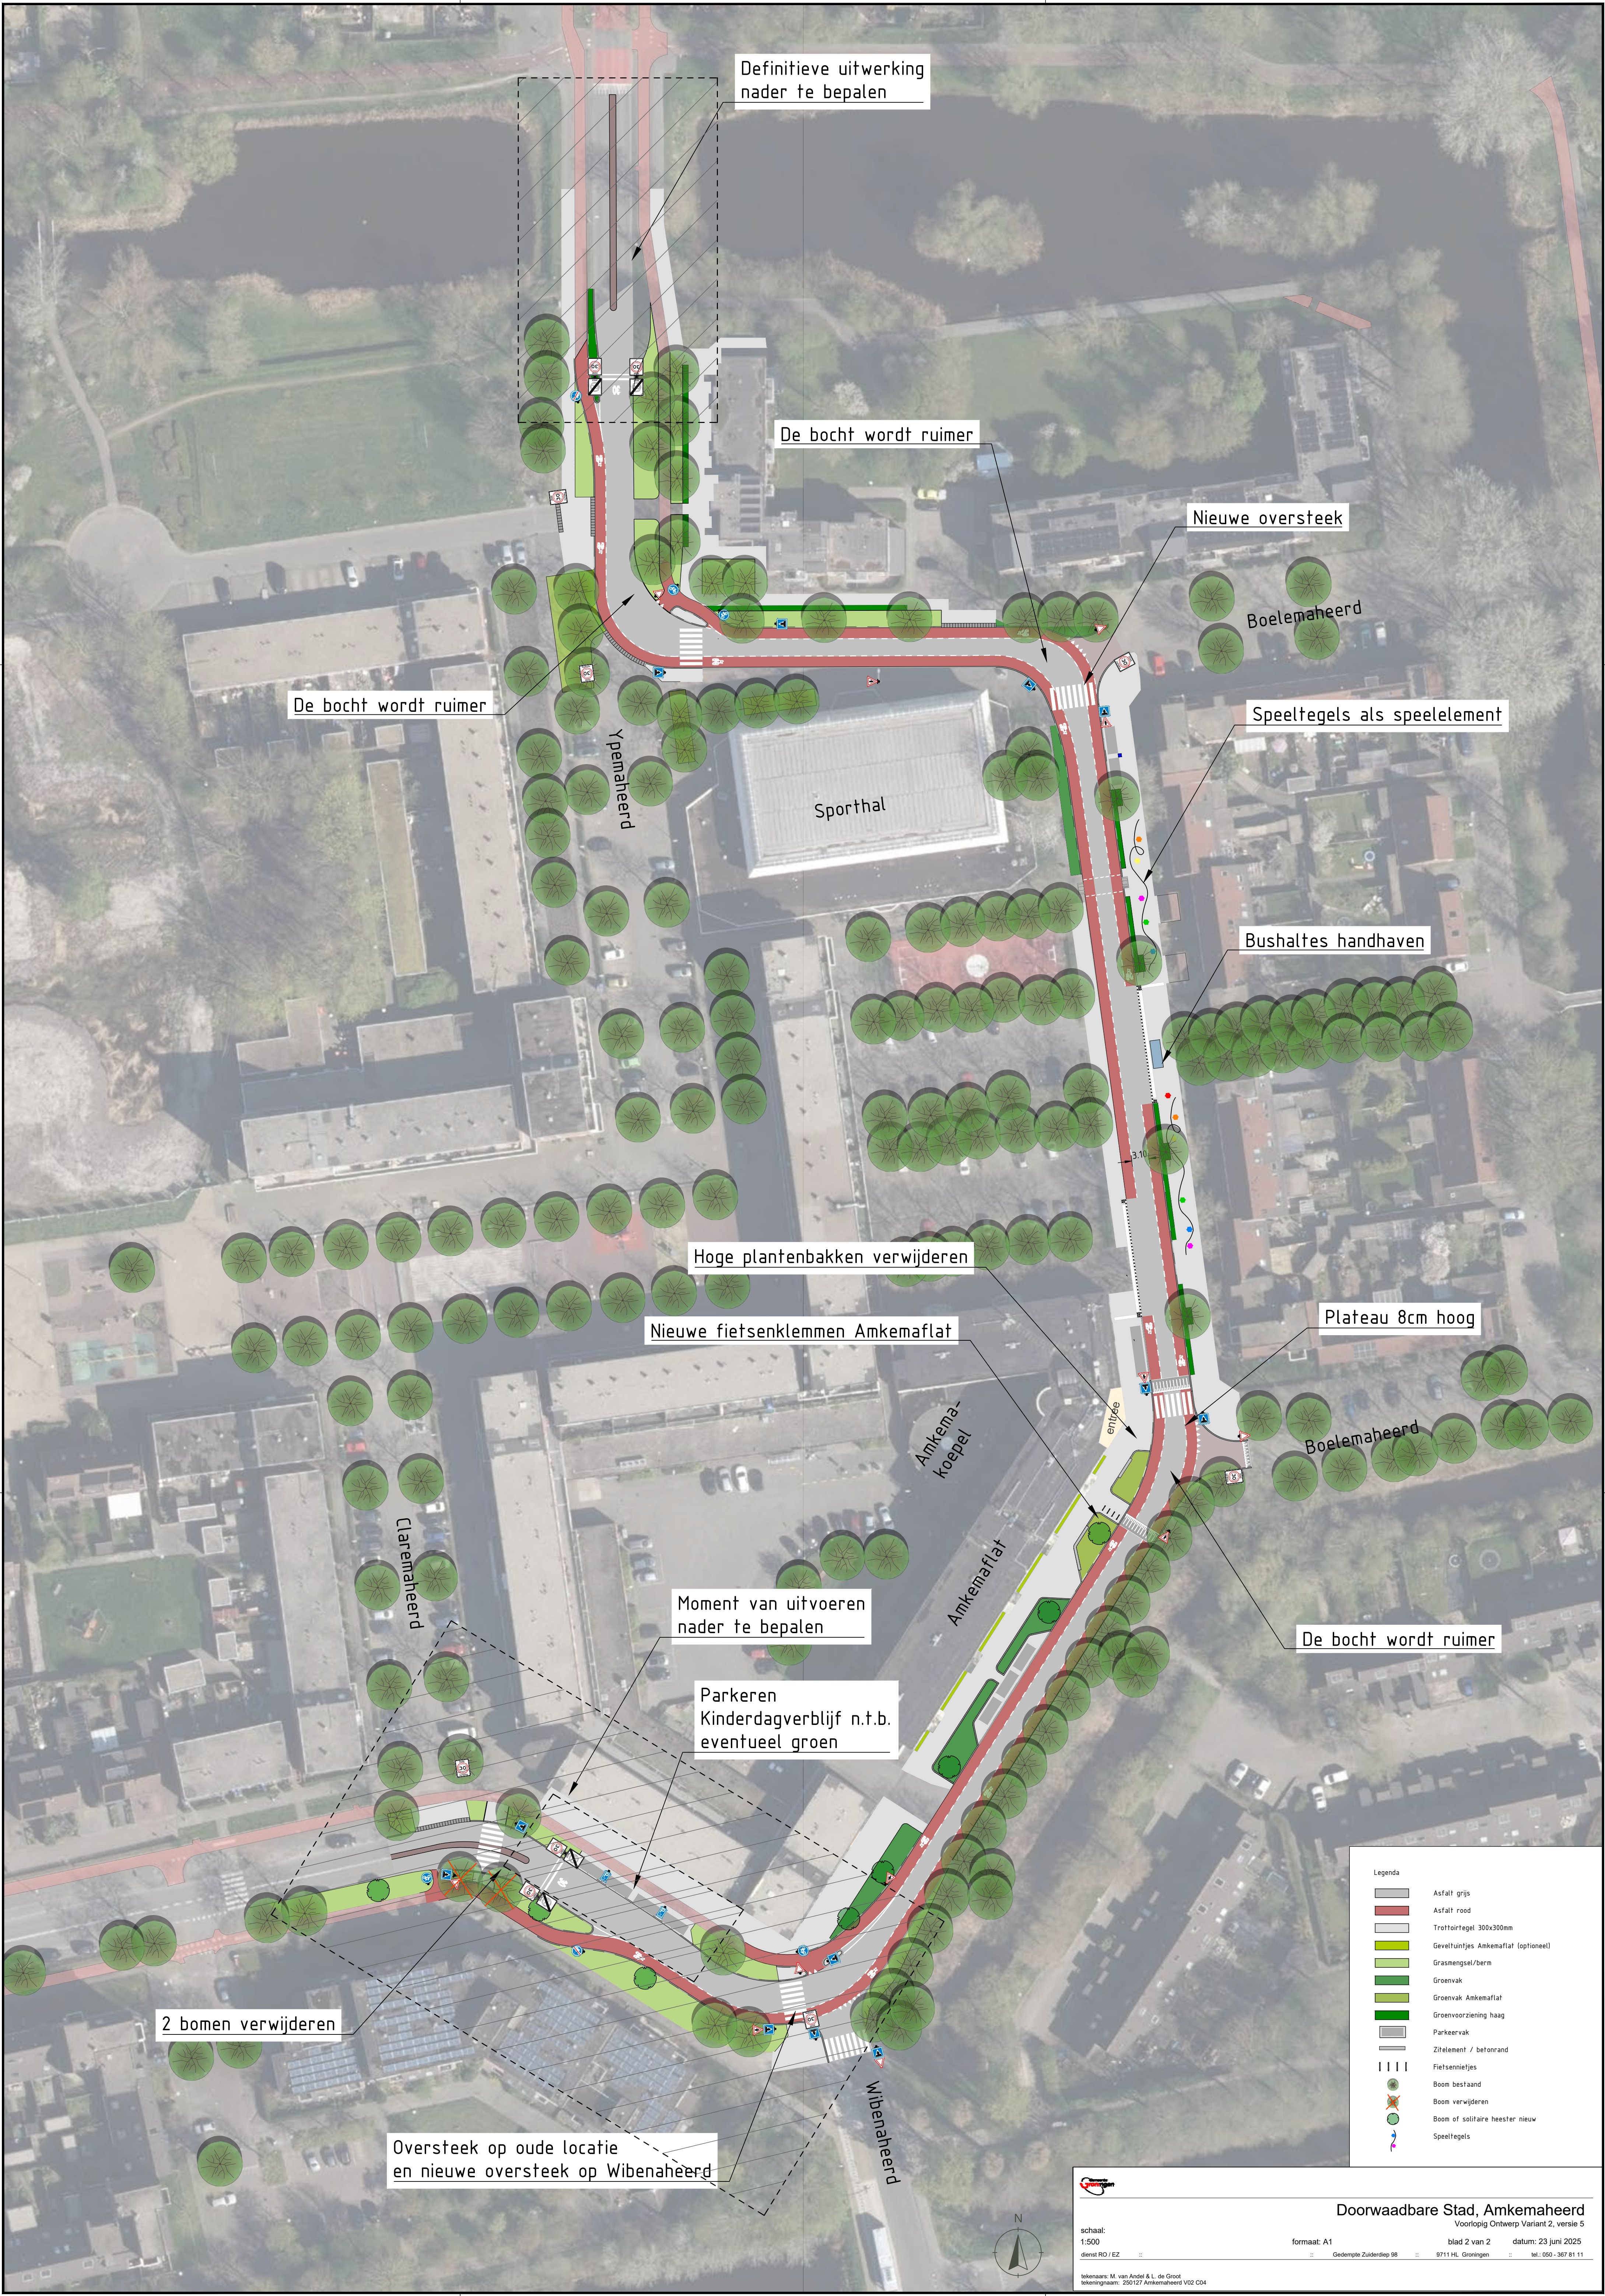

Definitieve uitwerking  
nader te bepalen

De bocht wordt ruimer

Nieuwe oversteek

Boelenaheerd

Speeltegels als speelelement

Bushaltes handhaven

Plateau 8cm hoog

Boelenaheerd

De bocht wordt ruimer

Hoge plantenbakken verwijderen

Nieuwe fietsenklemmen Amkemaflat

Amkema-  
koepel

Amkemaflat

Moment van uitvoeren  
nader te bepalen

Parkeren  
Kinderdagverblijf n.t.b.  
eventueel groen

Oversteek op oude locatie  
en nieuwe oversteek op Wibenaheerd

2 bomen verwijderen

Ypemaheerd

Sporthal

Clarenaheerd

Wibenaheerd

Legenda

- Asfalt grijs
- Asfalt rood
- Trottoirtegels 300x300mm
- Geveltuigtes Amkemaflat (optioneel)
- Grasmengsel/berm
- Groenvak
- Groenvak Amkemaflat
- Groenvoorziening haag
- Parkeervak
- Zitelement / betonrand
- Fietsennietjes
- Boom bestaand
- Boom verwijderen
- Boom of solitaire heester nieuw
- Speeltegels

