
Buitenspelen bij de Wegwijzer

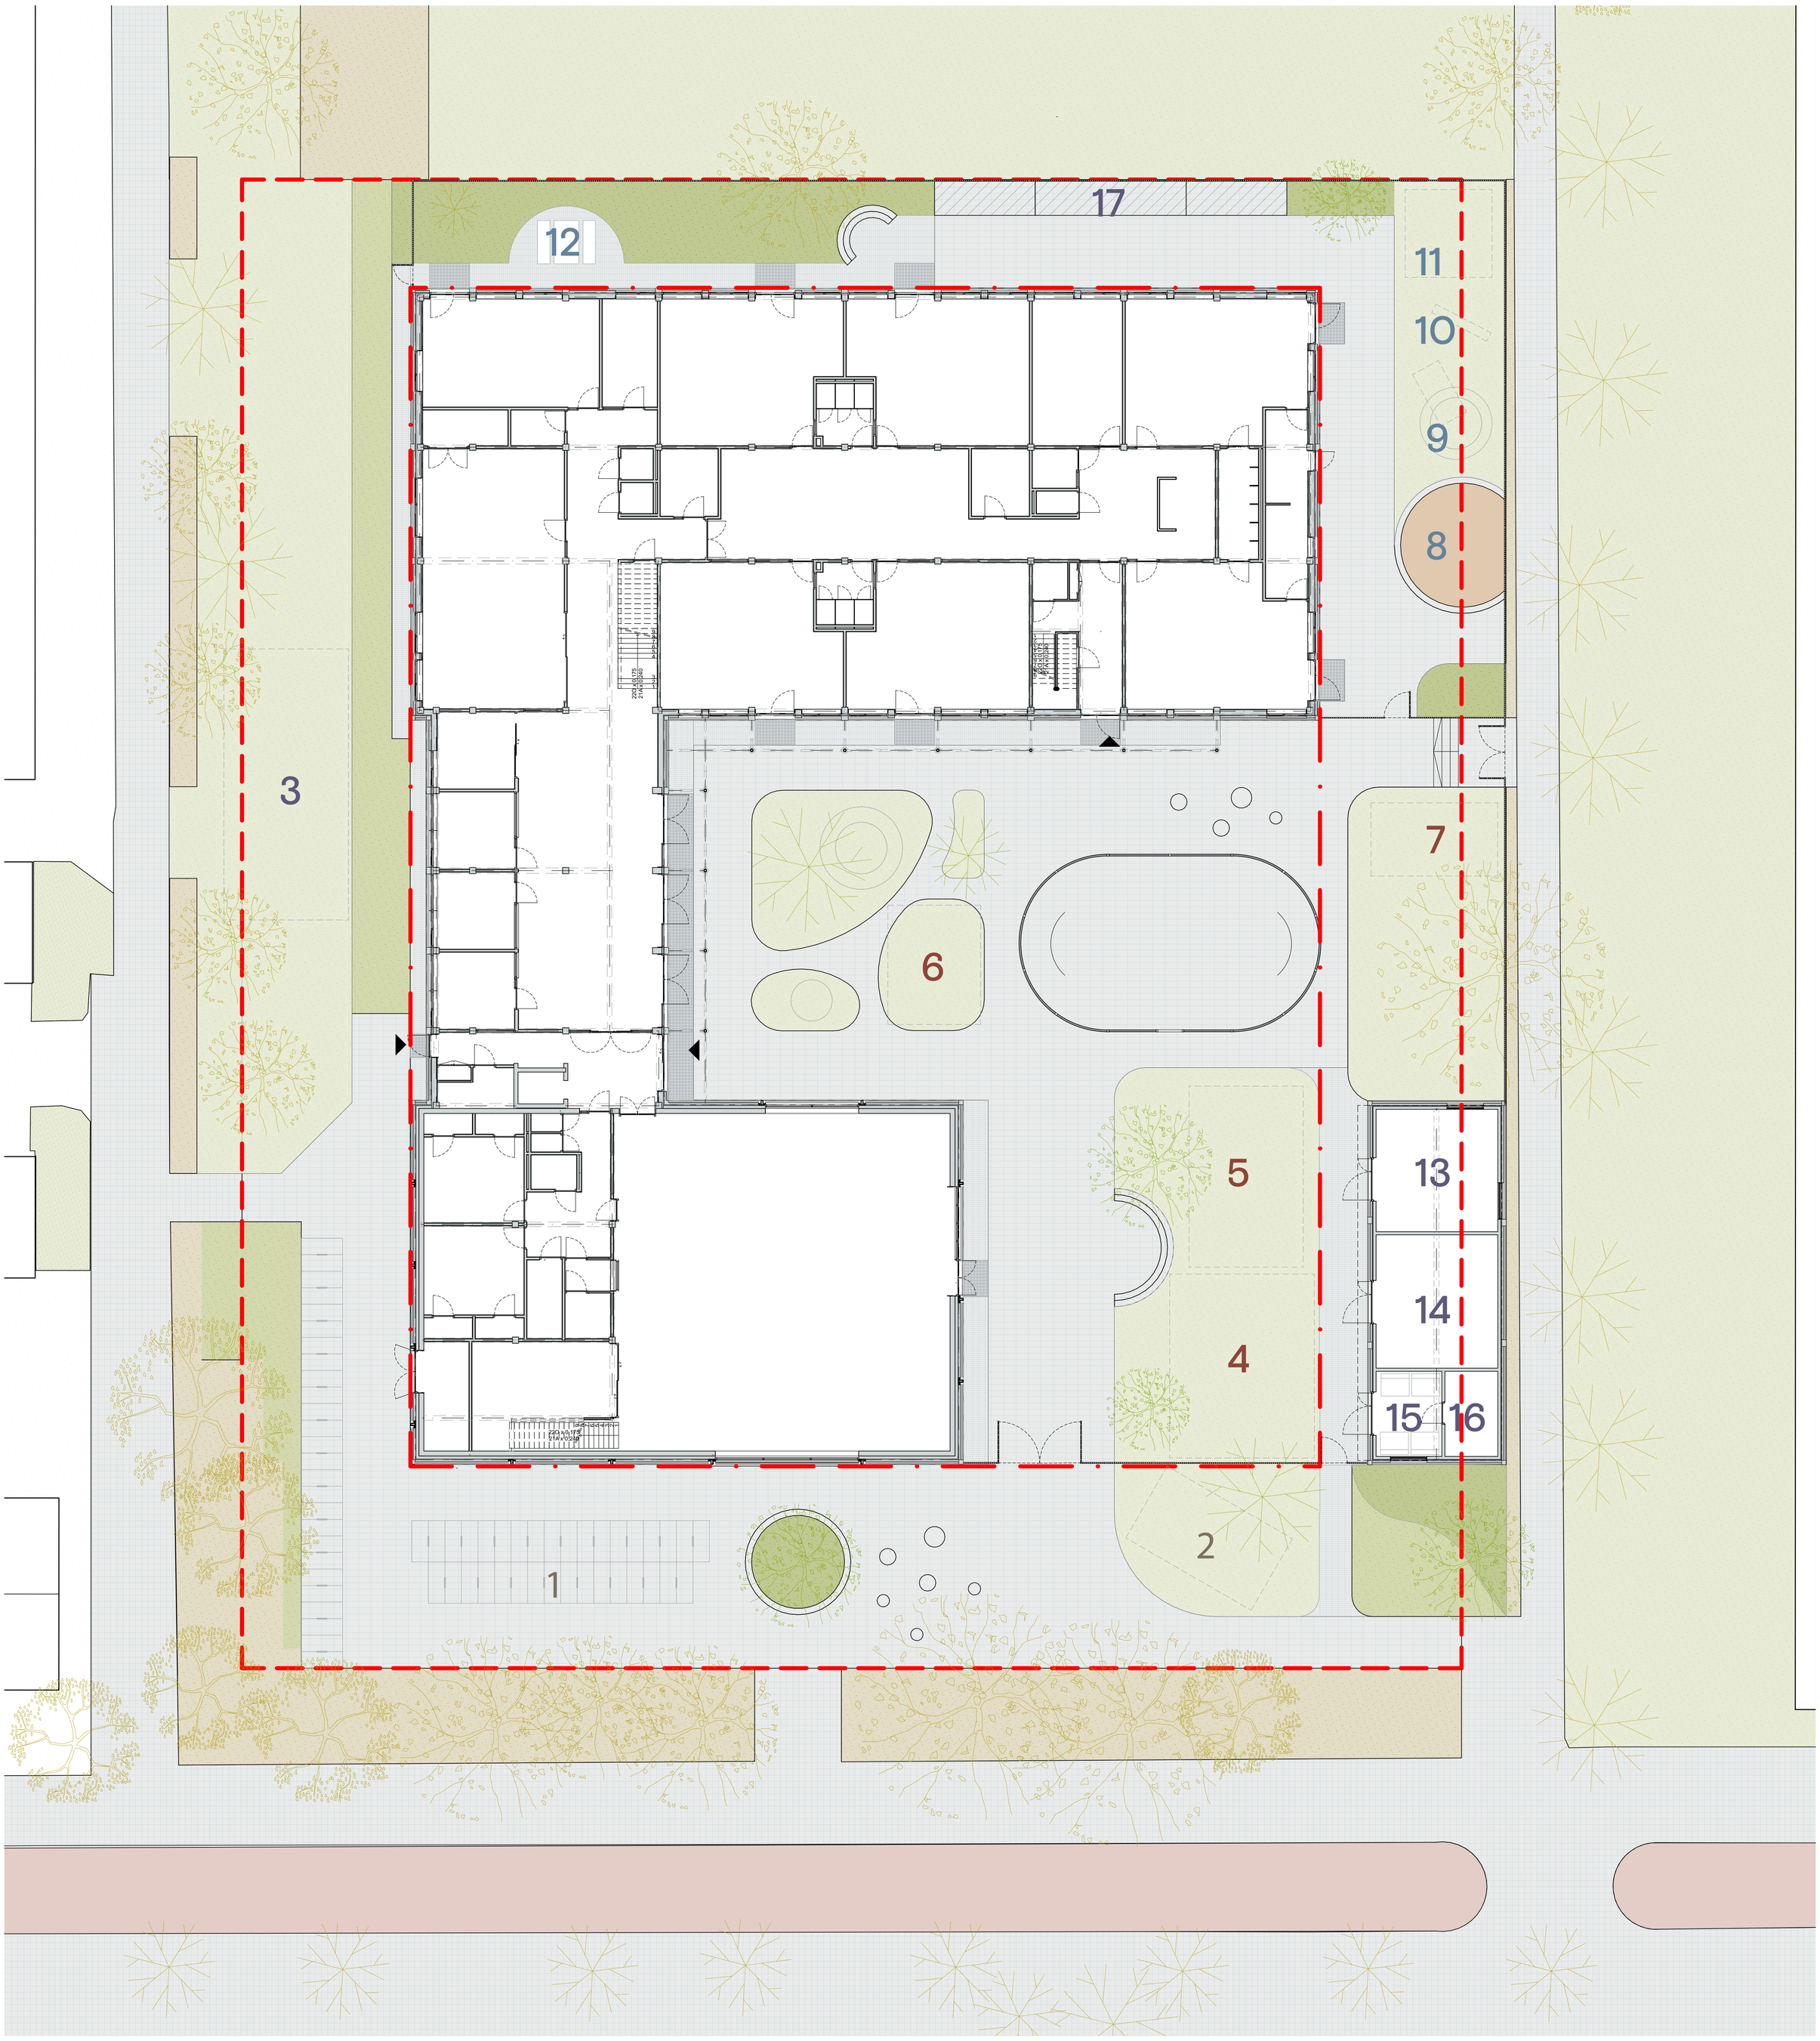

Speelplaatselementen plan 1:150

Noord

Openbaar terrein

1 Fietsenstalling zonder overkapping
2 Klimhagedis
3 Balanceercombinatie

Schoolplein

4 Klimtoestel
5 Tafeltennistafel
6 Balanceercombinatie
7 Duikelrek

KDO-plein

8 Zandbak
9 Heuvel met glijbaan en tunnel
10 Klimslak
11 Speelhuisje
12 Picknicktafel

Berging

13 Buitenberging
14 Fietsenstalling personeel
15 Containerberging
16 Accupakket
17 Bergingsbox

Openbaar terrein

Betonnen poefjes



Schoolplein

4 Klimtoestel



KDO-plein

9 Klimslak



3 Balanceercombinatie



5 Tafeltennistafel



11 Speelhuisje



2 Klimhagedis



6 Balanceercombinatie



17 Bergingsbox




7 Duikelrek



Referentiebeelden van speeltoestellen

KSA Korteknie Stuhlmacher architecten

Een groen en biodivers schoolplein !

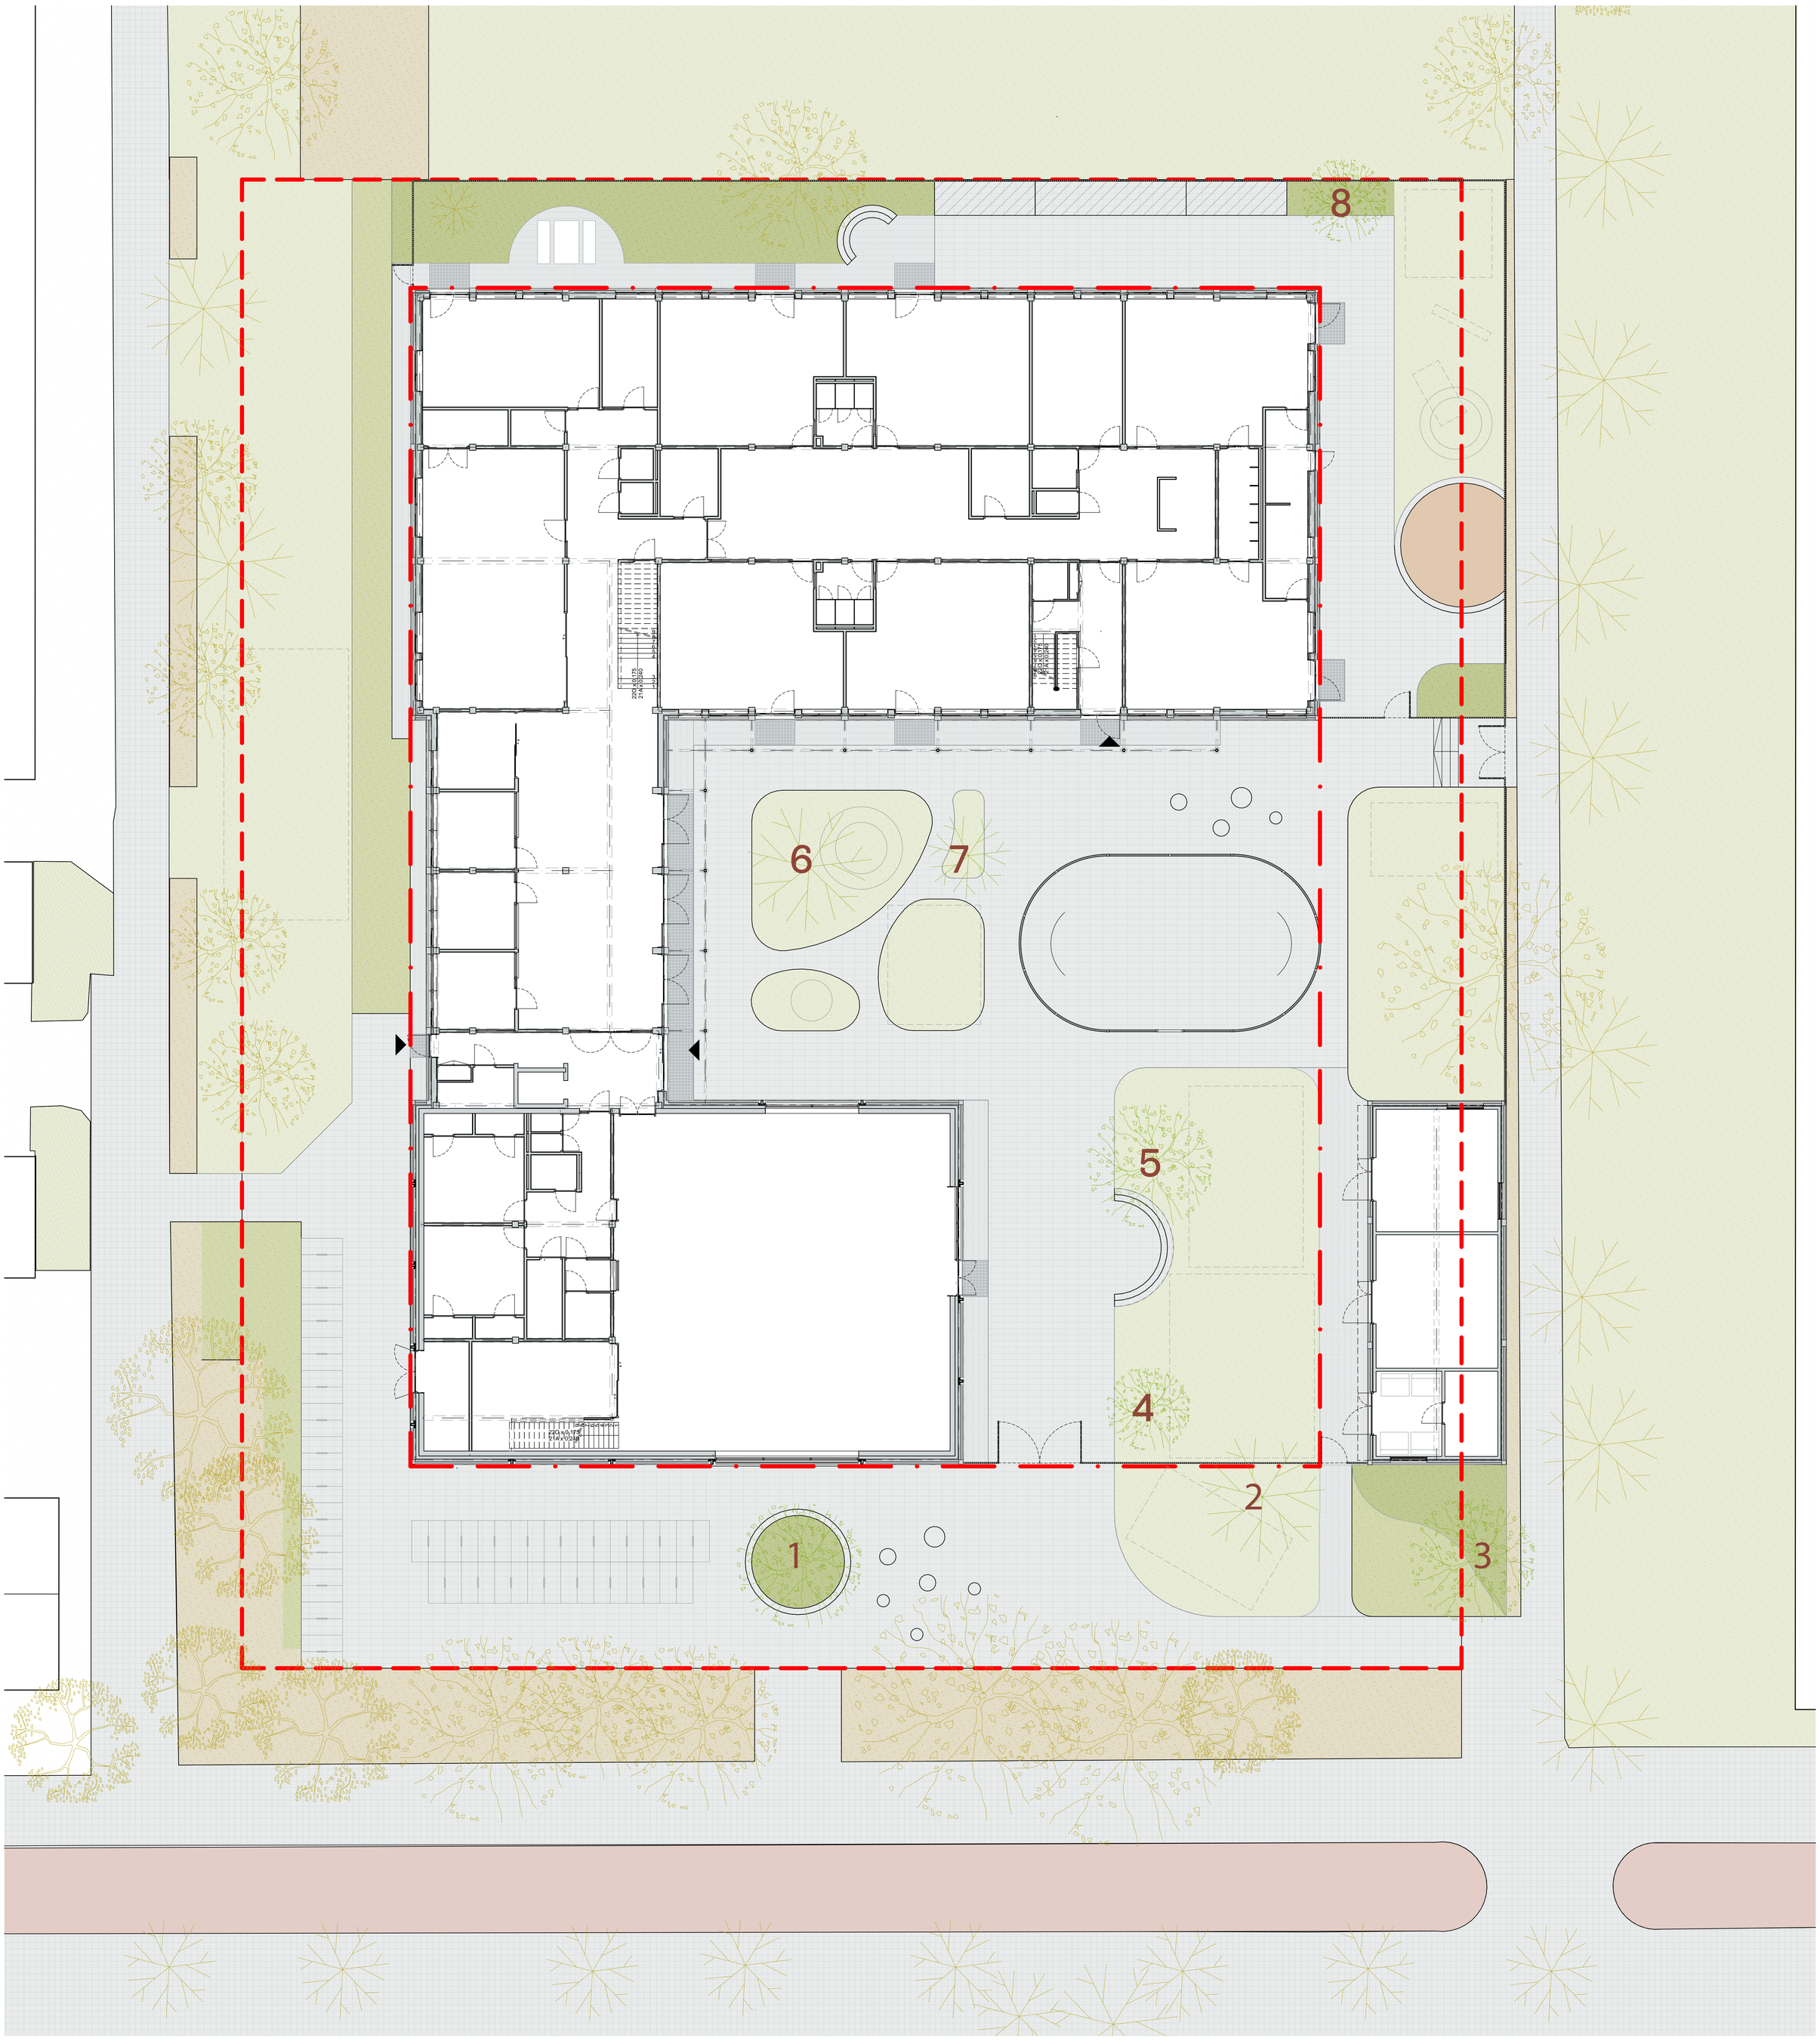

Inplantingsplan. 1:150

Noord

Openbaar terrein

1 Steeneik
2 Paardenkastanje
3 Tweekleurige eik

Schoolplein

4 Vogelkers
5 Schietwilg
6 Zomerlinde
7 Gele Kornoelje

KDO-plein

8 Zoete kers

LEGENDE SITUATIE


- Betontegel, 600x300
- Betontegel, 100x300
- Betontegel, 300x300
- Persrooster, ingelegd
- Zandbak
- Bloemrijk Grasveld
- Gemixte haag
- Bestaande haag (bij benadering)
- Vaste Planten
- Boom, bestaand
- Boom, nieuw

Nieuw aan te planten bomen

1 Steeneik




2 Paardenkastanje

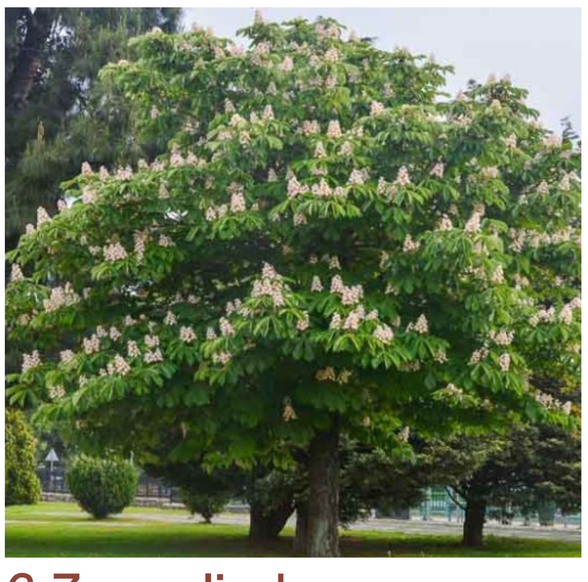

3 Tweekleurige eik



4 Vogelkers

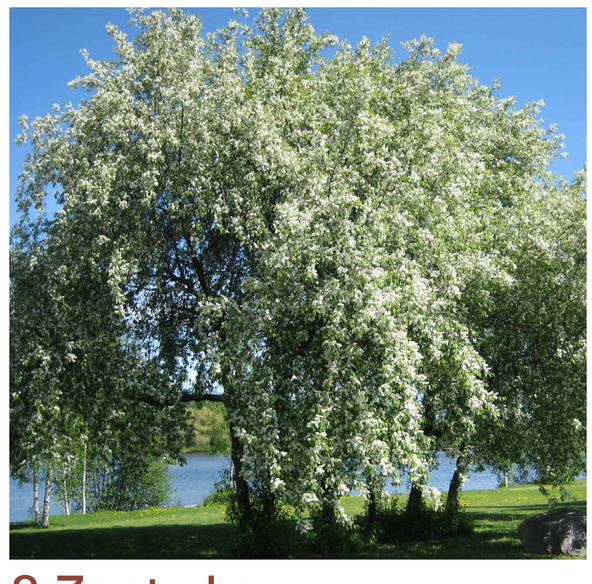

5 Schietwilg



6 Zomerlinde



7 Gele Kornoelje



8 Zoete kers



Gemixte haag

Kardinaalsmuts



Kamperfoeli



Kornoelje




Veldesdoorn



Vaste Planten

Adderwortel

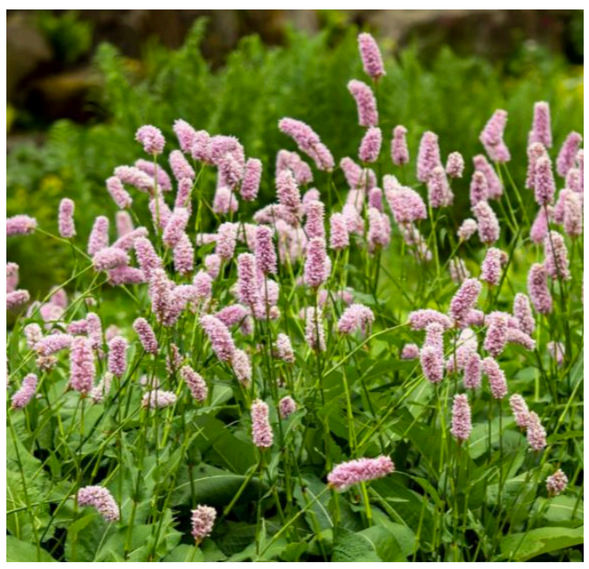


Persicaria



Smeerwortel



Oregano

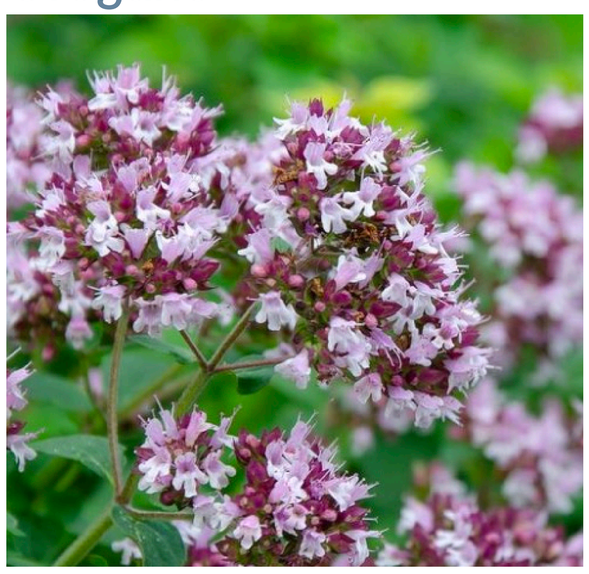

Klimplanten

Wilde bosrank



Winterjasmijn



Wilde Kamperfoelie



Bloemrijk grasveld



Het IKC in Sunny Selwerd







Oostgevel 1:100

Westgevel 1:100


Materiaalreferenties

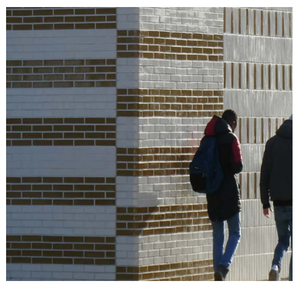

KSA
NKD campus
Antwerpen

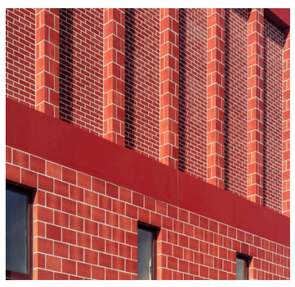

HappelCornelisseVerHoeven
Brandweerpost
Antwerpen

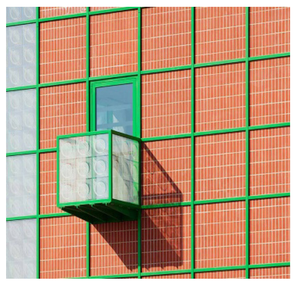

David Kohn Architects
Building B4 Design district
London

Het IKC mag gezien worden!






Zuidgevel 1:100



Gevels binnenzijde U-vorm 1:100

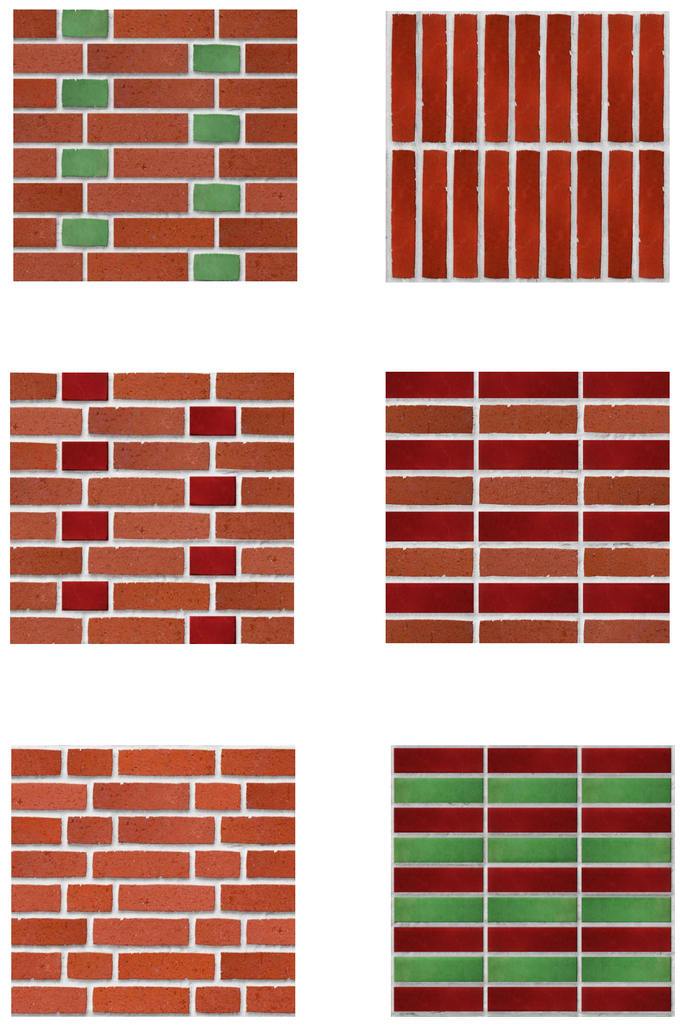

Metselverbanden met geglazuurde bakstenen

KSA Korteknie Stuhlmacher architecten