



# KDS Bisschop BekkersSchool Groningen

Aangemaakt door: Bert Nijsingh  
 Datum: 12-9-2024  
 Revisie: 1 Datum: 12-9-2024


Opdrachtgever: Gemeente Groningen  
 Projectnummer: 240232

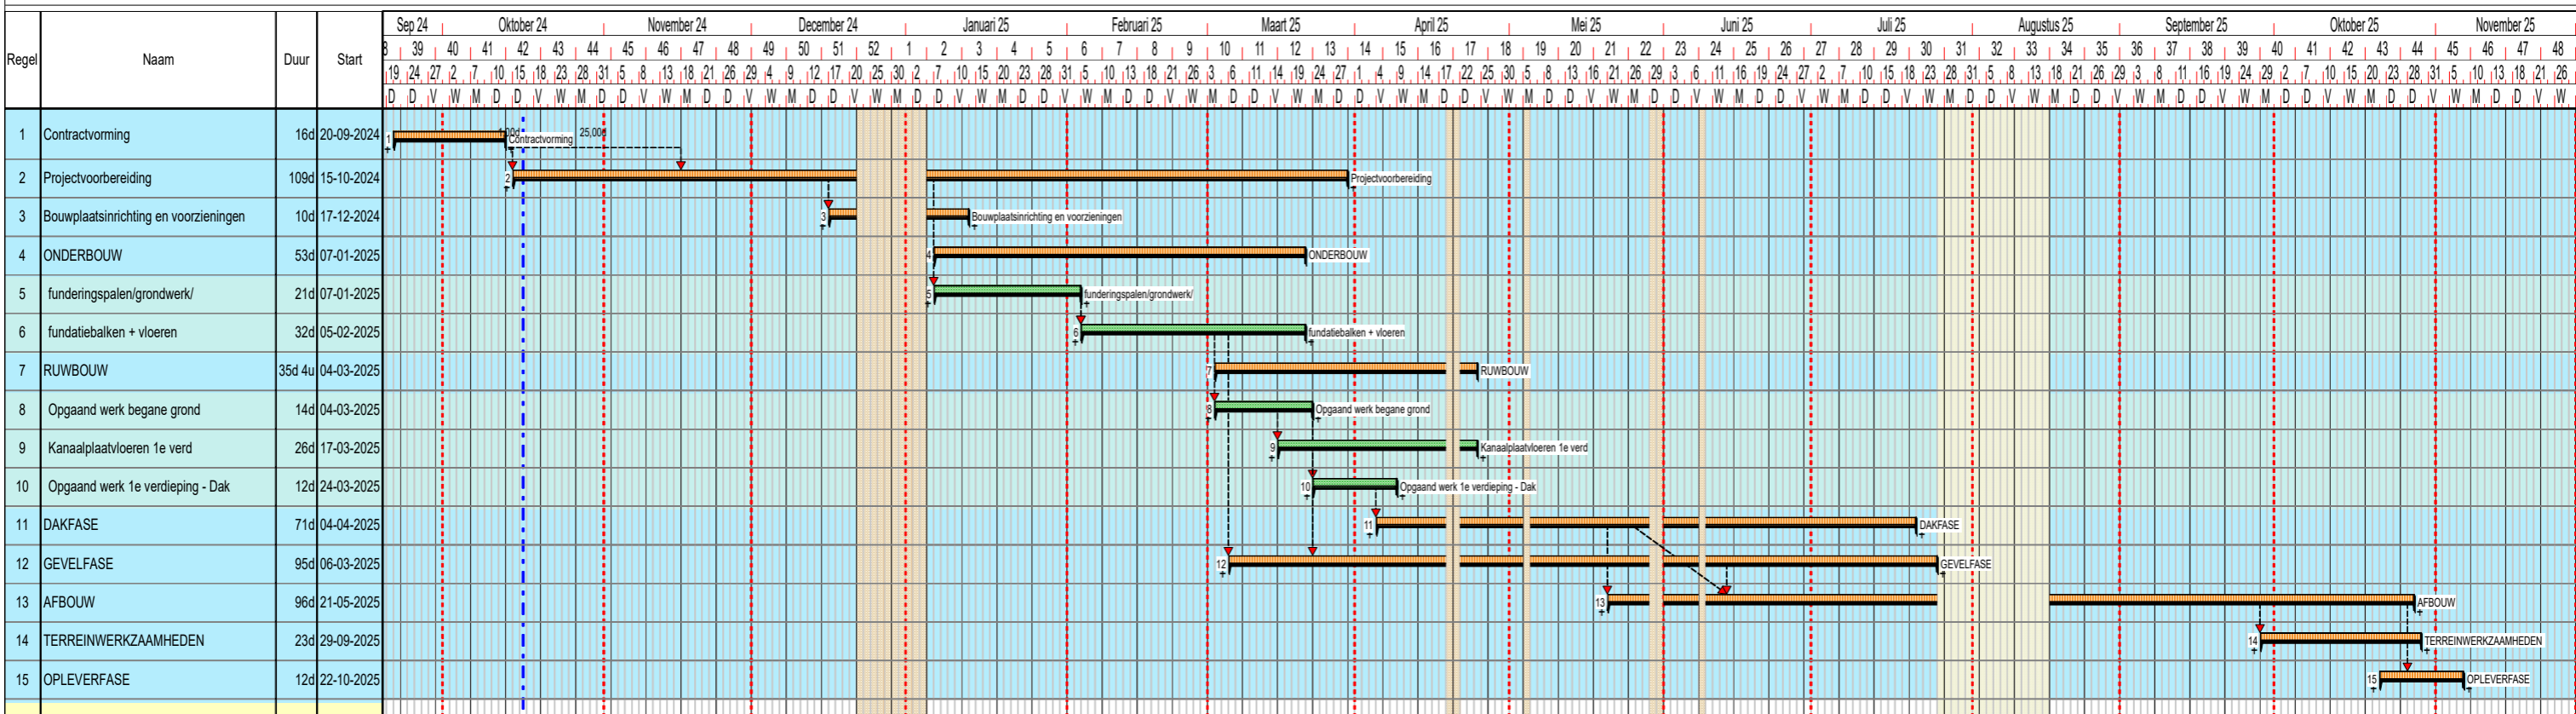

## Aanrijroute

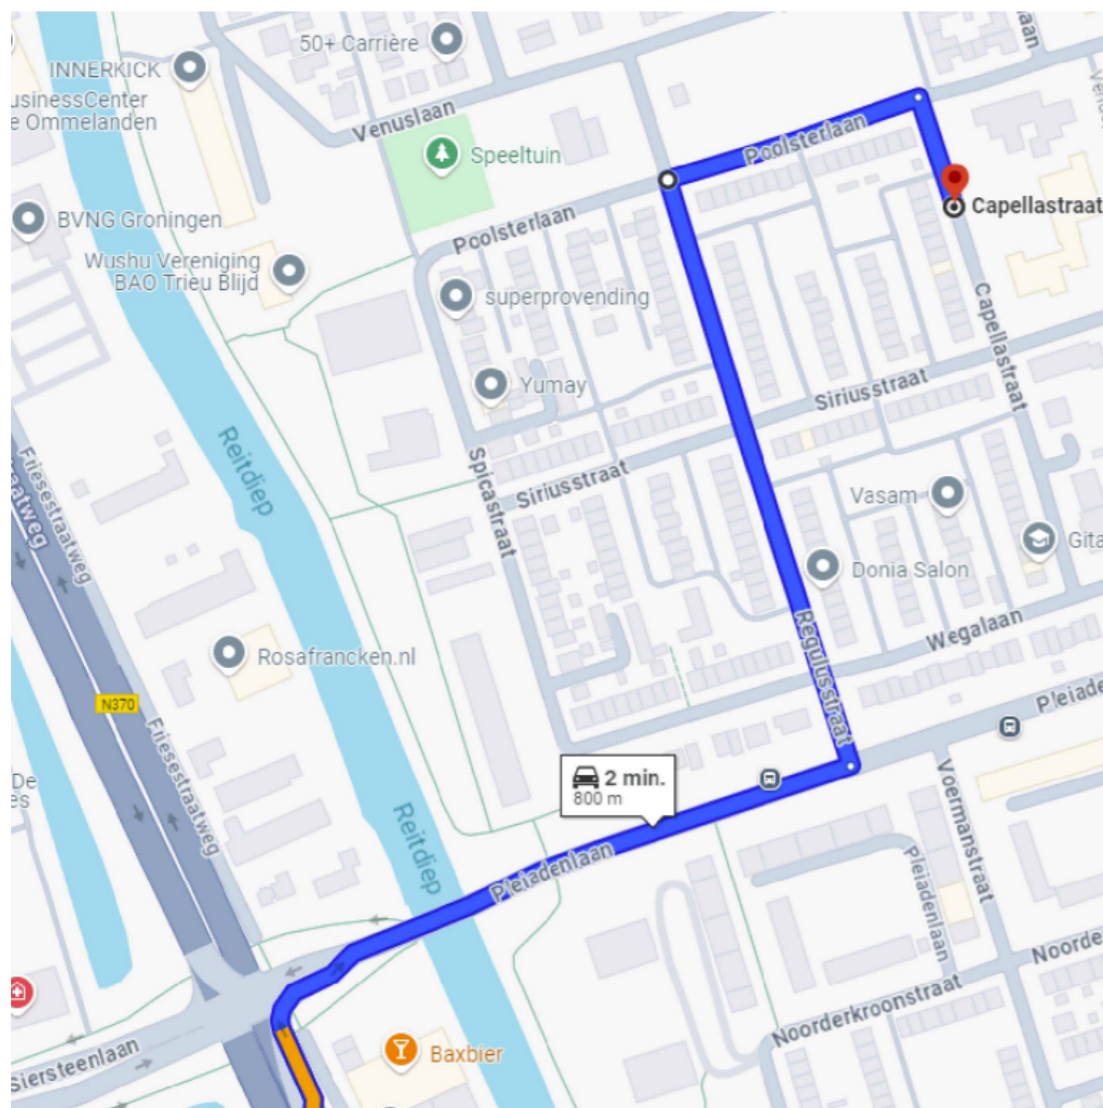

## Afvoerroute

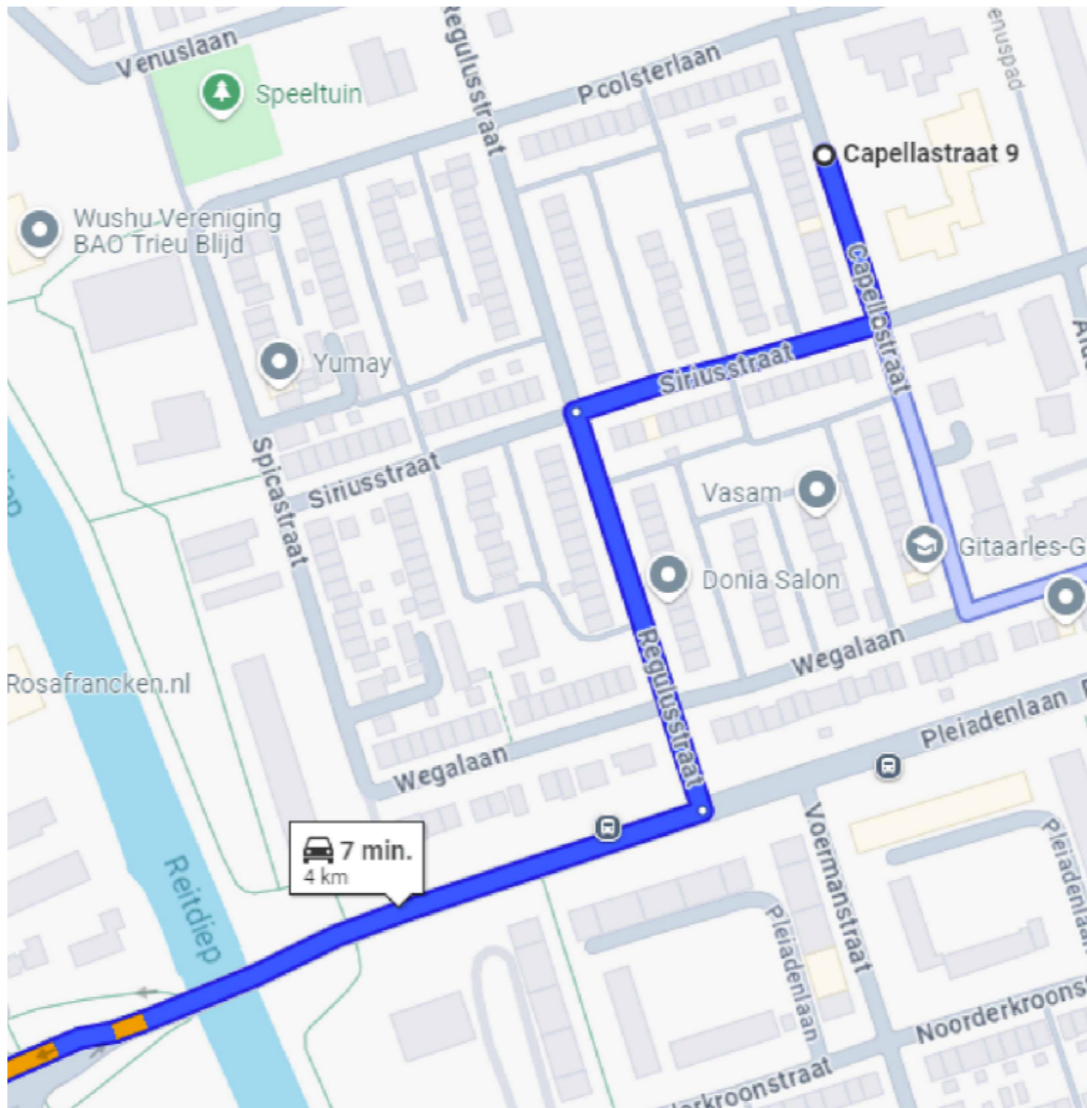

Project: KDS Bisschop BekkersSchool Groningen  
 Onderdeel: Bouwplanning / aan en afvoer route  
 Opdrachtgever: Gemeente Groningen  
 Getekend : BN  
 Datum : 17-10-24  
 Schaal :  
 Formaat : A0

Project nummer: 24232  
 Blad nummer: 1/1



www.brandsbouw.nl  
 Vestiging Emmen: Nautlusstraat 7, Postbus 18, 7800 AA Emmen, +31 (0) 591 657900  
 Vestiging Groningen: Kieler Bocht 33, Postbus 5262, 9700 GG Groningen, +31 (0) 50 5757800