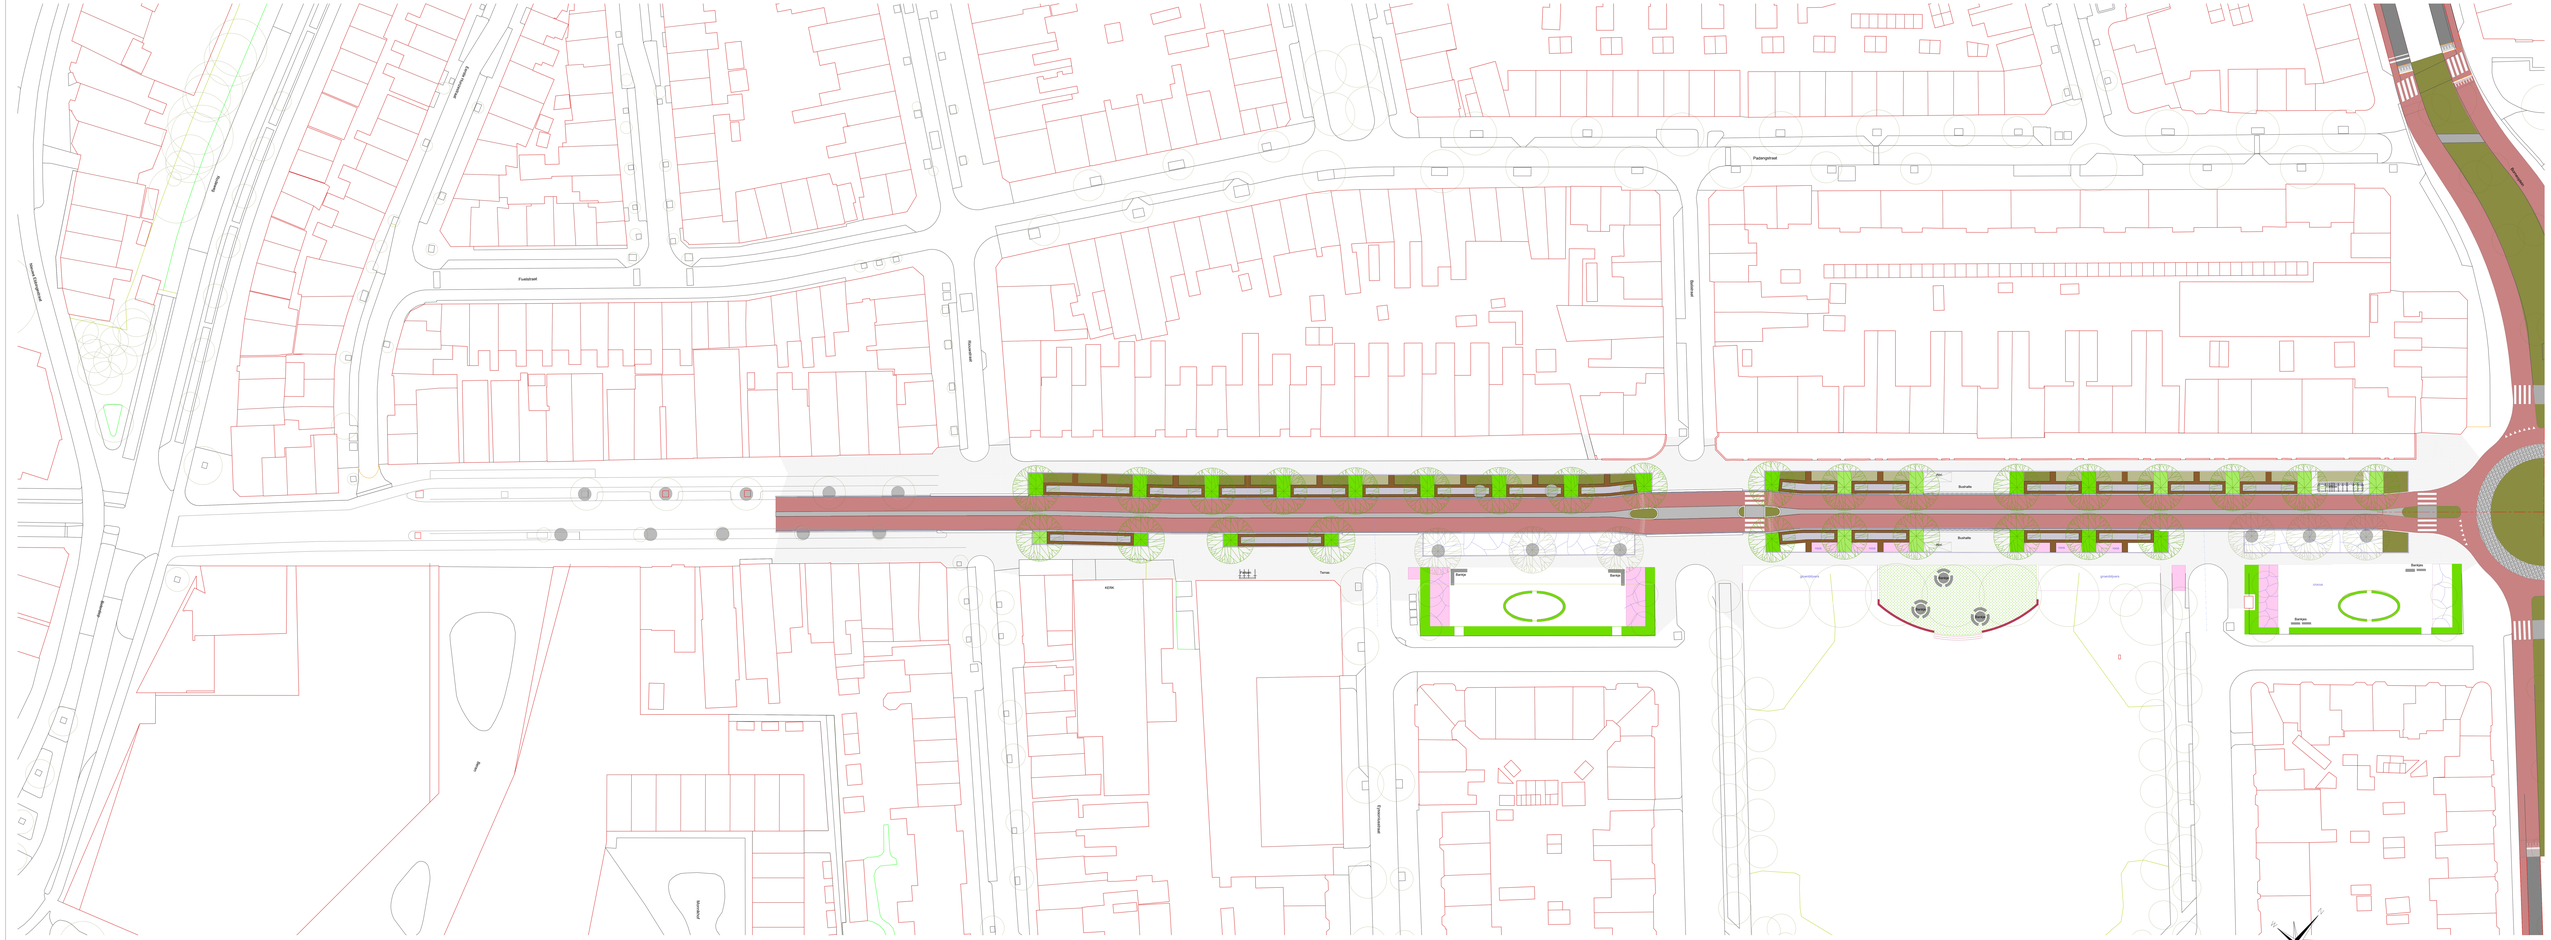

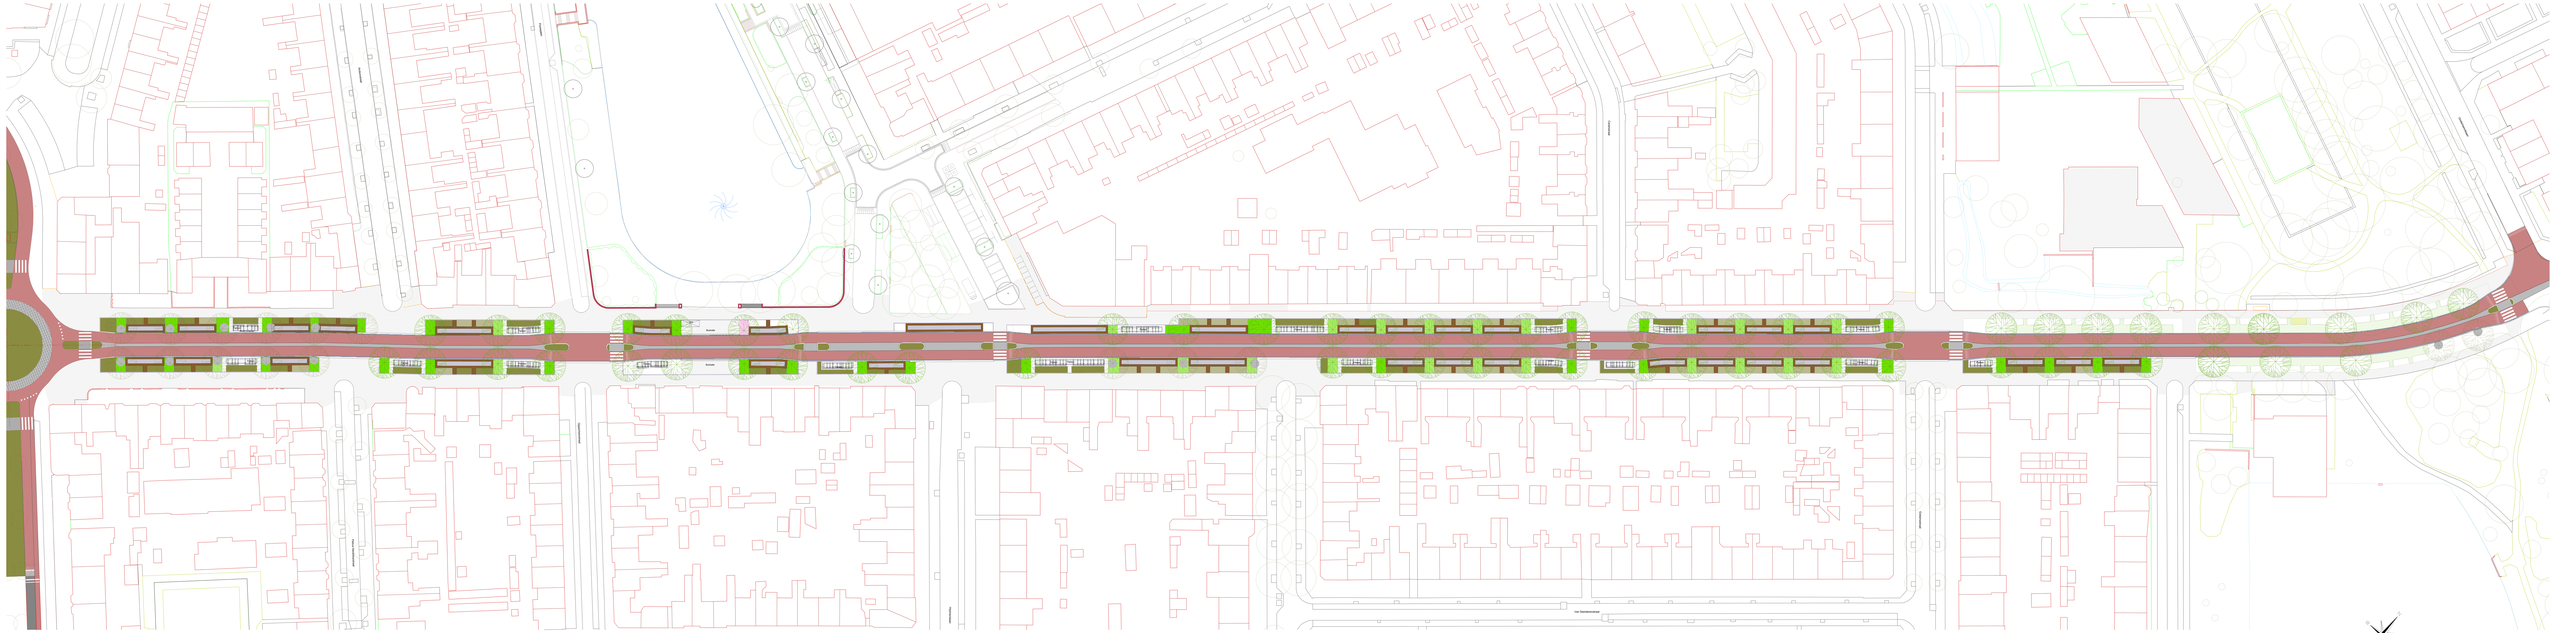





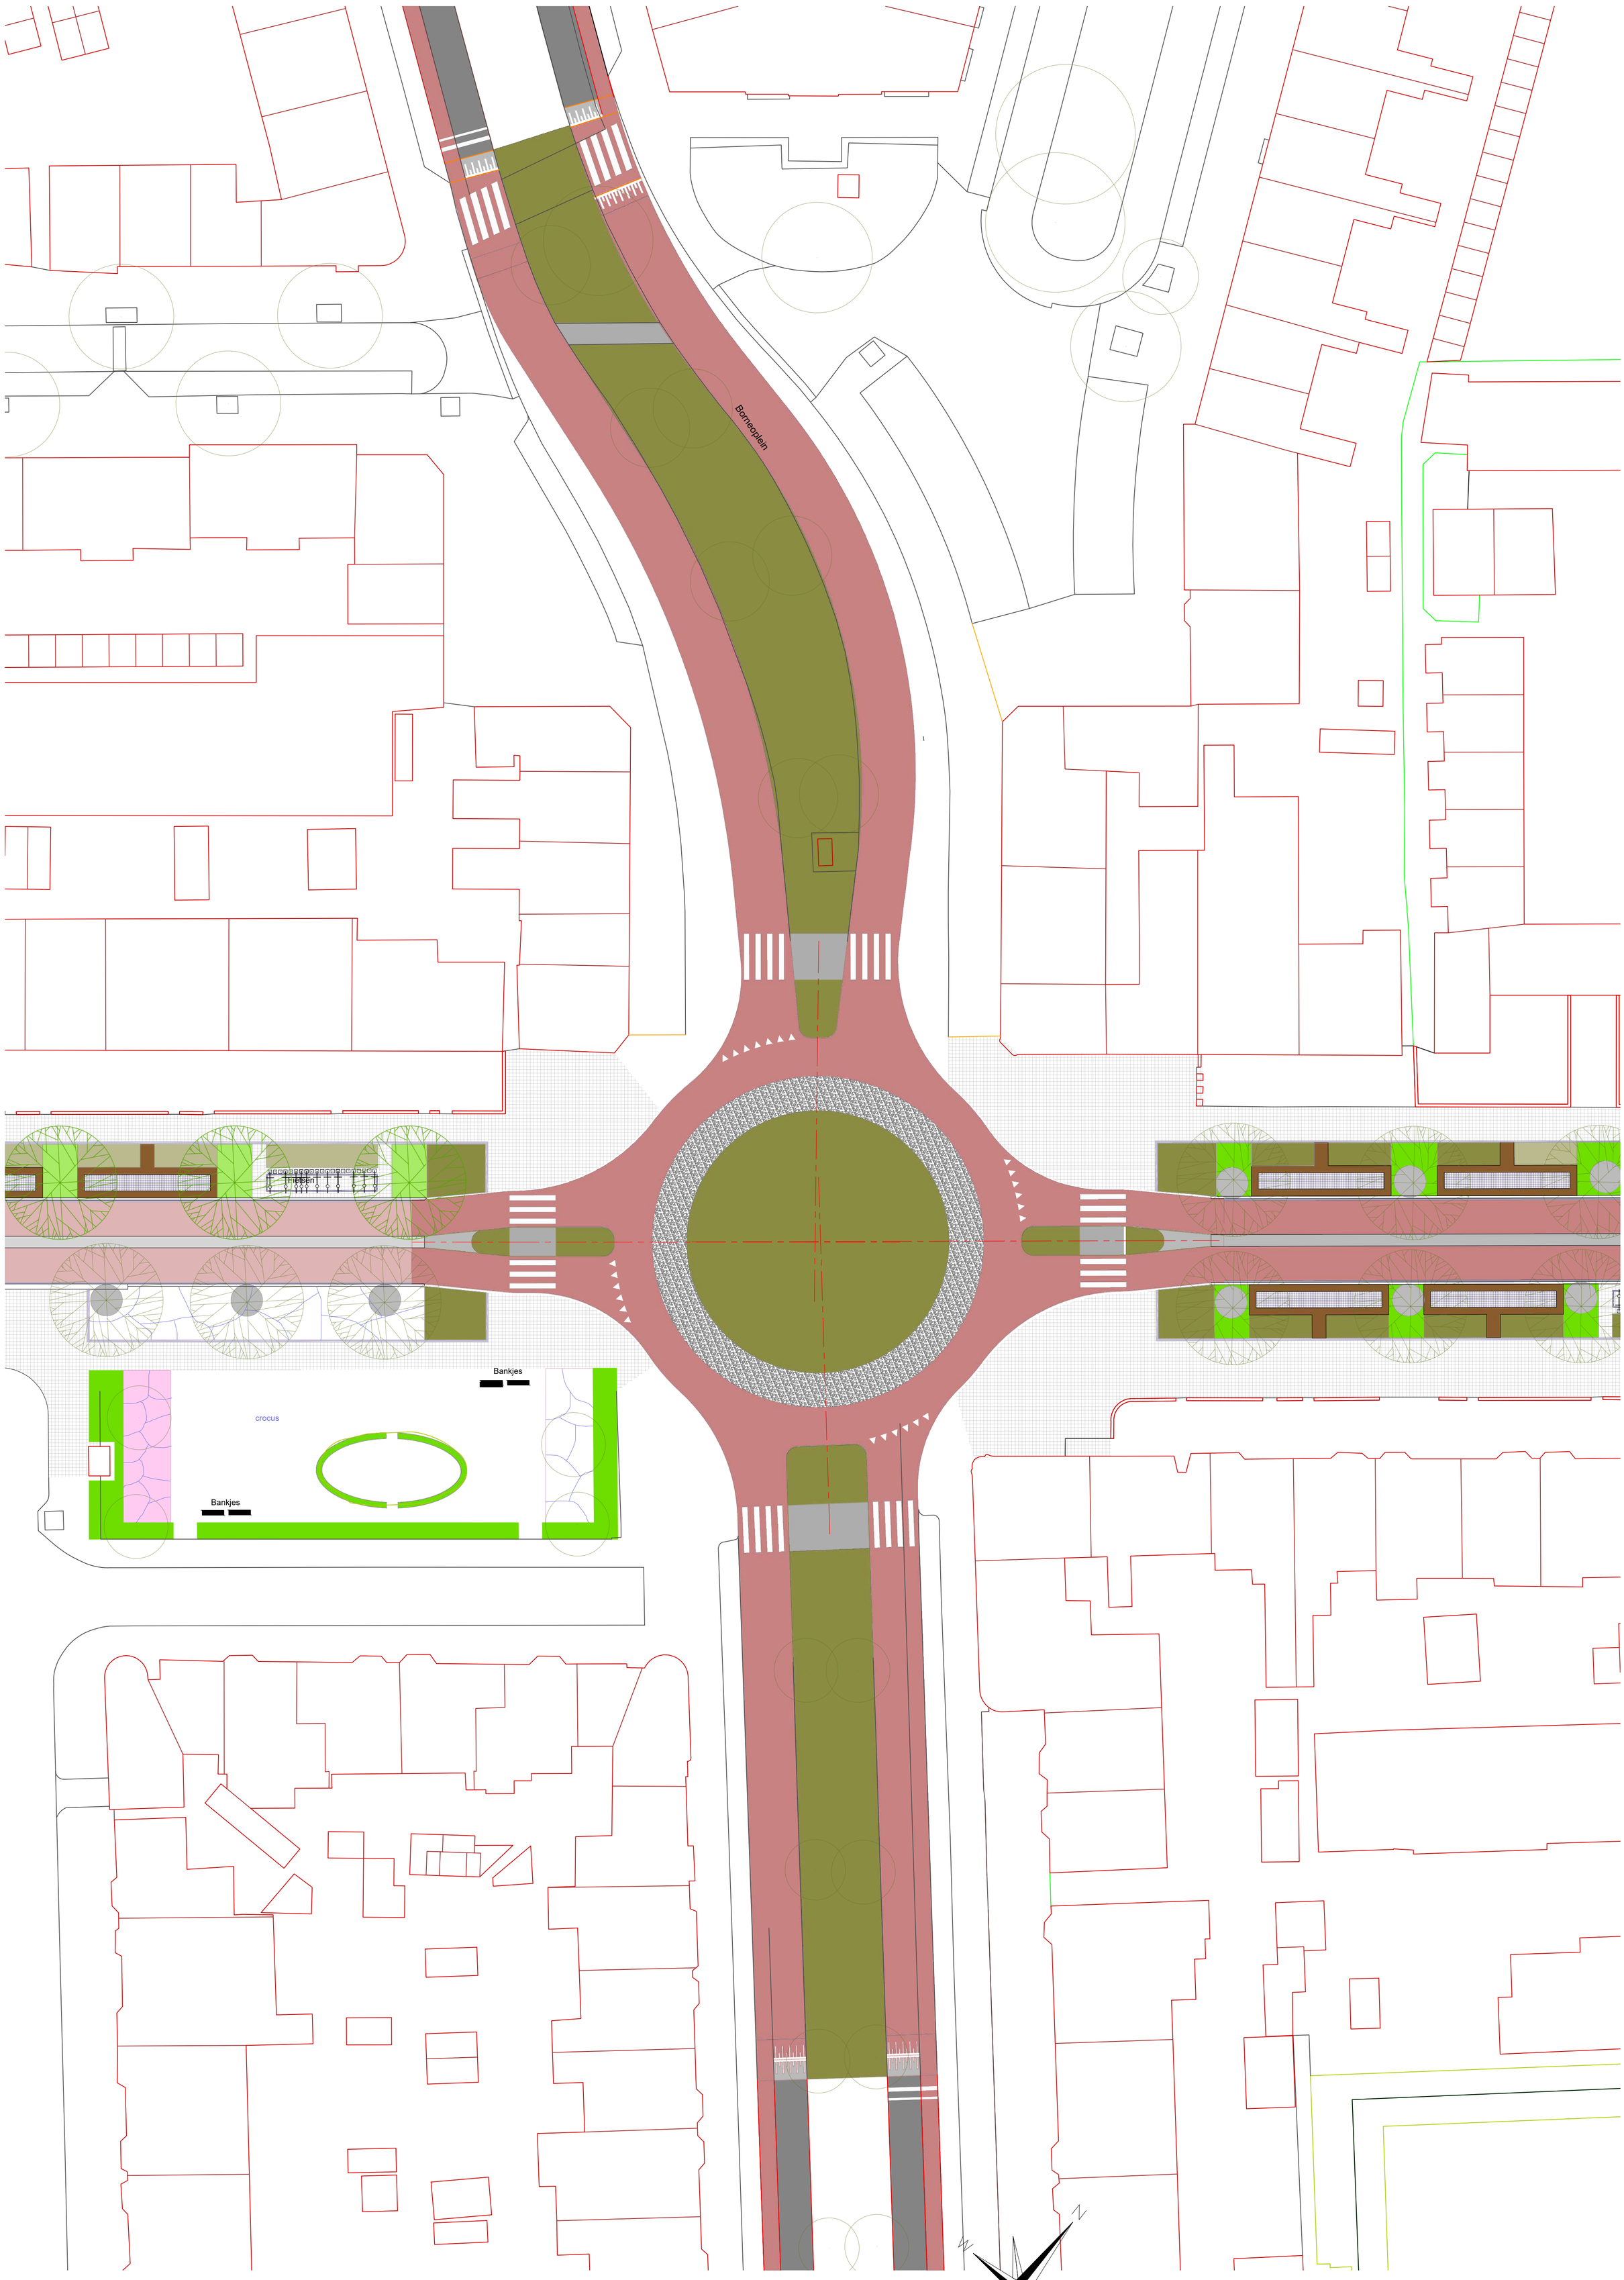

Gemeente Groningen

Korreweg - FietsStraat

Voorlopig Ontwerp

schaal: 1 : 250 | formaat: A(3200 x 841mm²) | datum: 16-10-2024

gemeente Groningen :: directie StadsOntwikkeling :: Gedempte Zuiderdiep 98 :: 9711 HL Groningen :: tel.: 14050

tekenaar: aarboc1r
tekeningnaam: