


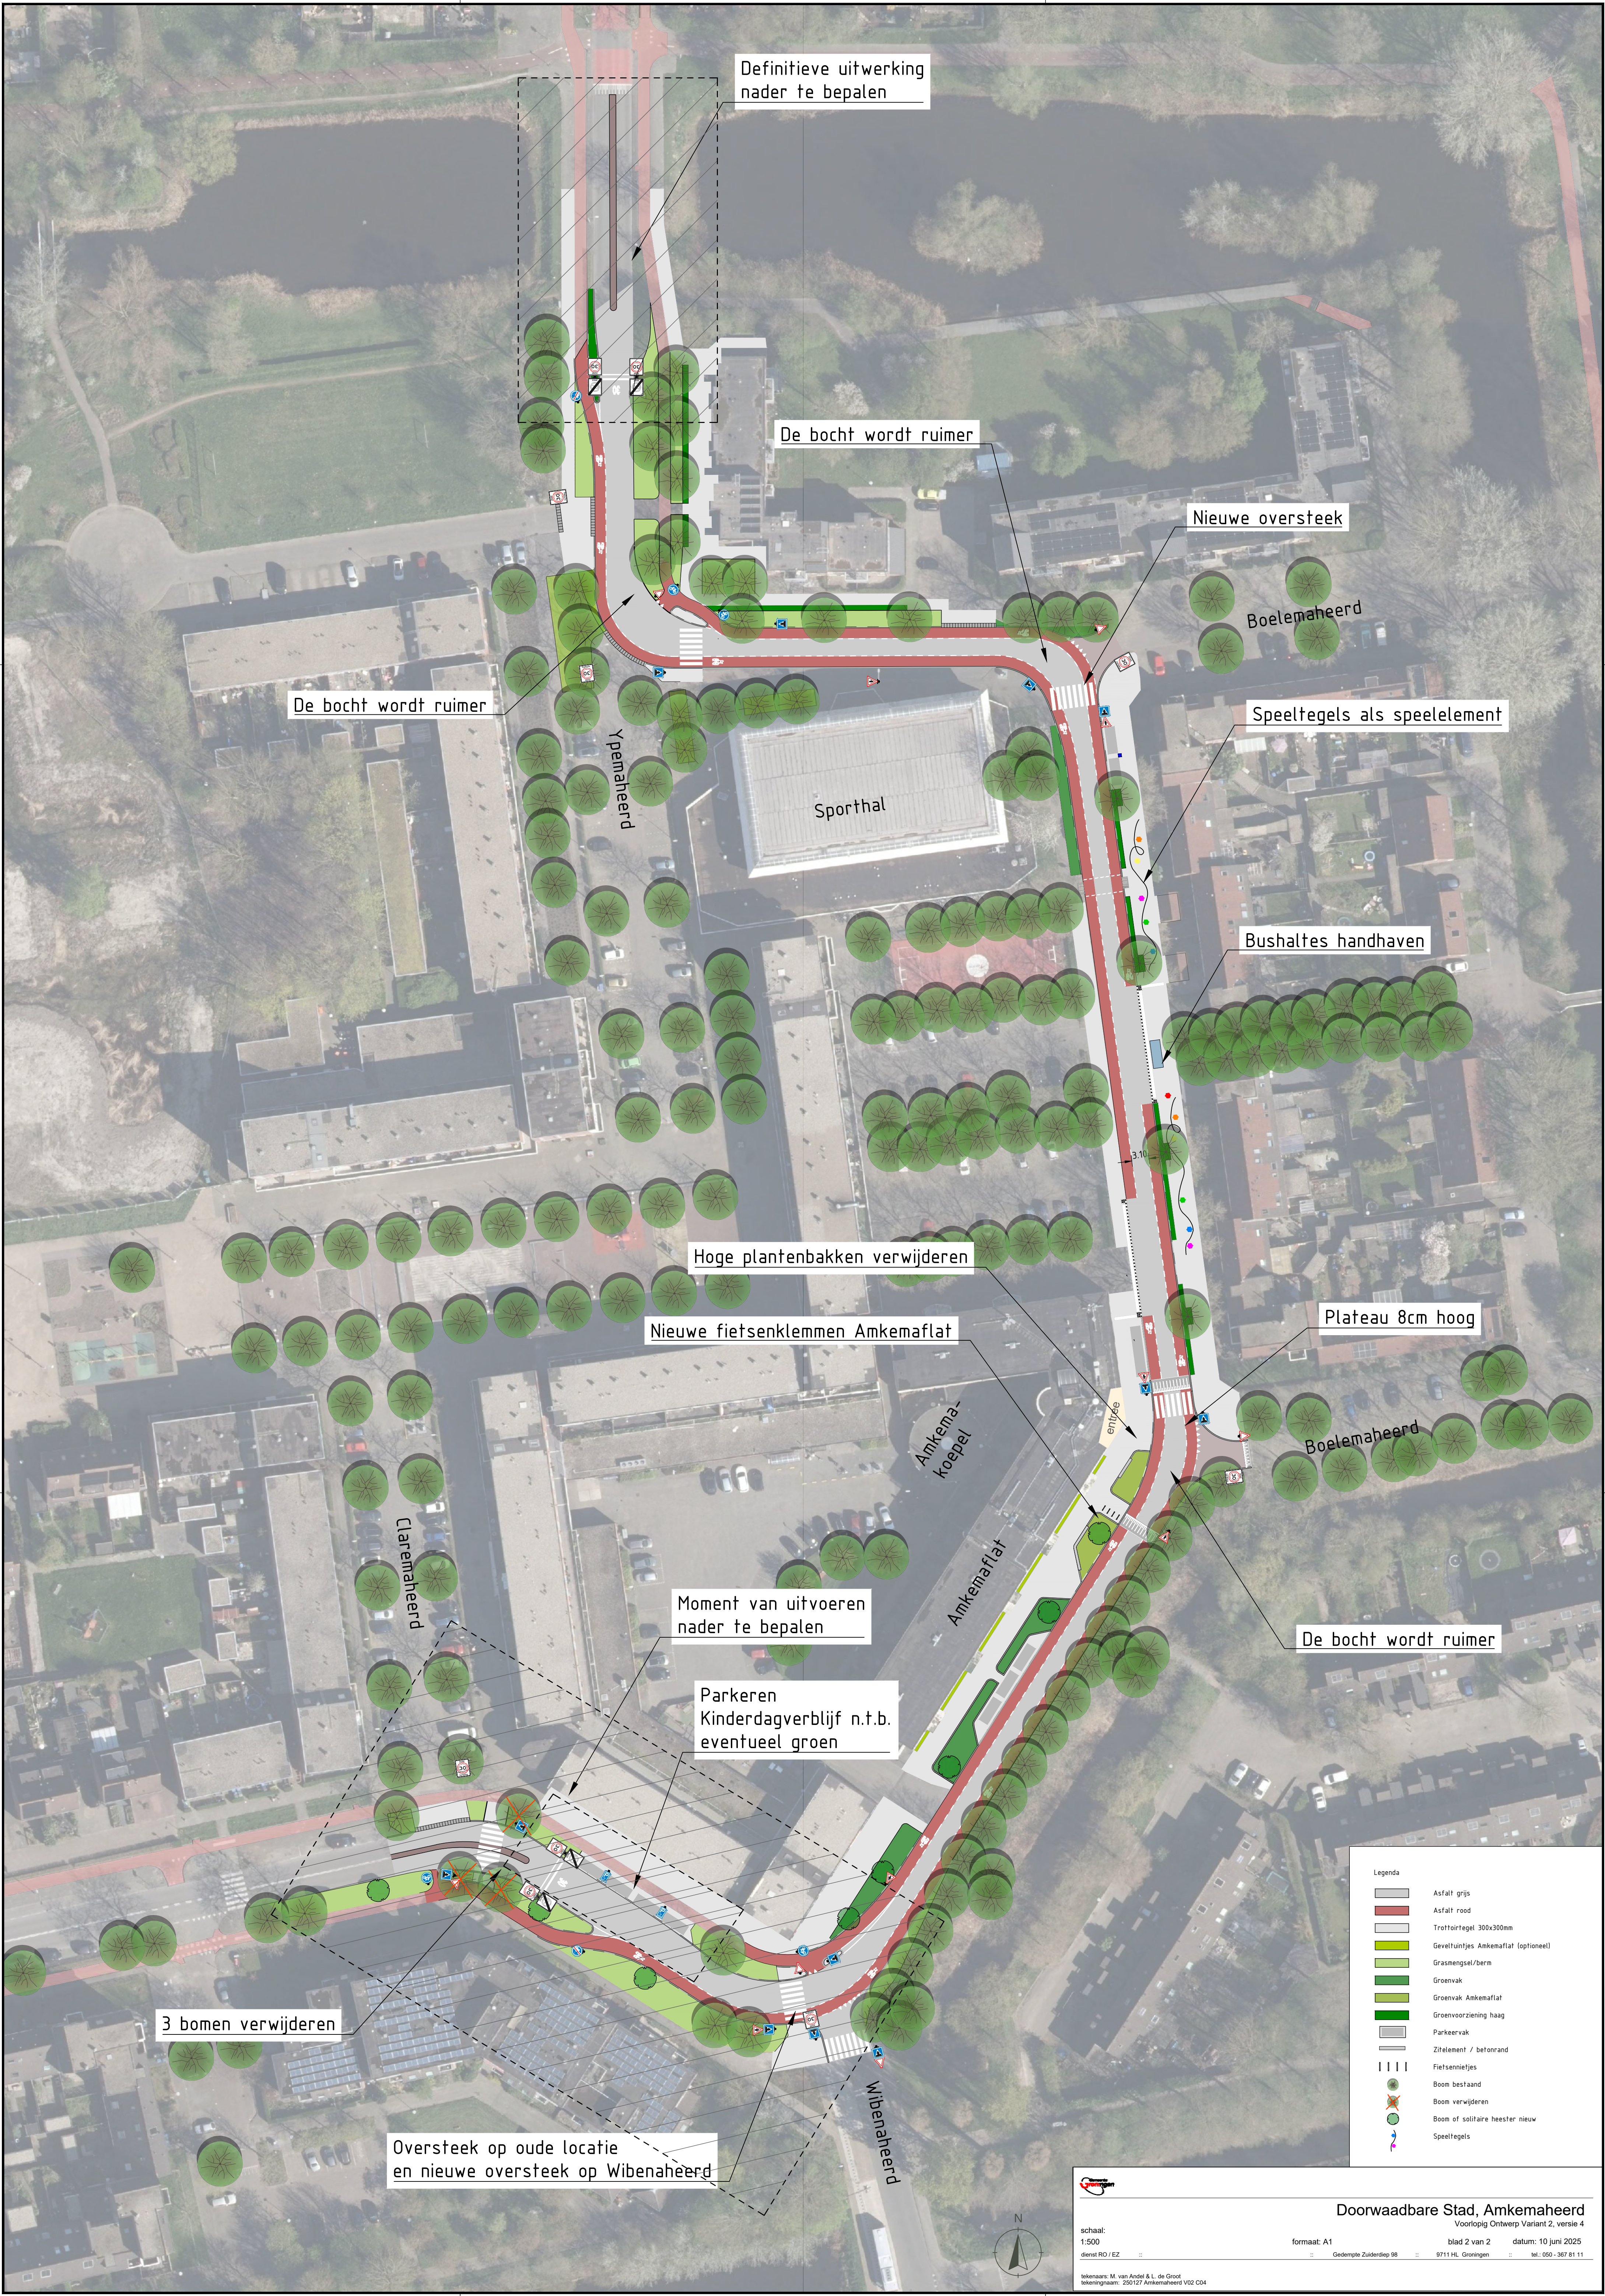

Definitieve uitwerking
nader te bepalen

De bocht wordt ruimer

Nieuwe oversteek

Boelmaheerd

De bocht wordt ruimer

Ypenmaheerd

Sporthal

Speeltegels als speelelement

Bushaltes handhaven

Hoge plantenbakken verwijderen

Nieuwe fietsenklemmen Amkemaflat

Plateau 8cm hoog

Boelmaheerd

Moment van uitvoeren
nader te bepalen

Parkeren
Kinderdagverblijf n.t.b.
eventueel groen

De bocht wordt ruimer

3 bomen verwijderen

Oversteek op oude locatie
en nieuwe oversteek op Wibenaheerd

Amkema-
koepel

Amkemaflat

Wibenaheerd

- Legenda
- Asfalt grijs
 - Asfalt rood
 - Trottoirtegels 300x300mm
 - Geveltuigjes Amkemaflat (optioneel)
 - Grasmengsel/berm
 - Groenvak
 - Groenvak Amkemaflat
 - Groenvoorziening haag
 - Parkeer vak
 - Zit element / betonrand
 - Fietsennietjes
 - Boom bestaand
 - Boom verwijderen
 - Boom of solitaire heester nieuw
 - Speeltegels