


2.

Aerial view of a road intersection with a proposed green bicycle lane. The lane runs horizontally across the intersection, with a 'SCHOOLZONE' label on the right side. A red hatched area indicates a conflict zone for vehicles. Labels include 'Aanpakking heurstraten', 'DPB9', 'Rijksstraatweg', and 'DPB3'.

VOORLOPIG ONTWERP OMGEVING CAMPUS ESSERBERG



Voorlopig ontwerp parkeerterrein Hemmenlaan, schaal 1:200

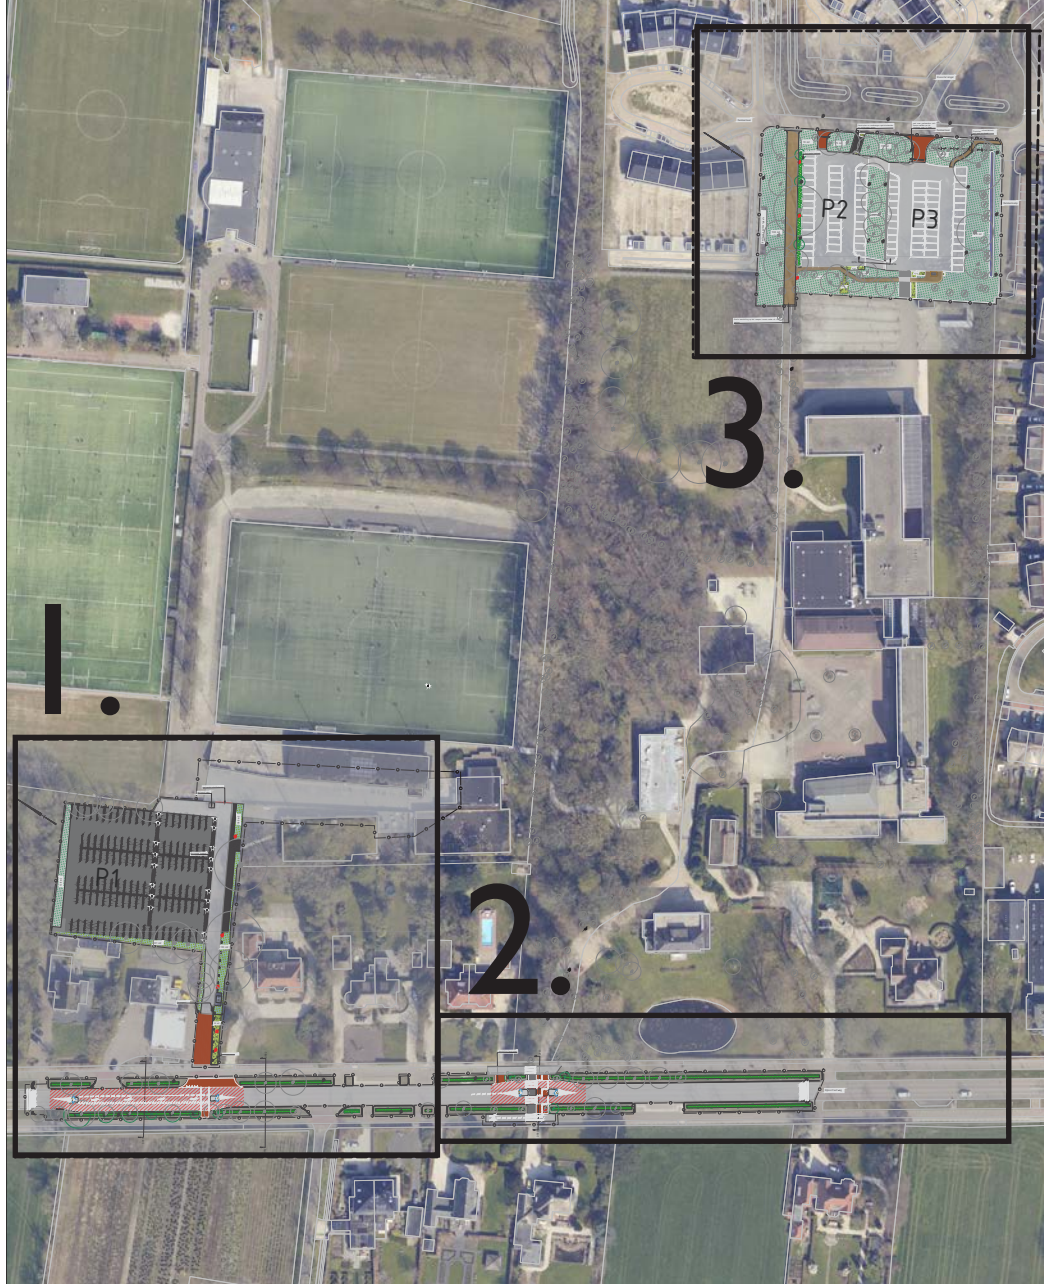

VERVOLGSTAPPEN

Afronden ontwerptraject

- uitwerken van definitief ontwerp

Vorbereiden

- maken van bestek en tekeningen op basis van het ontwerp
- het aanvragen van een aanlegvergunning

Aanbesteden



- het contracteren van een aannemer

Realisatie



- het werk wordt uitgevoerd

Q3 - 2026 Q1 - 2027 Q2 - 2027 Q3 - 2027 Q4 - 2027 Q1 - 2028 Q2 - 2028 Q3 - 2028



VOORLOPIG ONTWERP OMGEVING CAMPUS ESSERBERG

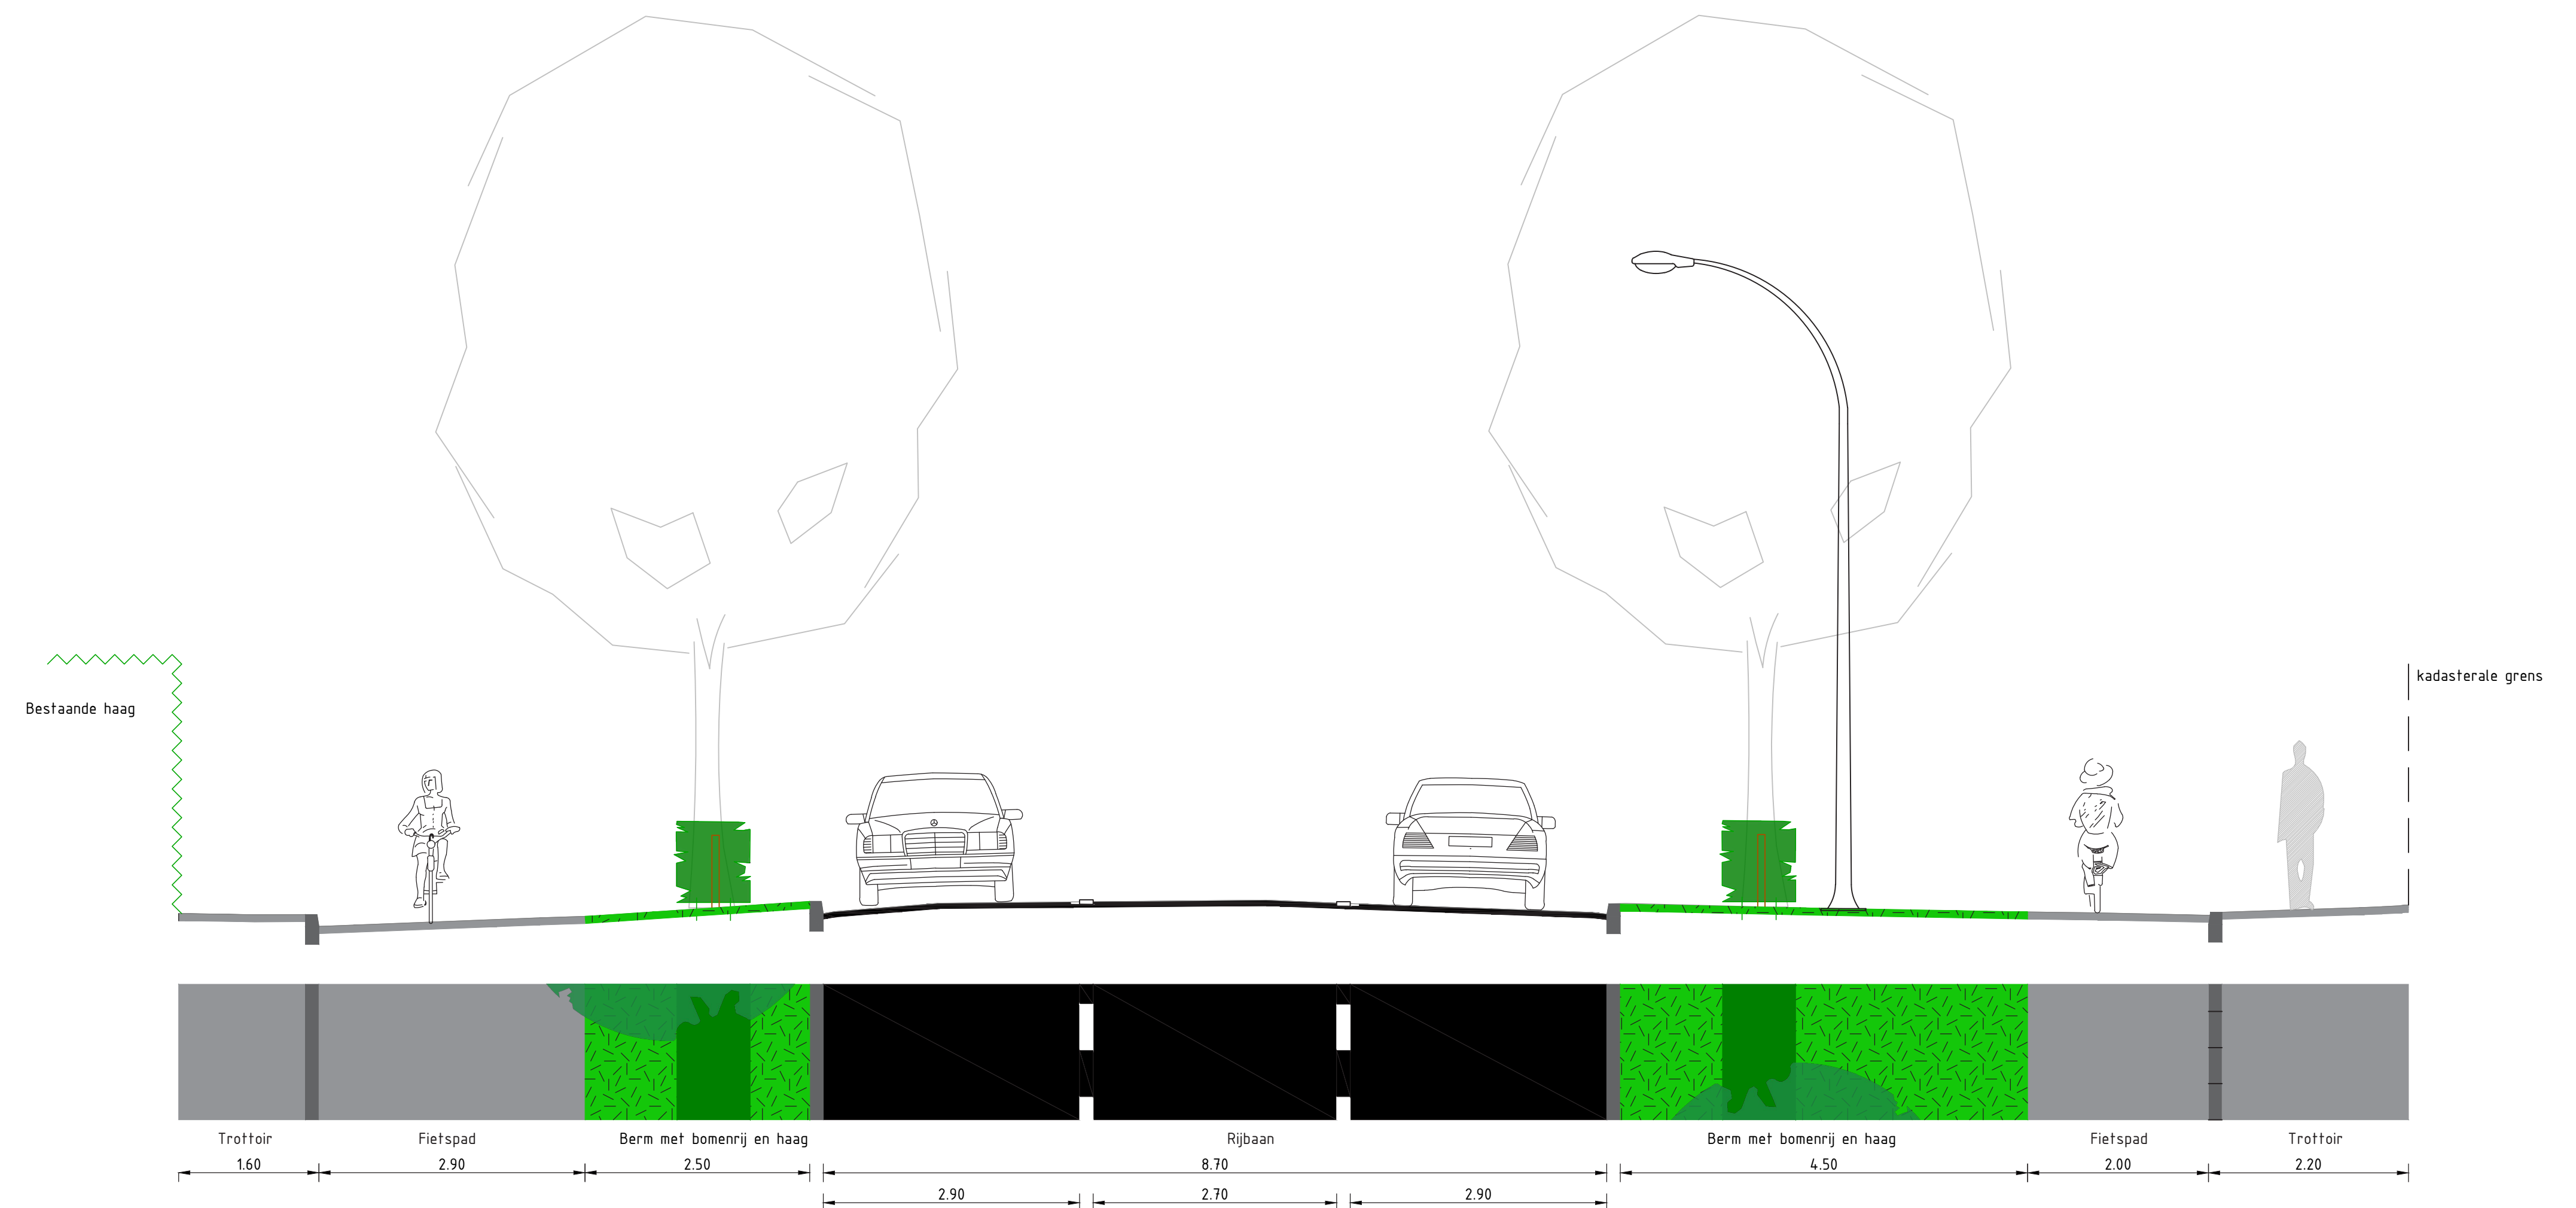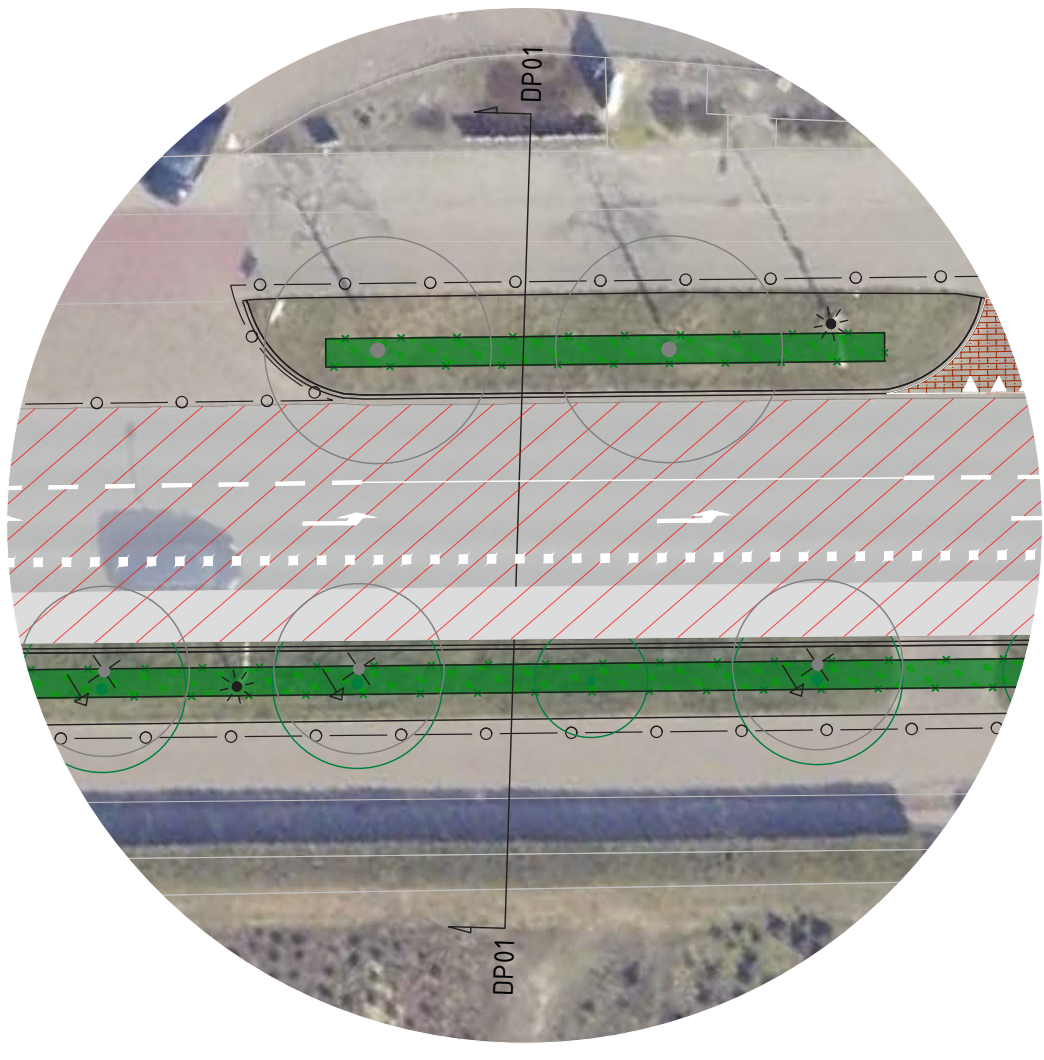

Profiel (DP01) Rijksstraatweg t.h.v. ingang naar Be Quick 1:50

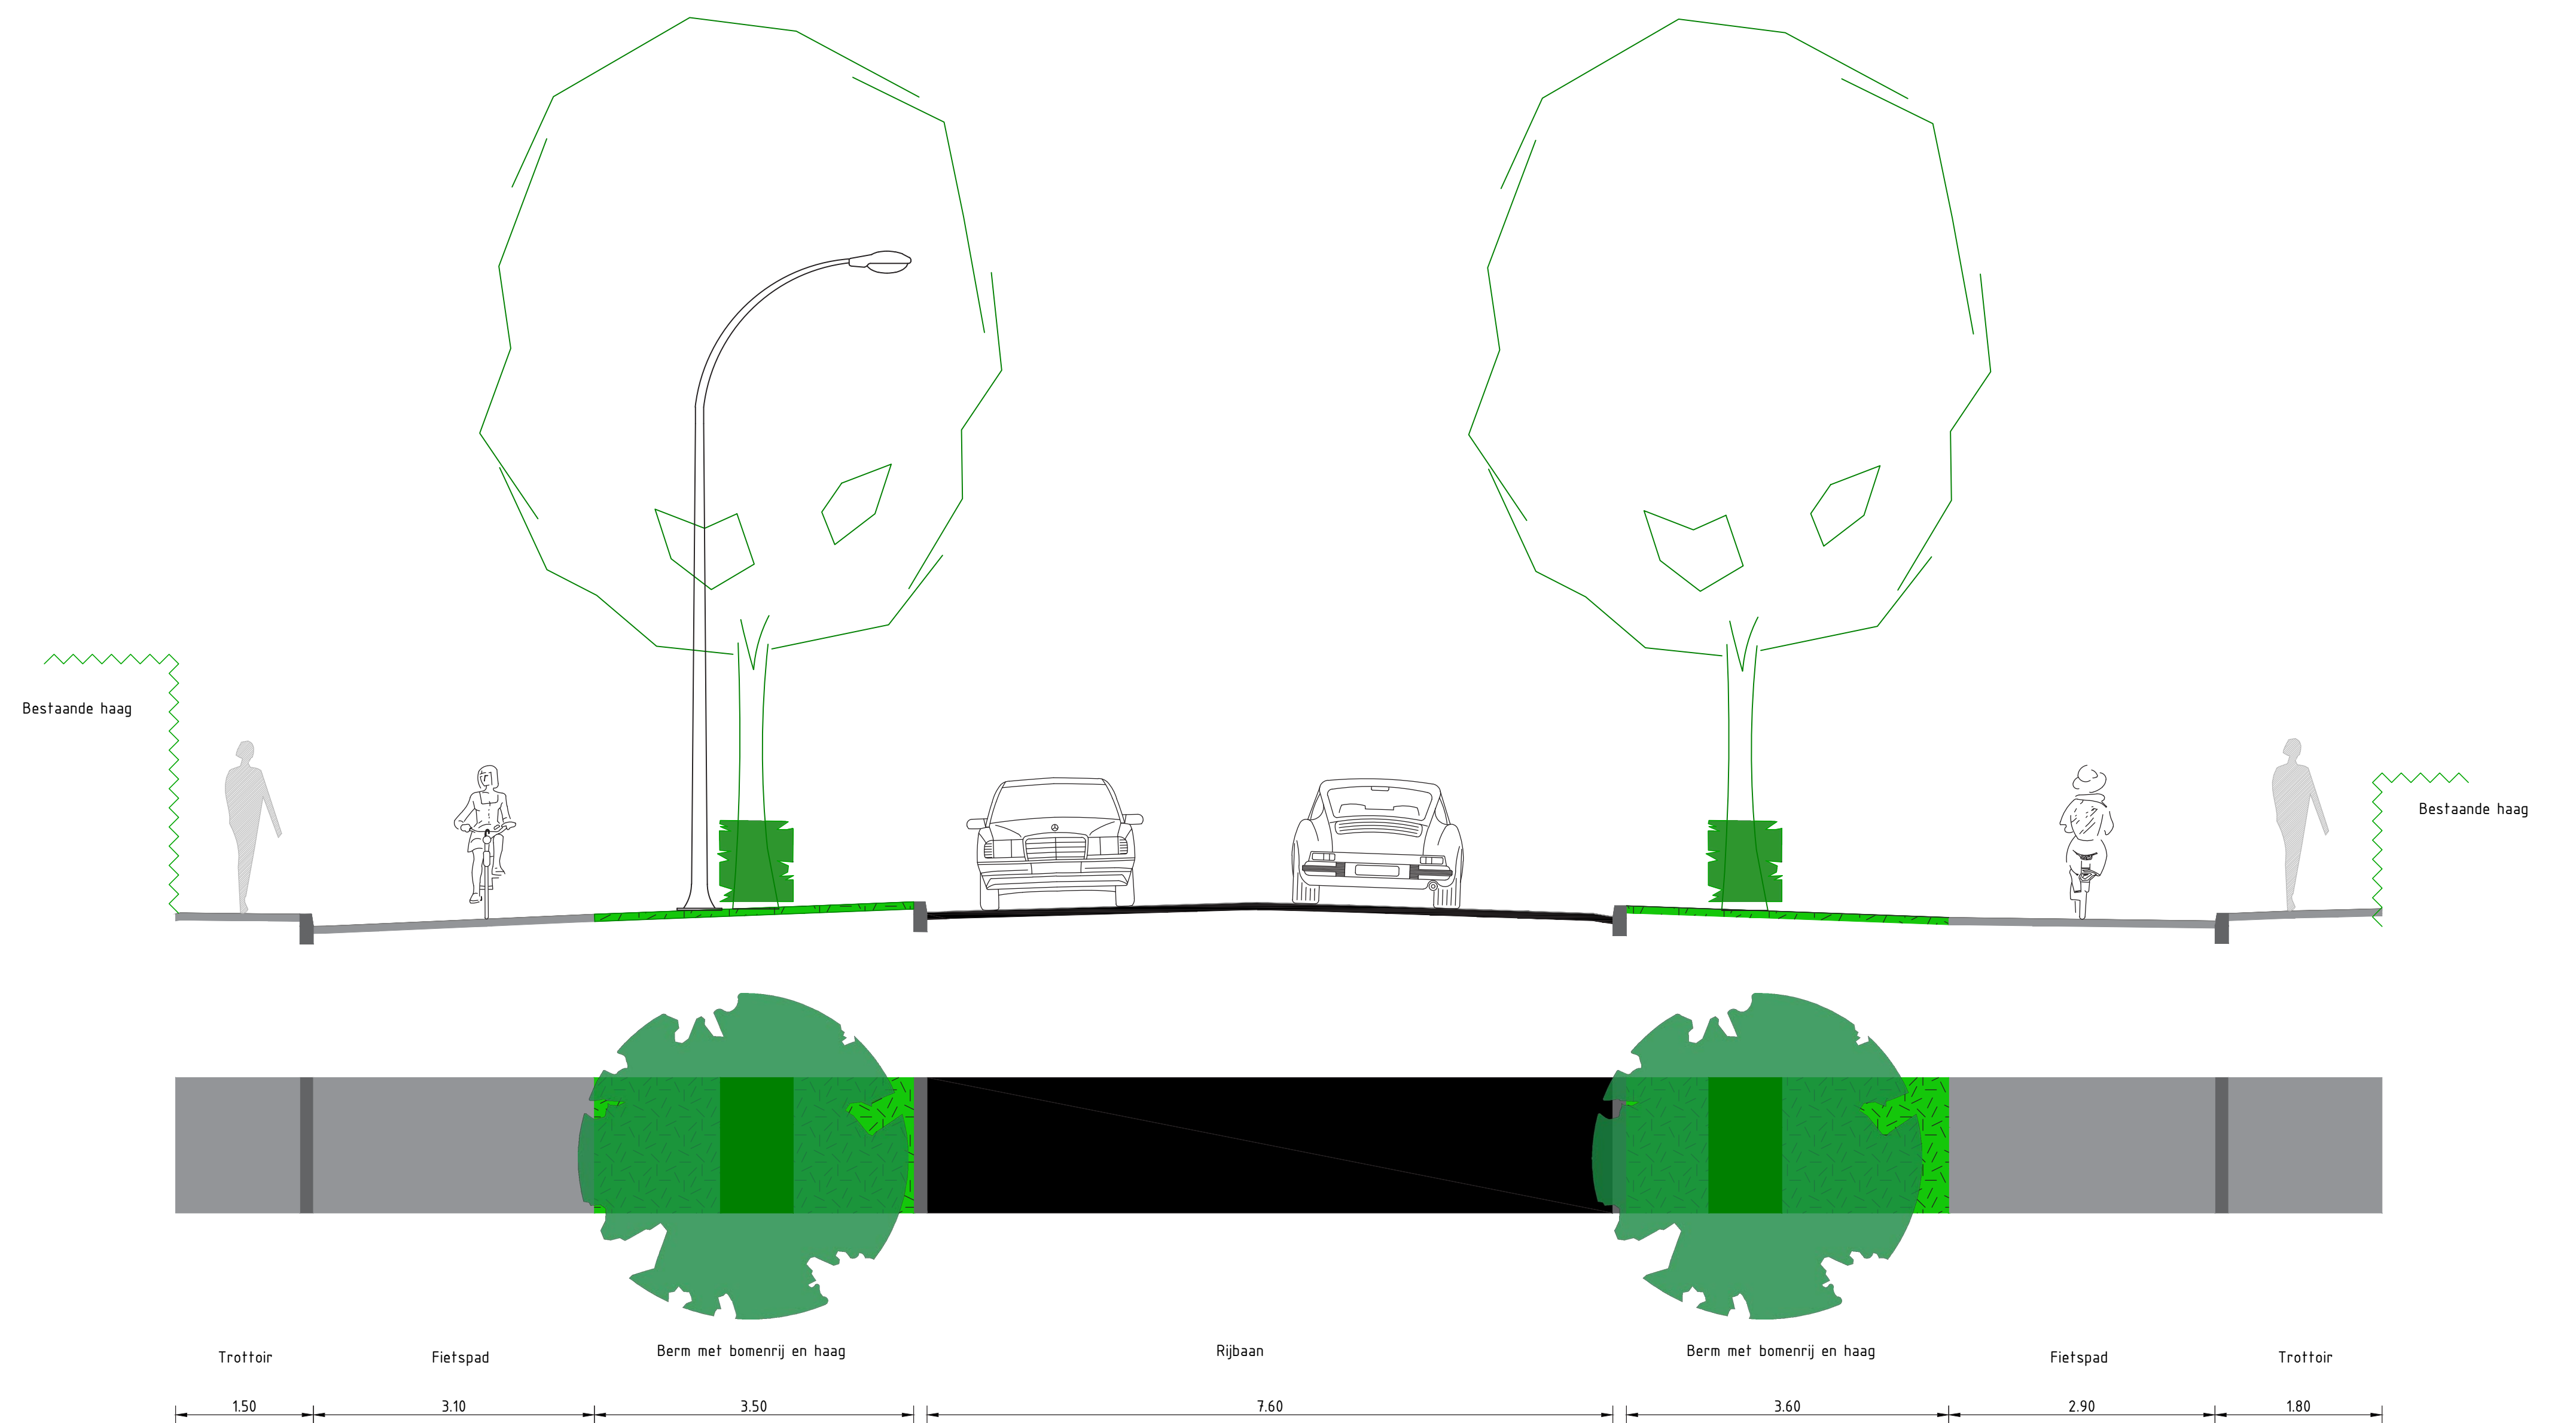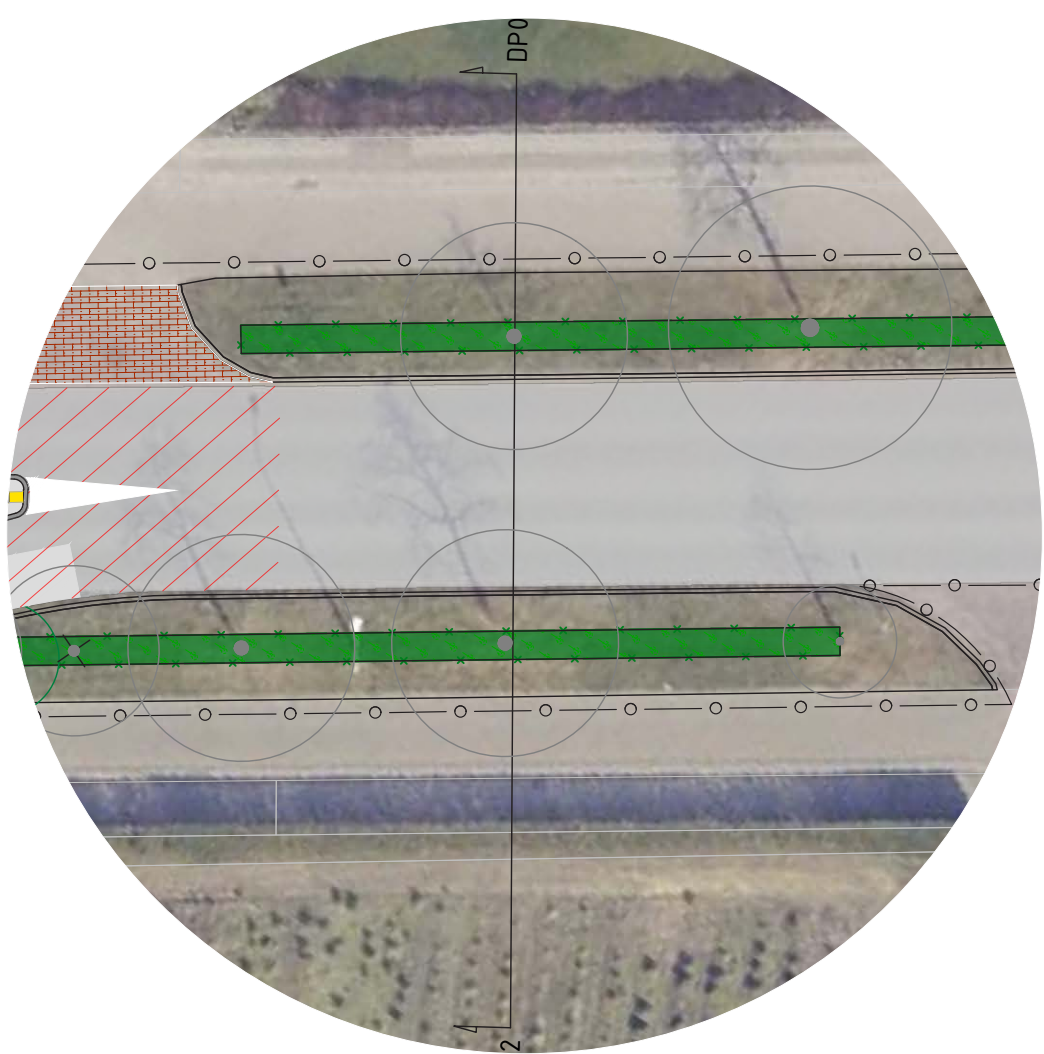

Profiel (DP02) Rijksstraatweg tussen ingang Be Quick en ingang naar Campus Esserberg 1:50

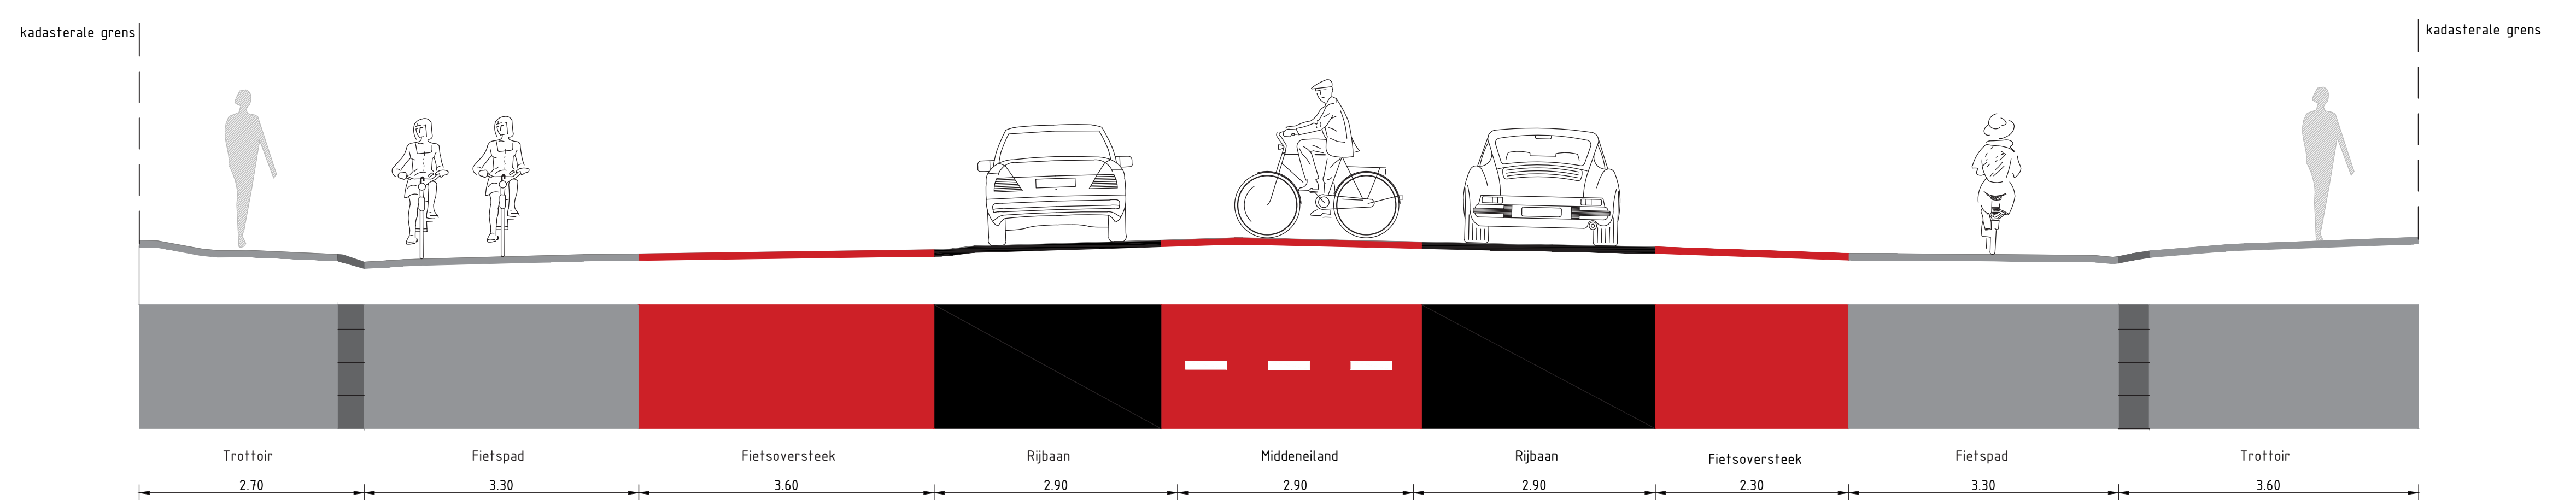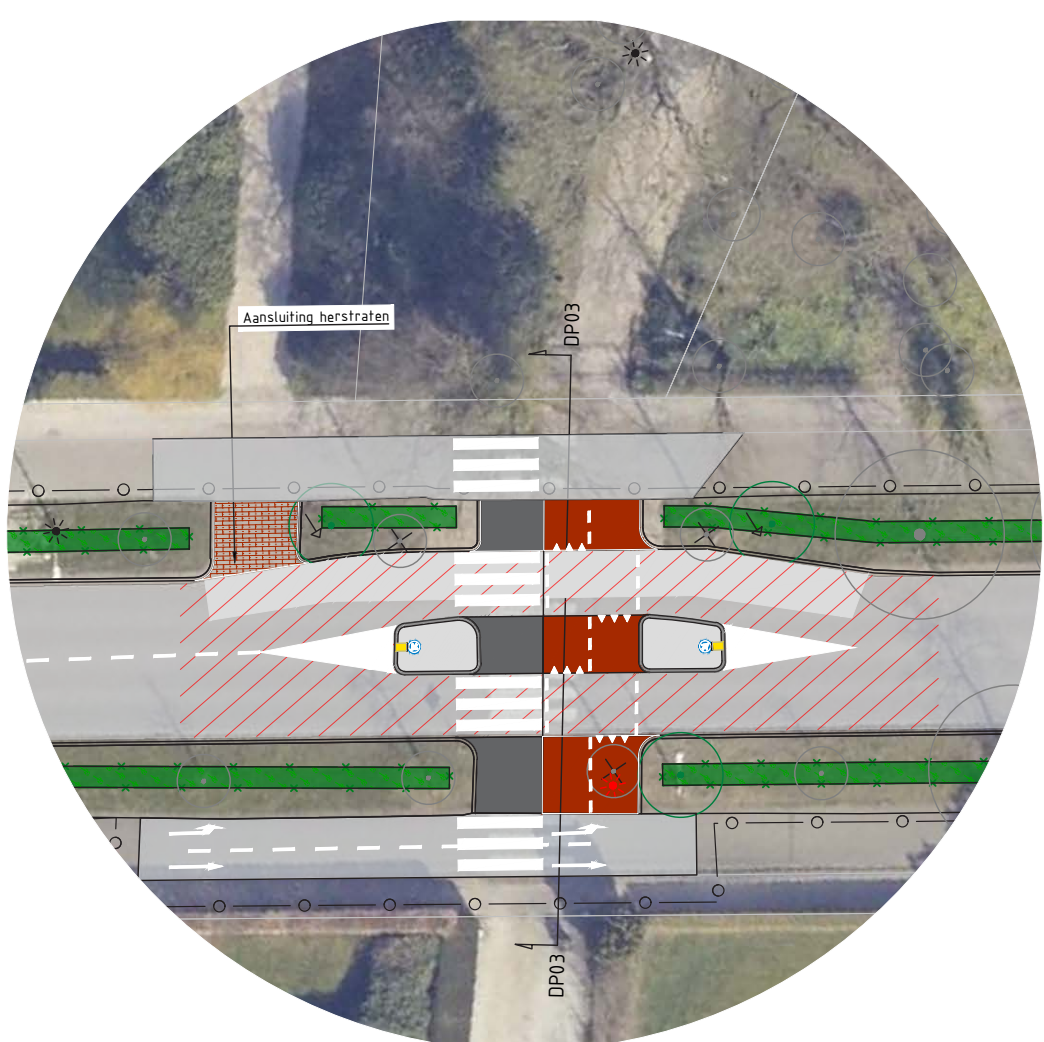

Profiel (DP03) t.h.v. oversteek Rijksstraatweg naar entree Campus Esserberg 1:50